




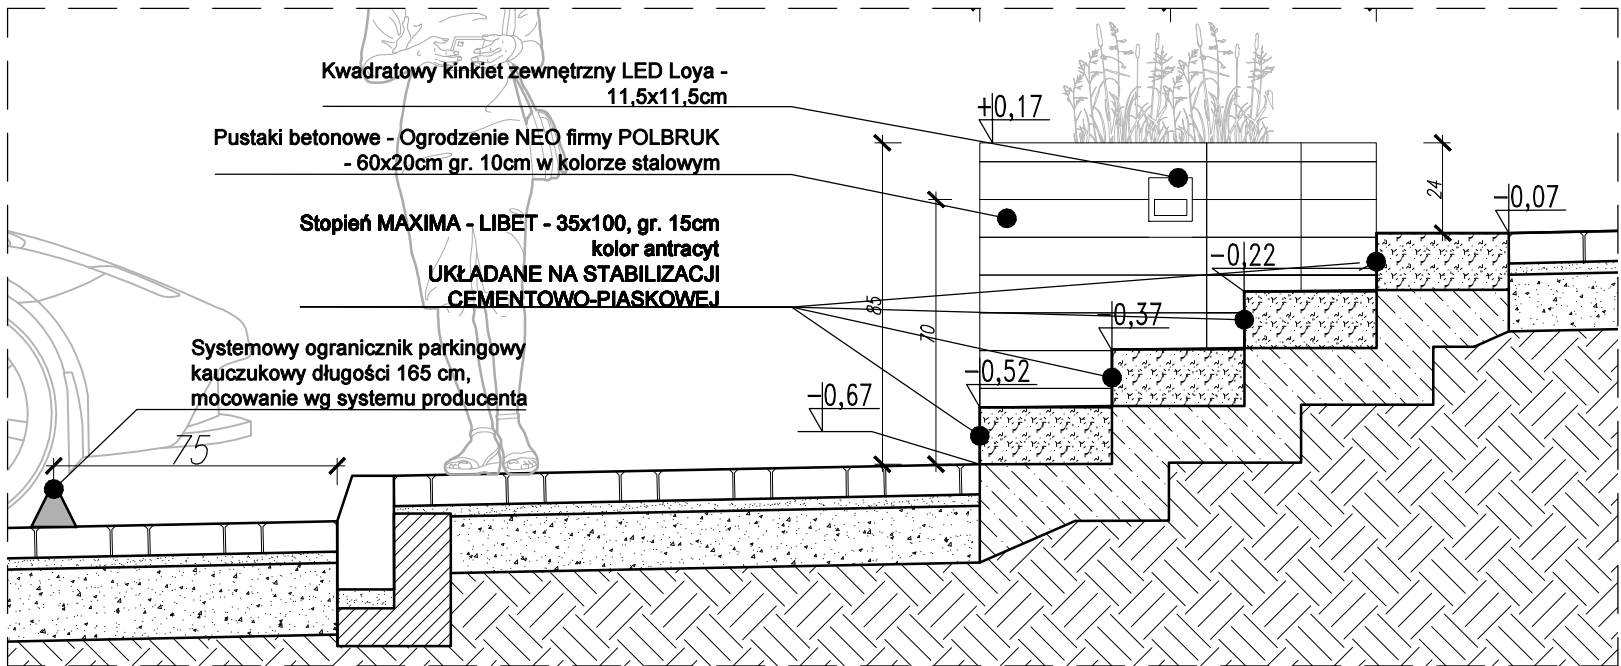


Przekrój A-A | 1:20

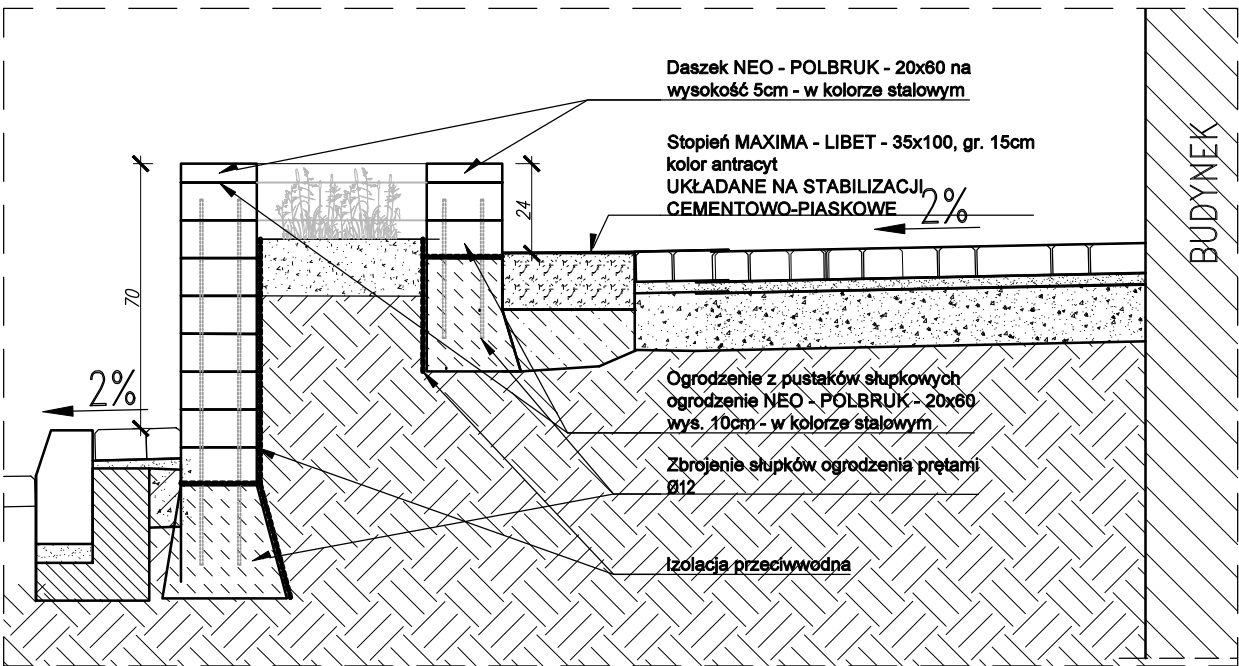


Przekrój D-D | 1:20

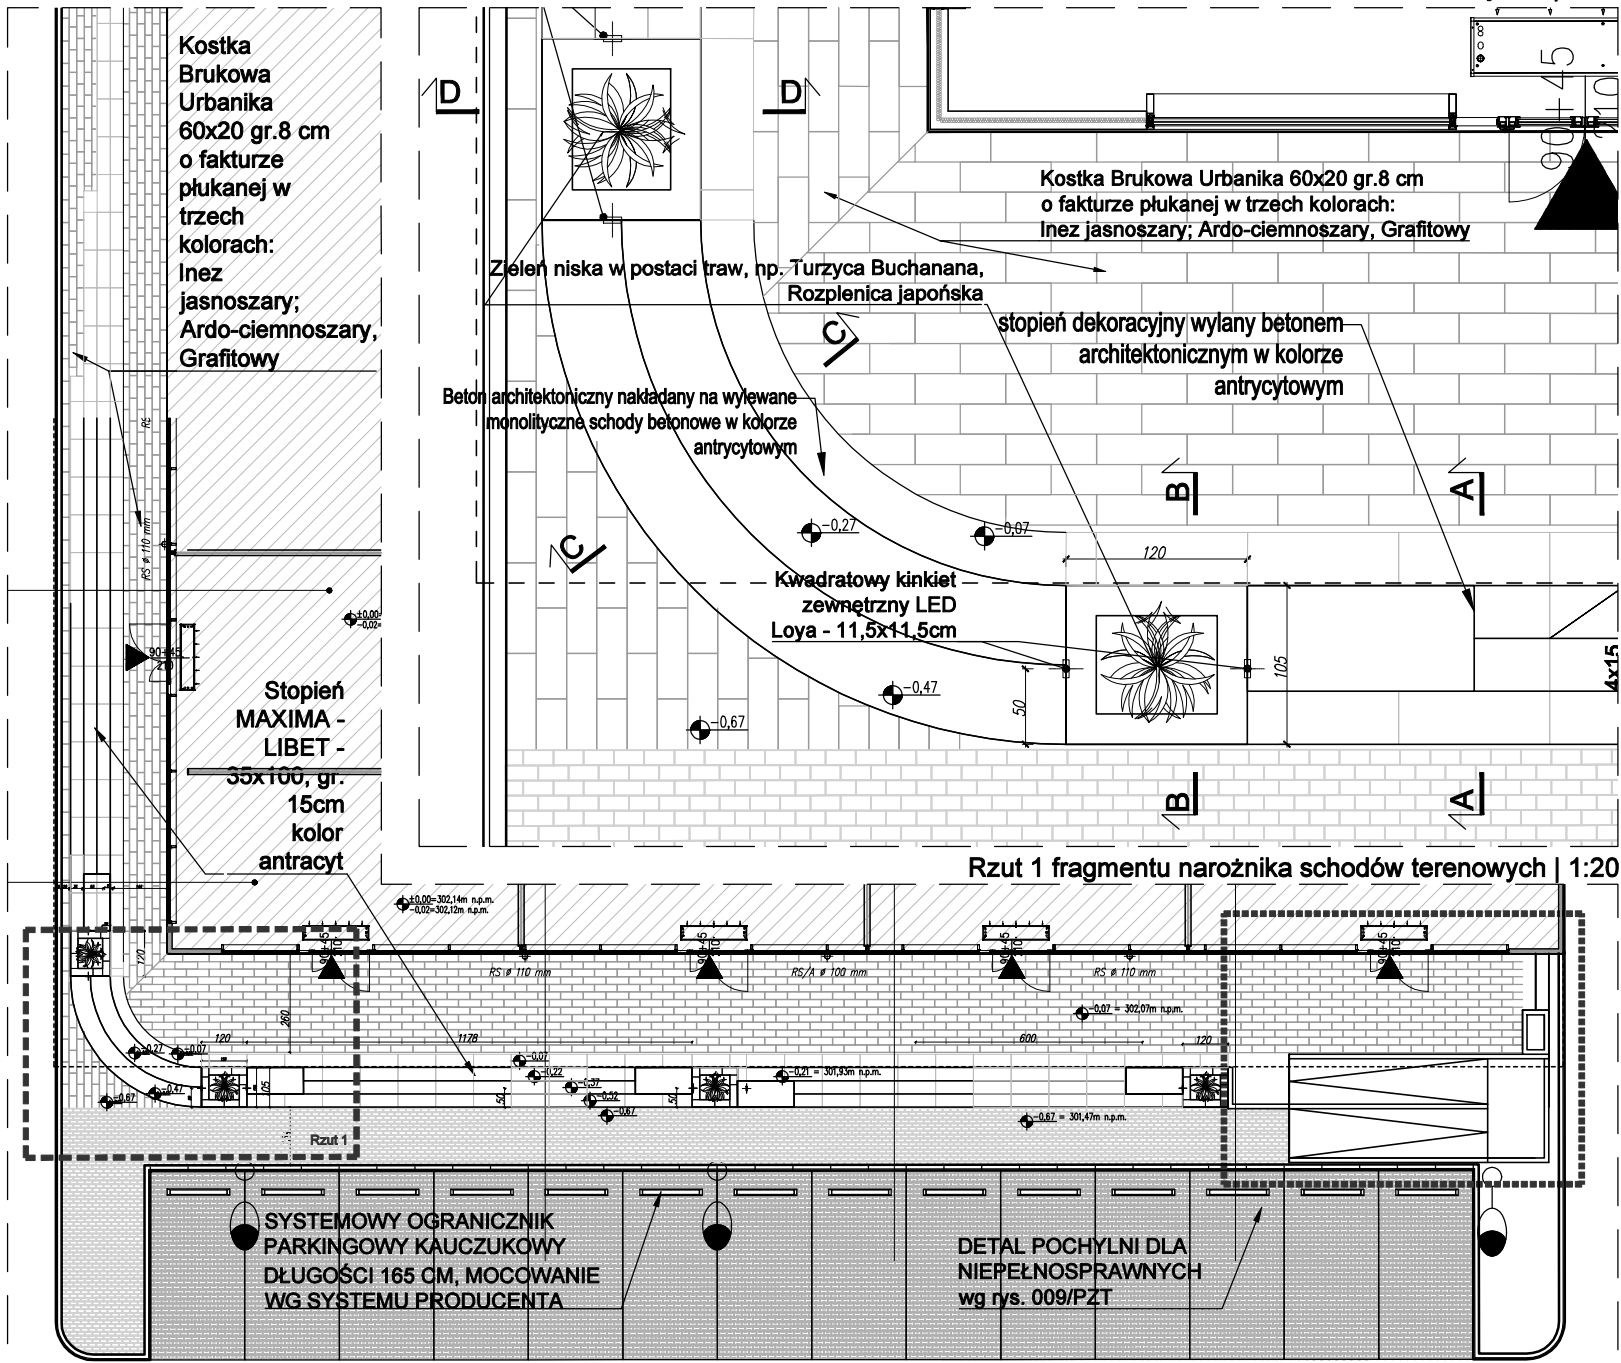

Rzut 1 fragmentu narożnika schodów terenowych | 1:20

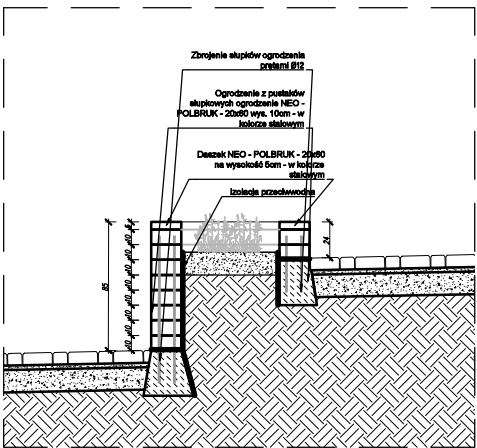

Przekrój B-B | 1:50

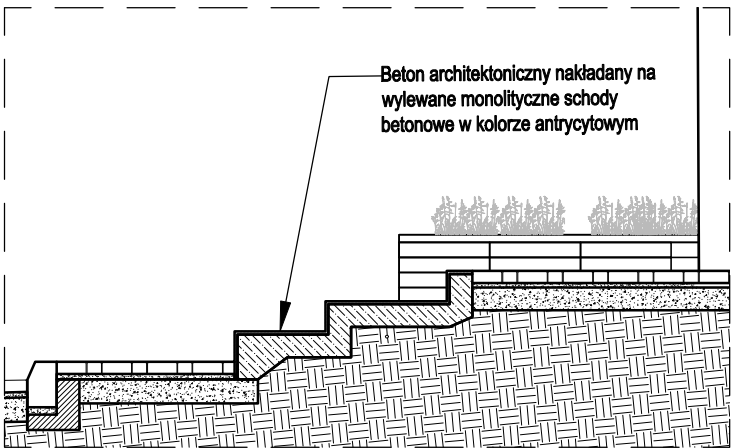

Przekrój C-C | 1:50



Schemat lokalizacji rzutu narożnika budynku

Rzut zagospodarowania terenu przy narożniku budynku 1:200

KOPIOWANIE BEZ PISEMNEJ ZGODY AUTORA ZABRONIONE				
PRAWA AUTORSKIE ZASTRZEŻONE				
PRACOWNIA PROJEKTOWANIA I USŁUG INWESTYCYJNYCH ALFA				
Spółka z o.o. Spółka komandytowa				
59-220 LEGNICA, ul. ŁOKIETKA 1B				
+48 76 8525671 www.ppalfa.pl pracownia@ppalfa.pl				
OBIEKT:				
PRZEBUDOWA BUDYNKU HANDLOWEGO				
BIELSKO-BIAŁA				
UL. WARSZAWSKA 180				
IMIE I NAZWISKO PROJEKTANTA				PODPIS
OPRACOWUJĄCY:				
mgr inż. arch. Bartłomiej Tuczański				
NAZWA RYSUNKU				BRANŻA
DETAL SCHODÓW TERENOWYCH				ARCHITEKTURA
ID PROJEKTU	STADIUM	DATA	SKALA	NR RYS
V-23	PW	15.12.2023	1:20	008/PZT
NAZWA PLIKU				ID REWIZJI
V-23_PW_N_PZT_DETAL SCHODÓW TERENOWYCH-008				-