




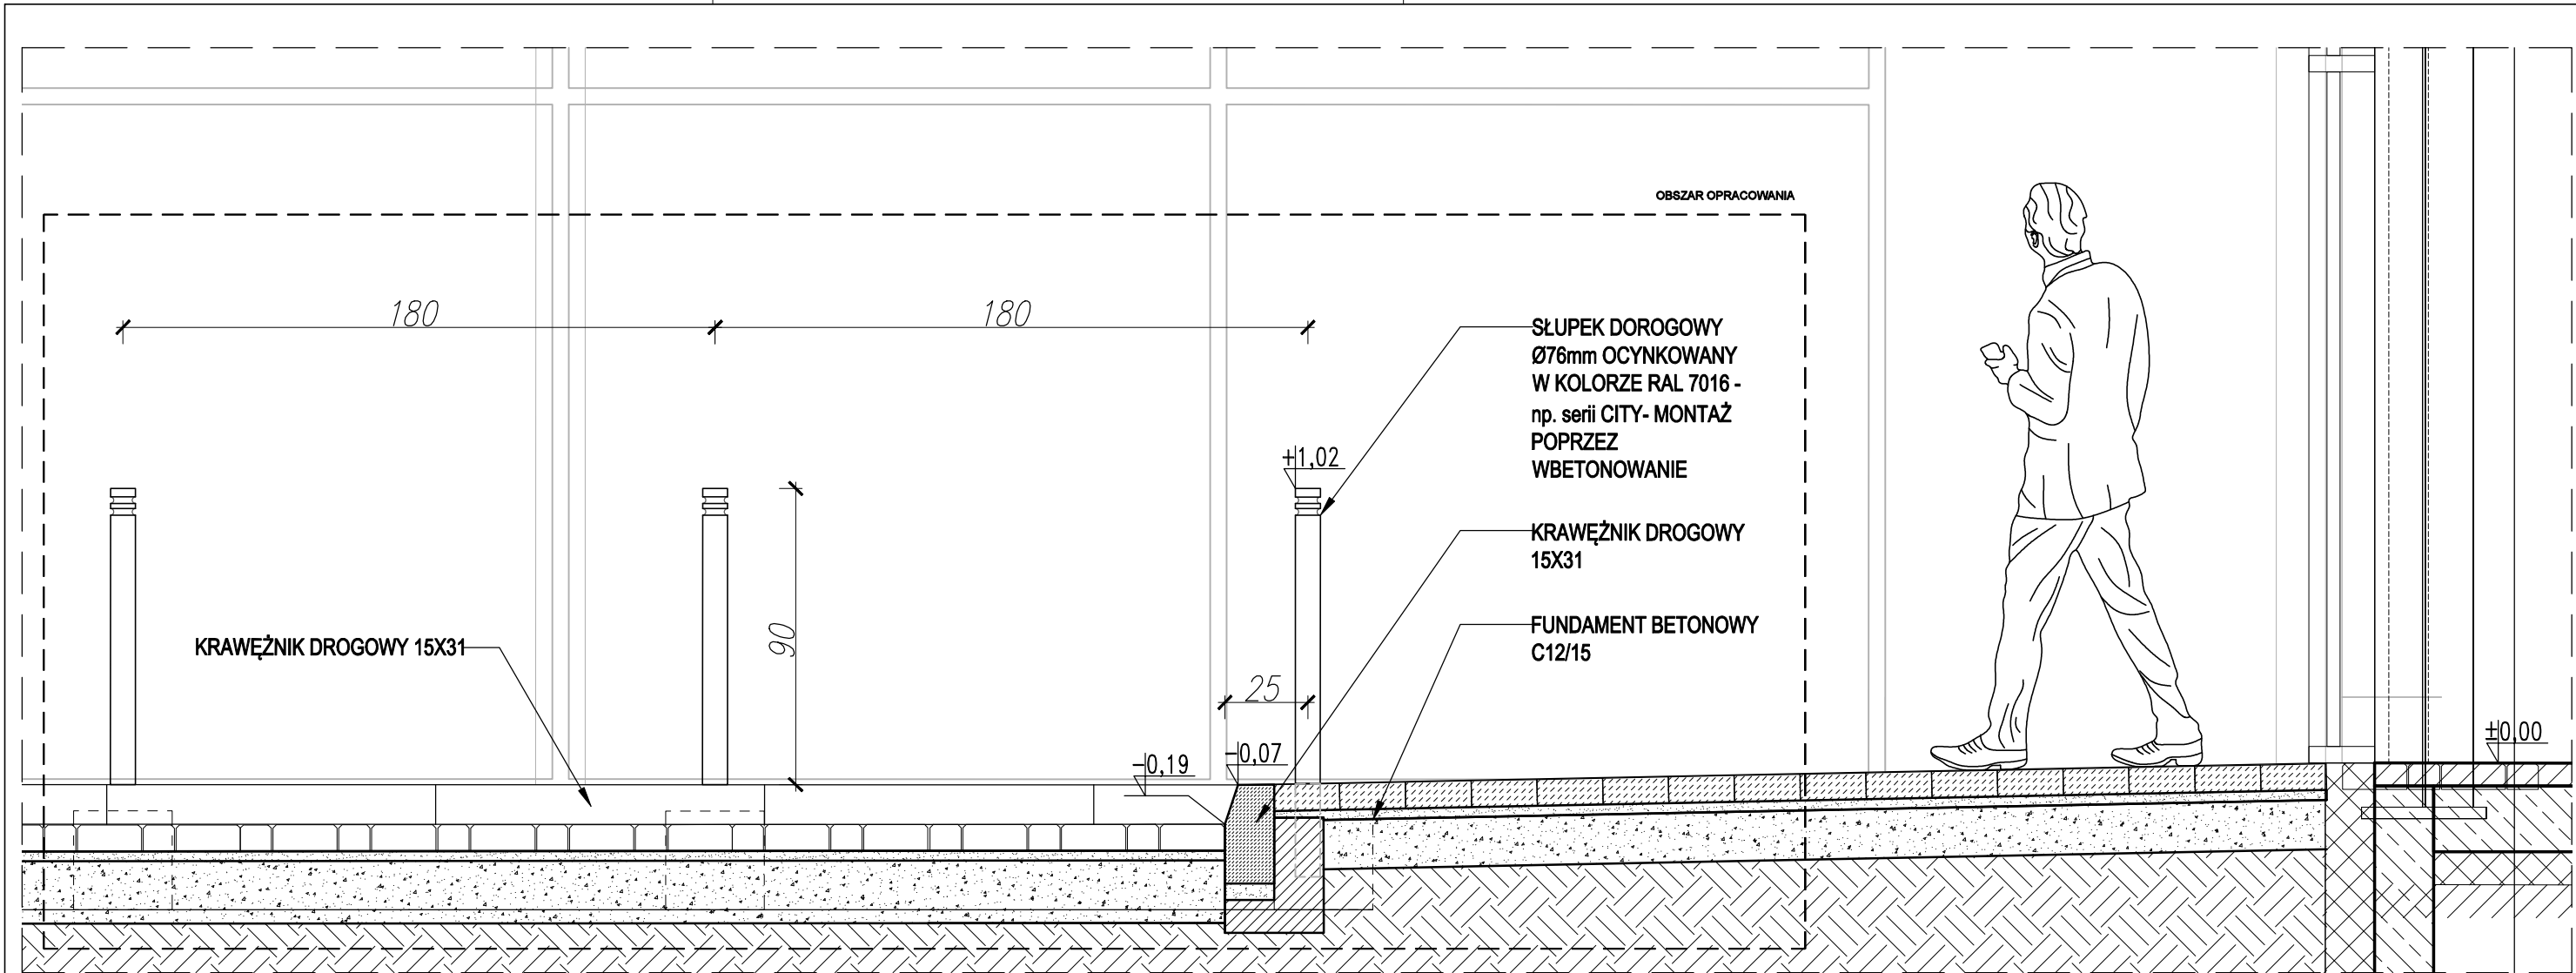

PRZĘKRÓJ A-A - skala 1:20

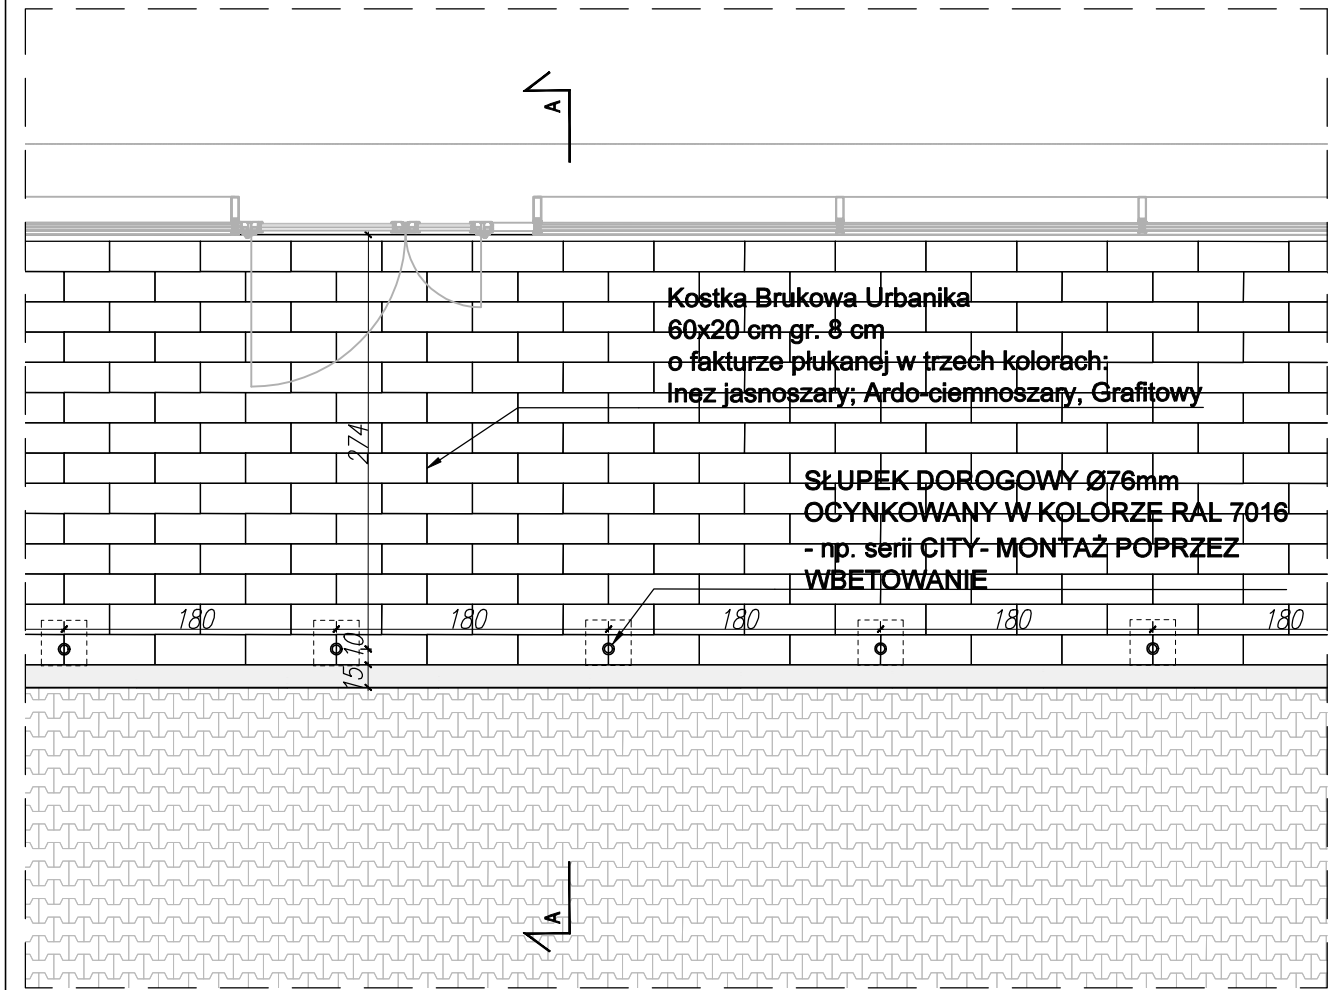

FRAGMENT RZUTU - skala 1:50

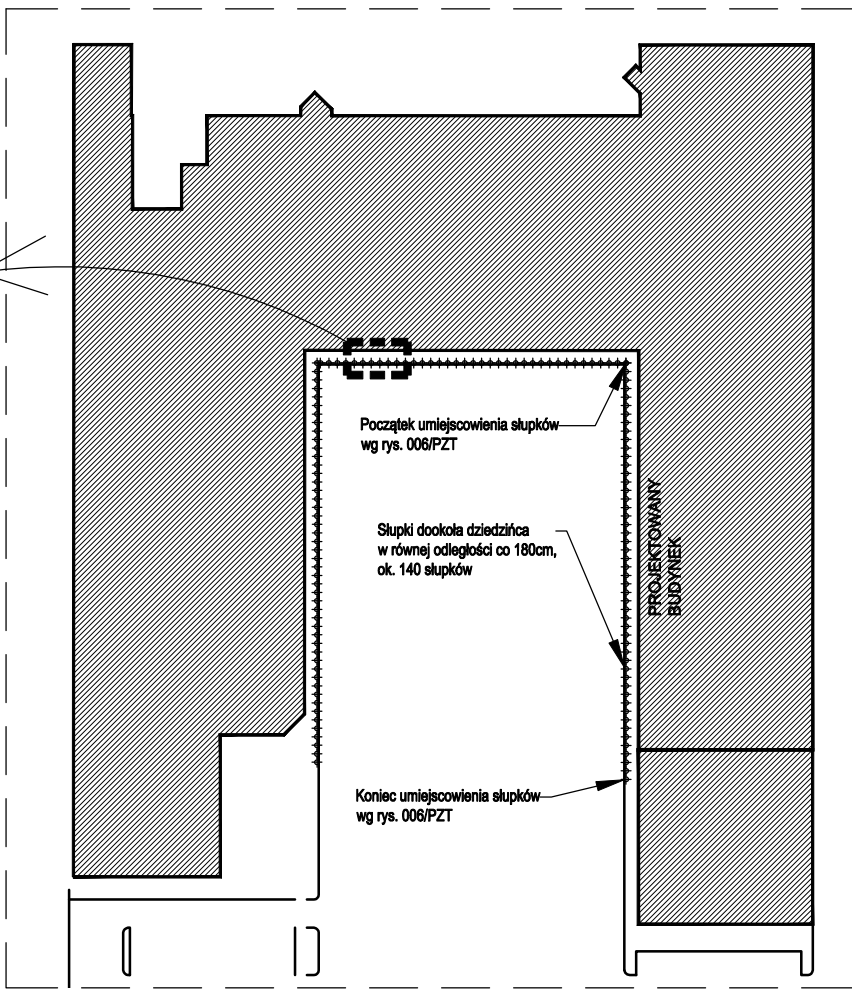

SCHEMATYCZNA LOKALIZACJA SŁUPKÓW DROGOWYCH

|   |         |            |   |            |  |
|---|---------|------------|---|------------|--|
| KOPIOWANIE BEZ PISEMNEJ ZGODY AUTORA ZABRONIONE   |         |            | PRAWA AUTORSKIE ZASTRZEŻONE                                                                                           |            |  |
| <div>PRACOWNIA PROJEKTOWANIA<br/>I USŁUG INWESTYCYJNYCH ALFA</div> <div>Spółka z o.o. Spółka komandytowa</div> <div>59-220 LEGNICA, ul. ŁOKIETKA 1B</div> <div>+48 76 8525671    www.ppalfa.pl    pracownia@ppalfa.pl</div> |         |            | <div></div> <div>PRACOWNIA</div> |            |  |
| OBIEKT:   |         |            |   |            |  |
| <div>Park handlowy wraz z niezbędną<br/>infrastrukturą techniczną</div> <div>Bielsko-Biała 43-300, ul. Warszawska 180, dz. nr ewid. 47/24,<br/>47/15, 60/1, 3439/20, Obręb ewid.: 0038- Stare Bielsko</div>                 |         |            |   |            |  |
| IMIĘ I NAZWISKO PROJEKTANTA   |         |            | PODPIS   |            |  |
| OPRACOWUJĄCY:   |         |            |   |            |  |
| mgr inż. arch. Bartłomiej Tuczapski   |         |            |   |            |  |
|   |         |            |   |            |  |
| NAZWA RYSUNKU   |         |            | BRANŻA   |            |  |
| SŁUPKI ROZGRANICZAJĄCE   |         |            | ARCHITEKTURA   |            |  |
|   |         |            |   |            |  |
| ID PROJEKTU   | STADIUM | DATA       | SKALA   | NR RYS     |  |
| V-23   | PW      | 15.12.2023 | 1:50, 1:20   | 010/PZT    |  |
| NAZWA PLIKU   |         |            |   | ID REWIZJI |  |
| V-23_PW_N_PZT_SŁUPKI ROZGRANICZAJĄCE-010   |         |            |   | -          |  |