
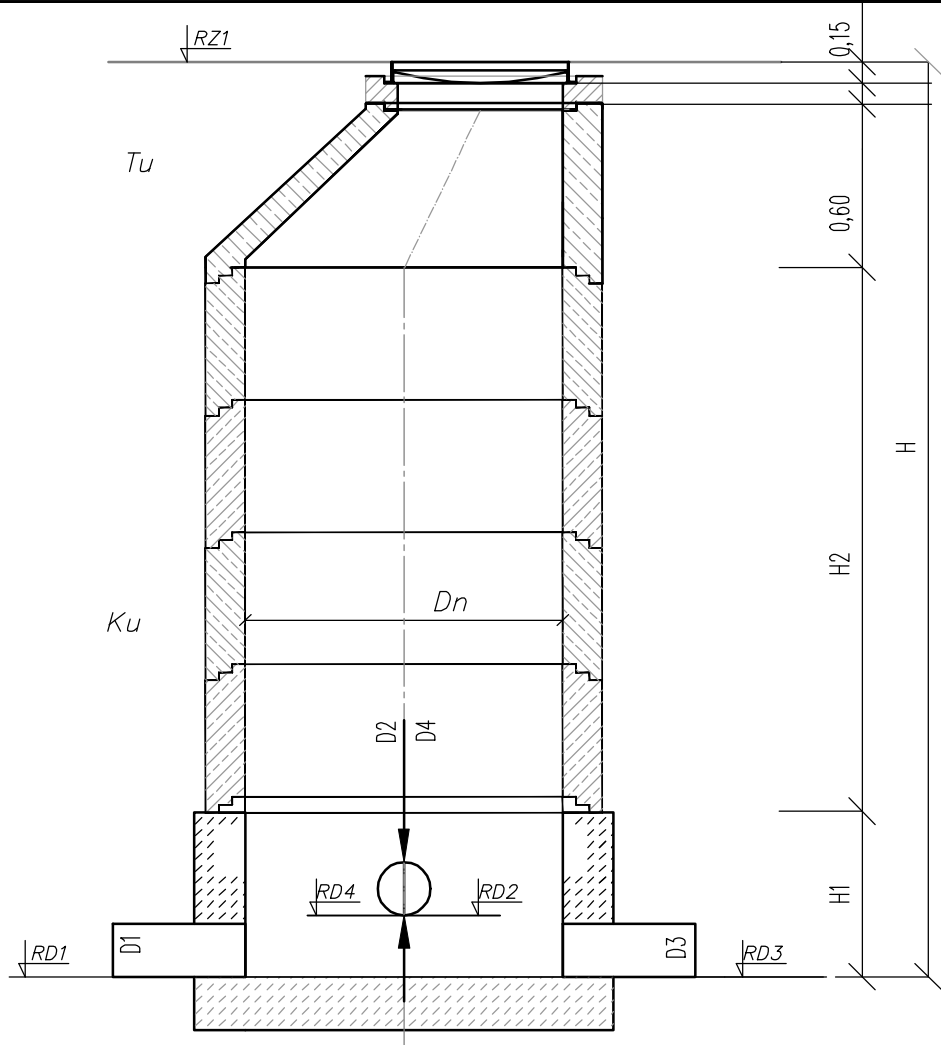


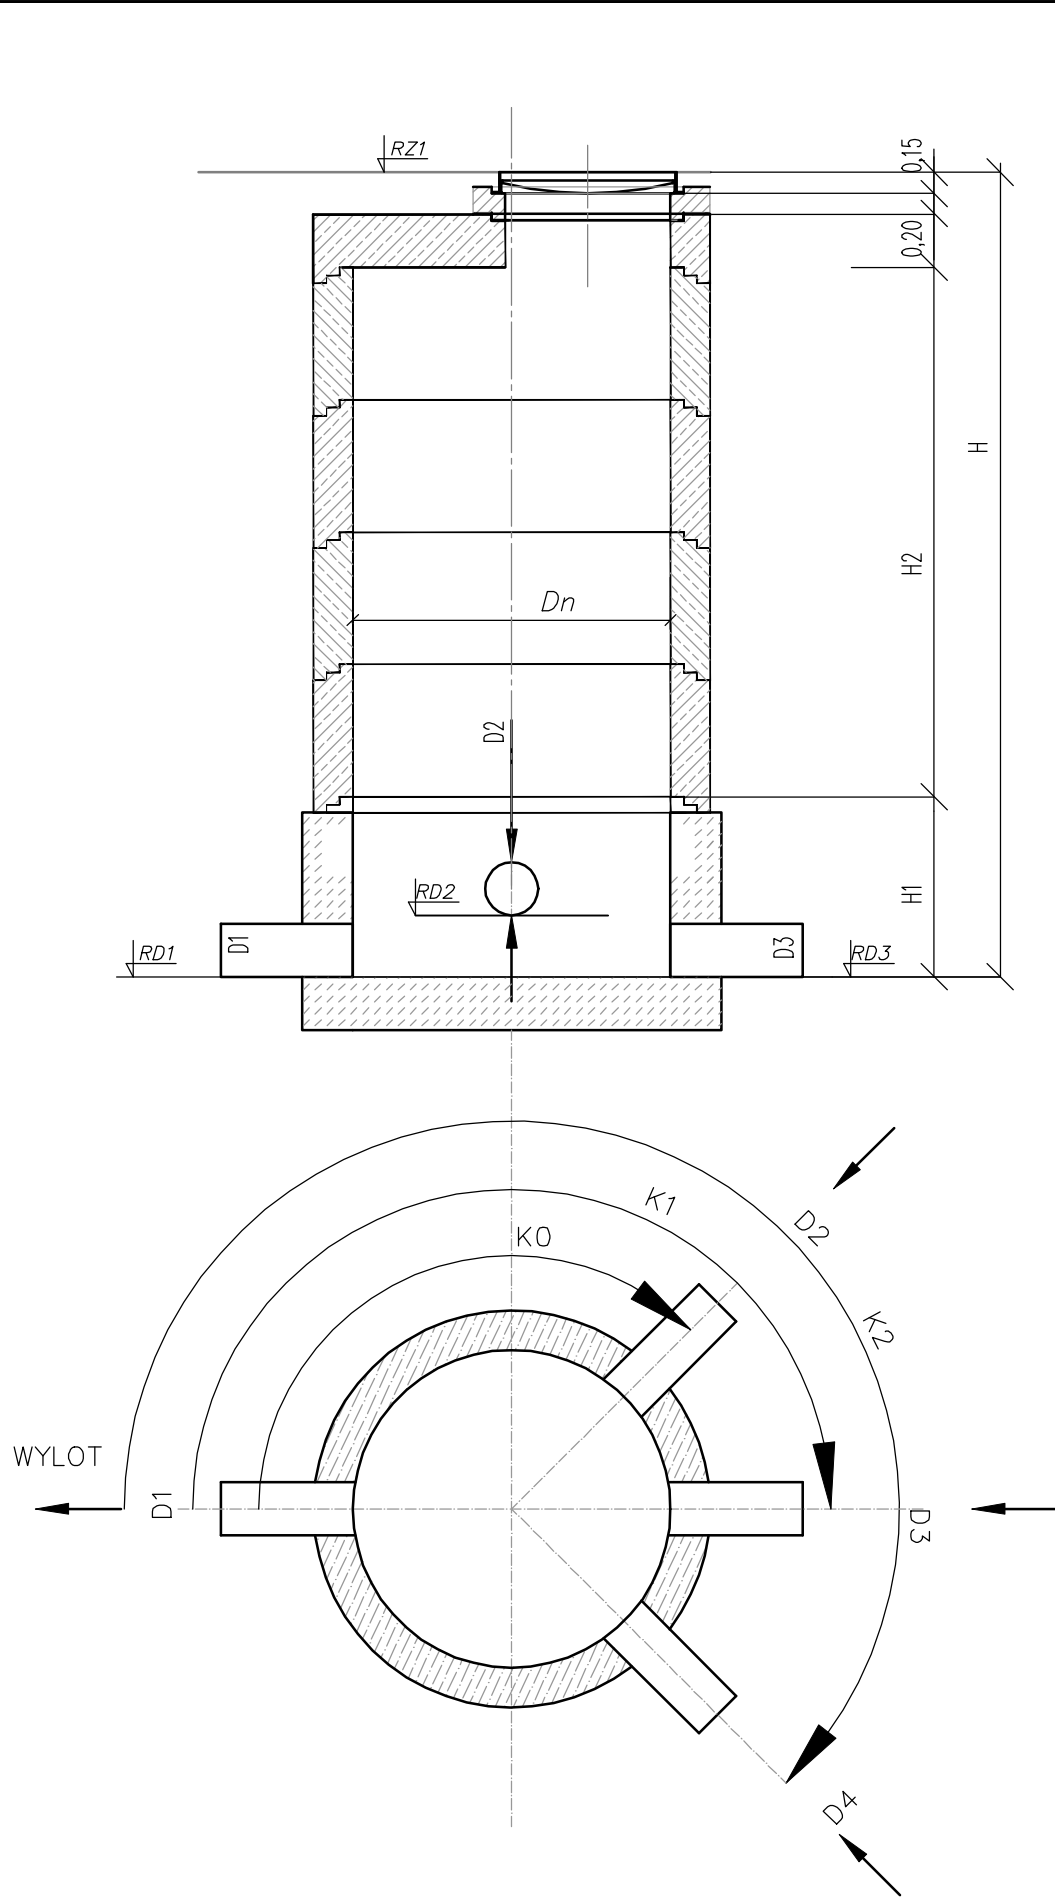

OPIS WIELKOŚCI CHARAKTERYSTYCZNYCH WG ZESTAWIEŃ STUDNI
WG V-23_PW_501-503

KOPIOWANIE BEZ PISEMNEJ ZGODY AUTORA ZABRONIONE		PRAWA AUTORSKIE ZASTRZEŻONE		
PRACOWNIA PROJEKTOWANIA I USŁUG INWESTYCYJNYCH ALFA Spółka z o.o. Spółka komandytowa 59-220 LEGNICA, ul. ŁOKIETKA 18 +48 76 8525671 www.ppalfa.pl pracownia@ppalfa.pl				
OBIEKT: PRZEBUDOWA BUDYNKU HANDLOWEGO BIELSKO BIAŁA UL. WARSZAWSKA 180				
IMIĘ I NAZWISKO PROJEKTANTA		PODPIS		
PROJEKTANT: mgr inż. Agnieszka Szczepaniuk uprawnienia budowlane do projektowania bez ograniczeń w specjalności instalacyjnej w zakresie sieci, instalacji i urządzeń ciepłych, wentylacyjnych, gazowych, wodociągowych i kanalizacyjnych nr 65/DOS/04				
SPRAWDZAJĄCY: mgr inż. Sylwia Domagała uprawnienia budowlane do projektowania bez ograniczeń w specjalności instalacyjnej w zakresie sieci, instalacji i urządzeń ciepłych, wentylacyjnych, gazowych, wodociągowych i kanalizacyjnych nr DOS/0132/PBS/16				
NAZWA RYSUNKU		BRANŻA		
SCHEMAT STUDNI BETONOWEJ		SANITARNA		
ID PROJEKTU	STADIUM	DATA	SKALA	NR RYS
V-23	PW	11.03.2024	-	601/PZT
NAZWA PLIKU				ID REWIZJI
V-23_PW_N_S_SCHEMAT STUDNI BETONOWEJ-601_PZT				-