


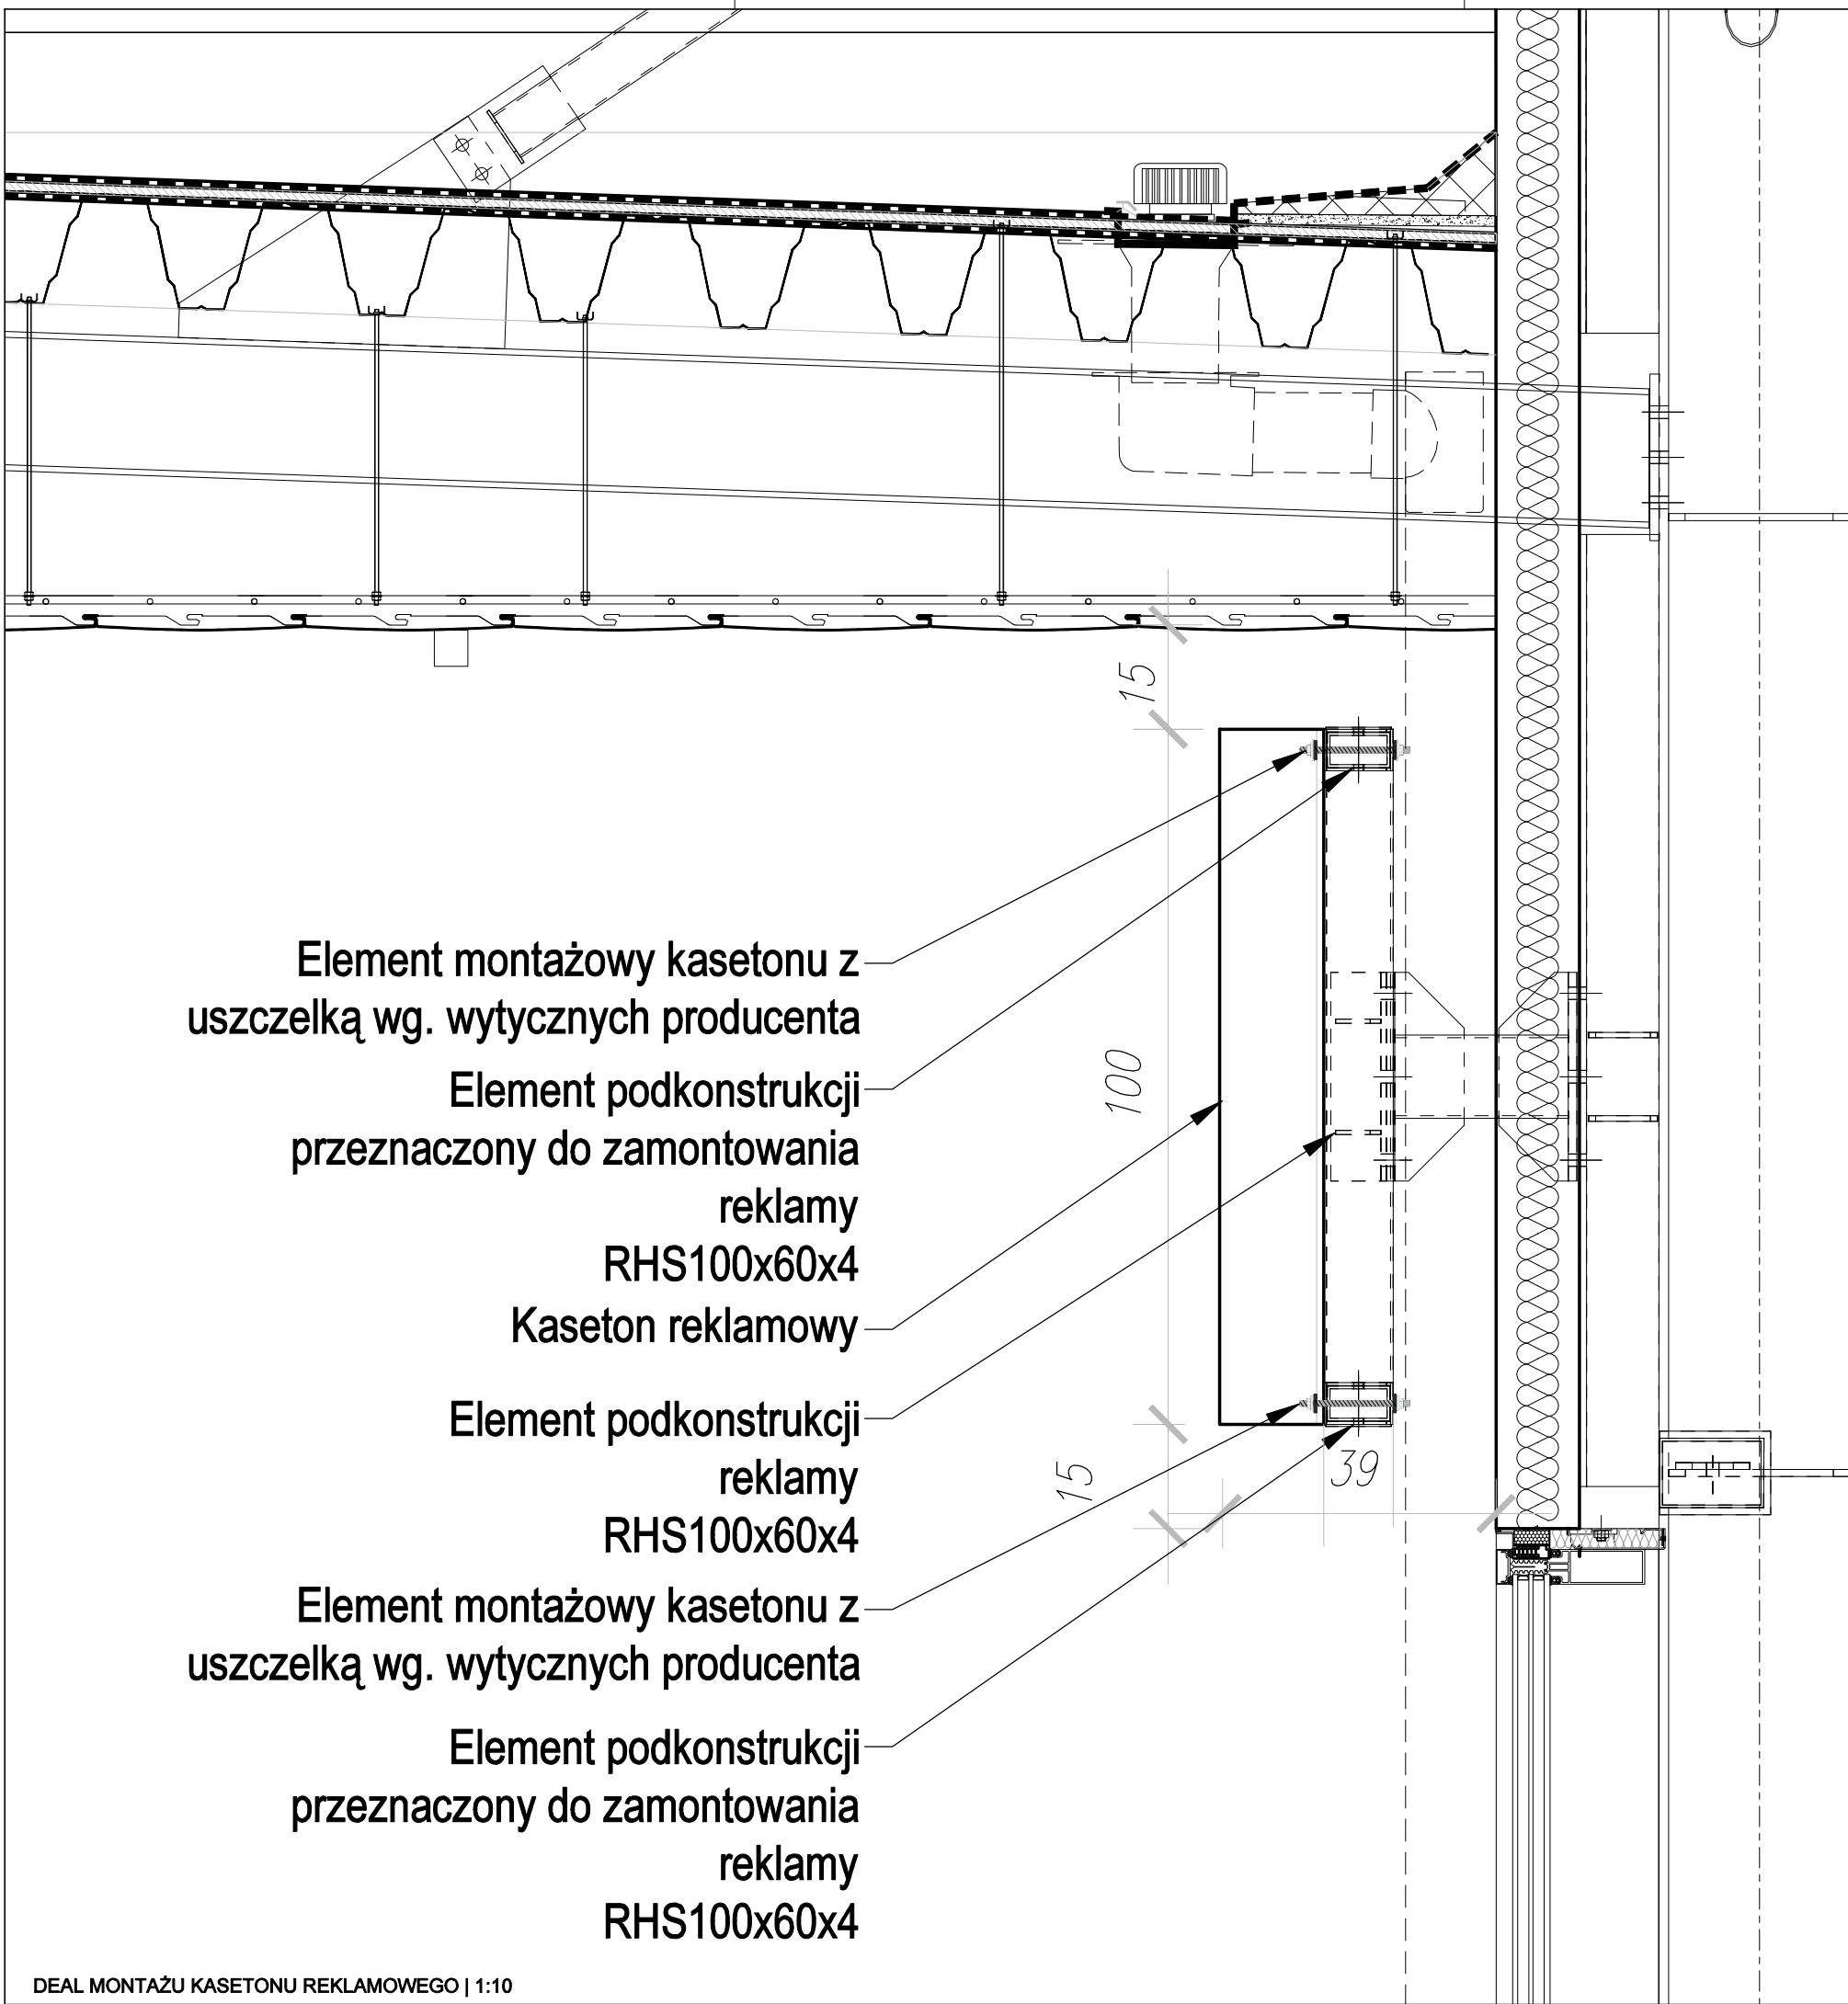

- Uwaga!
1. Wszystkie wymiary sprawdzić na budowie.
 2. Projekt należy rozpatrywać jako całość wraz z projektem wykonawczym konstrukcji
 3. W razie niezgodności branżowych należy niezwłocznie skontaktować z projektantem.
 4. Wszelkie zmiany materiałowe oraz rozwiązań technologicznych należy uprzednio uzgodnić z projektantem.
 5. Poziom +0,00 wyrażony ustala geodezyjnie wykonawca należy je uprzednio potwierdzić z projektantem.
 6. Ilość elementów montażowych kasetonów przyjmuje wykonawca.
 7. Rozwiązanie do zastosowania również na ścianie ze zbiorczymi reklamami.
 8. Dopuszczalna waga kasetonu reklamowego wraz z elementami montażowymi wynosi 25kg/m2

KOPIOWANIE BEZ PISEMNEJ ZGODY AUTORA Z ABRONIONE				PRAWA AUTORSKIE ZASTRZEŻONE	
D					
C					
B					
A					
IND.	DATA:	AUTOR:	OPIS ZMIAN:		
KOPIOWANIE BEZ PISEMNEJ ZGODY AUTORA Z ABRONIONE					
PRAWA AUTORSKIE ZASTRZEŻONE					
PRACOWNIA PROJEKTOWANIA I USŁUG INWESTYCYJNYCH ALFA Spółka z o.o. Spółka komandytowa 59-220 LEGNICA, ul. ŁOKIETKA 18 +49 76 8525671 www.ppalfa.pl pracownia@ppalfa.pl ALFA PRACOWNIA					
OBIEKT: ZESPÓŁ BUDYNKÓW HANDLOWYCH WROCLAW, UL. WROCLAWSKA 18 BUDYNEK A					
IMIĘ I NAZWISKO PROJEKTANTA				PODPIS	
PROJEKTANT:					
mgr inż. arch. Marcin Nowel					
NAZWA RYSUNKU				BRANŻA	
DETAL MONTAŻU KASETONU				ARCHITEKTURA	
ID PROJEKTU	STADIUM	DATA	SKALA	NR RYS	
V-23	PW	09.02.2024	1:10	416/A	
NAZWA PLIKU				ID REWIZJI	
V-23_PW_A_DETAL MONTAŻU KASETONU-416-A3				A	