
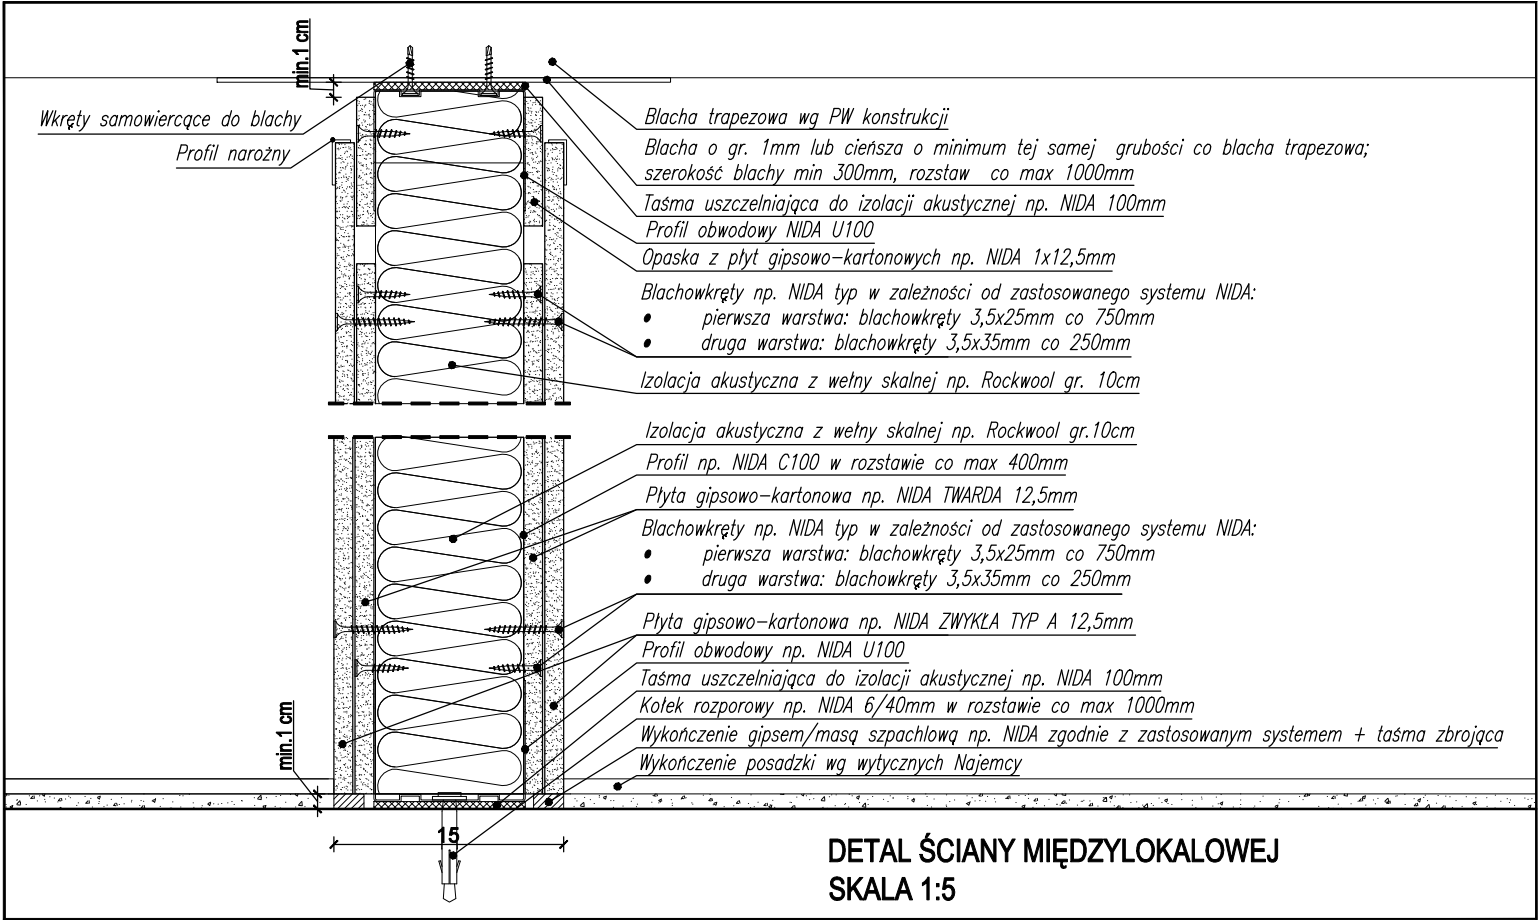


ind.A

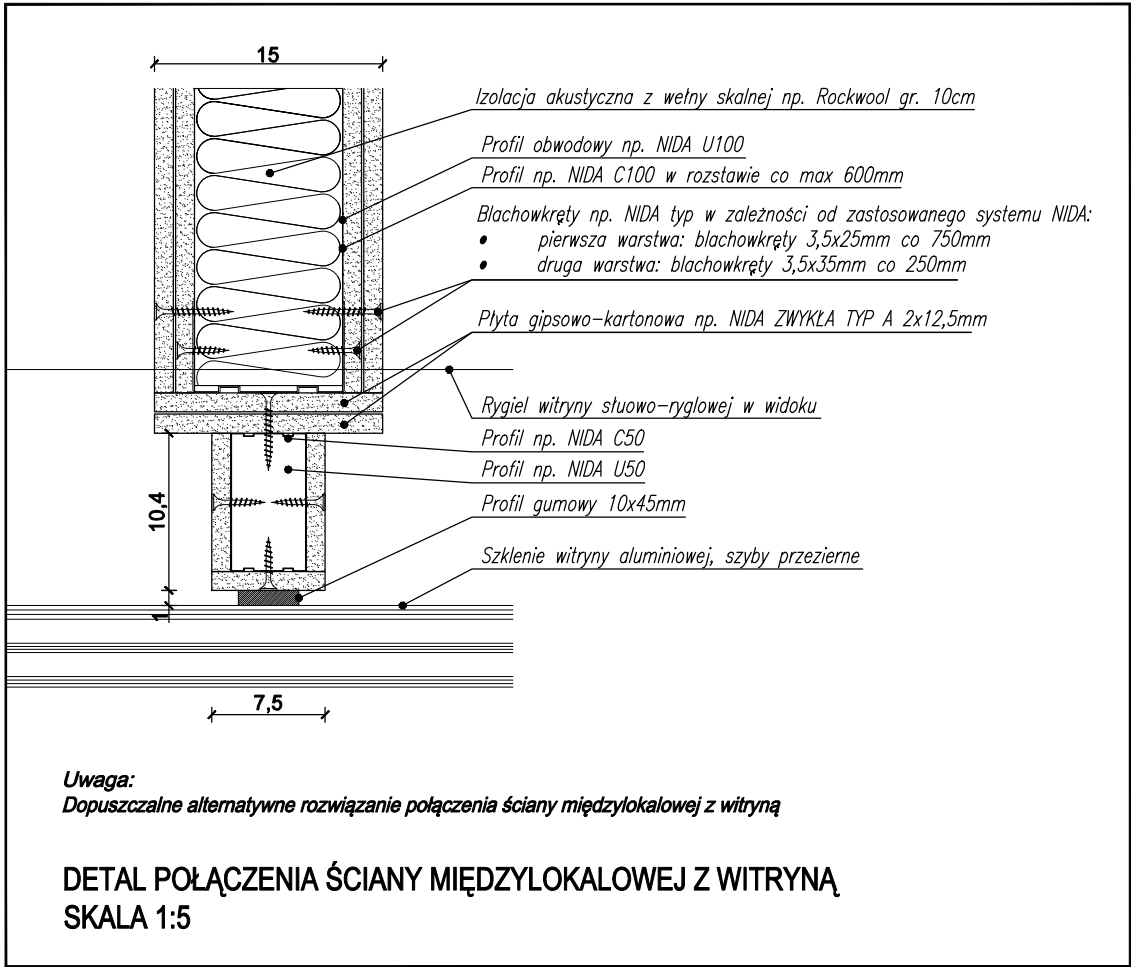

UWAGI:

- Niniejszy rysunek rozpatrywać łącznie z rysunkami branżowymi. W przypadku rozbieżności lub braku wytycznych zwrócić się do projektanta.
- Poszczególne elementy budowlane wykonywać według odpowiadających im opracowań branżowych, dotyczących konstrukcji.
- Wszystkie wymiary powinny zostać sprawdzone przez wykonawcę przed rozpoczęciem robót. W celu wyjaśnienia ewentualnych wątpliwości należy zwrócić się do projektanta.
- W przypadku rozbieżności wymiarowych pomiędzy rysunkami detali i i rysunkam podstawowymi - należy potwierdzić u projektanta właściwe wymiary.
- Nie należy odmierzać wymiarów z wersji papierowej rysunku, ani używać go jako szablonu.
- Wszelkie elementy ruchome, elementy wyposażenia, w szczególności elementy okładzin ściennych, balustrad i innych należy zamawiać, wykonywać, montować na podstawie zweryfikowanych obmiarów wykonanych na obiekcie.
- Przed wykonaniem rysunków warsztatowych poszczególnych elementów i przystąpieniem do produkcji wykonawca zobowiązany jest zweryfikować / uzgodnić otrzymane założenia i dostosować je do rozwiązań systemowych.
- Użyte materiały lub wyroby powinny posiadać wszystkie wymagane atesty, aprobaty i dopuszczenia do stosowania w budownictwie.
- Zastosowanie wszystkich materiałów, produktów, wyrobów i urządzeń uzgodnić z inżynierem z ramienia inwestora.
- Wszystkie elementy wykończenia wnętrza wykonane z drewna - okładziny ścian, sufitu, elementy dekoracyjne, litery i logo wycinane ze sklejki, konstrukcję z ramek drewnianych należy zabezpieczyć przeciwogniowo, tak aby spełniały warunki techniczne w zakresie par. 262 (dz. u. poz. 1422 z 2015 r.).
- Wszystkie roboty należy wykonywać zgodnie z polskimi normami, warunkami technicznymi wykonania i odbioru robót budowlano-montażowych, opracowanymi przez instytut techniki budowlanej oraz zgodnie z zasadami wiedzy i sztuki budowlanej.

D			
C			
B			
A	26.01.2024	Aleksandra Wojtowicz	Zmiana zakresu rysunku – dodanie detalu połączenia ściany międzylokalowej z witryną.
IND.	DATA:	AUTOR:	OPIS ZMIAN:

KOPIOWANIE BEZ PISEMNEJ ZGODY AUTORA ZABRONIONE	PRAWA AUTORSKIE ZASTRZEŻONE
---	-----------------------------

PRACOWNIA PROJEKTOWANIA I USŁUG INWESTYCYJNYCH ALFA
Spółka z o.o. Spółka komandytowa
59-220 LEGNICA, ul. ŁOKIETKA 18
+48 76 8525671 www.ppalfa.pl pracownia@ppalfa.pl

ALFA
PRACOWNIA

OBIEKT: **PRZEBUDOWA BUDYNKU HANDLOWEGO**
BIELSKO BIAŁA
UL. WARSZAWSKA 180

IMIĘ I NAZWISKO:	PODPIS:
PROJEKTANT: mgr inż. arch. Agata Zygmunt-Sidor uprawnienia budowlane do projektowania bez ograniczeń w specjalności architektonicznej nr 87/DSOKK/2018	
OPRACOWUJĄCY: mgr inż. arch. Aleksandra Wojtowicz	

TYTUŁ RYSUNKU:	BRANŻA:
DETAL ŚCIANY MIĘDZYLOKALOWEJ + DETAL POŁĄCZENIA ŚCIANY MIĘDZYLOKALOWEJ Z WITRYNĄ	ARCHITEKTURA

ID PROJEKTU	STADIUM	DATA	SKALA	NR RYS
V-23	PW	19.01.2024	1:5	403/A
NAZWA PLIKU				ID REWIZJI
V-23_PW_N_A_DETAL ŚCIANY MIĘDZYLOKALOWEJ + DETAL POŁĄCZENIA ŚCIANY MIĘDZYLOKALOWEJ Z WITRYNĄ_A-403				A

ind.A