
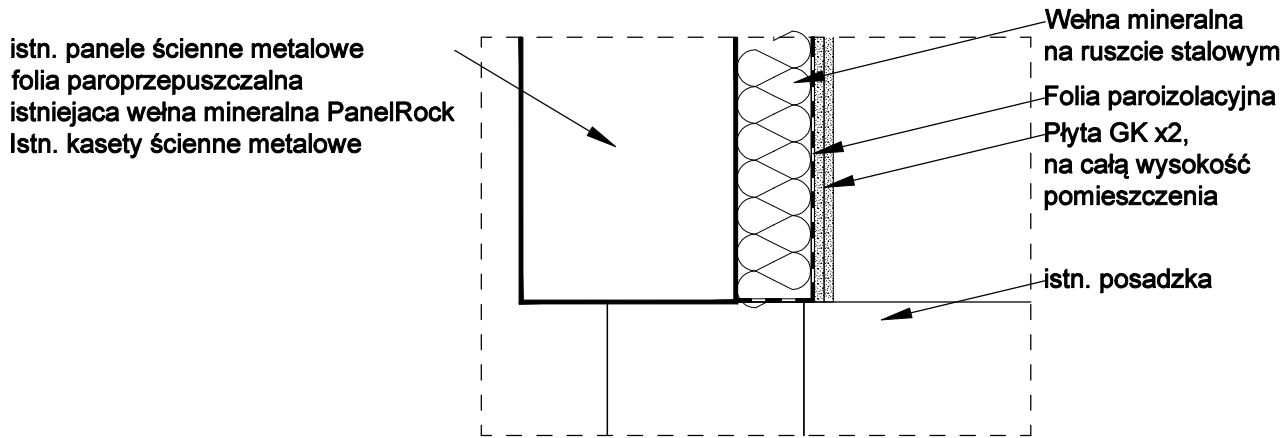


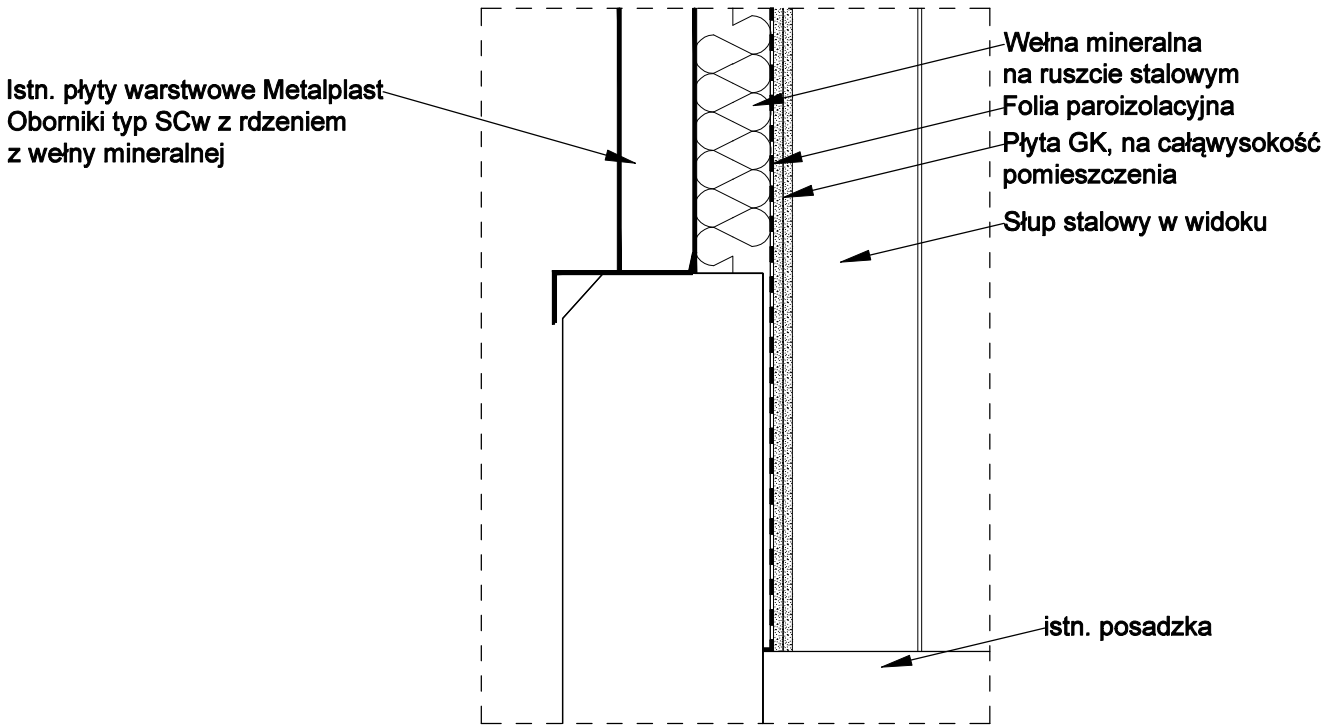

Uwaga:
Każdy producent oferuje autorskie systemy różniące się specyfikacją - kierownik budowy decyduje o wyborze konkretnego systemu, optymalnego dla przedmiotowego obiektu.

LEGENDA

Ściana istniejąca

KOPIOWANIE BEZ PISEMNEJ ZGODY AUTORA Z A B R O N I O N E PRAWA AUTORSKIE ZASTRZEŻONE			
D			
C			
B			
A			
IND.	DATA:	AUTOR:	OPIS ZMIAN:

- UWAGI:**
- Niniejszy rysunek rozpatrywać łącznie z rysunkami branżowymi. W przypadku rozbieżności lub braku wytycznych zwrócić się do projektanta.
 - Poszczególne elementy budowlane wykonywać według odpowiadających im opracowań branżowych, dotyczących konstrukcji.
 - Wszystkie wymiary powinny zostać sprawdzone przez wykonawcę przed rozpoczęciem robót. W celu wyjaśnienia ewentualnych wątpliwości należy zwrócić się do projektanta.
 - W przypadku rozbieżności wymiarowych pomiędzy rysunkami detali i i rysunkami podstawowymi - należy potwierdzić u projektanta właściwe wymiary.
 - Nie należy odmierzać wymiarów z wersji papierowej rysunku, ani używać go jako szablonu.
 - Wszelkie elementy ruchome, elementy wyposażenia, w szczególności elementy okładzin ściennych, balustrad i innych należy zamawiać, wykonywać, montować na podstawie zweryfikowanych obmiarów wykonanych na obiekcie.
 - Przed wykonaniem rysunków warsztatowych poszczególnych elementów i przystąpieniem do produkcji wykonawca zobowiązany jest zweryfikować / uzgodnić otrzymane założenia i dostosować je do rozwiązań systemowych.
 - Użyte materiały lub wyroby powinny posiadać wszystkie wymagane atesty, aprobaty i dopuszczenia do stosowania w budownictwie.
 - Zastosowanie wszystkich materiałów, produktów, wyrobów i urządzeń uzgodnić z inżynierem z ramienia inwestora.
 - Wszystkie elementy wykończenia wnętrza wykonane z drewna - okładziny ścian, sufitu, elementy dekoracyjne, litery i logo wycinane ze sklejk, konstrukcję z ramek drewnianych należy zabezpieczyć przeciwogniowo, tak aby spełniały warunki techniczne w zakresie par. 262 (dz. u. poz. 1422 z 2015 r.).
 - Wszystkie roboty należy wykonywać zgodnie z polskimi normami, warunkami technicznymi wykonania i odbioru robót budowlano-montażowych, opracowanymi przez instytut techniki budowlanej oraz zgodnie z zasadami wiedzy i sztuki budowlanej.

KOPIOWANIE BEZ PISEMNEJ ZGODY AUTORA Z A B R O N I O N E PRAWA AUTORSKIE ZASTRZEŻONE				
PRACOWNIA PROJEKTOWANIA I USŁUG INWESTYCYJNYCH ALFA Spółka z o.o. Spółka komandytowa 59-220 LEGNICA, ul. ŁOKIETKA 1B +48 76 8525671 www.ppalfa.pl pracownia@ppalfa.pl		 P R A C O W N I A		
OBIEKT: PRZEBUDOWA BUDYNKU HANDLOWEGO BIELSKO BIAŁA UL. WARSZAWSKA 180				
IMIĘ I NAZWISKO: PROJEKTANT: mgr inż. arch. Agata Zygmunt-Sidor uprawnienia budowlane do projektowania bez ograniczeń w specjalności architektonicznej nr 87/DSOKK/2018		PODPIS:		
OPRACOWUJĄCY: mgr inż. arch. Paula Misiak				
TYTUŁ RYSUNKU: DETAL DOCIEPLENIA ŚCIAN ISTNIEJĄCYCH ZEWNĘTRZNYCH		BRANŻA: ARCHITEKTURA		
ID PROJEKTU V-23	STADIUM PW	DATA 26.01.2024	SKALA 1:10	NR RYS 406/A
NAZWA PLIKU V-23_PW_N_A_DETAL DOCIEPLENIA ŚCIAN-406				ID REWIZJI -