




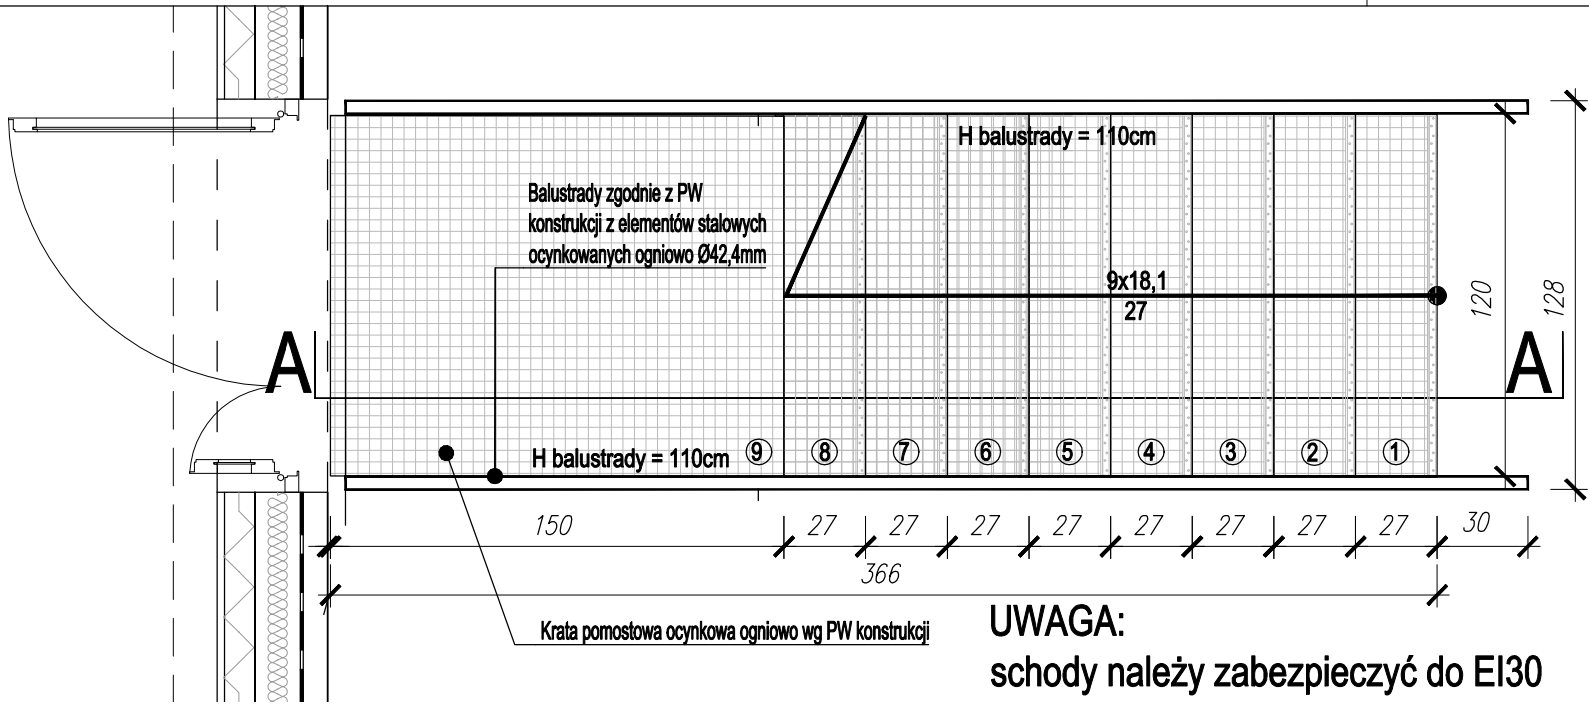

Rzut - skala 1:25

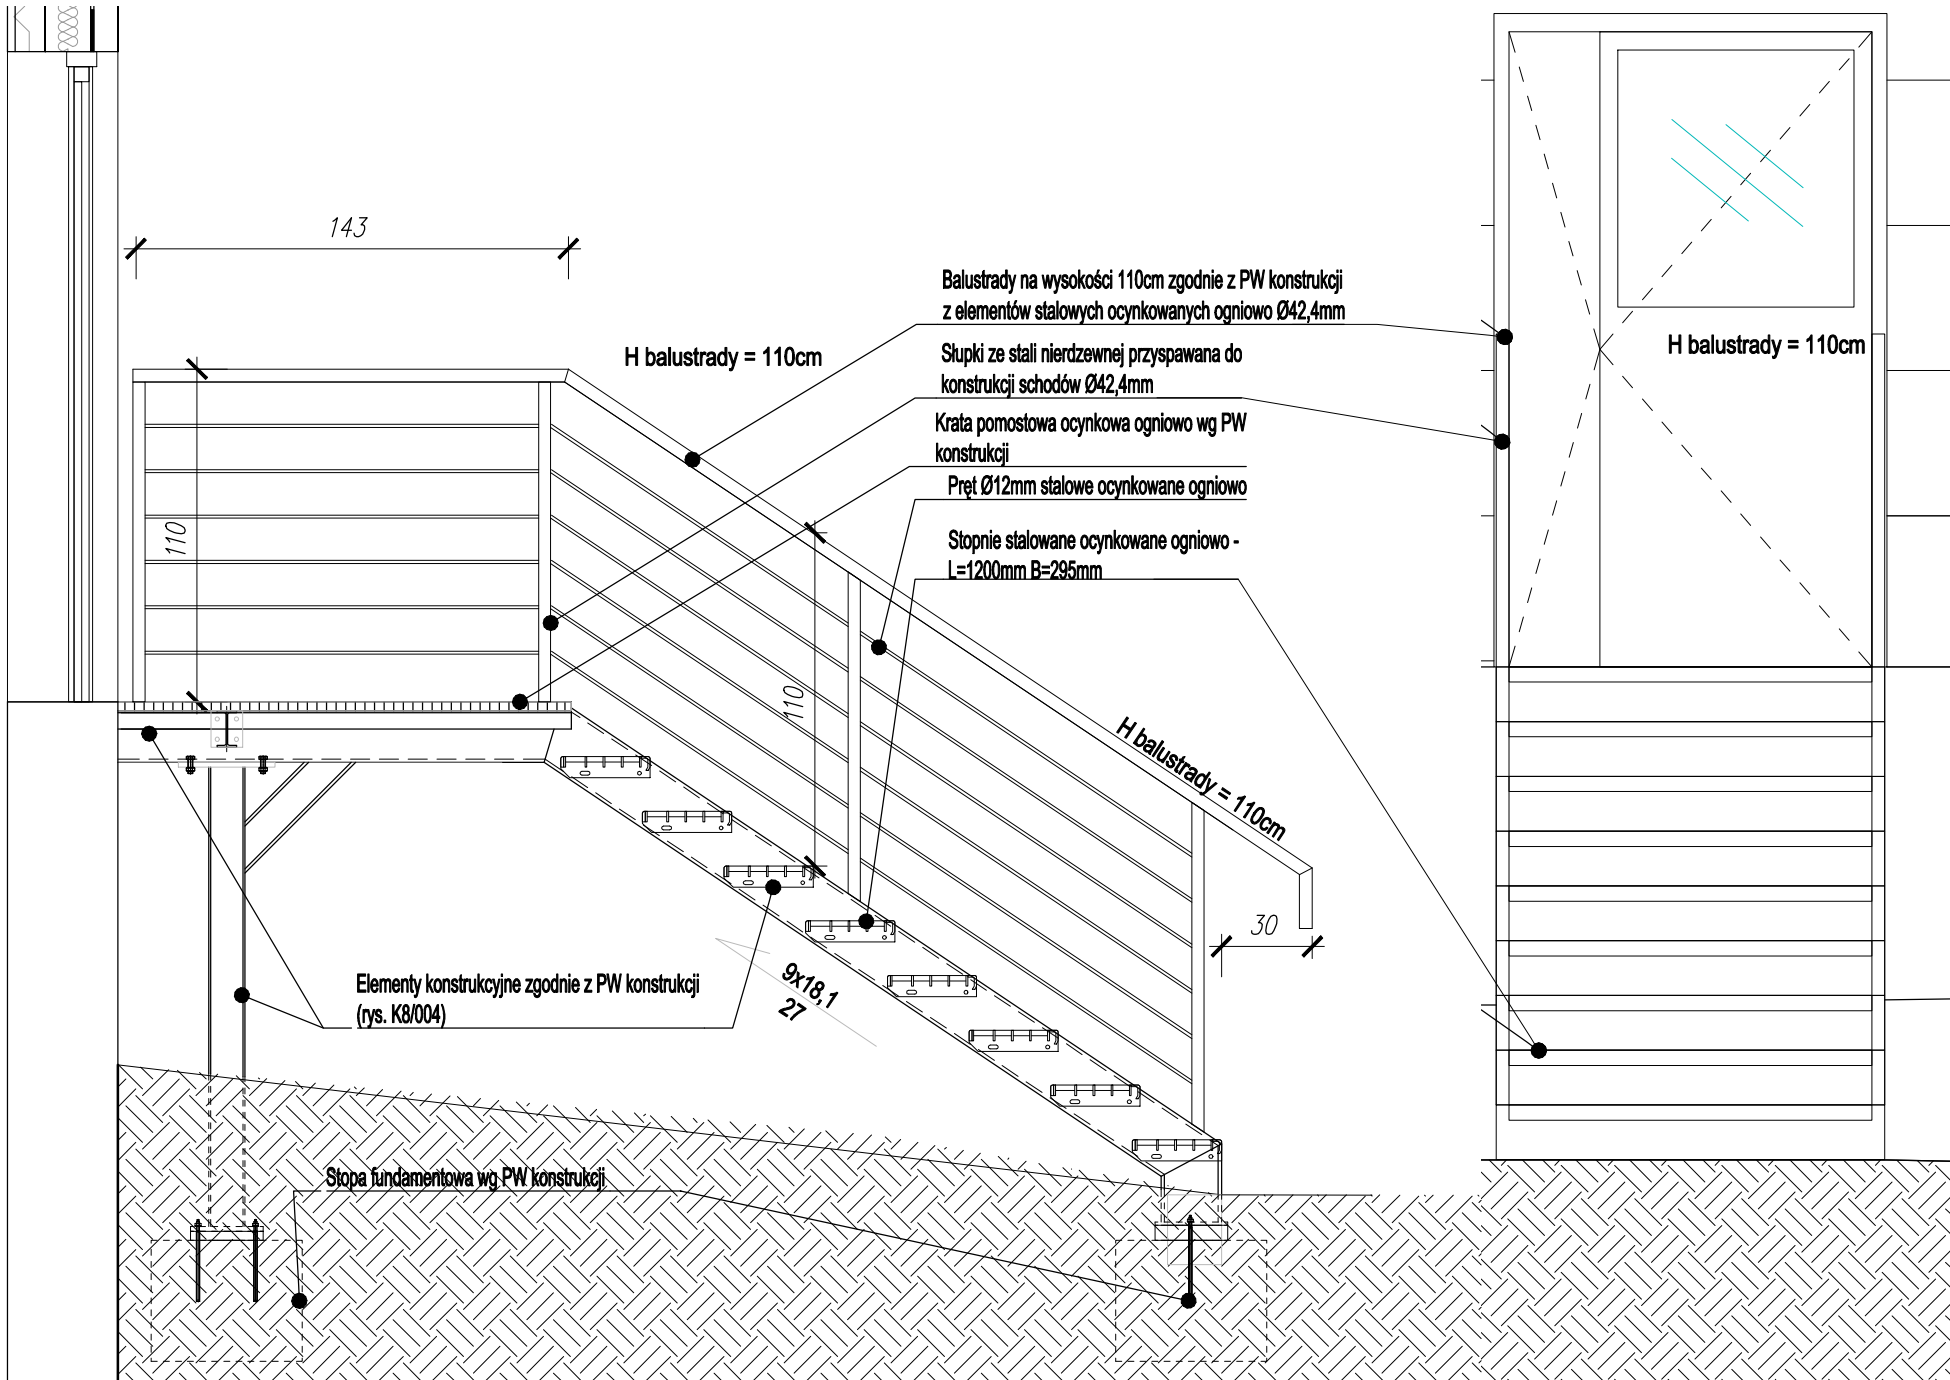

Przekrój A - skala 1:25

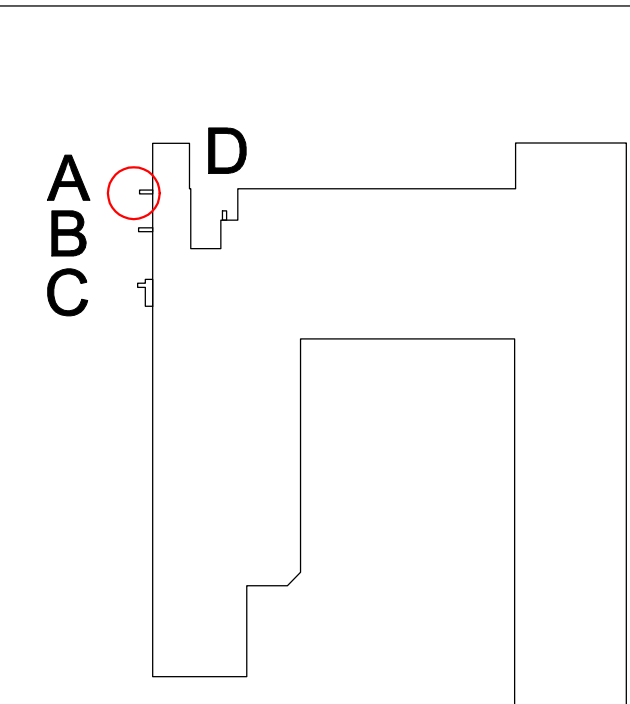

Schemat lokalizacji schodów

UWAGA:
WYKONAWCA SPRAWDZI WSZYSTKIE WYMIARY NA BUDOWIE, W RAZIE ROZBIEŻNOŚCI SKONTAKTUJE SIĘ Z PROJEKTANTEM, LUB DOBIERZE WYMIAR SCHODÓW ZGODNIE Z O BOWIAZUJĄCYMI PRZEPISAMI I NORMAMI

D			
C	26.04.2024	PM	korekta danych i aktualizacja opisów oraz rysunków
B	23.02.2024	AZS	korekta danych i aktualizacja rysunków, poszerzenie schodów B- dostosowanie do szerokości drzwi najemcy
A	09.02.2024	BT	korekta danych i aktualizacja opisów oraz rysunków
IND.	DATA:	AUTOR:	OPIS ZMIAN:

KOPIOWANIE BEZ PISEMNEJ ZGODY AUTORA Z ABRONIONE PRAWA AUTORSKIE ZASTRZEŻONE

PRACOWNIA PROJEKTOWANIA
I USŁUG INWESTYCYJNYCH ALFA
Spółka z o.o. Spółka komandytowa
59-220 LEGNICA, ul. ŁOKIETKA 18
+48 76 8525671 www.ppalfa.pl pracownia@ppalfa.pl



OBIEKT:
ZESPÓŁ BUDYNKÓW HANDLOWYCH
WROCŁAW, UL. WROCŁAWSKA 18
BUDYNEK A

IMIĘ I NAZWISKO PROJEKTANTA	PODPIS
PROJEKTANT: mgr inż. arch. Agata Zygmunt-Sidor uprawnienia budowlane do projektowania bez ograniczeń w specjalności architektonicznej nr 87/DSOKK/2018	
OPRACOWUJĄCY: mgr inż. arch. Bartłomiej Tuczapski	

NAZWA RYSUNKU	BRANŻA
SCHODY STALOWE ZEWNĘTRZNE A	ARCHITEKTURA

ID PROJEKTU	STADIUM	DATA	SKALA	NR RYS
V-23	PW	02.02.24	1:25	411/A
NAZWA PLIKU				ID REWIZJI
V-23_PW_N_A_DETAL SCHODÓW STALOWYCH ZEWNĘTRZNYCH_C-411_SCHODY A				B