




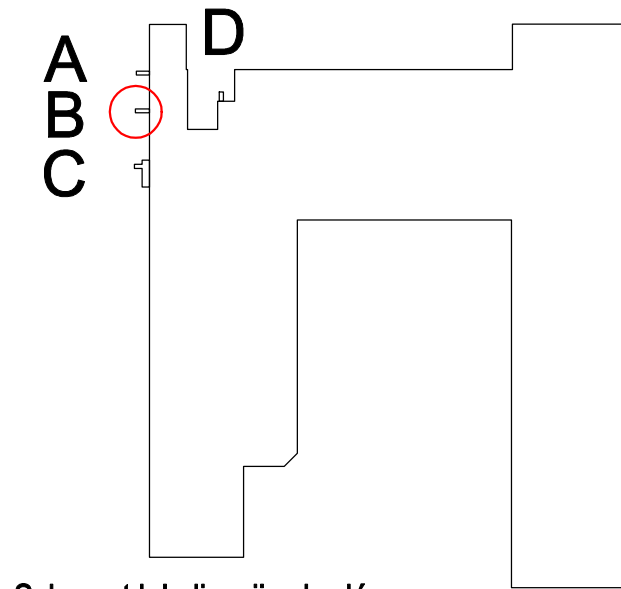


Schemat lokalizacji schodów

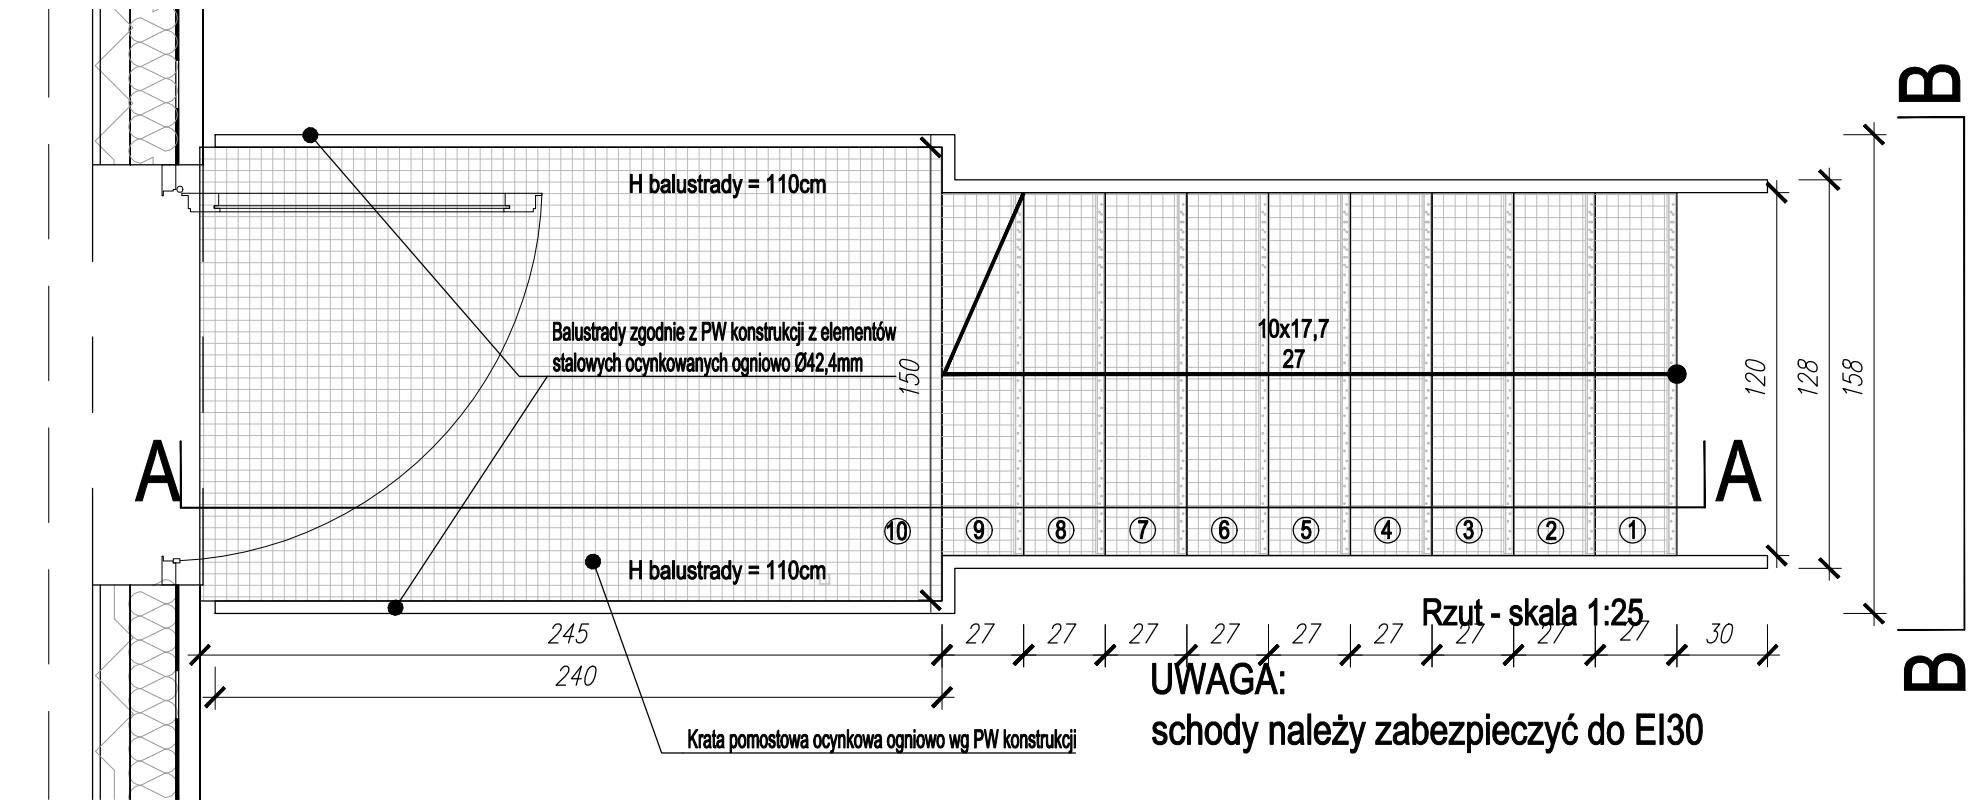

Rzut - skala 1:25

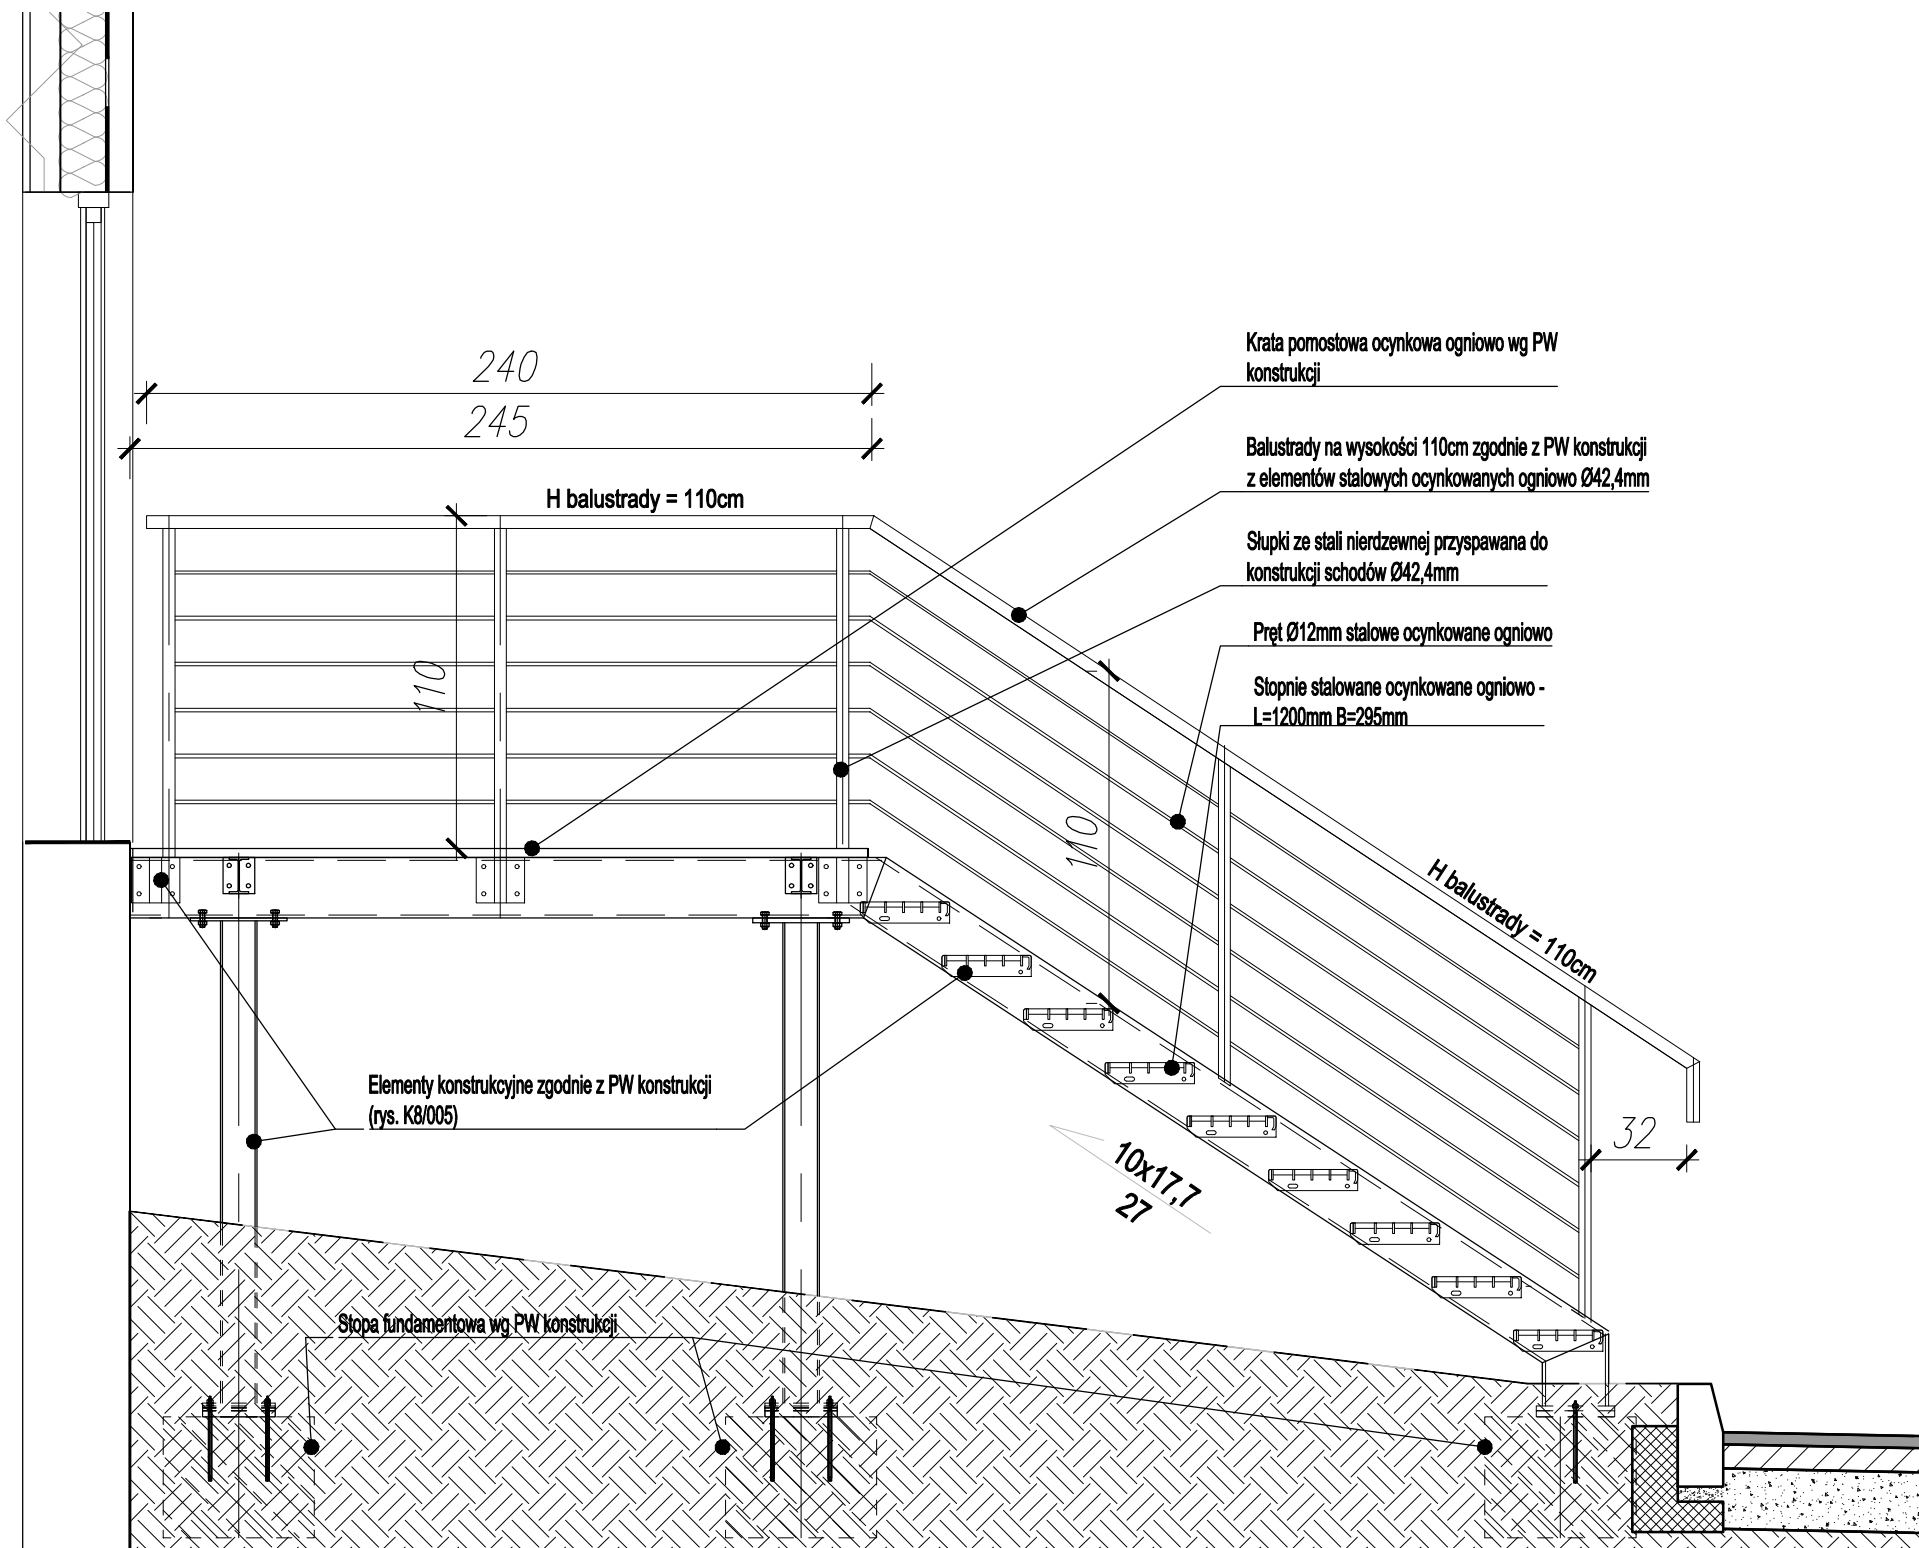

Przekrój B - skala 1:25

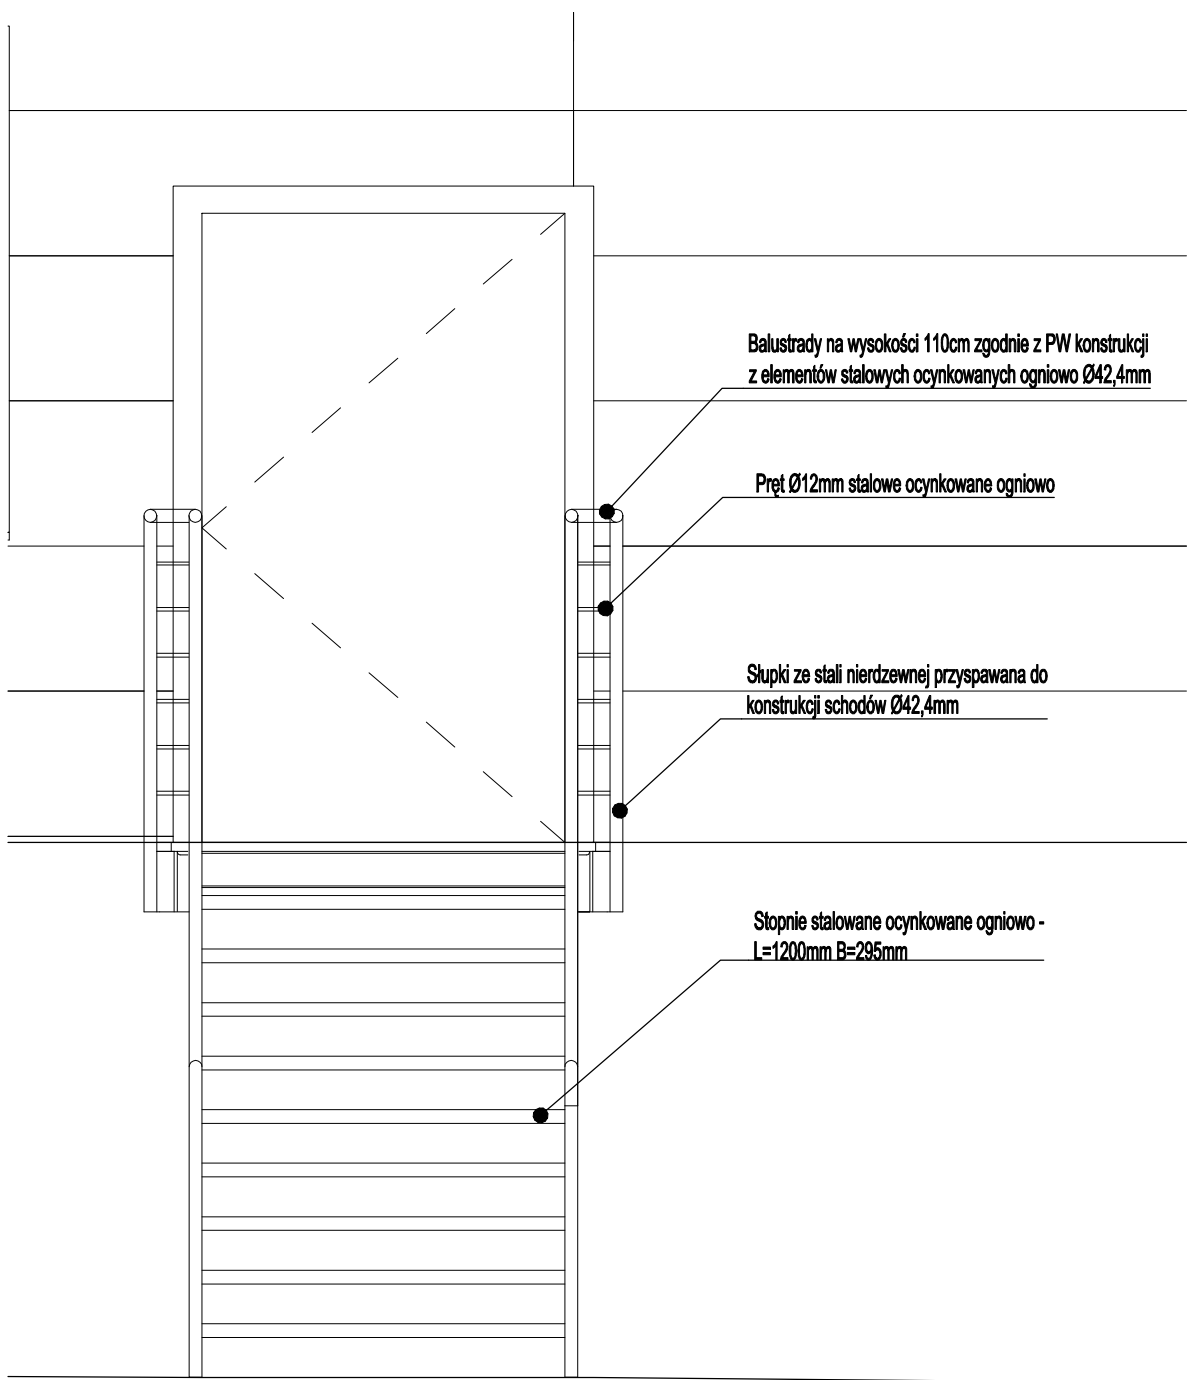

Widok - skala 1:25

UWAGA: WYKONAWCA SPRAWDZI WSZYSTKIE WYMIARY NA BUDOWIE, W RAZIE ROZBIEŻNOŚCI SKONTAKTUJE SIĘ Z PROJEKTANTEM, LUB DOBIERZE WYMIAR SCHODÓW ZGODNIE Z O BOWIAZUJĄCYMI PRZEPISAMI I NORMAMI			
D	26.04.2024	PM	korekta danych i aktualizacja opisów oraz rysunków
C	20.03.2024	AZS	korekta danych i aktualizacja rysunków, poszerzenie schodów B i C - dostosowanie do nowej szerokości drzwi wejściowej
B	23.02.2024	AZS	korekta danych i aktualizacja rysunków, poszerzenie schodów B - dostosowanie do szerokości drzwi wejściowej
A	09.02.2024	BT	korekta danych i aktualizacja opisów oraz rysunków
IND.	DATA:	AUTOR:	OPIS ZMIAN:
KOPIOWANIE BEZ PISEMNEJ ZGODY AUTORA ZABRONIONE PRAWA AUTORSKIE ZASTRZEŻONE			
PRACOWNIA PROJEKTOWANIA I USŁUG INWESTYCYJNYCH ALFA Spółka z o.o. Spółka komandytowa 59-220 LEGNICA, ul. ŁOKIETKA 18 +48 76 8525671 www.ppaifa.pl pracownia@ppaifa.pl			
OBIEKT: ZESPÓŁ BUDYNKÓW HANDLOWYCH WROCŁAW, UL. WROCŁAWSKA 18 BUDYNEK A			
IMIĘ I NAZWISKO PROJEKTANTA PROJEKTANT: mgr inż. arch. Agata Zygmunt-Sidor uprawnienia budowlane do projektowania bez ograniczeń w specjalności architektonicznej nr 87/DSOKK/2018		PODPIS	
OPRACOWUJĄCY: mgr inż. arch. Bartłomiej Tuczapski			
NAZWA RYSUNKU SCHODY STALOWE ZEWNĘTRZNE B		BRANŻA ARCHITEKTURA	
ID PROJEKTU V-23	STADIUM PW	DATA 02.02.24	SKALA 1:25
NR RYS 412/A			
NAZWA PLIKU V-23_PW_N_A_DETAL_SCHODÓW STALOWYCH ZEWNĘTRZNYCH_C-412_SCHODY B			ID REWIZJI B