




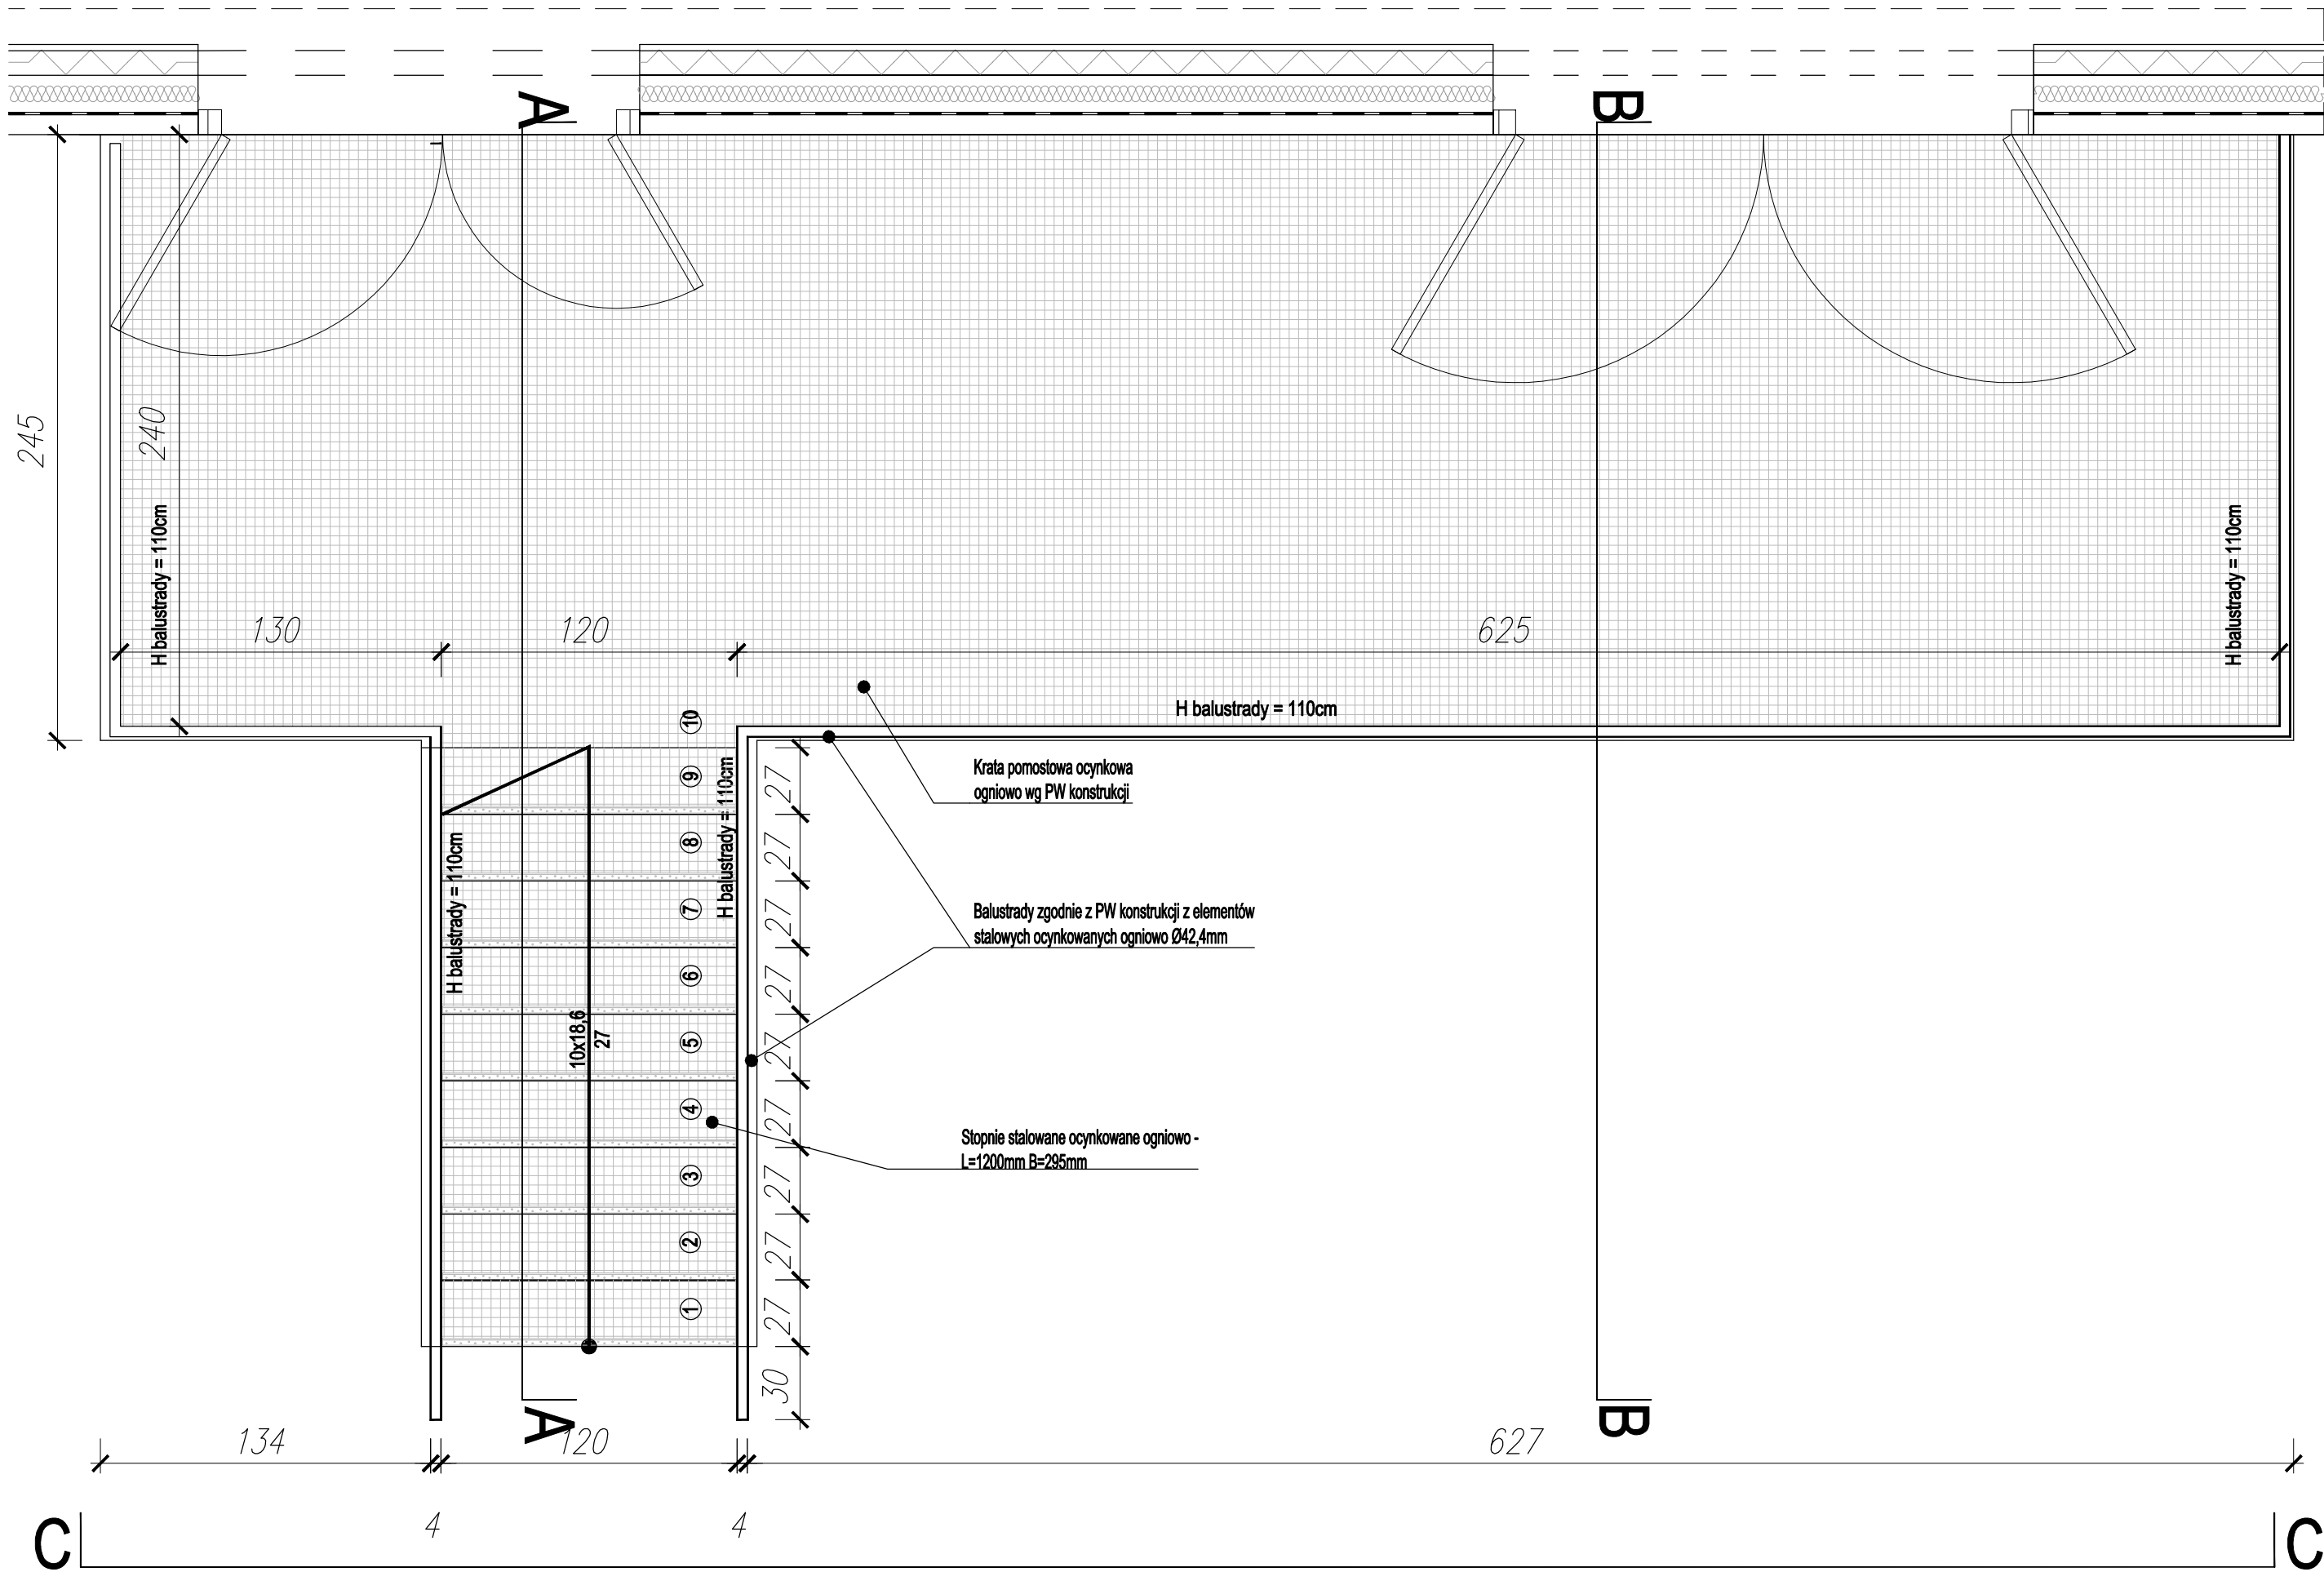


Rzut - skala 1:25

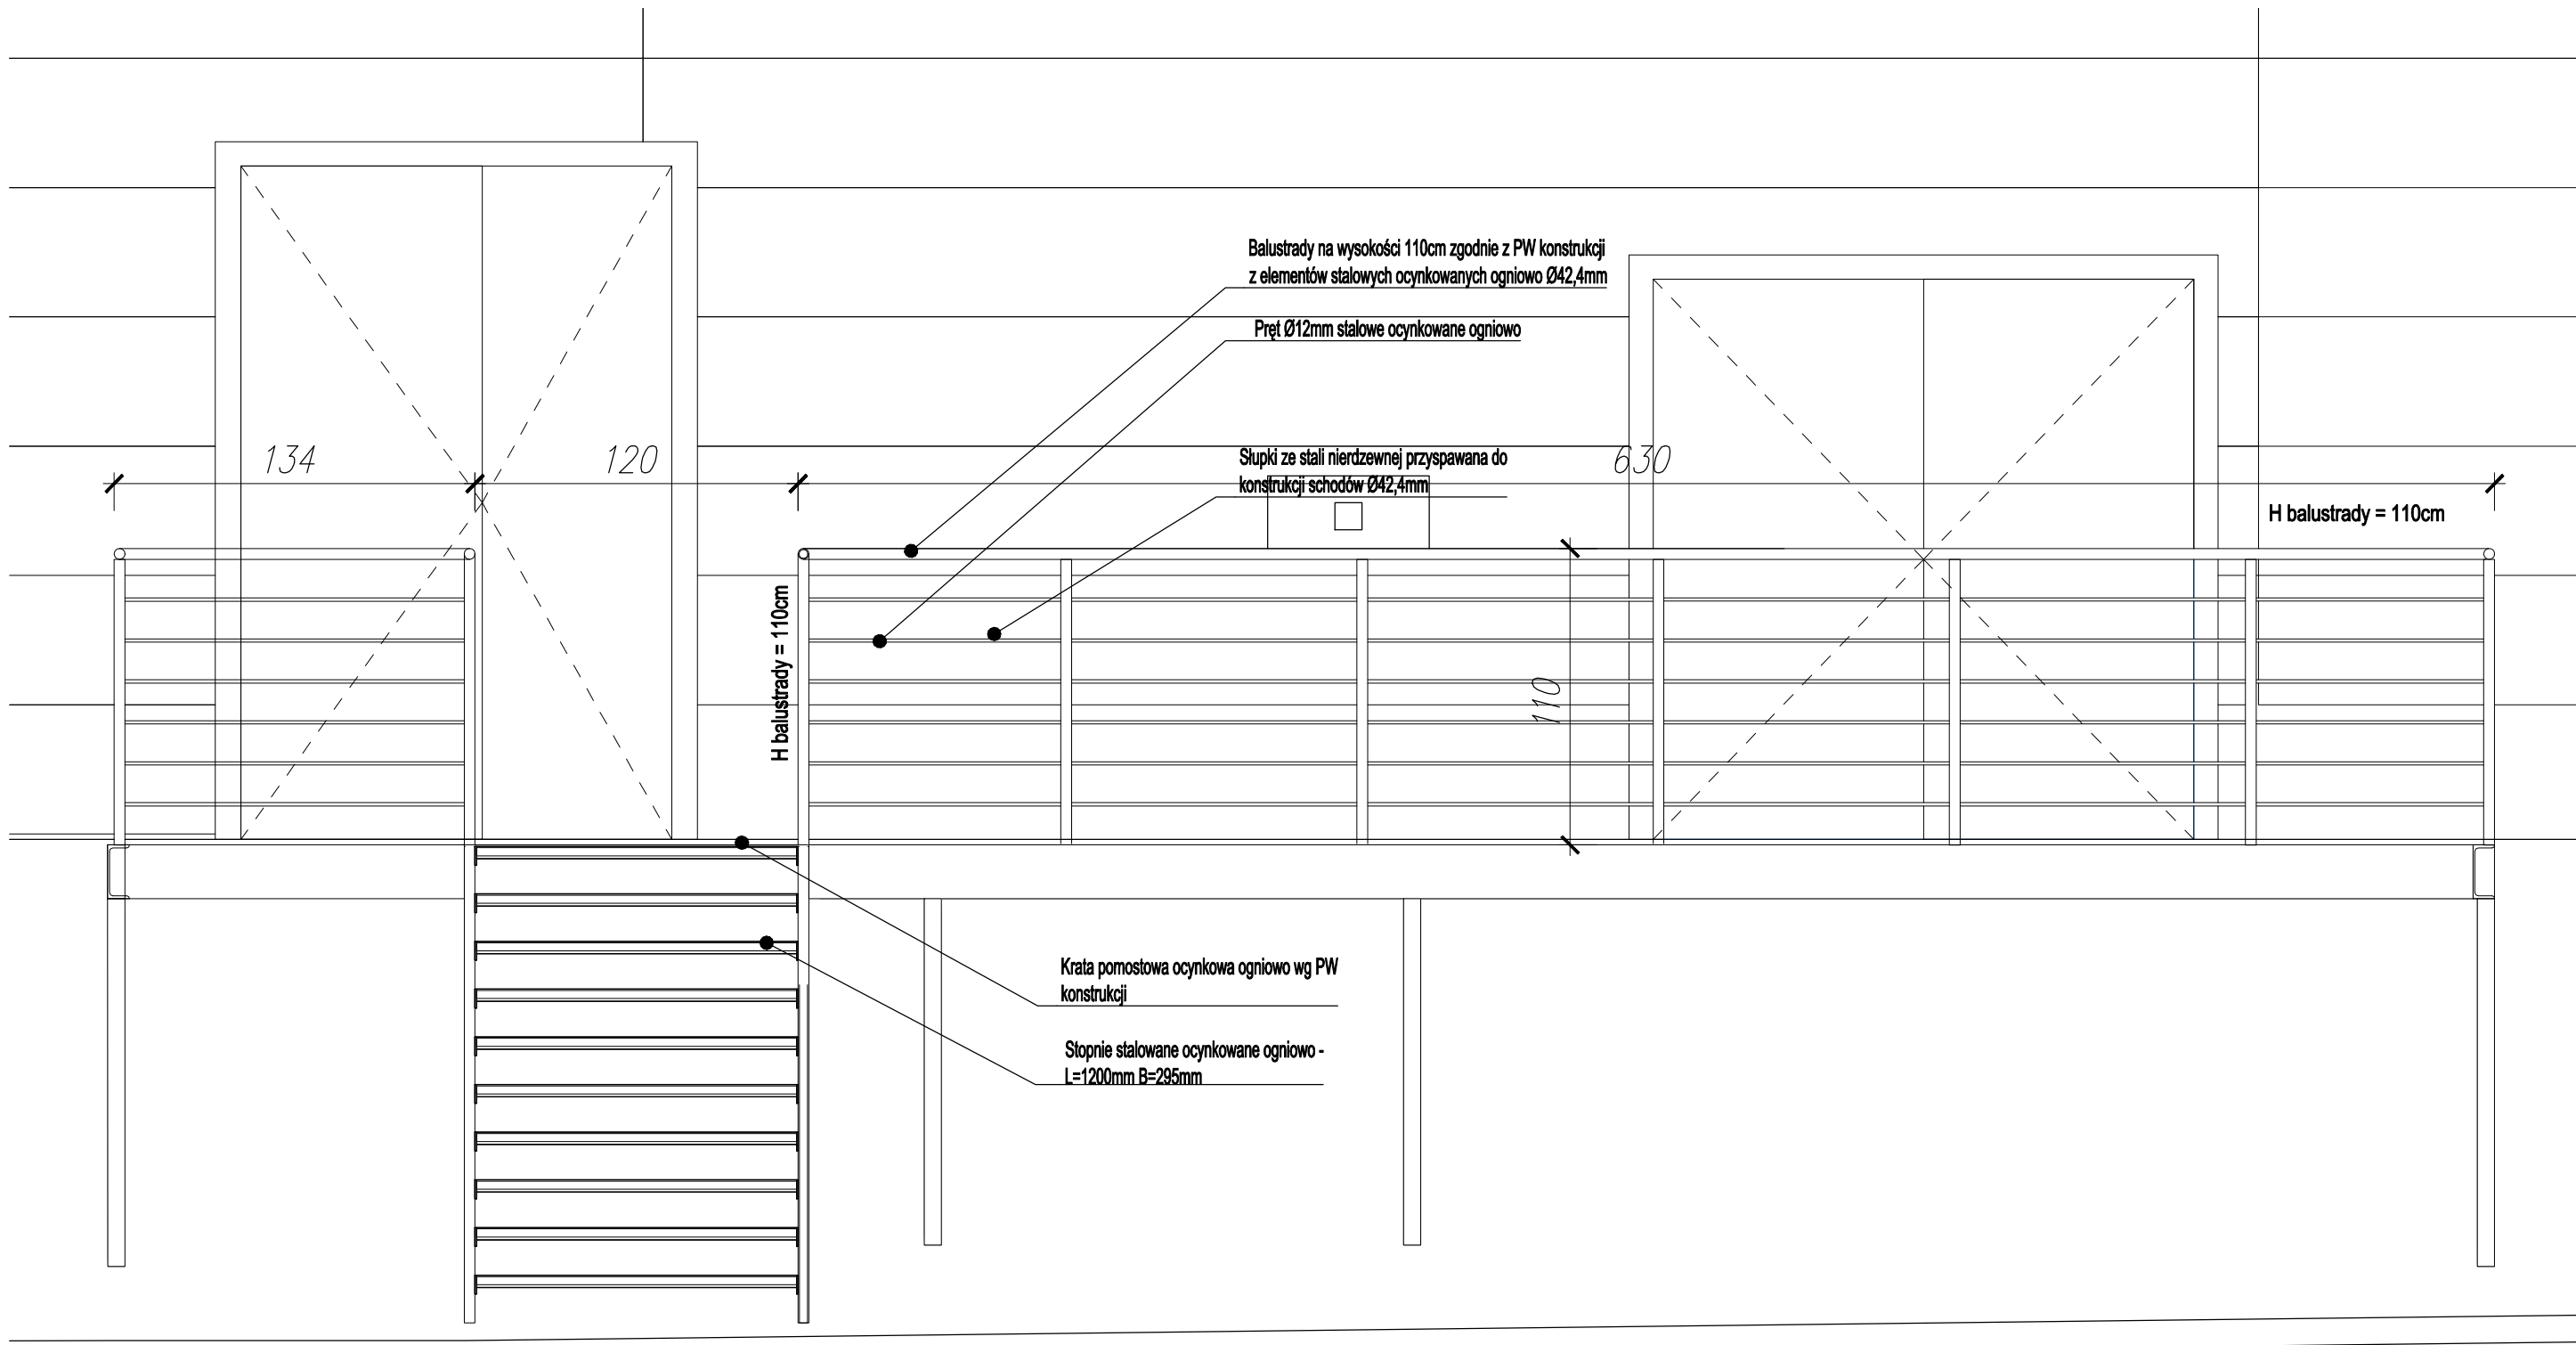


Widok - skala 1:25

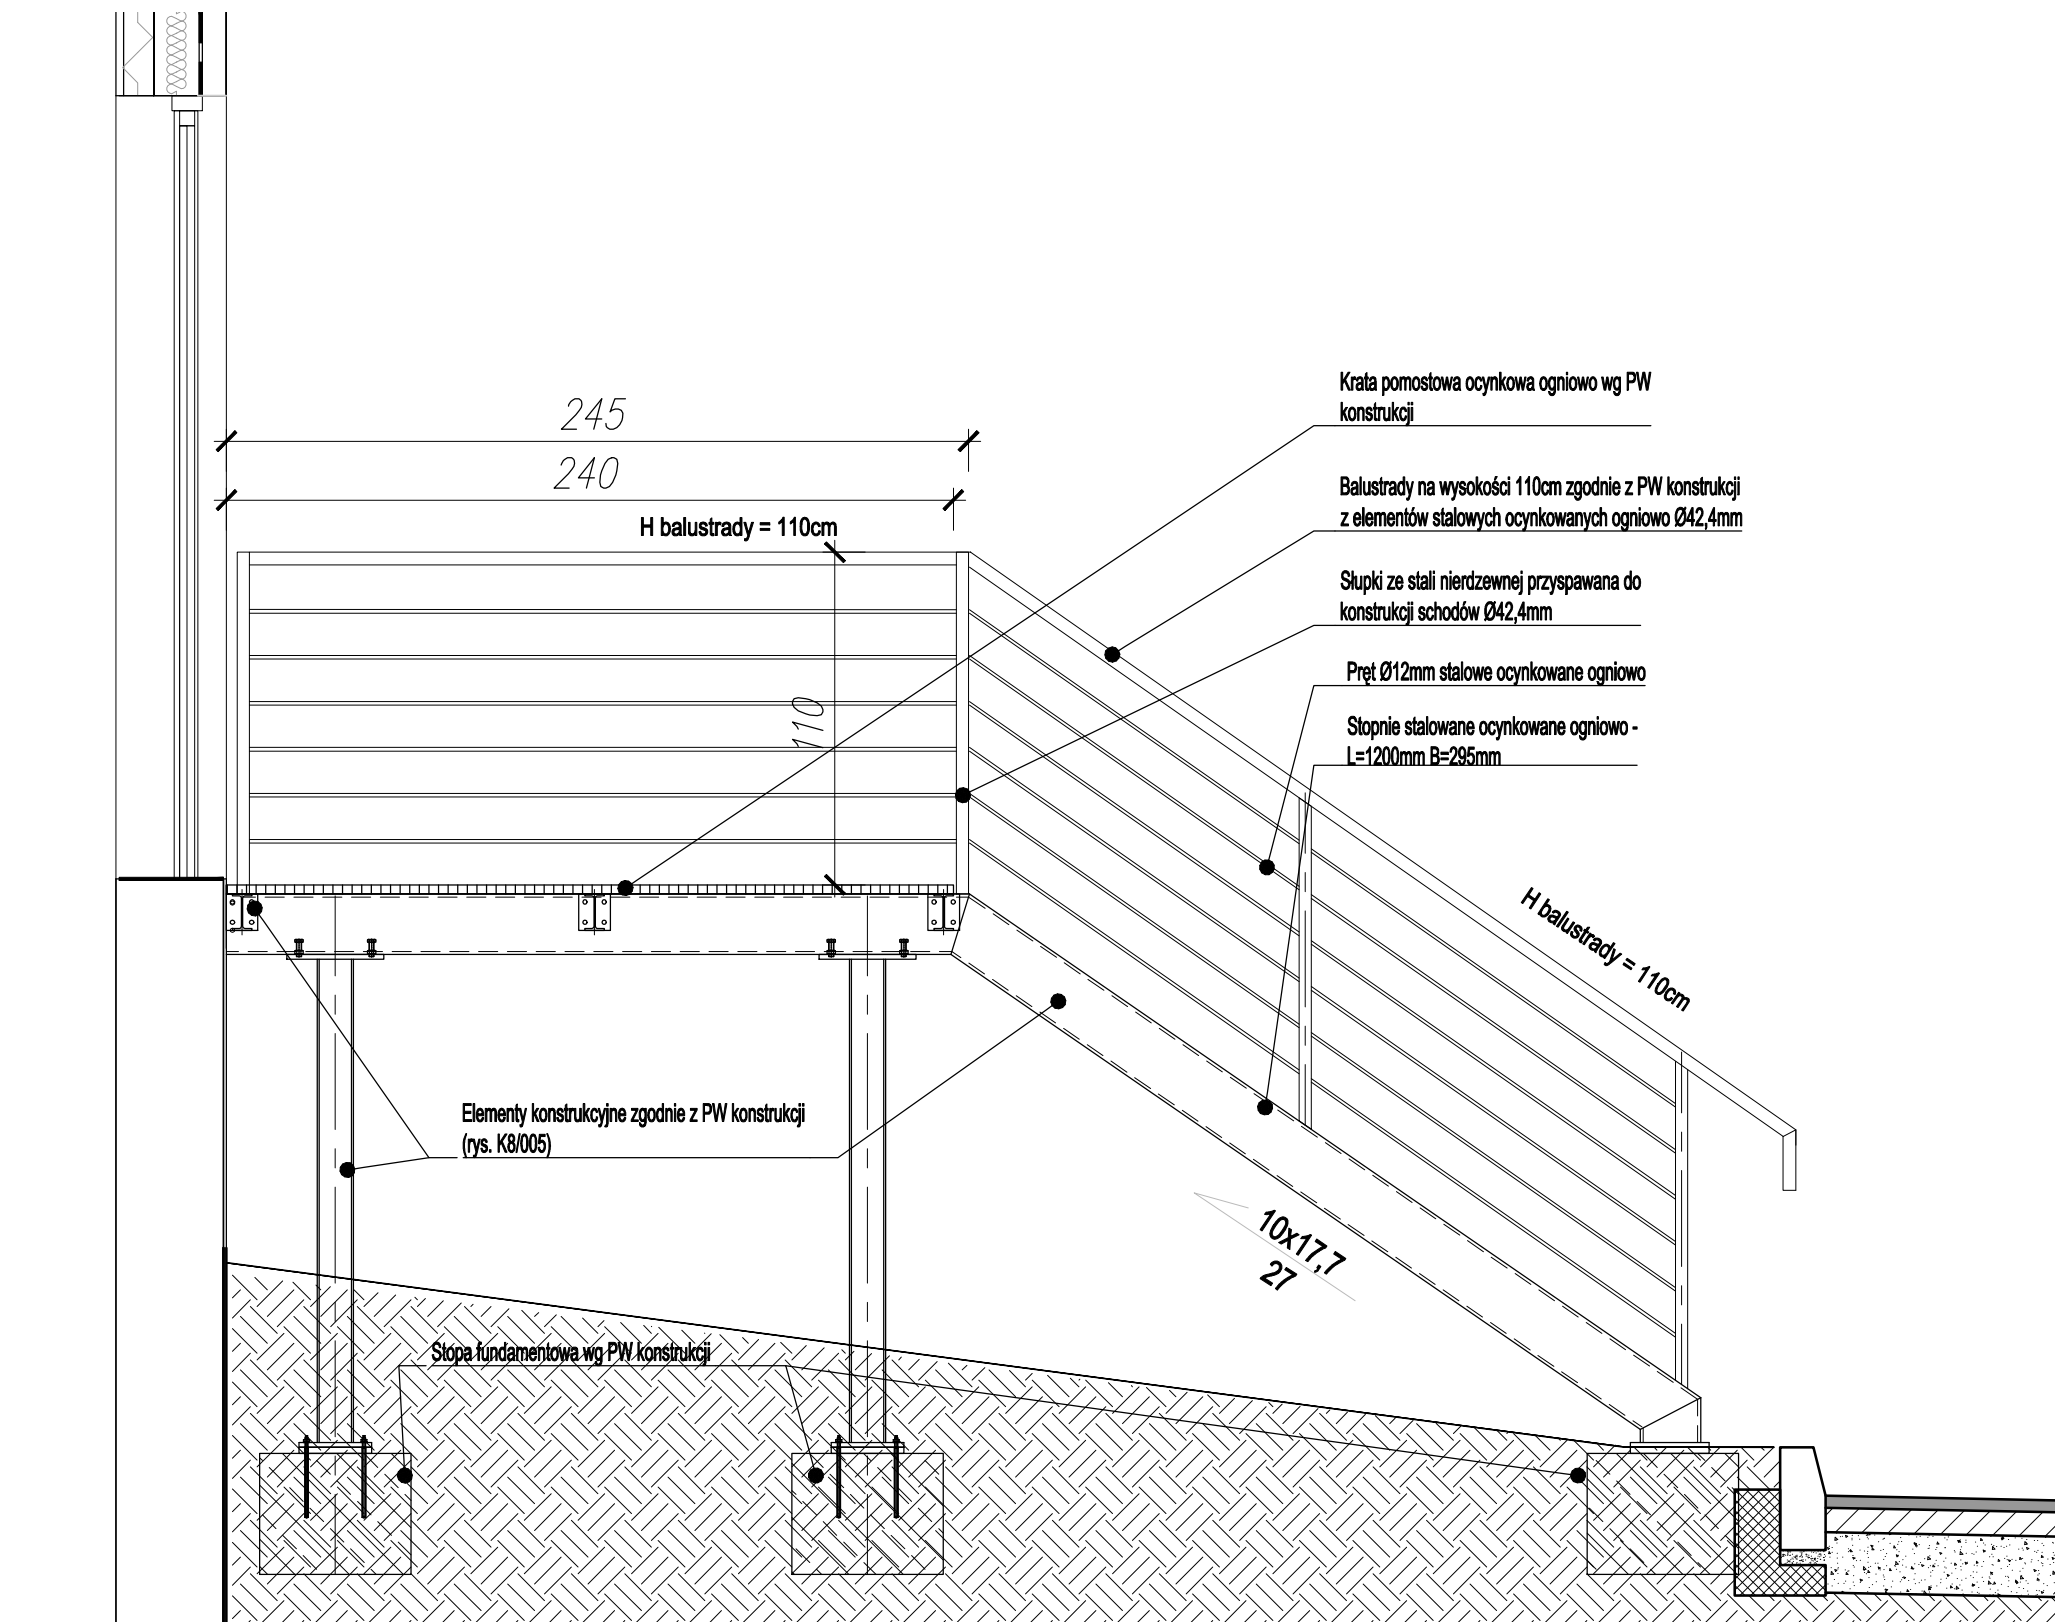

Przekrój A-A - skala 1:25

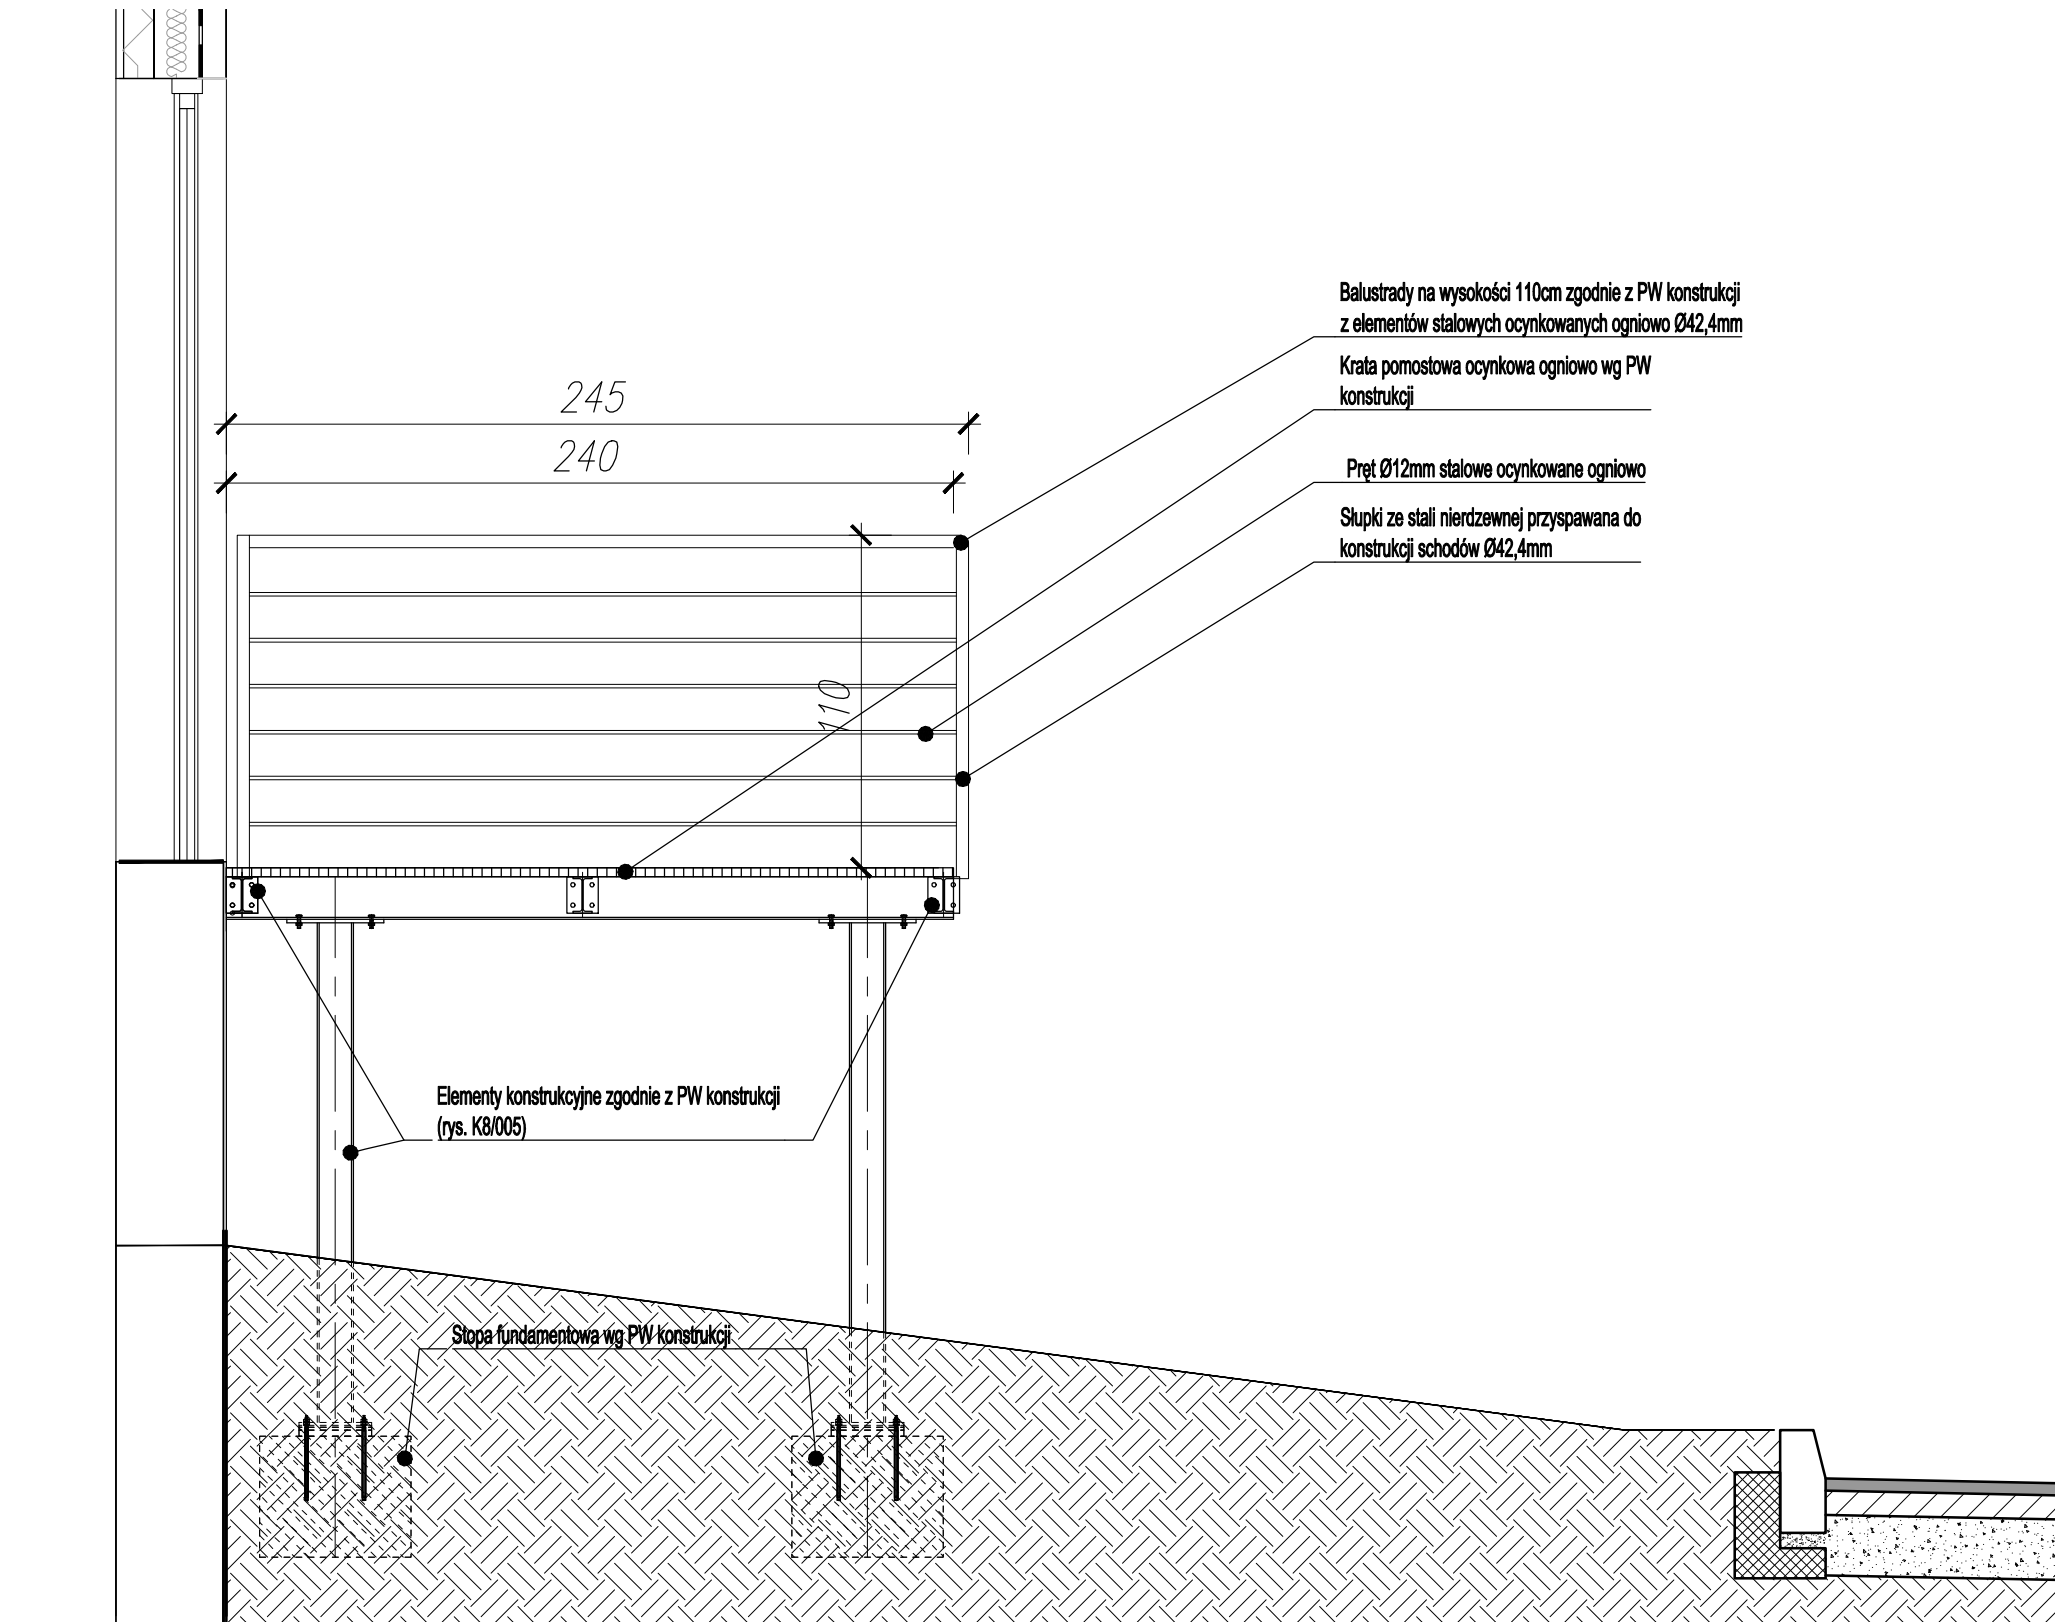

Przekrój B-B - skala 1:25

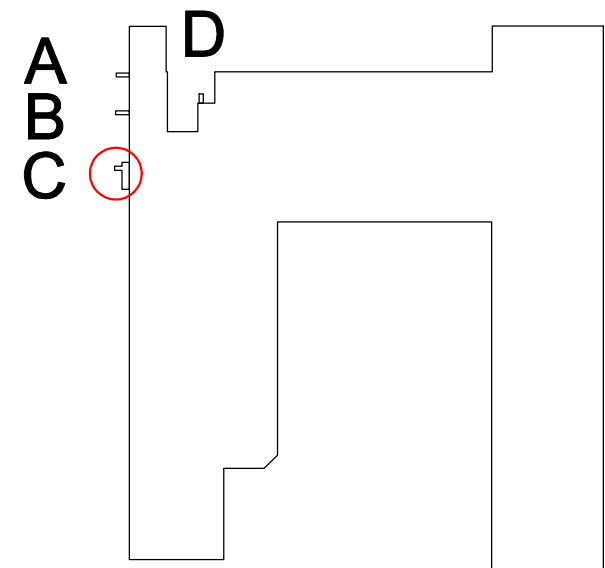

Schemat lokalizacji schodów

UWAGA:
WYKONAWCA SPRAWDZI WSZYSTKIE WYMAGANIA NA BUDOWIE, W RAZIE ROZBIEŻNOŚCI SKONTAKUJE SIĘ Z
PROJEKTANTEM, LUB DOBIEŻE WYKAZ SCHODÓW ZODRĘCZNO Z O BOWIAZUJĄCYM PRZEPISAMI I NORMAMI

D	25.04.2024	PW	korekta danych i aktualizacja opisków oraz rysunków
C	20.03.2024	AZS	korekta danych i aktualizacja rysunków, pozostawienie schodów B i C - dostosowanie do nowej szerokości drzwi rejonowej
B	23.02.2024	AZS	korekta danych i aktualizacja rysunków, pozostawienie schodów B -dostosowanie do szerokości drzwi rejonowej
A	08.02.2024	BT	korekta danych i aktualizacja opisków oraz rysunków
IND.	DATA:	AUTOR:	OPIS ZMIAN:
KOPLOWANIE BEZ PISOWNI ZŁOŻY AUTORA Z A B R O N I O N E PRACOWNIA PROJEKTOWANIA I USŁUG INWESTYCYJNYCH ALFA			
PRACOWNIA PROJEKTOWANIA I USŁUG INWESTYCYJNYCH ALFA Spółka z o.o. Spółka komandytowa 59-220 LEGNICA, ul. LOKIETKA 18 +48 76 8535671 www.ppalfa.pl pracownia@ppalfa.pl			
OBIEKT: ZESPÓŁ BUDYNKÓW HANDLOWYCH 			