WIDOK
SKALA 1:25

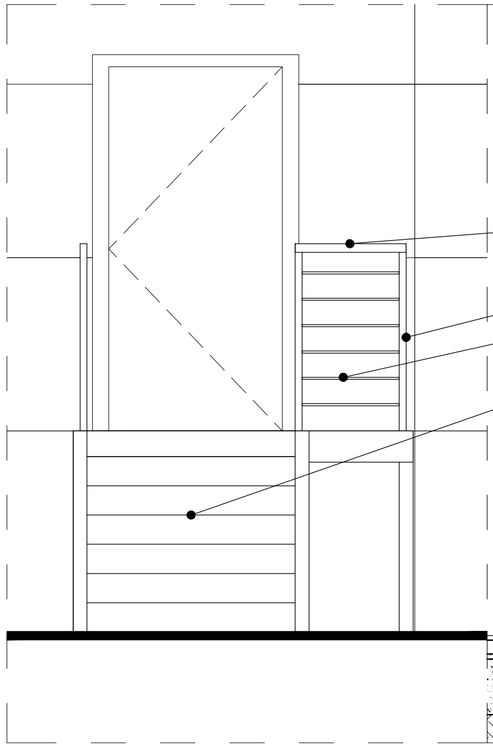

PRZEKRÓJ D-D
SKALA 1:25

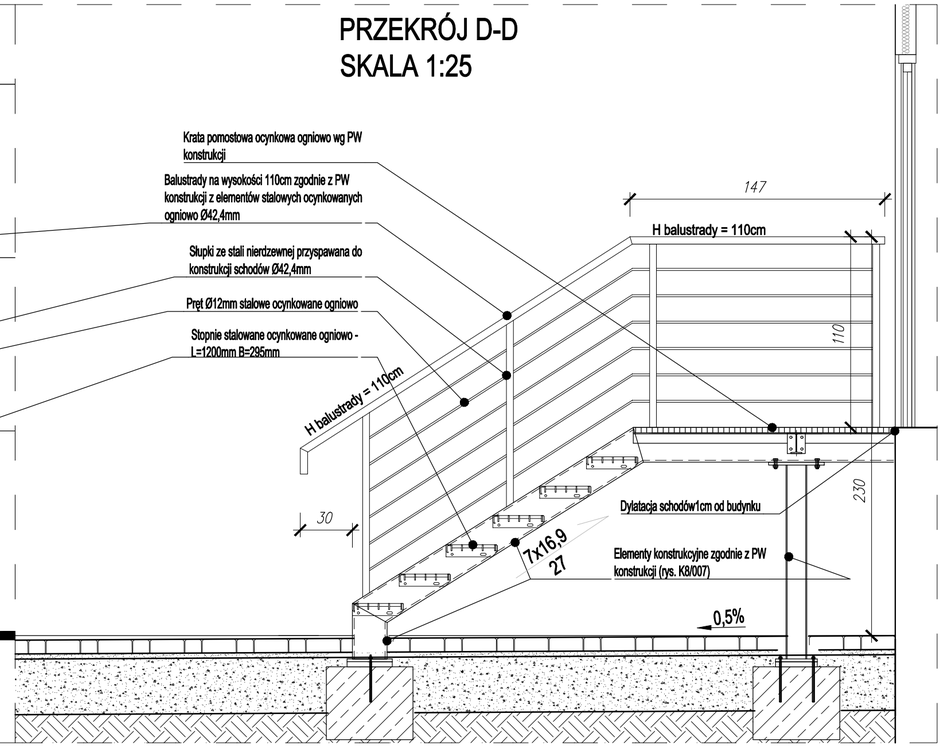

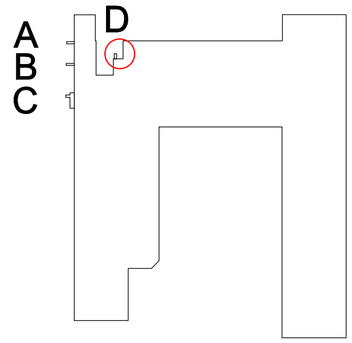

Schemat lokalizacji schodów

RZUT
SKALA 1:25

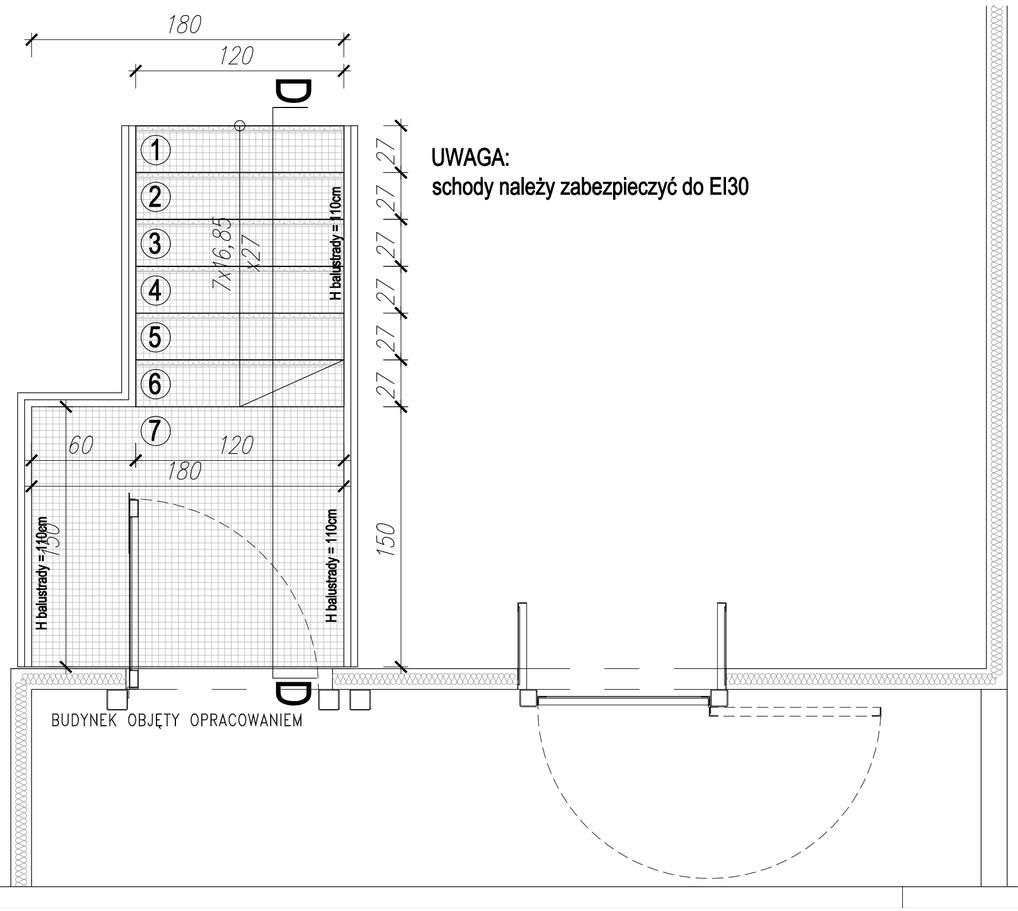

UWAGA:
schody należy zabezpieczyć do EI30

UWAGA:
WYKONAWCA SPRAWDZI WSZYSTKIE WYMIARY NA BUDOWIE, W RAZIE ROZBIEŻNOŚCI SKONTAKTUJE SIĘ Z PROJEKTANTEM, LUB DOBIERZE WYMIAR SCHODÓW ZGODNIE Z O BOWIĄZUJĄCYMI PRZEPISAMI I NORMAMI

IND.	DATA:	AUTOR:	OPIS ZMIAN:
D			
C			
B	23.02.2024	AZS	korekta danych i aktualizacja rysunków, poszerzenie schodów B- dostosowanie do szerokości drzwi najemcy
A	09.02.2024	BT	korekta danych i aktualizacja opisów oraz rysunków

KOPIOWANIE BEZ PISEMNEJ ZGODY AUTORA ZABRONIONE PRAWA AUTORSKIE ZASTRZEŻONE

PRACOWNIA PROJEKTOWANIA
I USŁUG INWESTYCYJNYCH ALFA
Spółka z o.o. Spółka komandytowa
59-220 LEGNICA, ul. ŁOKIETKA 18
+48 76 8525671 www.ppalfa.pl pracownia@ppalfa.pl
ALFA PRACOWNIA

OBIEKT:
ZESPÓŁ BUDYNKÓW HANDLOWYCH
WROCŁAW, UL. WROCŁAWSKA 18
BUDYNEK A

IMIĘ I NAZWISKO PROJEKTANTA	PODPIS
PROJEKTANT: **mgr inż. arch. Agata Zygmunt-Sidor** uprawnienia budowlane do projektowania bez ograniczeń w specjalności architektonicznej nr 87/DSOKK/2018	
OPRACOWUJĄCY: **mgr inż. arch. Bartłomiej Tuczapski**	

NAZWA RYSUNKU	BRANŻA
SCHODY STALOWE ZEWNĘTRZNE D	ARCHITEKTURA

ID PROJEKTU	STADIUM	DATA	SKALA	NR RYS
V-23	PW	02.02.24	1:25	414/A

NAZWA PLIKU	ID REWIZJI
V-23_PW_N_A_DETAL SCHODÓW STALOWYCH ZEWNĘTRZNYCH_C-414_SCHODY D	B

A3 POZIOMO