




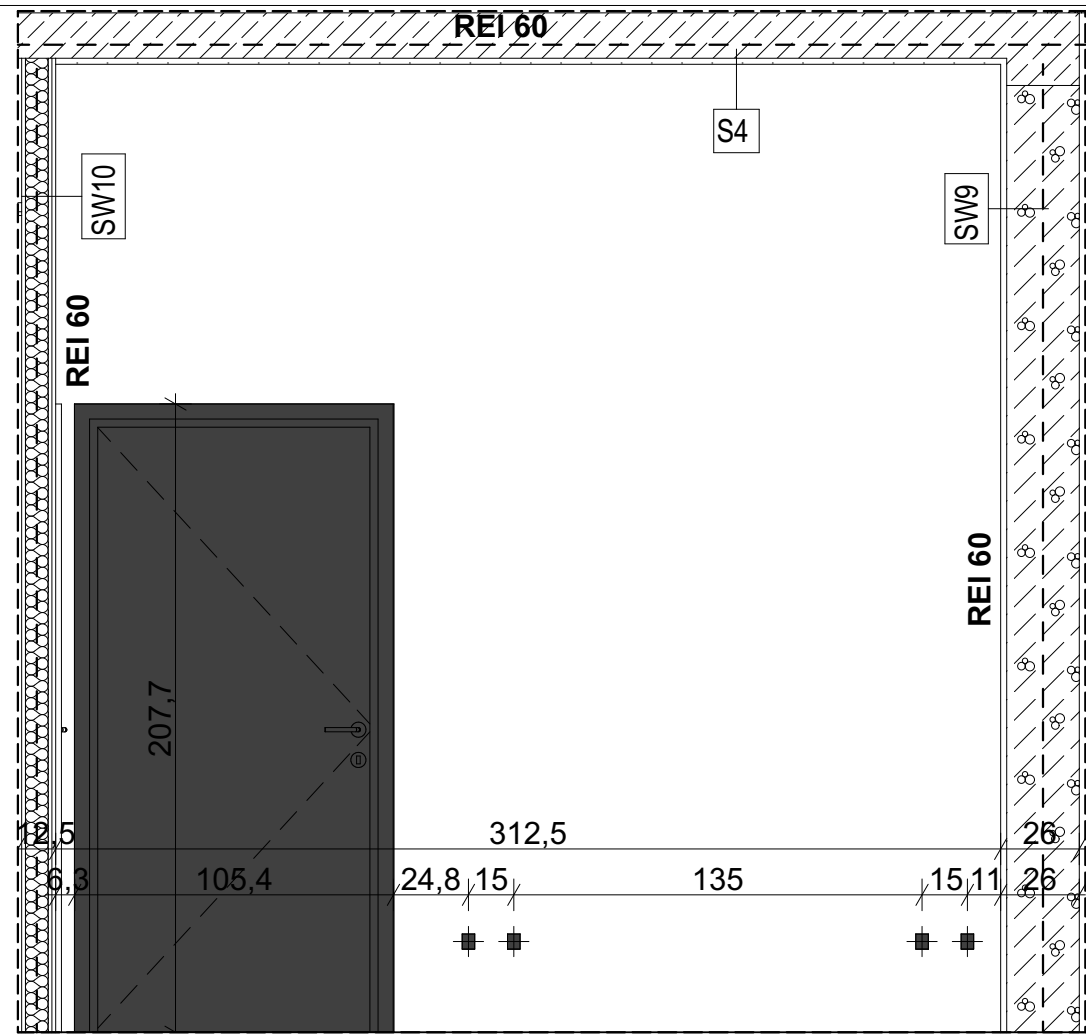


WIDOK A

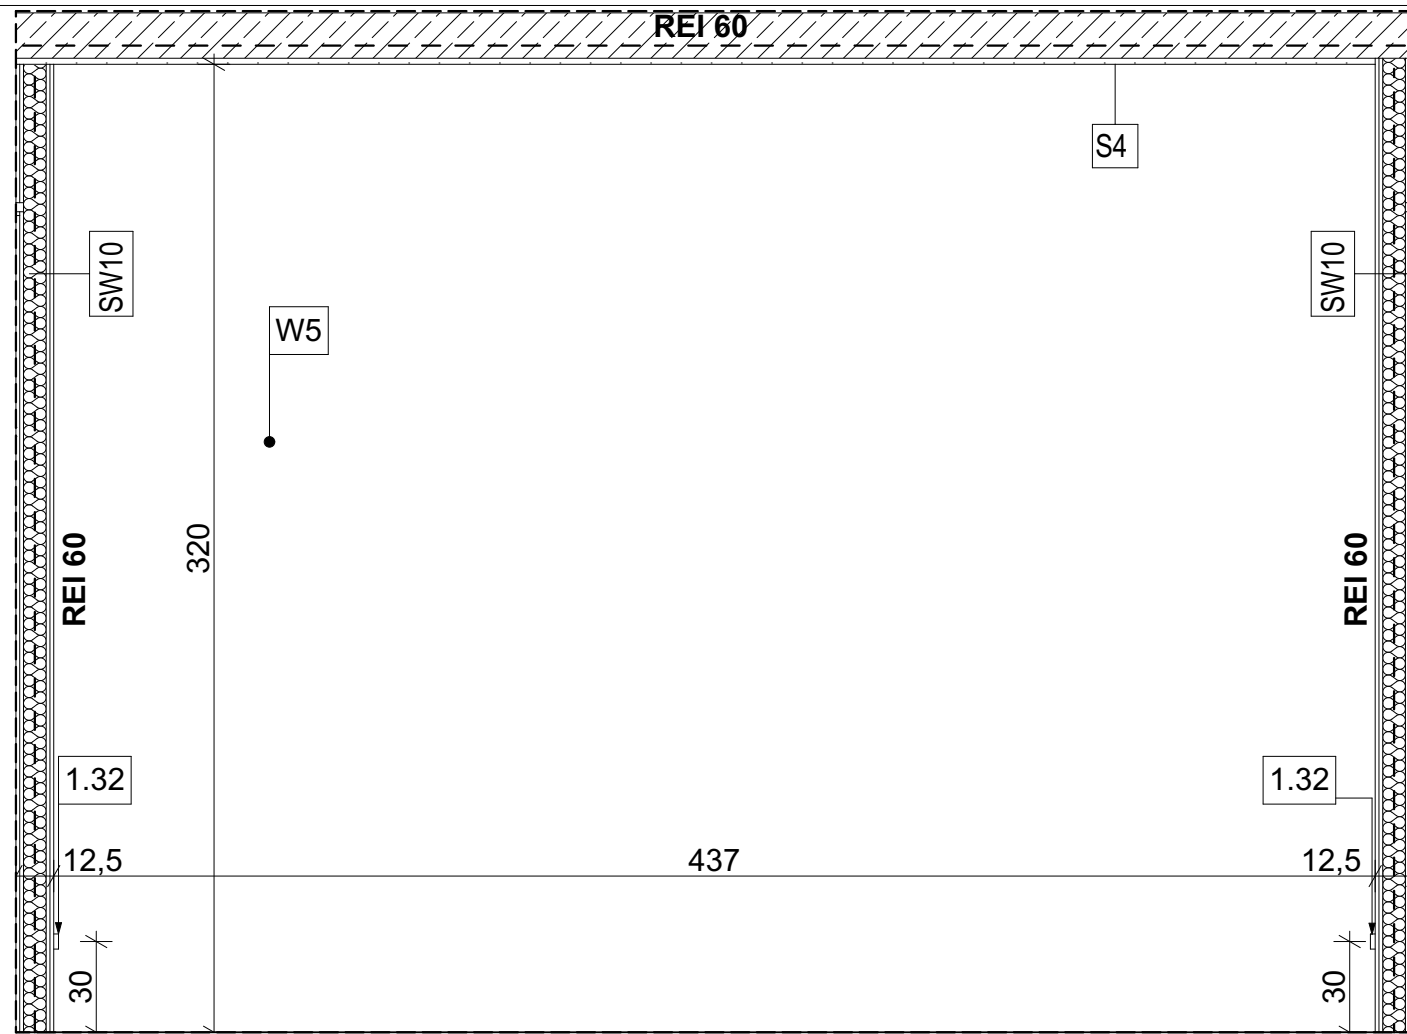


WIDOK B

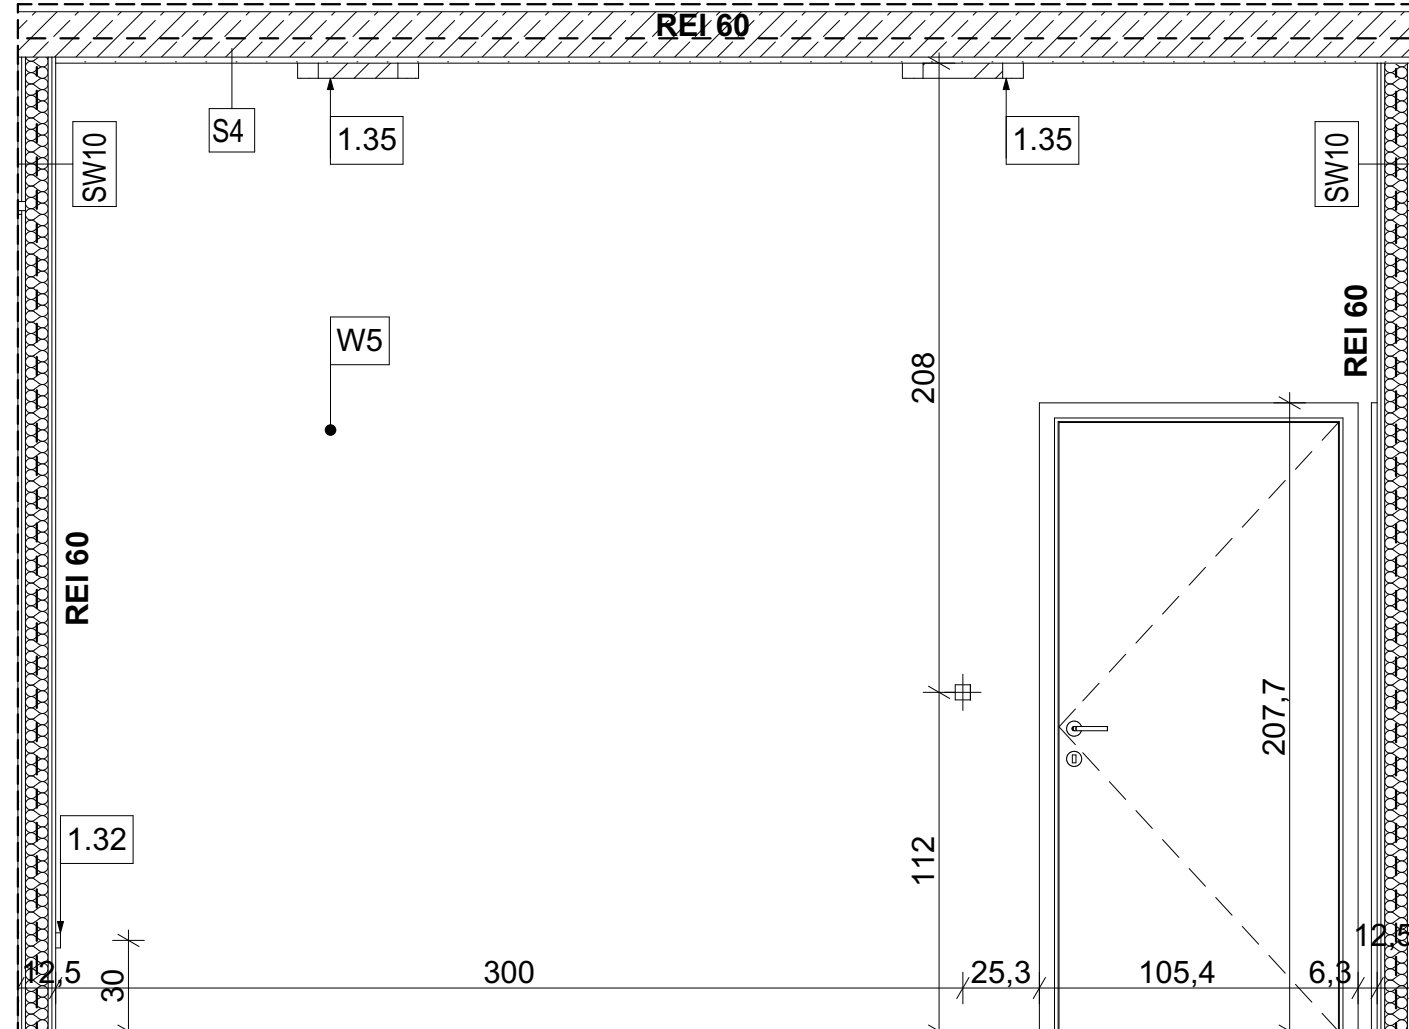

WIDOK C

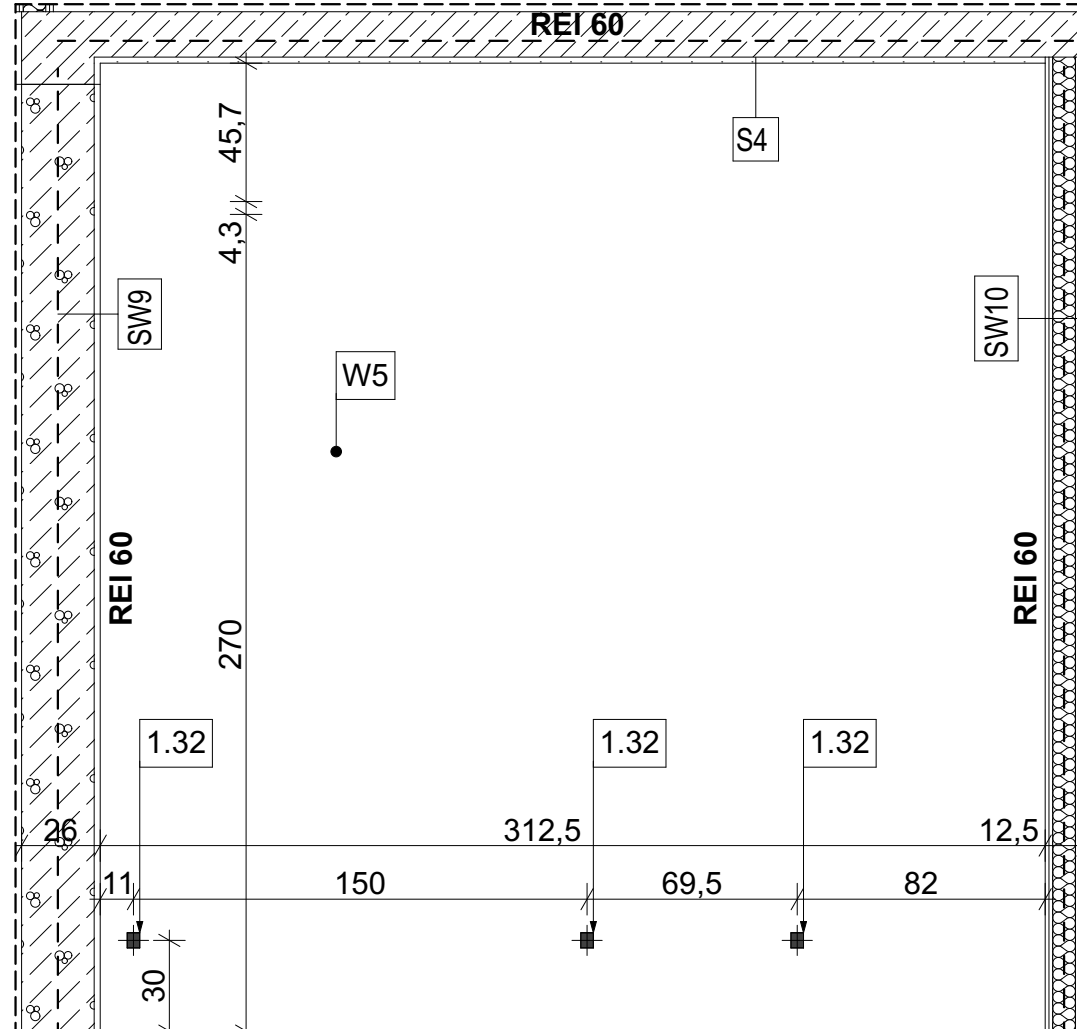

WIDOK D

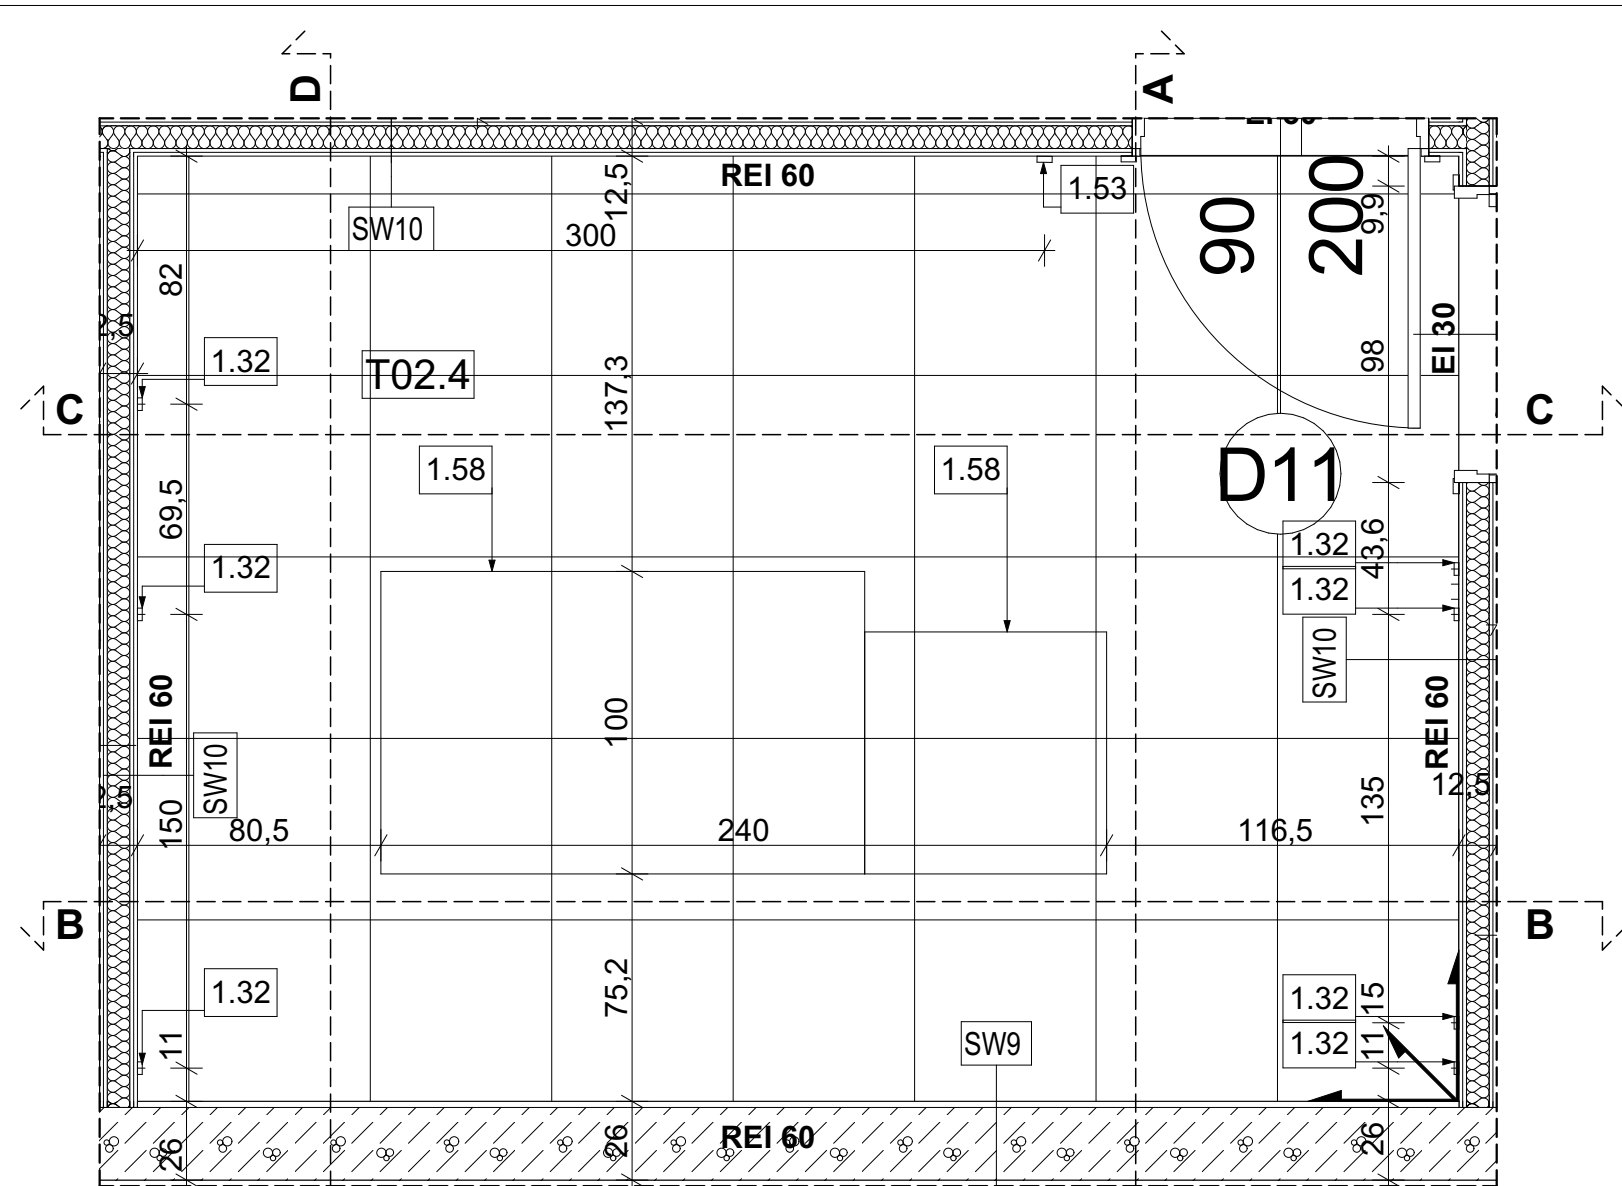

RZUT WĘZŁA SECURITY T02- POSADZKI

ZESTAWIENIE WYPOSAŻENIA

- 1.32 -** GNIAZDKO ZAMYKANE, np. Gniazdo elektryczne pojedyncze Slim czarny mat
IP44 Lexman
1.35 - PLAFON LED, np. PLAFON ORBITAL ITALUX
1.53 - ŁĄCZNIK JEDNOBIEGUNOWY

ZESTAWIENIE MATERIAŁÓW

- W5** - Farba biała, np. Farba Magnat Ceramic Białą
W6 - Płytki jasne 59,8x59,8 cm, np. Paradyż Hall Ivory Gress Szkl. Mat.


ZESTAWIENIE PRZEGRÓD

SW9	Ściana oddzielenia PPOŻ REI60
2	Tynk wewnętrzny
24	Pustak gazobeton

SW10	Ściana oddzielenia PPOŻ REI60
2x1,25	Płyta gipsowo-kartonowa ogniochronna
7,5	Profilę nośne zdwojone CW/UW 75, wypełnienie wełną mineralną
2x1,25	Płyta gipsowo-kartonowa ogniochronna

S3	
1,9	Płyta kasetonowa biała
	Profil konstrukcyjny biała

S4	
2	Tynk wewnętrzny
15	Strop żelbetowy

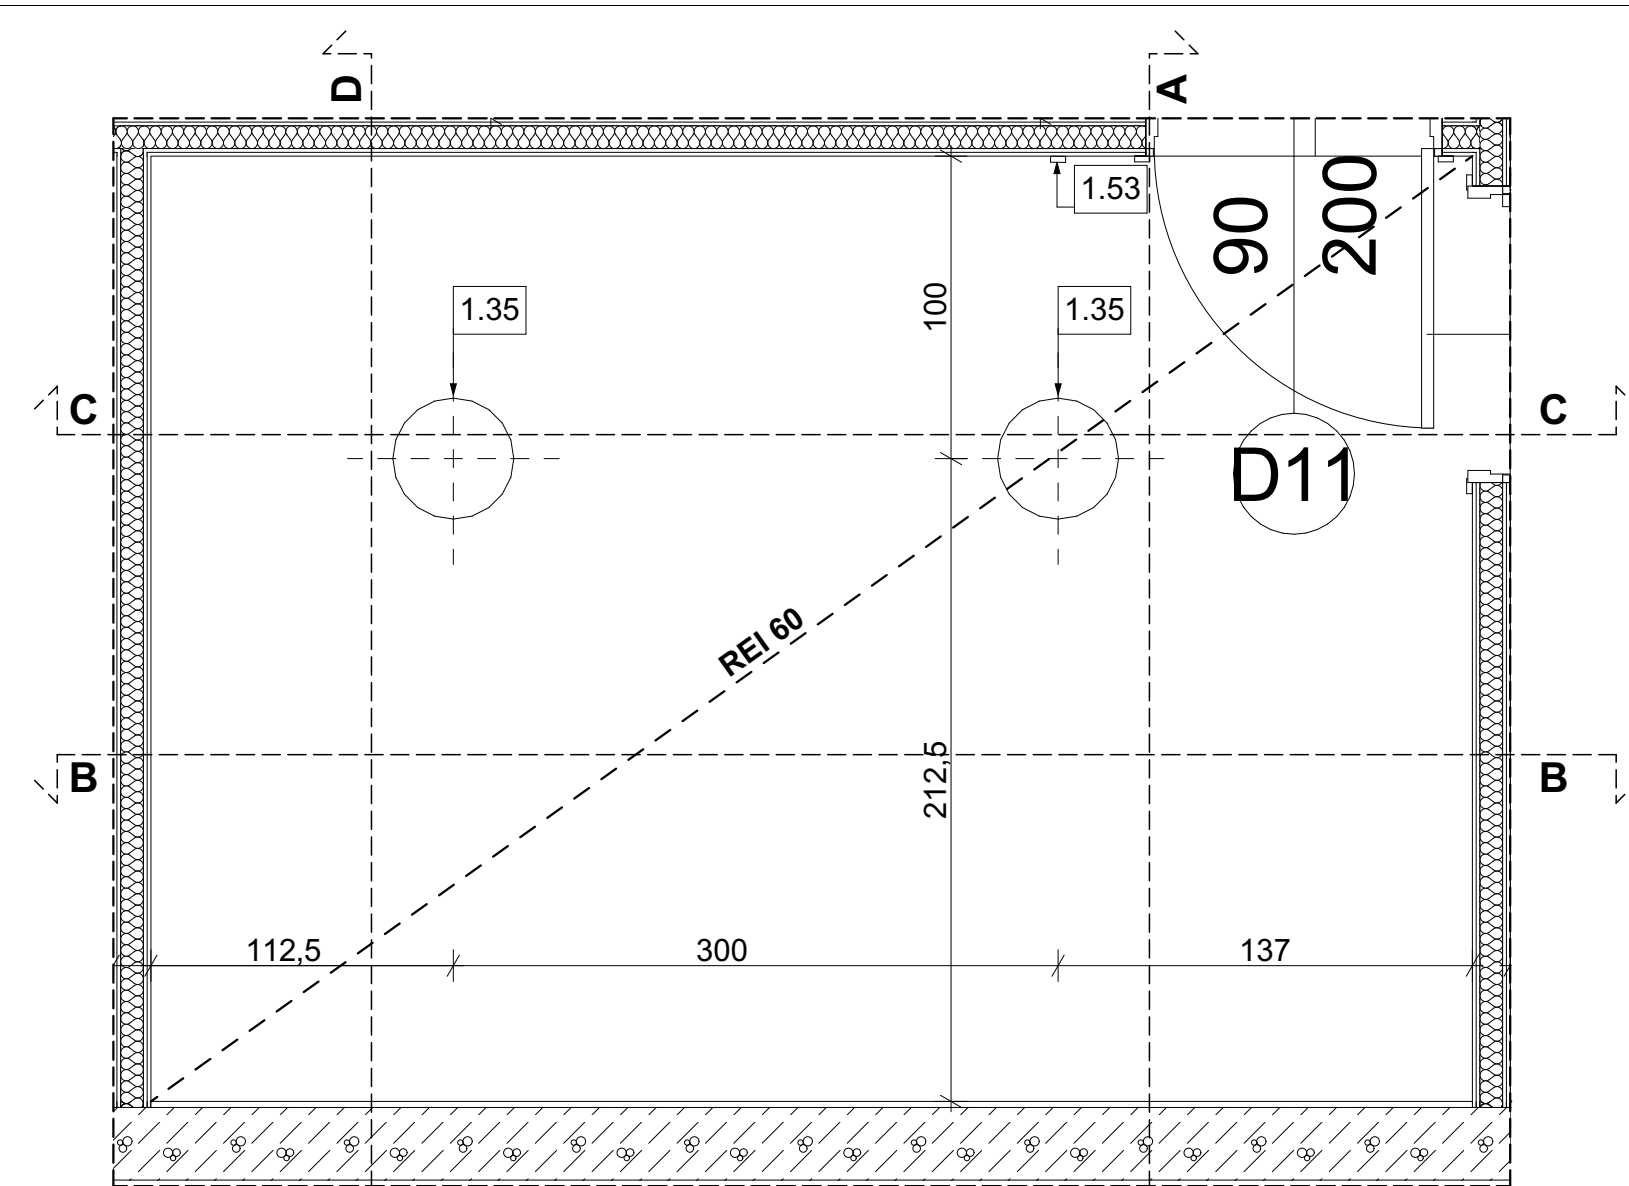


RZUT WĘZŁA SECURITY T02- SUFIT


UWAGA!

1. Niniejszy rysunek należy rozpatrywać zgodnie z rysunkami branżowymi. W przypadku rozbieżności lub braku wytycznych zwrócić się do projektanta.
2. Wszystkie wymiary sprawdzić na budowie przed rozpoczęciem prac, w przypadku wątpliwości zwrócić się do projektanta.
3. Wszystkie elementy ruchome, wyposażenia w szczególności elementy stolarki i suszarki okiennej i drzwiowej, szkleć należy zamawiać i wykonywać montować na bazie zeweryfikowanych obmiarów rzeczywistych wykonanych na obiekcie.
4. Użyte materiały powinny posiadać wszystkie wymagane atesty i aprobaty. Zastosowanie wszystkich materiałów, produktów i urządzeń bezwzględnie uzgodnić z Inżynierem nadzoru inwestycyjnego.
5. Ustaid warstw wszystkich przegród powinien posiadać obowiązujące w Polsce certyfikaty i znaki bezpieczeństwa, przewidziane stosownymi przepisami.
6. Wszystkie roboty należy wykonać zgodnie z polskimi normami, warunkami technicznymi wykonania i odbioru robót budowlano-montażowych, opracowanymi przez instytut techniki budowlanej oraz zasadami wiedzy i sztuki budowlanej.
7. Wszystkie zmiany materiałowe oraz rozwiązania technologiczne należy uprzednio uzgodnić z projektantem.
8. Stosować rozwiązania systemowe.
9. Wymiary stolarki drzwiowej podano w świetle ościeżnicy (przejścia). Grubość skrzydła drzwi po otwarciu nie może pomniejszyć wymiaru szerokości otworu w świetle przejścia.
10. W pom. mokrych zastosować impregnowane płyty GK(zielone), wybrane ściany wykończyć płytkami ceramicznymi do wys. podłogi na rysunkach. W ścianach, na których ma być zamontowana armatura łazienkowa przewidzieć wzmoocnienia, istniejące prowadzić w pustce technicznej o szerokości 15 cm.
11. Prace wszystkich drzwi otwieranych na ścianę zamocować w posadzce obdojbnik zabezpieczający przed uderzeniem w ścianę.
12. Wysokość pomieszczeń w WC ogólnodostępnym do sufitu podwieszanego do 2,70 m.
13. W zaznaczonych na rysunku drzwiach zastosować nawiewy w postaci podcięcia w drzwiach 3 x 68 cm.
14. Drzwi otwierane na korytarz zaopatrzyc w samozamykacz.

SCHEMAT BUDYNU

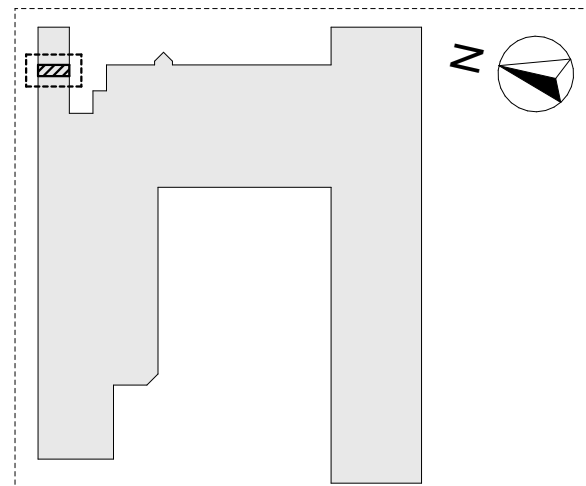

LEGENDA

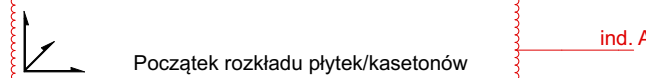

KOPIOWANIE BEZ PISEMNEJ ZGODY AUTORA Z ABRAONLINE			PRAWA AUTORSKIE ZASTRZEŻONE
C			
B			
A	19.01.2024	PAULA MISIAK	ZMIANY W METKACH ŚCIAN. -OZNACZENIE PRZEDŚCIANEK JAKO EL. WYPOSAŻENIA -OZNACZENIE WYSOKOŚCI PŁYTEK W METKACH -DODANIE LEGENDY
IND.	DATA	AUTOR	OPIS ZMIAN:

KOPIOWANIE BEZ PISEMNEJ ZGODY AUTORA ZABRONIONE PRAWA AUTORSKIE ZASTRZEŻONE

PRACOWNIA PROJEKTOWANIA
I USŁUG INWESTYCYJNYCH ALFA

Spółka z o.o. Spółka komandytowa
59-220 LEGNICA, ul. ŁOKIETKA 18
+48 76 8525671 www.ppalfa.pl pracownia@ppalfa.pl

ALFA
PRACOWNIA

OBIJEKT:

PRZEBUDOWA BUDYNKU HANDLOWEGO
Bielsko Biala ul. Warszawska 180

IMIE I NAZWISKO PROJEKTANTA	PODPIS
PROJEKTANT: mgr inż. arch. Dawid Małkowski uprawnienia budowlane do projektowania bez ograniczeń w specjalności architektonicznej nr 18/DSOKK/2012	
OPRAĆCOWUJĄCY: mgr inż. arch. Agata Zygmunt-Sidor uprawnienia budowlane do projektowania bez ograniczeń w specjalności architektonicznej nr 87/DSOKK/2018	
ASYSTENT PROJEKTANTA: mgr inż. arch. Paula Misiak-Skwarek	

Page 10 of 10

BRANZA

Kłady ścian T02 - Serwerownia

ARCHITEKTURA

ID PROJEKTU	STADIUM	DATA	SKALA	NR RYS
V-23	PW	15.12.2023	1:25	706/A
NAZWA PLIKU				ID REWIZJI
V-23_PW_N_A_KŁADY ŚCIAN T02 - SERWEROWNIA-706_A				A