




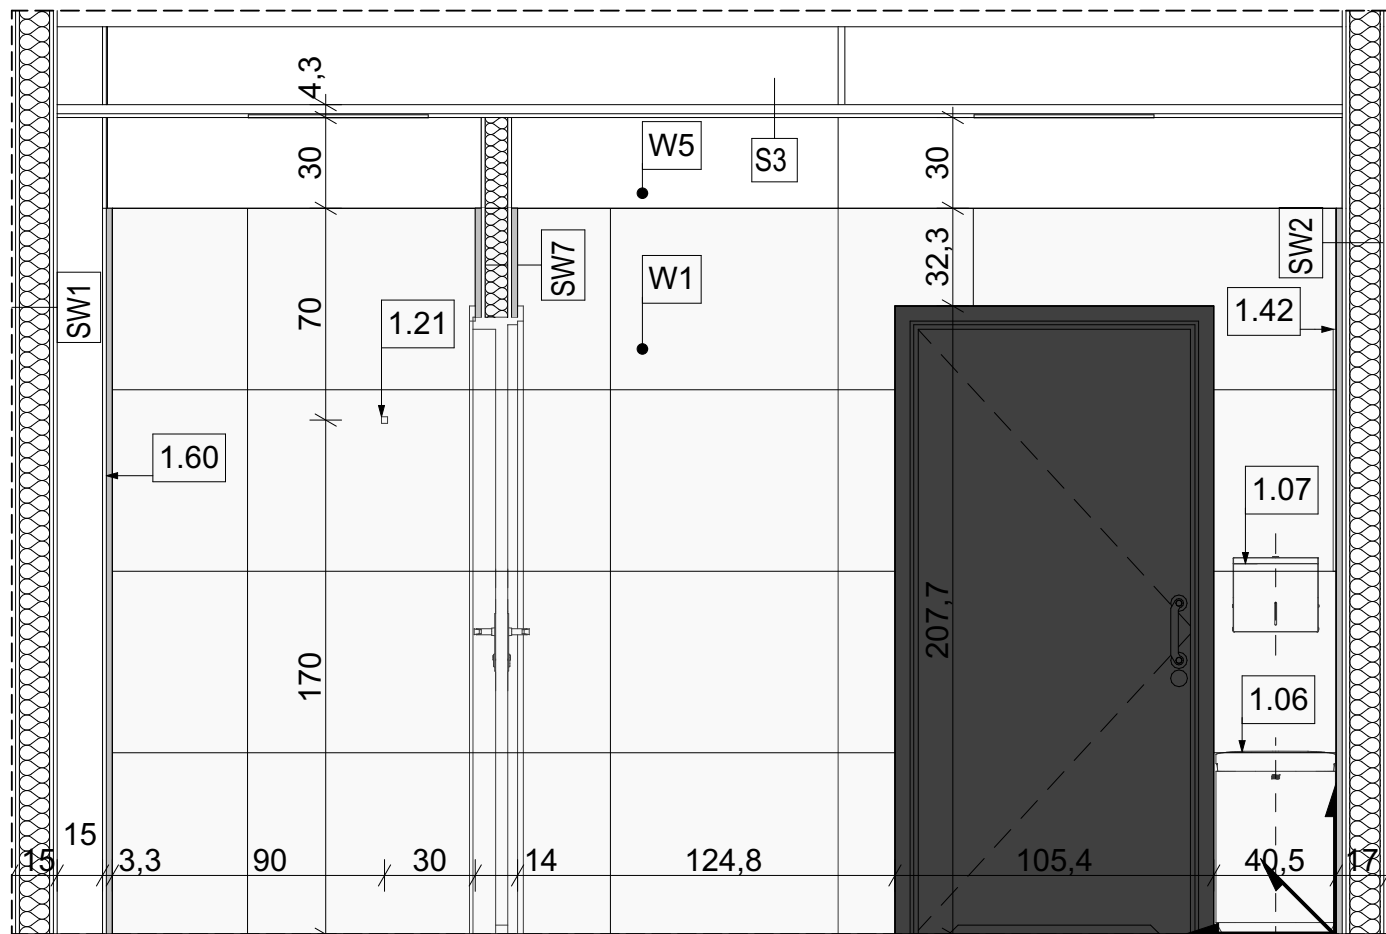


WIDOK A

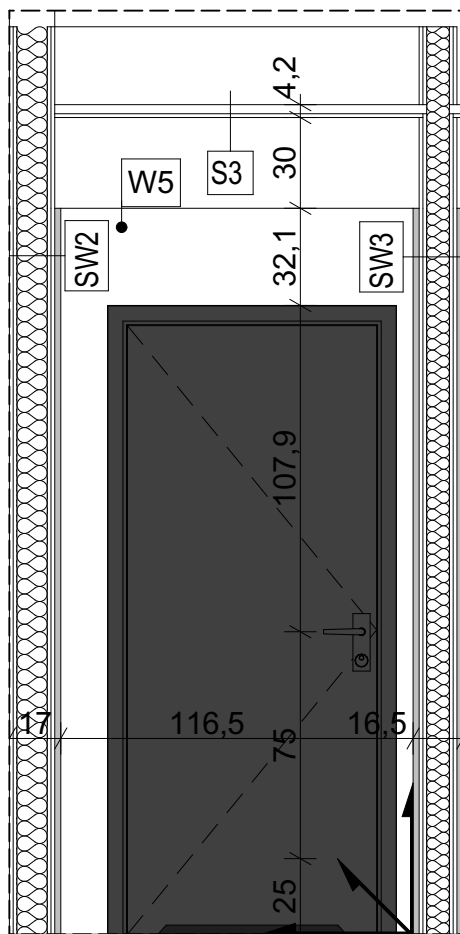


WIDOK B

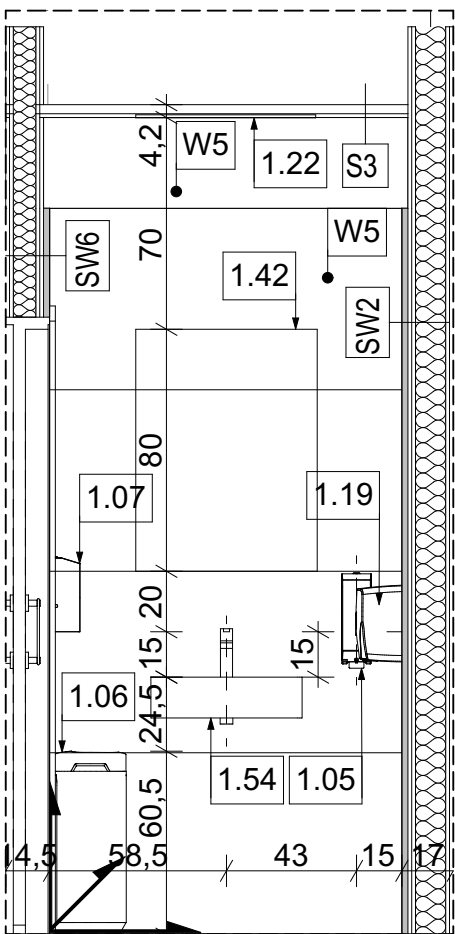

WIDOK C

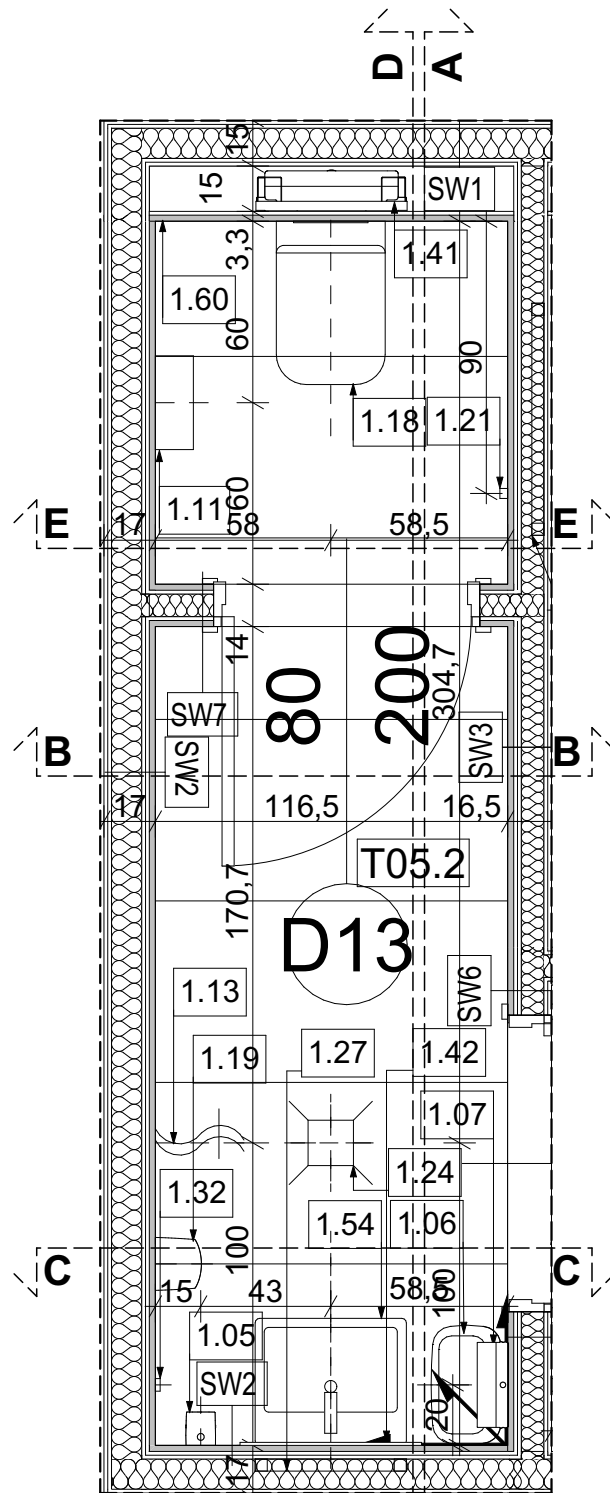

RZUT WĘZŁA SANITARNEGO T05- POSADZKI

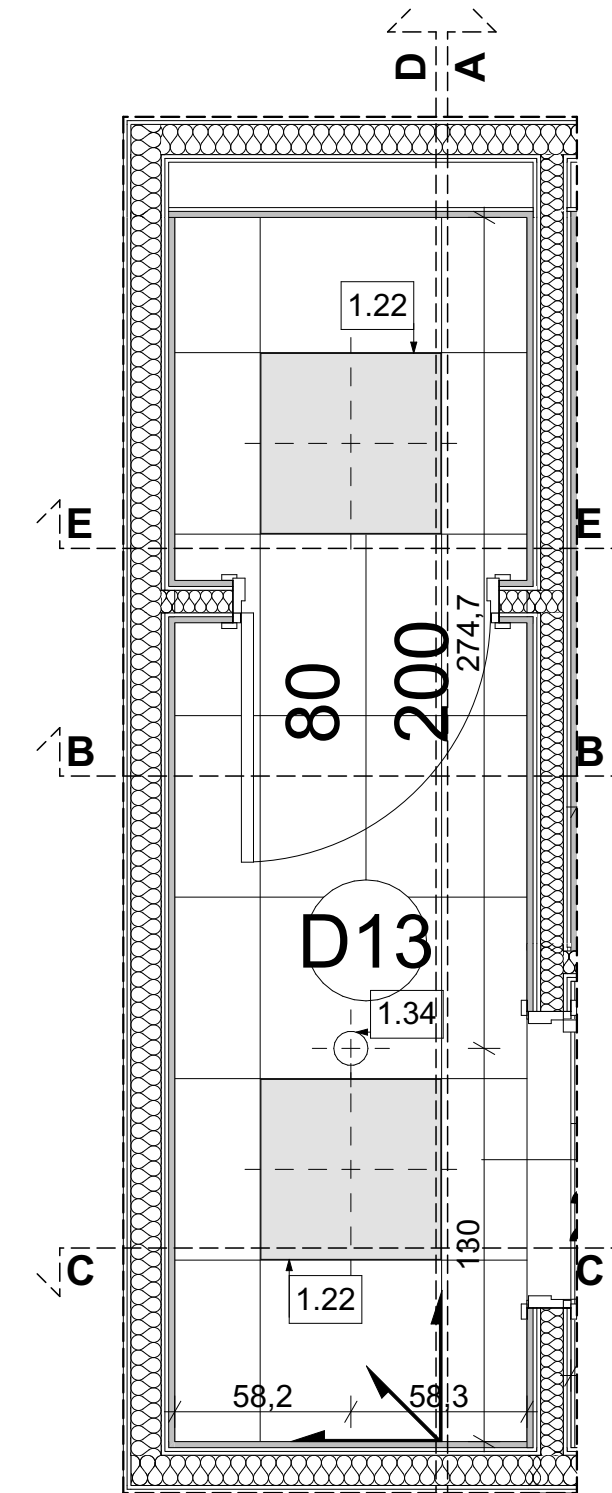

RZUT WĘZŁA SANITARNEGO T05- SUFIT

ZESTAWIENIE WYPOSAŻENIA

- 1.05 - DOZOWNIK NA MYDŁO/ŻEL , np. FANECO HIT stal matowa
- 1.06 - KOSZ NASCIENNY, np. Kosz nascienny FANECO matowy ze stali szlachetnej matowej HIT Antifinger, pojemność 23L
- 1.07 - PODAJNIK REZNIKÓW PAPIEROWYCH, np. FANECO HIT stal matowa
- 1.11 - UCHWYT NA PAPIER TOALETOWY, np. Pojemnik na papier toaletowy Faneco HIT Midi stal matowa
- 1.13 - ZAWÓR WODOCIAŁGOWY ZE ZŁĄCZKĄ, np. Schell Comfort zawór czepalny chrom
- 1.18 - MISKA USTĘPOWA WISZĄCA, np KOŁO NOVA PRO biała
- 1.19 - SUSZARKA DO RĄK, np. Faneco suszarka do rąk Passat V 1350 W obudowa metalowa stal szcztokowana
- 1.21 - WIESZAK, np. Omnires Modern Project haczyk pojedynczy chrom
- 1.22 - LAMPASUFITOWA, np. Panel LED Natynkowy 60x60 50W/5020lm NW CCD czarny
- 1.24 - WPUSZT KANALIZACYJNY PODŁOGOWY
- 1.27 - STELAŻ DO ŚCIAN LEKKICH, np. Stelaż podtynkowy do umywalki Geberit Duofix 112 cm bez wsporników do baterii stojącej
- 1.32 - GNIAZDKO ELEKTRYCZNE, np. Gniazdo elektryczne pojedyncze Slim czarny mat IP44 Lexman
- 1.34 - CZUJNIK RUCHU, np. Czujnik Ruchu Sufitowy Natynkowy PIR LED Sensor
- 1.36 - PRZYCIŚK SPŁUKUJĄCY DO WC, np. Teco Nowe przyciski spłukujący chrom błyszczący
- 1.37 - LUSTRO WKLEJANE NA ŚCIANĘ 80 x 198 cm
- 1.41 - STELAŻ POD MISKĘ USTĘPOWĄ, np. Geberit Duofix stelaż podtynkowy do WC UP320 Sigma H112
- 1.42 - LUSTRO 60 x 80 cm
- 1.54 - UMYWALKA, np. Umywalka nabołtowa lub ścienna z ceramiki sanitarnej KW6146 - 50 × 42 × 12,5 cm
- 1.60 - PRZEDŚCIANKA Z PŁYT GK, na wysokość ściany ind. A

ZESTAWIENIE MATERIAŁÓW

W1 - Płytki jasne 59,8 x 119,8 cm, np.STARGRES PIZARRA GREY MAT 60X120CM - PŁYTKA ŚCIENNA I PODŁOGOWA

W5 - Farba biała, np. Farba Magnat Ceramic Biały


ZESTAWIENIE PRZEGRÓD

SW1	Ściana międzylokalowa A
2x1,25	Płyta gipsowo-kartonowa
10	Profilę nośne zdwojone CW/UW 100, wypełnienie wełną mineralną
2x1,25	Płyta gipsowo-kartonowa
SW2	Ściana między lokalem A WC
2	Płytki ceramiczne na kleju, do wys. 2,40 m
2x1,25	Płyta gipsowo-kartonowa
10	Profilę nośne zdwojone CW/UW 100, wypełnienie wełną mineralną
2x1,25	Płyta gipsowo-kartonowa
SW3	Ściana WC
2	Płytki ceramiczne na kleju, do wys. 2,40 m
2x1,25	Płyta gipsowo-kartonowa
7,5	Profilę nośne zdwojone CW/UW 75, wypełnienie wełną mineralną
2x1,25	Płyta gipsowo-kartonowa
2	Płytki ceramiczne na kleju, do wys. 2,40 m
SW6	Ściana WC
2	Płytki ceramiczne na kleju, do wys. 2,40 m
2x1,25	Płyta gipsowo-kartonowa
7,5	Profilę nośne zdwojone CW/UW 75, wypełnienie wełną mineralną
2x1,25	Płyta gipsowo-kartonowa
SW7	
2	Płytki ceramiczne na kleju, do wys. 2,20 m
1,25	Płyta gipsowo-kartonowa
7,5	Profilę nośne zdwojone CW/UW 75, wypełnienie wełną mineralną
1,25	Płyta gipsowo-kartonowa
2	Płytki ceramiczne na kleju, do wys. 2,20 m
S3	
1,9	Płyta kasetonowa biała
	Profil konstrukcyjny biała

UWAGA!

1. Niniejszy rysunek należy rozpatrywać zgodnie z rysunkami branżowymi. W przypadku rozbieżności lub braku wytycznych zwrócić się do projektanta.
2. Wszystkie wymiary sprawdzić na budowie przed rozpoczęciem prac, w przypadku wątpliwości zwrócić się do projektanta.
3. Wszystkie elementy ruchome, wyposażenia w szczególności elementy stolarki i słusarki okiennej i drzwiowej, szkła należy zamawiać i wykonywać/ montować na bazie zweryfikowanych obmiarów rzeczywistych wykonanych na obiekcie.
4. Użyte materiały powinny posiadać wszystkie wymagane atesty i aprobaty. Zastosowanie wszystkich materiałów, produktów i urządzeń bezwzględnie uzgodnić z inżynierem z ramienia inwestora.
5. Układ warstw wszystkich przegród powinien posiadać obowiązujące w Polsce certyfikaty i znaki bezpieczeństwa, przewidziane stosownymi przepisami.
6. Wszystkie roboty należy wykonać zgodnie z polskimi normami, warunkami technicznymi wykonania i odbioru robót budowlano-montażowych, opracowanymi przez instytut techniki budowlanej oraz zasadami wiedzy i sztuki budowlanej.
7. Wszystkie zmiany materiałowe oraz rozwiązania technologiczne należy uprzednio uzgodnić z projektantem.
8. Stosować rozwiązania systemowe.
9. Wymiary stolarki drzwiowej podano w świetle ościeżnicy (przejścia). Grubość skrzydła drzwi po otwarciu nie może pomniejszyć wymiaru szerokości otworu w świetle przejścia.
10. W pom. mokrych zastosować impregnowane płyty GK(zielone), wybrane ściany wykończyć płytkami ceramicznymi do wys. podanej na rysunkach. W ścianach na których ma być zamontowana armatura łazienkowa przewidzieć wyznaczenia, instalacje prowadzić w pustce technicznej o szerokości 15 cm.
11. Przy wszystkich drzwiach otwieranych na ścianę zamocować w posadzce odbojnik zabezpieczający przed uderzeniem w ścianę.
12. Wysokość pomieszczeń w WC ogólnodostępnym do sufitu podwieszanego do 2,70 m.
13. W zaznaczonych na rysunku drzwiach zastosować nawiewy w postaci podcięcia w wymiarze 3 x 68 cm.
14. Drzwi otwierane na korytarz zaopatrzyć w samozamykacz.

SCHEMAT BUDYNU

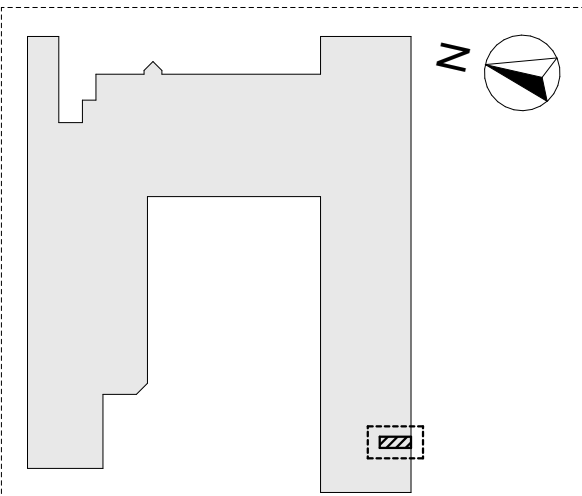

LEGENDA



ind. A

KOPIOWANIE BEZ PISEMNEJ ZGODY AUTORA Z A B R O N I O N E			PRAWA AUTORSKIE ZASTRZEŻONE
C			
B			
A	19.01.2024	PAULA MISIAK	-ZMIANY W METKACH ŚCIAN, -OZNACZENIE PRZEDŚCIANEK JAKO EL. WYPOSAŻENIA -OZNACZENIE WYSOKOŚCI PŁYTEK W METKACH -DODANIE LEGENDY
IND.	DATA	AUTOR	OPIS ZMIAN:

KOPIOWANIE BEZ PISEMNEJ ZGODY AUTORA ZABRONIONE

PRAWA AUTORSKIE ZASTRZEŻONE

PRACOWNIA PROJEKTOWANIA
I USŁUG INWESTYCYJNYCH ALFA

Spółka z o.o. Spółka komandytowa

59 330 LECNISA...LOKIJETKA 20

59-220 LEGNICA, UL. ŁOKIETKA 18

ALFA
BRACOWNIA

OBJEKT:

PRZEBUDOWA BUDYNKU HANDLOWEGO
Bielsko Biała ul. Warszawska 180

IMIĘ I NAZWISKO PROJEKTANTA	PODPIS
PROJEKTANT: mgr inż. arch. Dawid Małkowski uprawnienia budowlane do projektowania bez ograniczeń w specjalności architektonicznej nr 18/DSOKK/2012	
OPRAWOWUJĄCY: mgr inż. arch. Agata Zygmunt-Sidor uprawnienia budowlane do projektowania bez ograniczeń w specjalności architektonicznej nr 87/DSOKK/2018	
ASYSTENT PROJEKTANTA: mgr inż. arch. Paula Misiak-Skwarek	

NAZWA RYSUNKU	BRANŻA
Kłady ścian T05 - WC ogólnodostępny	ARCHITEKTURA

ID PROJEKTU	STADIUM	DATA	SKALA	NR RYS
V-23	PW	15.12.2023	1:25	723/A
NAZWA PLIKU				ID REWIZJI
V-23_PW_N_A_KŁADY ŚCIAN T05 - WC OGÓLNODOSTĘPNY-723_A				A