


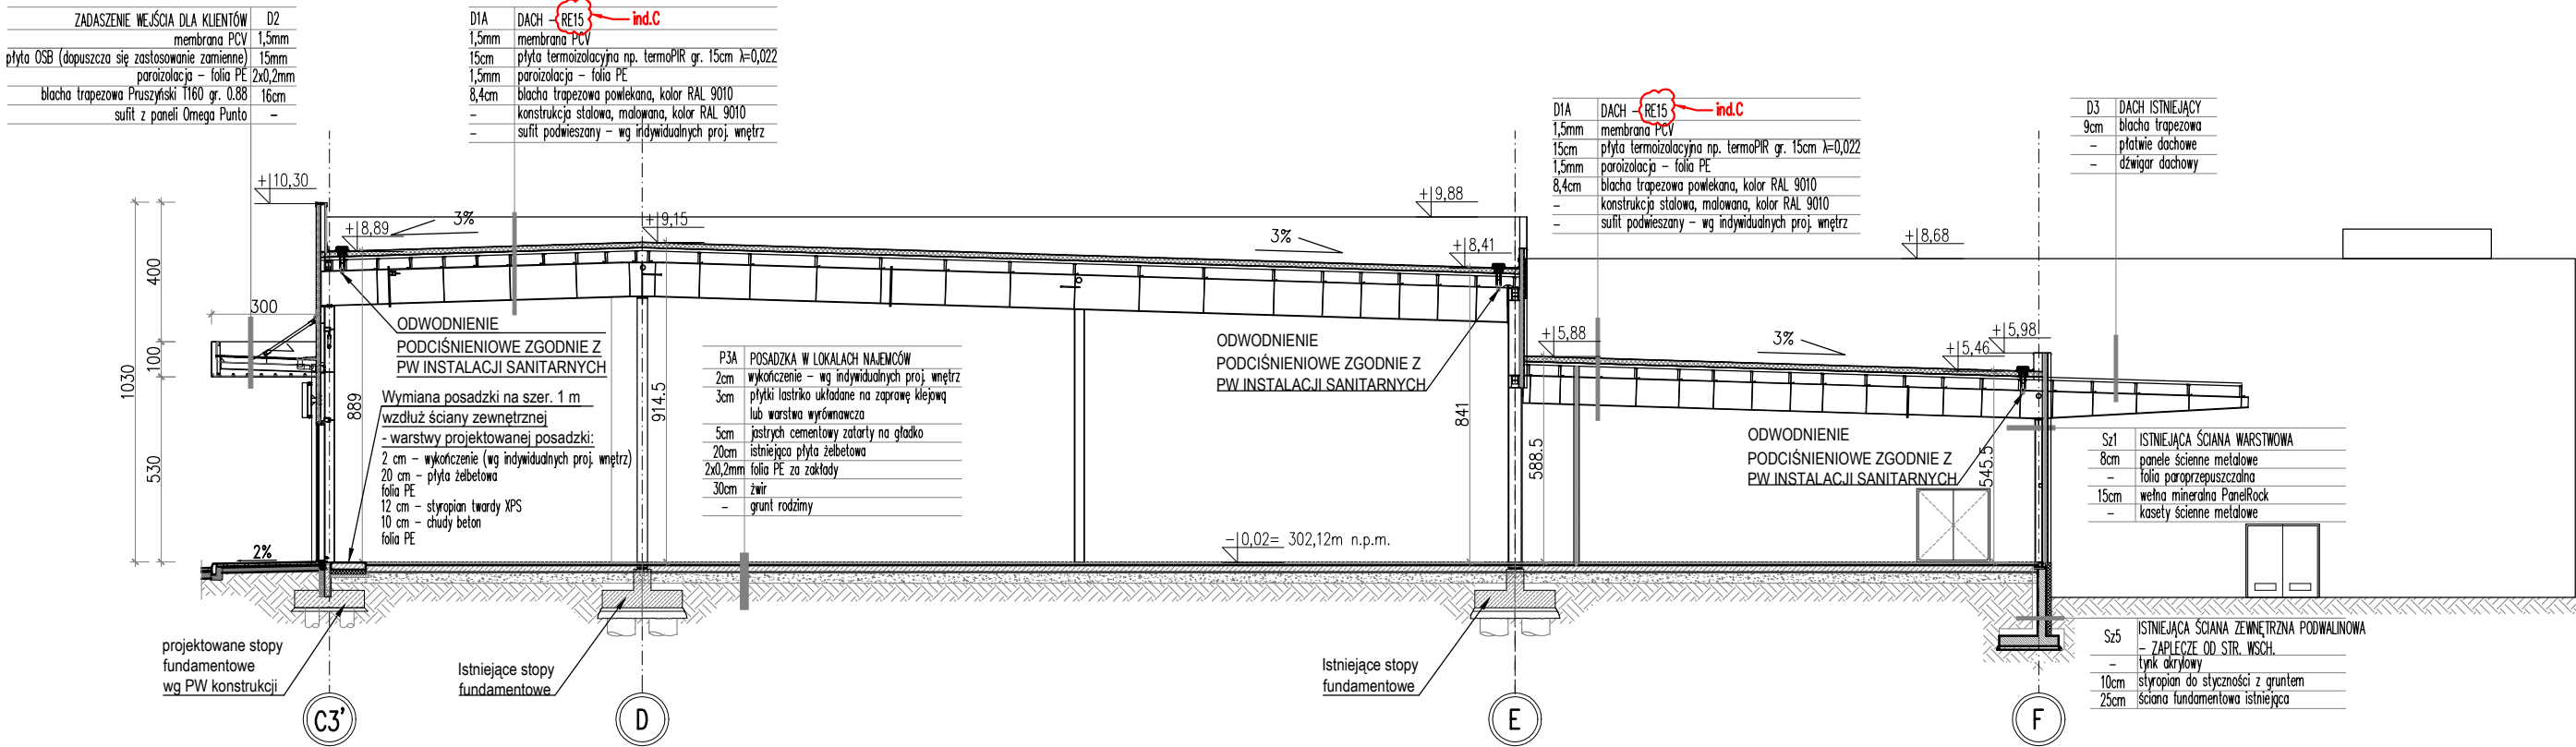

PRZEKRÓJ A-A
SKALA 1:200

UWAGA: Przekrycie dachu o powierzchni większej niż 1000 m2 powinno być nierozprzestrzeniające ognia, a palna izolacja cieplna przekrycia powinna być oddzielona od wnętrza budynku przegrodą o klasie odporności ogniowej nie niższej niż RE 15

KOPIOWANIE BEZ PISEMNEJ ZGODY AUTORA ZABRONIONE PRAWA AUTORSKIE ZASTRZEŻONE

PRACOWNIA PROJEKTOWANIA I USŁUG INWESTYCYJNYCH ALFA
Spółka z o.o. Spółka komandytowa
59-220 LEONICA, ul. ŁOKIETKA 1B
+48 76 8525671 www.ppalfa.pl pracownia@ppalfa.pl



OBIEKT:
**PRZEBUDOWA BUDYNKU HANDLOWEGO
BIELSKO BIAŁA
UL. WARSZAWSKA 180**

IMIĘ I NAZWISKO PROJEKTANTA	PODPIS
PROJEKTANT: mgr inż. arch. Dawid Małkowski uprawnienia budowlane do projektowania bez ograniczeń w specjalności architektonicznej nr 18/DSOKK/2012	
OPRACOWUJĄCY: mgr inż. arch. Agata Zygmunt-Sidor uprawnienia budowlane do projektowania bez ograniczeń w specjalności architektonicznej nr 87/DSOKK/2018	

NAZWA RYSUNKU	BRANŻA
PRZEKRÓJ A-A	ARCHITEKTURA

ID PROJEKTU	STADIUM	DATA	SKALA	NR RYS
V-23	PW	15.12.23	1:200	201/A
NAZWA PLIKU				ID REWIZJI
V-23_PW_N_A_PRZEKRÓJ_C-201_A-A				C

KOPIOWANIE BEZ PISEMNEJ ZGODY AUTORA ZABRONIONE PRAWA AUTORSKIE ZASTRZEŻONE

D			
C	29.05.2024	AZS	Korekta opisu warstw przekrojowych dachu Aktualizacja lokalizacji ścian międzylokalowych
B	26.04.2024	AW, AZS	Korekta warstw przegrody D2. Korekta ścian podziałów lokali i stolarki zew.
A	09.02.2024	Aleksandra Wojtowicz	Aktualizacja rzędnych. Korekta rysunku attyki. Korekta warstw posadzkowych.
IND.	DATA:	AUTOR:	OPIS ZMIAN: