
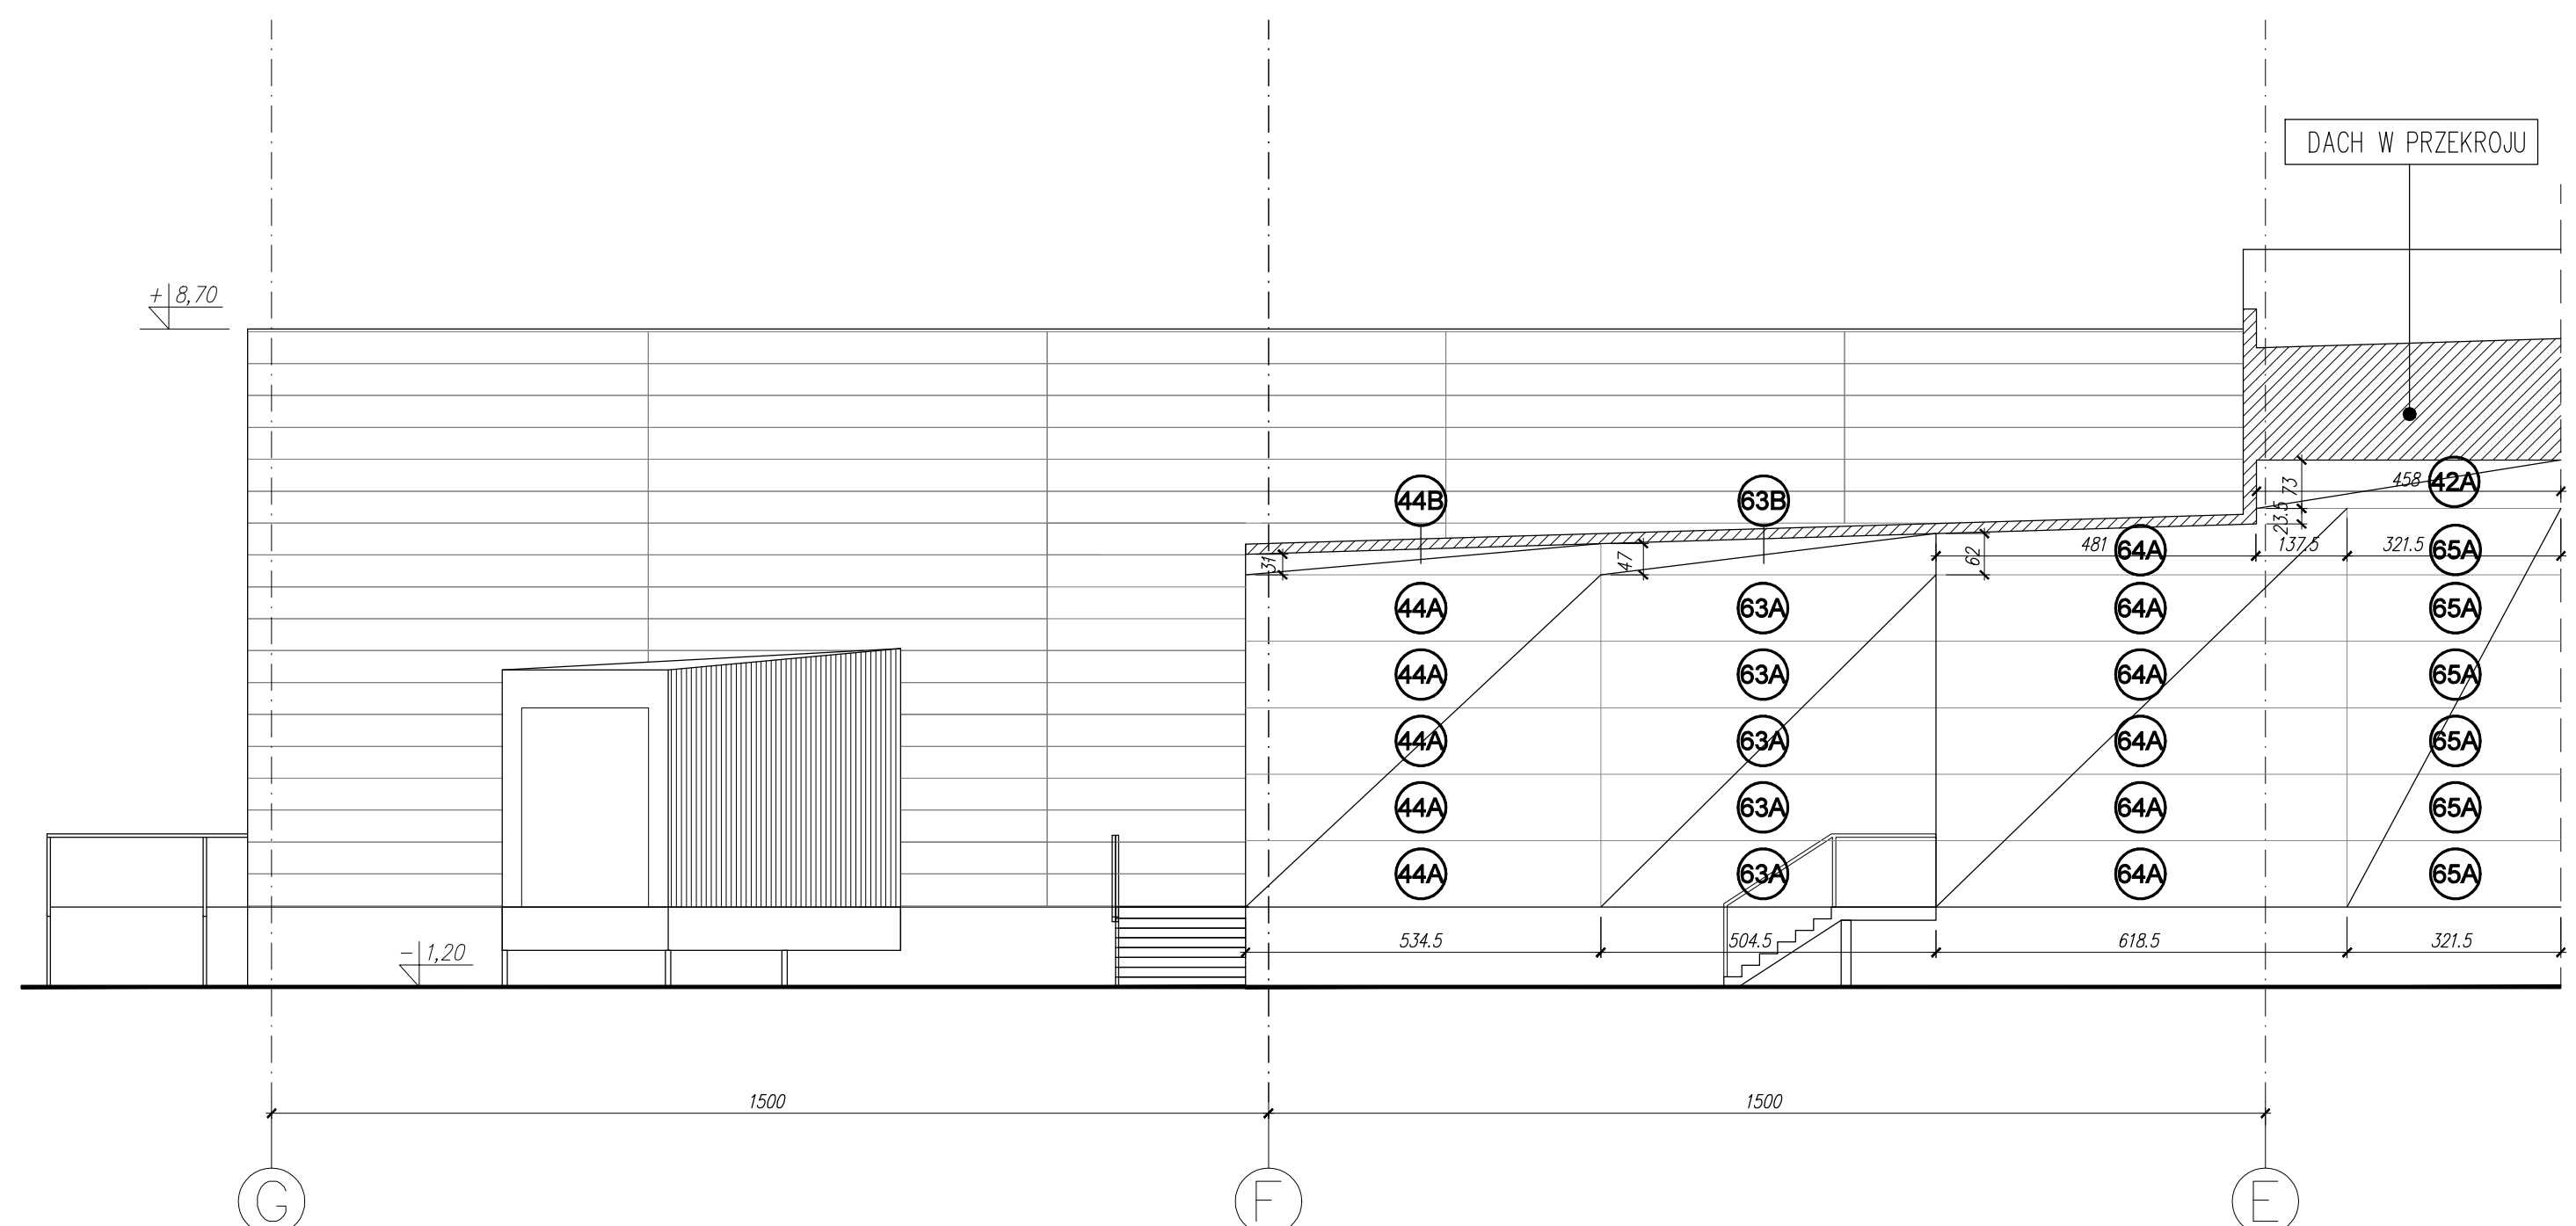


ELEWACJA PÓŁNOCNA WEWNĘTRZNA
SKALA 1:100

UWAGA:
Wymiary płyt warstwowych zostały podane osiowo;
wykonawca uwzględni tolerancję ujemną długości płyt,
zgodnie ze specyfikacją wybranego producenta.


SCHEMAT BUDYNKU

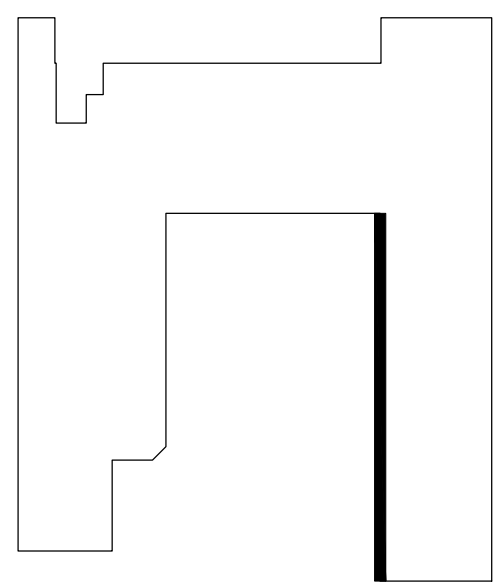

ELEWACJA PÓŁNOCNA - STREFA DOSTAW
SKALA 1:100

UWAGA:
Wymiary płyt warstwowych zostały podane osiowo;
wykonawca uwzględni tolerancję ujemną długości płyt,
zgodnie ze specyfikacją wybranego producenta.

SCHEMAT BUDYNKU

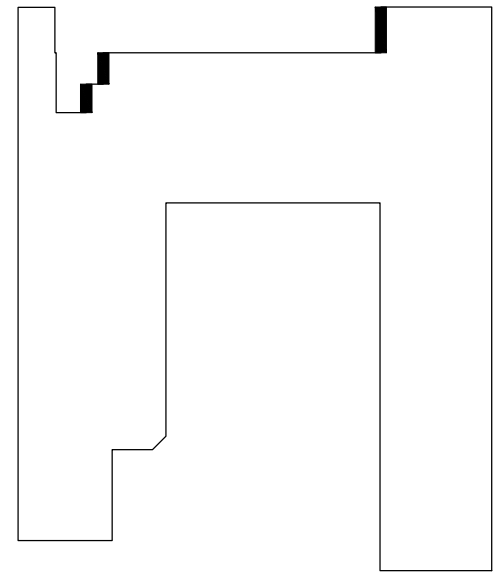

ZESTAWIENIE PŁYT WARSTWOWYCH WG TABELI - ZGODNIE Z RYSUNKIEM NR 502/A	
KOPROWANIE BEZ PREMIIU ZODJÓW AUTORA ZABUDOWY	PRAWA AUTORSKIE ZASTRZEŻONE
D	
C	
B	
A	
DATA:	AUTOR:
OPIS ZMIAN:	
PRACOWNIA PROJEKTOWANIA I USŁUG INWESTYCYJNYCH ALFA	
50-201 GENIA, UL. LONCZAKA 18	
+48 76 652677 www.alfaplan.pl pracownia@alfaplan.pl	
PRACOWNIA	
PRZEBUDOWA BUDYNKU HANDLOWEGO	
BIELSKO BIAŁA	
UL. WARSZAWSKA 180	
PROJEKTANT:	POSIER:
mgr inż. arch. Dawid Małkowski	
uprawnienia budowlane do projektowania bez ograniczeń w specjalności architektonicznej nr 18/030R002012	
SPRAWDZAJĄCY:	
mgr inż. arch. Agata Zygmunt-Sidor	
uprawnienia budowlane do projektowania bez ograniczeń w specjalności architektonicznej nr 87/030R002018	
OPRACOWANIE:	
mgr inż. arch. Aleksandra Wojtowicz	
TYTUŁ RYSUNKU:	BIANŻA:
ROZMIESZCZENIE PŁYT WARSTWOWYCH	
ELEWACJE PÓŁNOCNA WEWNĘTRZNA	
I PÓŁNOCNA - STREFA DOSTAW	
PROJEKT	STADIUM
V-23	PW
DATA	DATA
15.12.2023	1:100
SKALA	WYSOKOŚĆ
310/A	A
V-23_PW_A_ROZMIESZCZENIE_PŁYT_WARSTWOWYCH_180_PW	