


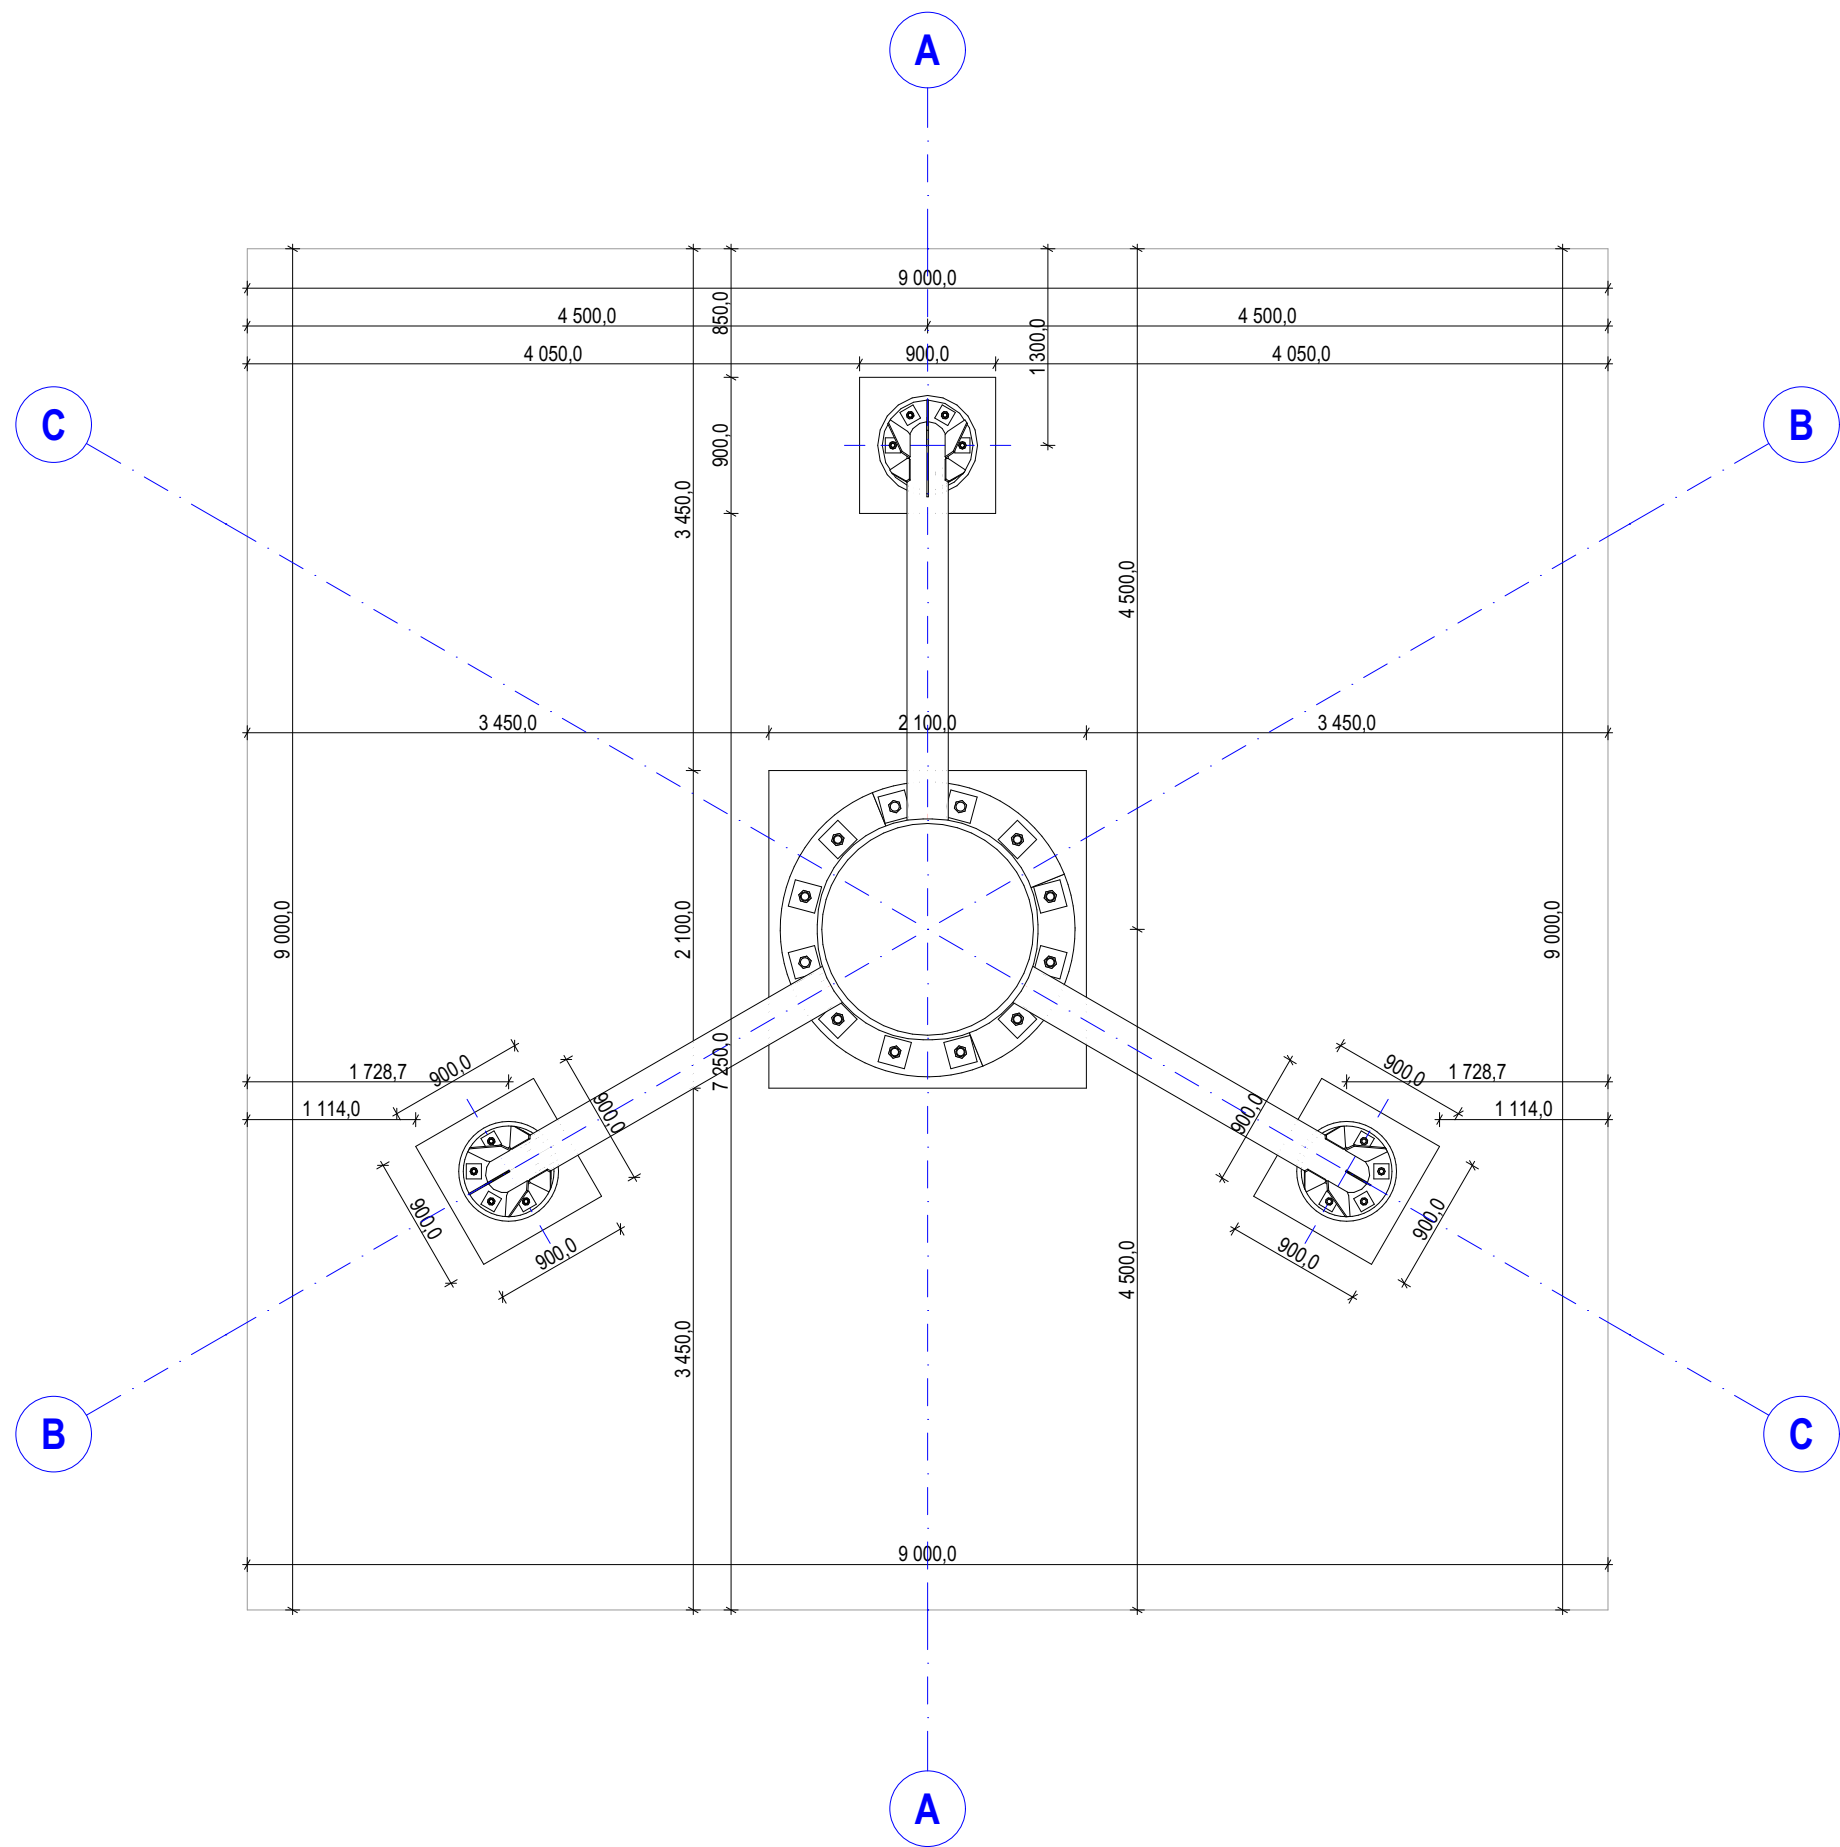

Uwaga!

1. Wszystkie wymiary sprawdzić na budowie.
2. Projekt budowlany należy rozpatrywać jako całość wraz z projektem wykonawczym konstrukcji
3. W razie niezgodności branżowych należy niezwłocznie skontaktować się z projektantem.
4. Wszelkie zmiany materiałowe oraz rozwiązań technologicznych należy uprzednio uzgodnić z projektantem.

KOPIOWANIE BEZ PISEMNEJ ZGODY AUTORA ZABRONIONE		PRAWA AUTORSKIE ZASTRZEŻONE		
PRACOWNIA PROJEKTOWANIA I USŁUG INWESTYCYJNYCH ALFA Spółka z o.o. Spółka komandytowa 59-220 LEGNICA, ul. ŁOKIETKA 18 +48 76 8525671 www.ppalfa.pl pracownia@ppalfa.pl		ALFA PRACOWNIA		
OBIEKT: PRZEBUDOWA BUDYNKU HANDLOWEGO BIELSKO BIAŁA, UL. WARSZAWSKA 180,				
IMIĘ I NAZWISKO PROJEKTANTA		PODPIS		
PROJEKTANT: mgr inż. arch. Maciej Kadecki uprawnienia budowlane do projektowania bez ograniczeń w specjalności architektonicznej nr 43/DSOKK/2019				
OPRACOWUJĄCY: mgr inż. arch. Marcin Nowel				
NAZWA RYSUNKU		BRANŻA		
RZUT PYLONU		ARCHITEKTURA		
ID PROJEKTU	STADIUM	DATA	SKALA	NR RYS
V-23	PW	15.12.23	1:50	111/A
NAZWA PLIKU				ID REWIZJI
V-23_PW_N_A_RZUT PYLONU-111				-