



RZUT WĘZŁA SECURITY T02 - SUFITY ind. A

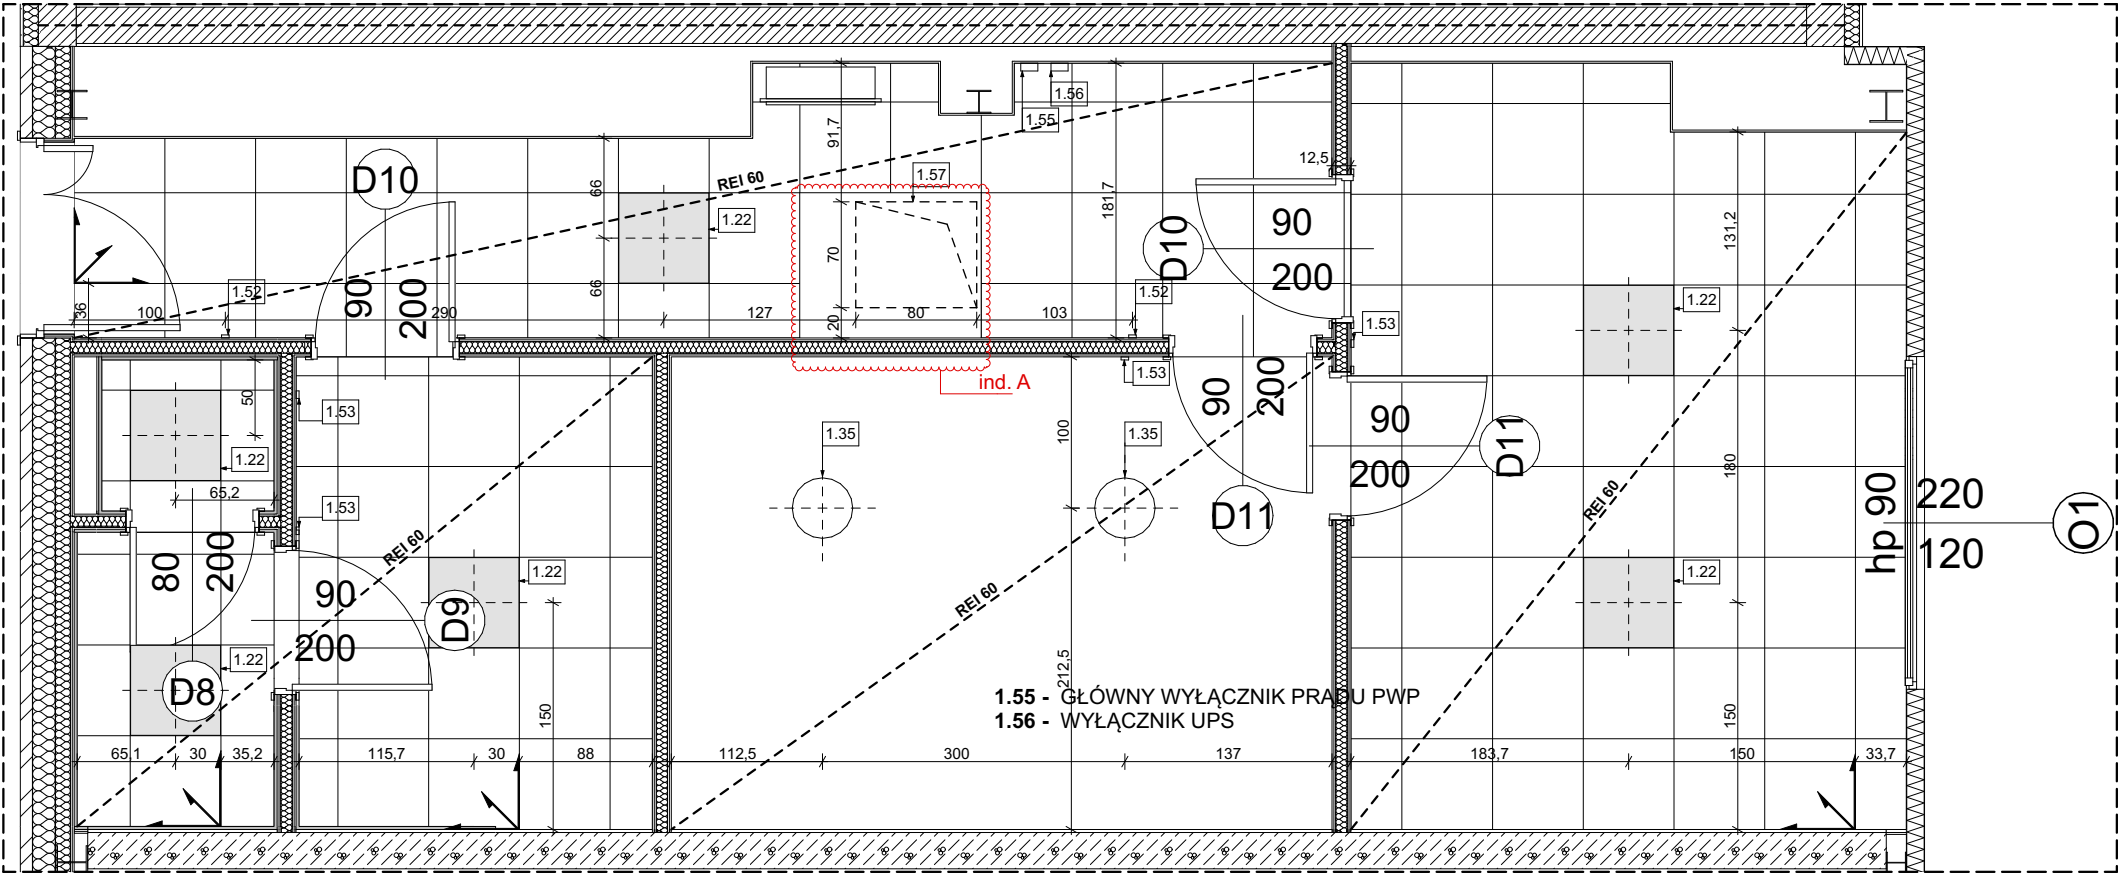

SCHEMAT MOCOWANIA
UKRYTEGO KASETONÓW

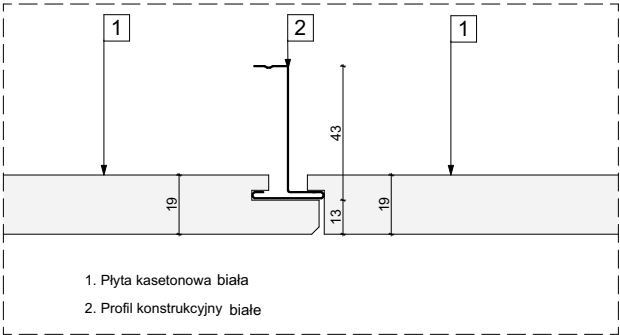


ZESTAWIENIE WYPOSAŻENIA

- 1.22 - LAMPASUFITOWA, np.Panel LED Natynkowy 60x60 50W/5020lm NW CCD,4500K czarny
- 1.31 - PROFIL LED WPUSZCZANY DO PŁYT GK, np. FENIKS PROFIL aluminiowy LED 2m
- 1.33 - LAMPASUFITOWA, np kaseton raster Armstrong 60x60cm 3000k
- 1.34 - CZUJNIK RUCHU, np.Czujnik Ruchu Sufitowy Natynkowy PIR LED Sensor
- 1.35 - PLAFON LED, np. PLAFON ORBITAL ITALUX
- 1.52 - ŁĄCZNIK SCHODOWY
- 1.53 - ŁĄCZNIK JEDNOBIEGUNOWY
- 1.55 - GŁÓWNY WYŁĄCZNIK PRĄDU PWP
- 1.56 - WYŁĄCZNIK UPS
- 1.57 - KLAPAREWIZYJNA, np. Kłapa rewizyjna EI 60 do stropu / schody strychowe przeciwpożarowe. Schody ppoż EI 60.

- UWAGA!
- Niniejszy rysunek należy rozpatrywać zgodnie z rysunkami branżowymi. W przypadku rozbieżności lub braku wytycznych zwrócić się do projektnta.
 - Wszystkie wymiary sprawdzić na budowie przed rozpoczęciem prac, w przypadku wątpliwości zwrócić się do projektanta.
 - Wszystkie elementy ruchome, wyposażenia w szczególności elementy stolarki i slusarki okiennej i drzwiowej, szkłań należy zamawiać i wykonywać/ montować na bazie zweryfikowanych obmiarów rzeczywistych wykonanych na obiekcie.
 - Użyte materiały powinny posiadać wszystkie wymagane atesty i aprobaty. Zastosowanie wszystkich materiałów, produktów i urządzeń bezwzględnie uzgodnić z inżynierem z ramienia inwestora.
 - Układ warstw wszystkich przegród powinien posiadać obowiązujące w Polsce certyfikaty i znaki bezpieczeństwa, przewidziane stosownymi przepisami.
 - Wszystkie roboty należy wykonać zgodnie z polskimi normami, warunkami technicznymi wykonania i odbioru robót budowlano-montażowych, opracowanymi przez instytut techniki budowlanej oraz zasadami wiedzy i sztuki budowlanej.
 - Wszystkie zmiany materiałowe oraz rozwiązania technologiczne należy uprzednio uzgodnić z projektantem.
 - Stosować rozwiązania systemowe.
 - Wymiary stolarki drzwiowej podano w świetle ościeżnicy (przejścia). Grubosc skrzydła drzwi po otwarciu nie może pomniejszyć wymiaru szerokości otworu w świetle przejścia.
 - W pom. mokrych zastosować impregnowane płyty GK(zielone), wybrane ściany wykończyć płytkami ceramicznymi do wys. podanej na rysunkach. W ścianach, na których ma być zamontowana armatura łazienkowa przewidzieć wzmocnienia, instalacje prowadzić w pustce technicznej o szerokości 15 cm.
 - Przy wszystkich drzwiach otwieranych na ścianę zamocować w posadzce odbojnik zabezpieczający przed uderzeniem w ścianę.
 - Wysokość pomieszczeń w WC ogólnodostępnym do sufitu podwieszanego do 2,70 m.
 - W zaznaczonych na rysunku drzwiach zastosować nawiewy w postaci podcięcia w wymiarze 3 x 68 cm.
 - Drzwi otwierane na korytarz zaopatrzyć w samozamykacz.

SCHEMAT BUDYNU

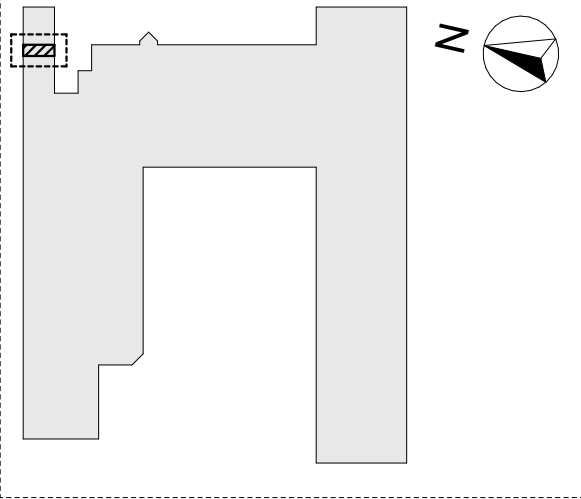

LEGENDA

Początek rozkładu płytek/kasetonów ind. A

KOPIOWANIE BEZ PISEMNEJ ZGODY AUTORA Z A B R O N I O N E			PRAWAAUTORSKIE ZASTRZEŻONE								
C											
B											
A	19.01.2024	PAULA MISIAK	-ZMIANA NAZWY -DODANIE LEGENDY -WYCIECIE NA OBSZARZE SUFITU KASETONOWEGO								
IND.	DATA	AUTOR	OPIS ZMIAN:								
KOPIOWANIE BEZ PISEMNEJ ZGODY AUTORA Z A B R O N I O N E						PRAWAAUTORSKIE ZASTRZEŻONE					
PRACOWNIA PROJEKTOWANIA I USŁUG INWESTYCYJNYCH ALFA											
Spółka z o.o. Spółka komandytowa 59-220 LEGNICA, ul. ŁOKIETKA 18 +48 76 8525671 www.ppalfa.pl pracownia@ppalfa.pl						P R A C O W N I A					
OBIEKT:											
PRZEBUDOWA BUDYNKU HANDLOWEGO Bielsko Biała ul. Warszawska 180											
IMIĘ I NAZWISKO PROJEKTANTA						PODPIS					
PROJEKTANT: mgr inż. arch. Dawid Małkowski uprawnienia budowlane do projektowania bez ograniczeń w specjalności architektonicznej nr 18/DSOKK/2012											
OPRACOWUJĄCY: mgr inż. arch. Agata Zygmunt-Sidor uprawnienia budowlane do projektowania bez ograniczeń w specjalności architektonicznej nr 87/DSOKK/2018											
ASYSTENT PROJEKTANTA: mgr inż. arch. Paula Misiak-Skwarek											
NAZWA RYSUNKU						BRANŻA					
Rzut węzła security T02 - Sufity						ARCHITEKTURA					
ID PROJEKTU		STADIUM		DATA		SKALA		NR RYS			
V-23		PW		15.12.2023		1:50		703/A			
NAZWA PLIKU								ID REWIZJI			
V-23_PW_N_A_RZUT WĘZŁA SECURITY T02 - SUFITY-703_A								A			