




ROZKŁAD BLACH OBRÓKI PYLONU W POZIOMIE - PAS DOLNY

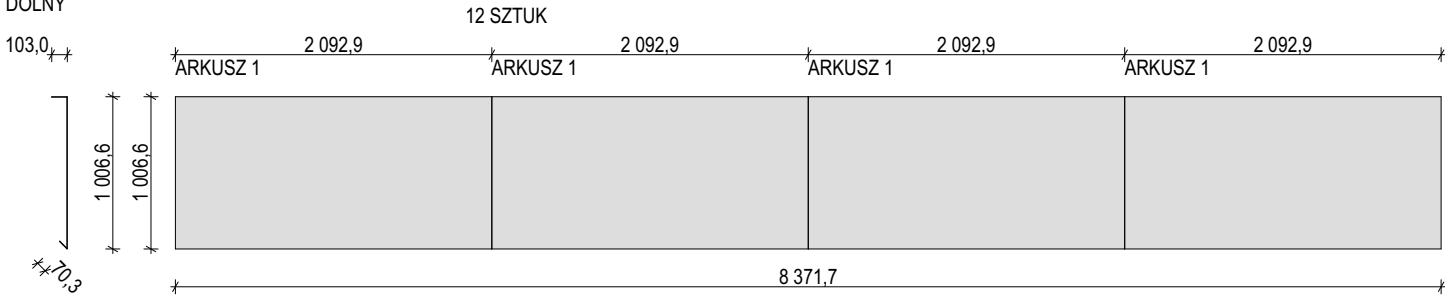


ROZKŁAD BLACH OBRÓKI PYLONY W POZIOMIE - PAS 12 SZTUK GÓRNY

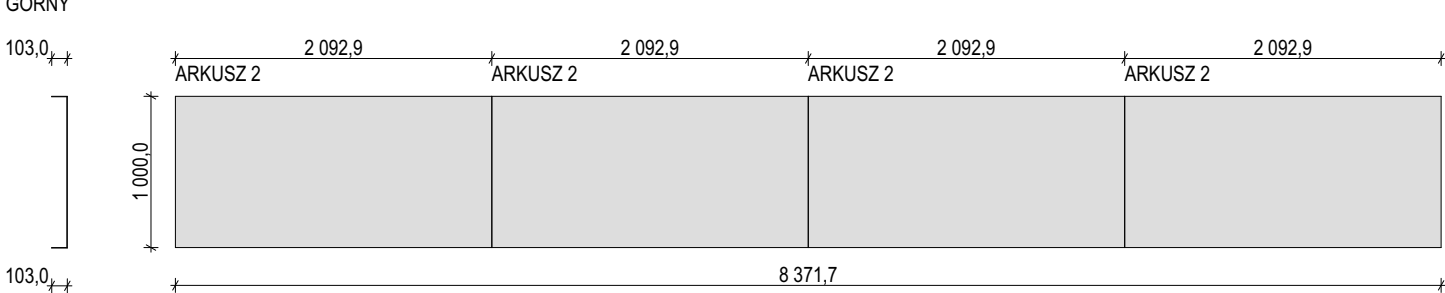

ROZKŁAD BLACH OBRÓKI PYLONY W PIONIE - PAS BOCZNY OBRÓBKA NA ZAKŁAD 30 mm

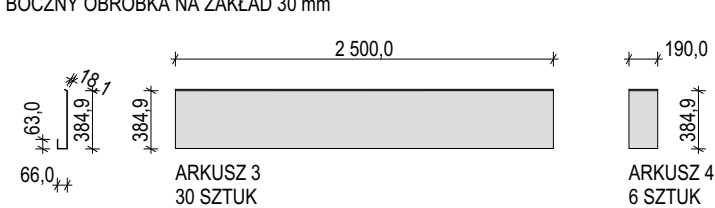


SIATKI - POMIAR Z PROJEKTU - 261,78 m²

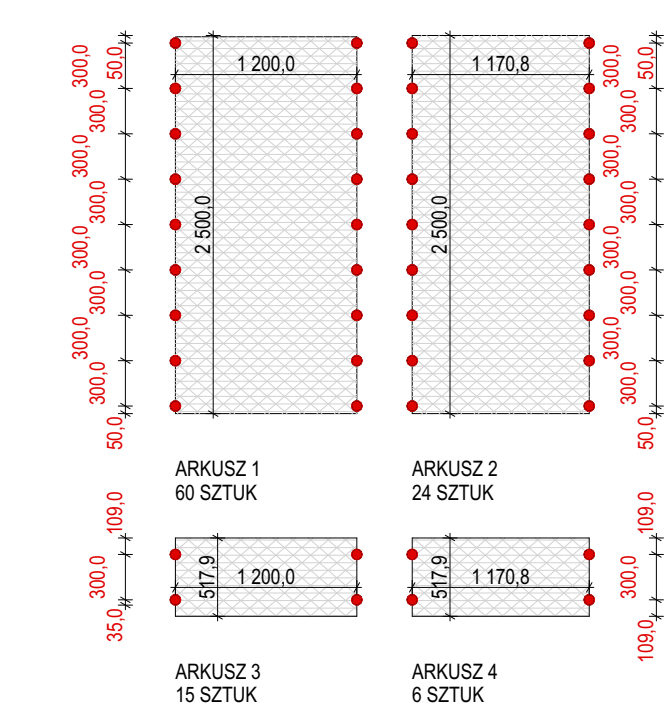


ZESTAWIENIE ELEMENTÓW - OBRÓBKI Z BLACHY			
NAZWA ELEMENTU	SZTUK	[m²]	KOLOR
OBRÓKI PYLONU W POZIOMIE - PAS DOLNY - ARKUSZ 1	12	25,26 m²	RAL 7016
OBRÓKI PYLONU W POZIOMIE - PAS GÓRNY - ARKUSZ 2	12	30,27 m²	RAL 7016
OBRÓKI PYLONU W PIONIE - ARKUSZ 3	30	40,20 m²	RAL 7016
OBRÓKI PYLONU W PIONIE - ARKUSZ 4	6	6,12 m²	RAL 7016
SUMA	60	101,85 m²	
ZESTAWIENIE ELEMENTÓW - SIATKI			
NAZWA ELEMENTU	SZTUK	[m²]	KOLOR
SIATKI ARKUSZ 1	60	178,80 m²	RAL 7016
SIATKI ARKUSZ 2	24	70,08 m²	RAL 7016
SIATKI ARKUSZ 3	15	9,30 m²	RAL 7016
SIATKI ARKUSZ 4	6	3,60 m²	RAL 7016
SUMA	105	261,78 m²	

Siatka cięto - ciagniona
Oczko 200 x 64mm, mostek 20mm
Prześwit ok. 38%
Materiał: stal #1,5mm
Format: 1200 x 2496mm
STAŁOWA - MAŁOWANA PROSZKOWO
SIATKI MONTOWANE ZA POMOCĄ NITÓW W ROZSTAWIE max 30 cm

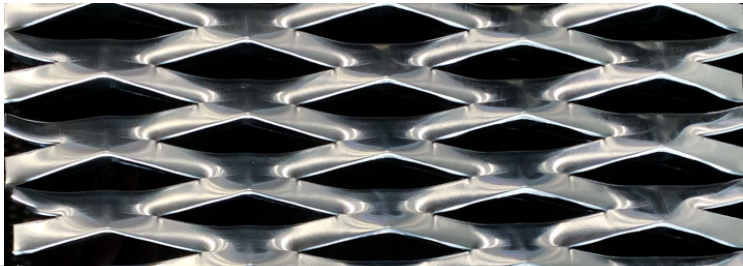

WIDOK PASA BOCZNEGO - OBRÓKI W PIONIE

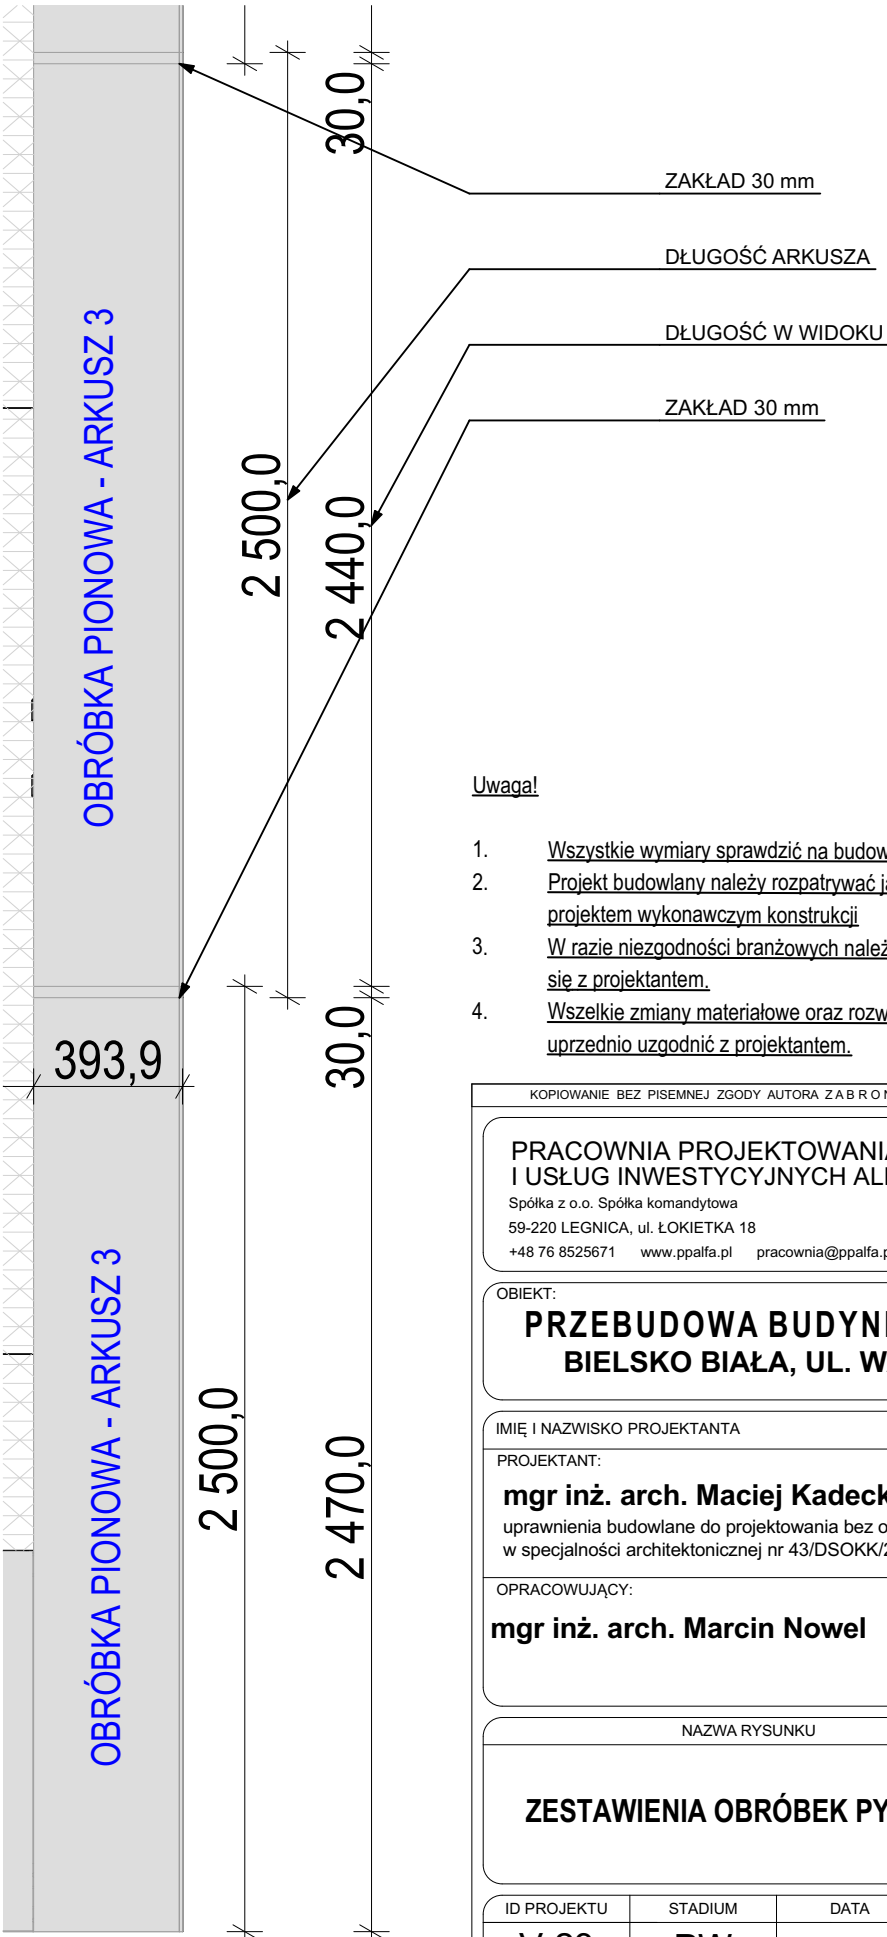

Uwaga!

- Wszystkie wymiary sprawdzić na budowie.
- Projekt budowlany należy rozpatrywać jako całość wraz z projektem wykonawczym konstrukcji
- W razie niezgodności branżowych należy niezwłocznie skontaktować się z projektantem.
- Wszelkie zmiany materiałowe oraz rozwiązań technologicznych należy uprzednio uzgodnić z projektantem.

KOPIOWANIE BEZ PISEMNEJ ZGODY AUTORA Z A B R O N I O N E		PRAWA AUTORSKIE ZASTRZEŻONE	
PRACOWNIA PROJEKTOWANIA I USŁUG INWESTYCYJNYCH ALFA			
Spółka z o.o. Spółka komandytowa 59-220 LEGNICA, ul. ŁOKIETKA 18 +48 76 8525671 www.ppalfa.pl pracownia@ppalfa.pl		PRACOWNIA	
OBIEKT: PRZEBUDOWA BUDYNKU HANDLOWEGO BIELSKO BIAŁA, UL. WARSZAWSKA 180,			
IMIĘ I NAZWISKO PROJEKTANTA PROJEKTANT: mgr inż. arch. Maciej Kadecki uprawnienia budowlane do projektowania bez ograniczeń w specjalności architektonicznej nr 43/DSOKK/2019		PODPIS 	
OPRACOWUJĄCY: mgr inż. arch. Marcin Nowel			
NAZWA RYSUNKU ZESTAWIENIA OBRÓBEK PYLONU		BRANŻA ARCHITEKTURA	
ID PROJEKTU V-23	STADIUM PW	DATA 15.12.23	SKALA 1:50
NR RYS 505/A			ID REWIZJI
V-23_PW_N_A_ZESTAWIENIE OBRÓBEK PYLONU-505			-