


UKŁAD NR 6

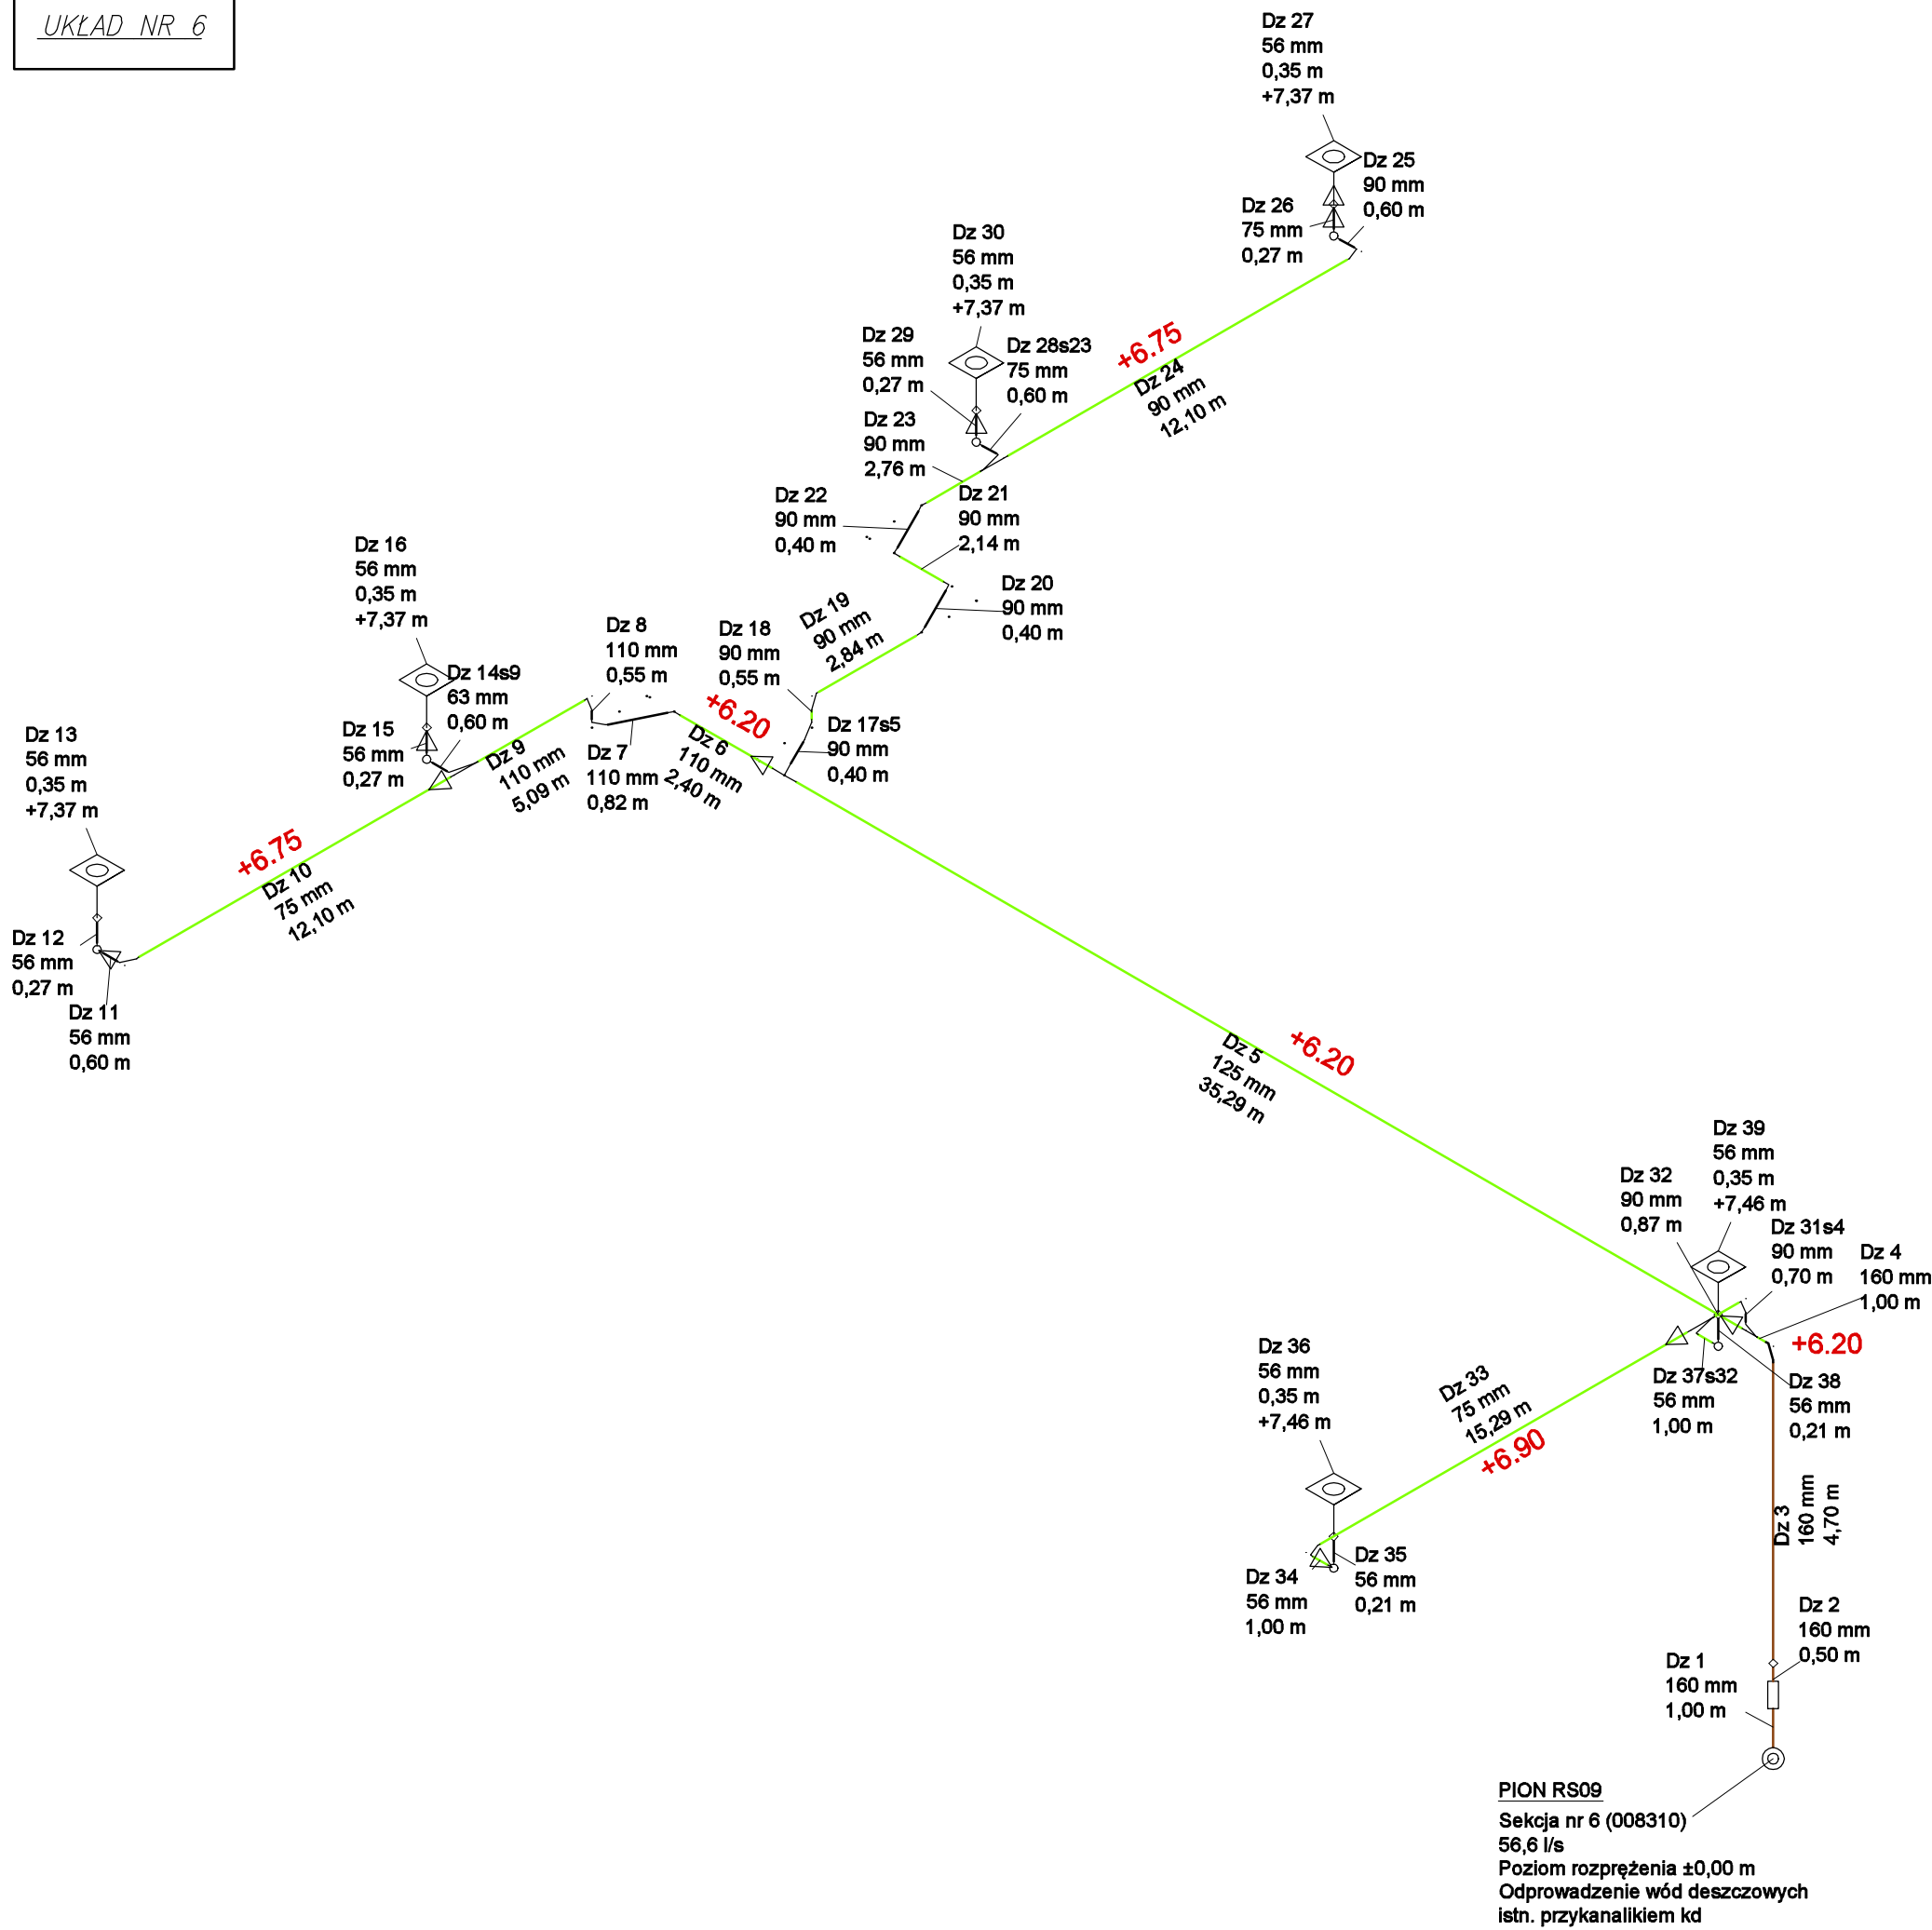

#### Legenda symboli

- Wpust dachowy
- Punkt komunikacji
- Kolano 90°
- Kolano 2×45°
- Czyszczak
- Zwężka

#### Legenda asortymentu

Geberit PE

#### Legenda kolorów dla typu mocowania

- Profil montażowy (sztywne)
- Brak mocowania
- Mocowanie konwencjonalne (kielich kompensacyjny)

SPORZĄDZONO NA PODSTAWIE DOBORU SYSTEMU PLUVIA FIRMY GEBERIT.  
NR PROJEKTU 008310a-008310\_003a z dn. 01.03.2024r.

KOPIOWANIE BEZ PISEMNEJ ZGODY AUTORA ZABRONIONE

PRAWA AUTORSKIE ZASTRZEŻONE

PRACOWNIA PROJEKTOWANIA I USŁUG INWESTYCYJNYCH ALFA

Spółka z o.o. Spółka komandytowa

59-220 LEGNICA, ul. ŁOKIETKA 18

+48 76 8525671    www.ppalfa.pl    pracownia@ppalfa.pl

ALFA

PRACOWNIA

OBIEKT:

PRZEBUDOWA BUDYNKU HANDLOWEGO  
BIELSKO BIAŁA  
UL. WARSZAWSKA 180

|   |        |
|---|--------|
| IMIĘ I NAZWISKO PROJEKTANTA   | PODPIS |
| PROJEKTANT:<br>mgr inż. Sylwia Domagała<br>uprawnienia budowlane do projektowania bez ograniczeń w specjalności instalacyjnej w zakresie sieci, instalacji i urządzeń cieplnych, wentylacyjnych, gazowych, wodociągowych i kanalizacyjnych nr DOŚ/0132/PBS/16   |        |
| OPRACOWUJĄCY:<br>mgr inż. Agnieszka Szczepaniuk<br>uprawnienia budowlane do projektowania bez ograniczeń w specjalności instalacyjnej w zakresie sieci, instalacji i urządzeń cieplnych, wentylacyjnych, gazowych, wodociągowych i kanalizacyjnych nr 65/DOŚ/04 |        |

|                                                          |           |
|----------------------------------------------------------|-----------|
| NAZWA RYSUNKU                                            | BRANŻA    |
| SCHEMAT PODCIŚNIENIOWEGO ODWODNIENIA DACHU<br>UKŁAD NR 6 | SANITARNA |

|                                                                       |         |            |       |            |
|-----------------------------------------------------------------------|---------|------------|-------|------------|
| ID PROJEKTU                                                           | STADIUM | DATA       | SKALA | NR RYS     |
| V-23                                                                  | PW      | 08.03.2024 | -     | 602/S      |
| NAZWA PLIKU                                                           |         |            |       | ID REWIZJI |
| V-23_PW_N_S_SCHEMAT PODCIŚNIENIOWEGO ODWODNIENIA DACHU-602_UKŁAD NR 6 |         |            |       | -          |