


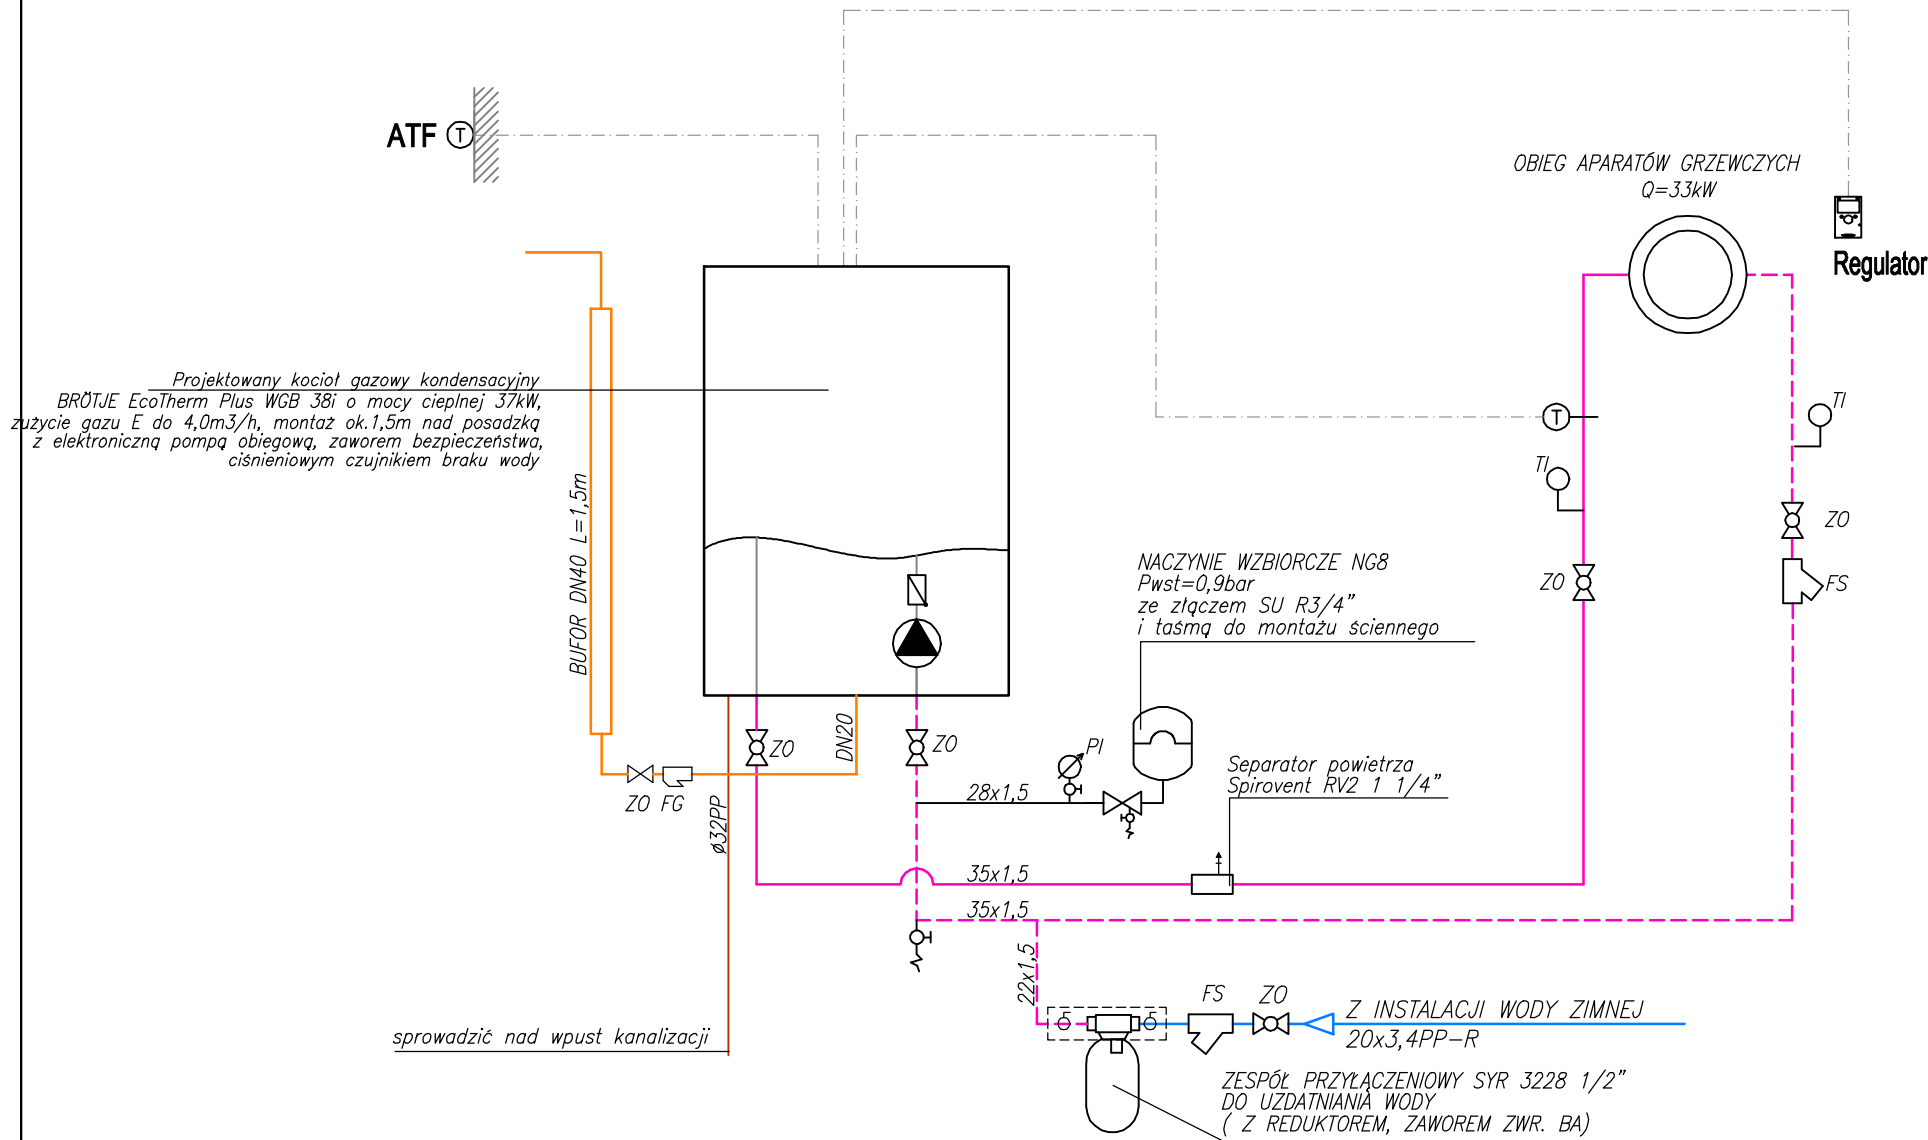

LEGENDA:

- PROJ. INSTALACJA CIEPŁA TECHNOLOGICZNEGO – ZASILANIE
- - -PROJ. INSTALACJA CIEPŁA CIEPŁA TECHNOLOGICZNEGO – POWRÓT
- PROJ. INSTALACJA WODY ZIMNEJ
- PROJ. INSTALACJA GAZU
- PROJ. INSTALACJA SKROPLIN
- - -AUTOMATYKA
- ZO —ZAWÓR ODCINAJĄCY MUFOWY
- FS —FILTR SIATKOWY MUFOWY
- FG —FILTR GAZU
- TI —TERMOMETR
- PI —MANOMETR

KOPIOWANIE BEZ PISEMNEJ ZGODY AUTORA ZABRONIONE			PRAWA AUTORSKIE ZASTRZEŻONE		
PRACOWNIA PROJEKTOWANIA I USŁUG INWESTYCYJNYCH ALFA Spółka z o.o. Spółka komandytowa 59-220 LEGNICA, ul. ŁOKIETKA 18 +48 76 8525671 www.ppalfa.pl pracownia@ppalfa.pl			 PRACOWNIA		
OBIEKT: PRZEBUDOWA BUDYNKU HANDLOWEGO BIELSKO BIAŁA UL. WARSZAWSKA 180					
IMIĘ I NAZWISKO PROJEKTANTA			PODPIS		
PROJEKTANT: mgr inż. Agnieszka Szczepaniuk uprawnienia budowlane do projektowania bez ograniczeń w specjalności instalacyjnej w zakresie sieci, instalacji i urządzeń ciepłych, wentylacyjnych, gazowych, wodociągowych i kanalizacyjnych nr 65/DOŚ/04					
OPRACOWUJĄCY: mgr inż. Sylwia Domagała uprawnienia budowlane do projektowania bez ograniczeń w specjalności instalacyjnej w zakresie sieci, instalacji i urządzeń ciepłych, wentylacyjnych, gazowych, wodociągowych i kanalizacyjnych nr DOŚ/0132/PBS/16					
NAZWA RYSUNKU			BRANŻA		
SCHEMAT TECHNOLOGICZNY I KOTŁOWNI			SANITARNA		
ID PROJEKTU	STADIUM	DATA	SKALA	NR RYS	
V-23	PW	09.02.2024	-	606/S	
NAZWA PLIKU				ID REWIZJI	
V-23_PW_N_S_SCHEMAT TECHNOLOGICZNY KOTŁOWNI-606				-	