




Edytor
Telefon
faks
e-Mail

LUG LIGHT FACTORY 130222.5L772.181 URBINO LED ED 10200lm/740 O38 szary II klasa / Karta danych oprawy

Wylot światła 1:

Ilustracje oświetleń znajdziesz w naszym katalogu oświetleń.

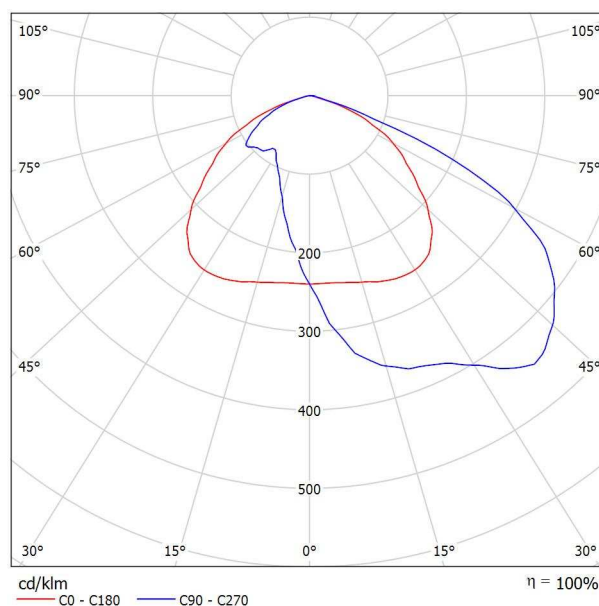

Klasyfikacja oświetleń CIE: 100
Kod Flux CIE: 40 77 98 100 100

powodu braku właściwości symetrycznych nie można przedstawić tabeli UGR dla tego oprawy.




Edytor
Telefon
faks
e-Mail

LUG LIGHT FACTORY 130222.5L072.061 URBINO LED ED 10200lm/740 O7 szary II klasa / Karta danych oprawy

Wylot światła 1:

Ilustracje oświetleń znajdziesz w naszym katalogu oświetleń.

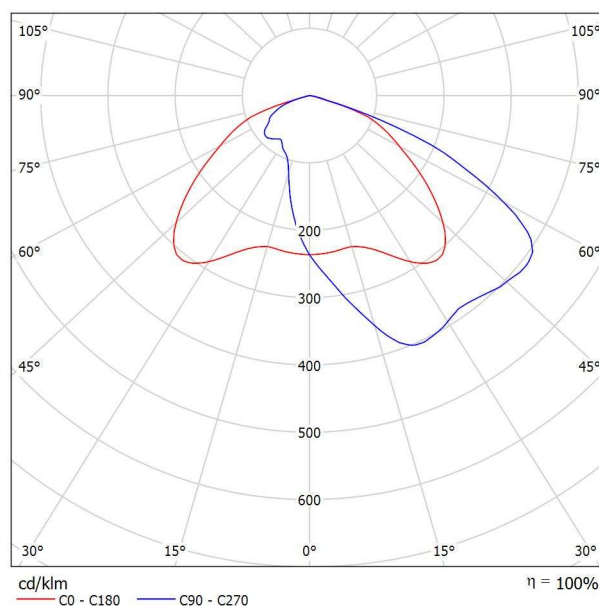


Klasyfikacja oświetleń CIE: 100
Kod Flux CIE: 39 75 97 100 100

powodu braku właściwości symetrycznych nie można przedstawić tabeli UGR dla tego oprawy.



Edytor
Telefon
faks
e-Mail

Scena zewnętrzna 1 / Dane planowania

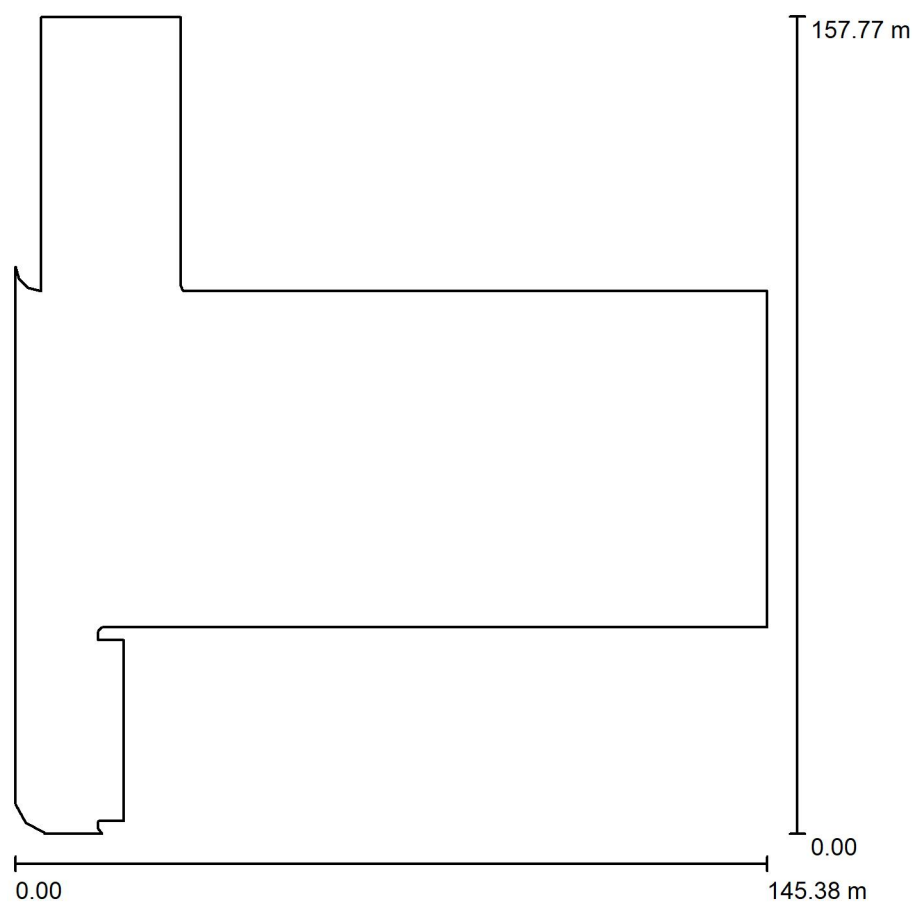

Współczynnik konserwacji: 0.77, ULR (Upward Light Ratio): 0.0%

Skala 1:1463

Wykaz opraw

Nr.	Ilość	Etykieta (Czynnik korekcyjny)	Φ (Oprawa) [lm]	Φ (Lampy) [lm]	P [W]
1	63	LUG LIGHT FACTORY 130222.5L072.061 URBINO LED ED 10200lm/740 O7 szary II klasa (1.000)	10200	10200	80.0
2	47	LUG LIGHT FACTORY 130222.5L772.181 URBINO LED ED 10200lm/740 O38 szary II klasa (1.000)	10200	10200	68.0
W sumie:			1122000	W sumie: 1122000	8236.0




Edytor
Telefon
faks
e-Mail

Scena zewnętrzna 1 / Lista opraw


63 Ilość LUG LIGHT FACTORY 130222.5L072.061
URBINO LED ED 10200lm/740 O7 szary II klasa
Numer artykułu: 130222.5L072.061
Strumień świetlny (Oprawa): 10200 lm
Strumień świetlny (Lampy): 10200 lm
Moc opraw: 80.0 W
Klasyfikacja oświetleń CIE: 100
Kod Flux CIE: 39 75 97 100 100
Wyposażenie: 1 x LED 4000K (Czynnik korekcyjny 1.000).

Ilustracje oświetleń
znajdziesz w naszym
katalogu oświetleń.

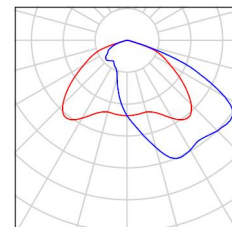

47 Ilość LUG LIGHT FACTORY 130222.5L772.181
URBINO LED ED 10200lm/740 O38 szary II klasa
Numer artykułu: 130222.5L772.181
Strumień świetlny (Oprawa): 10200 lm
Strumień świetlny (Lampy): 10200 lm
Moc opraw: 68.0 W
Klasyfikacja oświetleń CIE: 100
Kod Flux CIE: 40 77 98 100 100
Wyposażenie: 1 x LED 4000K (Czynnik korekcyjny 1.000).


Ilustracje oświetleń
znajdziesz w naszym
katalogu oświetleń.

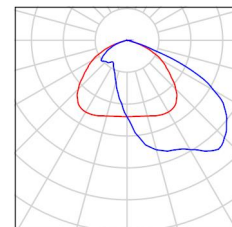




Edytor
Telefon
faks
e-Mail

Scena zewnętrzna 1 / Element podłoża 1 / Powierzchnia 1 / Izolinie (E)

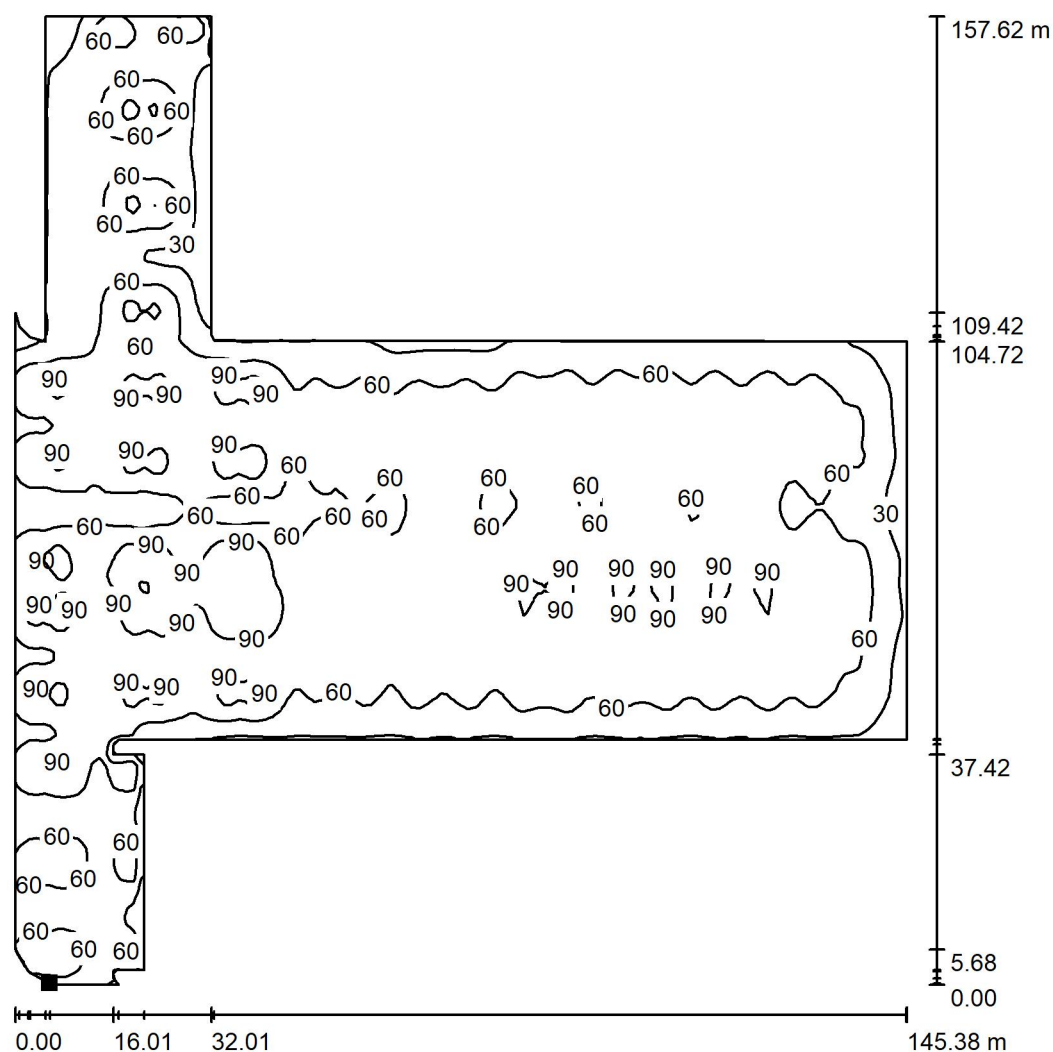

Wartości Lux, Skala 1 : 1233

Położenie powierzchni w scenie zewnętrznej:
Zaznaczony punkt:
(5.655 m, 0.200 m, 0.000 m)

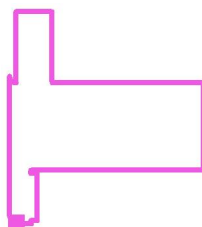


Siatka: 128 x 128 Punkty

E_m [lx]	E_{min} [lx]	E_{max} [lx]	E_{min} / E_m	E_{min} / E_{max}
65	6.53	120	0.100	0.054




Edytor
Telefon
faks
e-Mail

Scena zewnętrzna 1 / Element podłoża 1 / Powierzchnia 1 / Stopnie szarości (E)

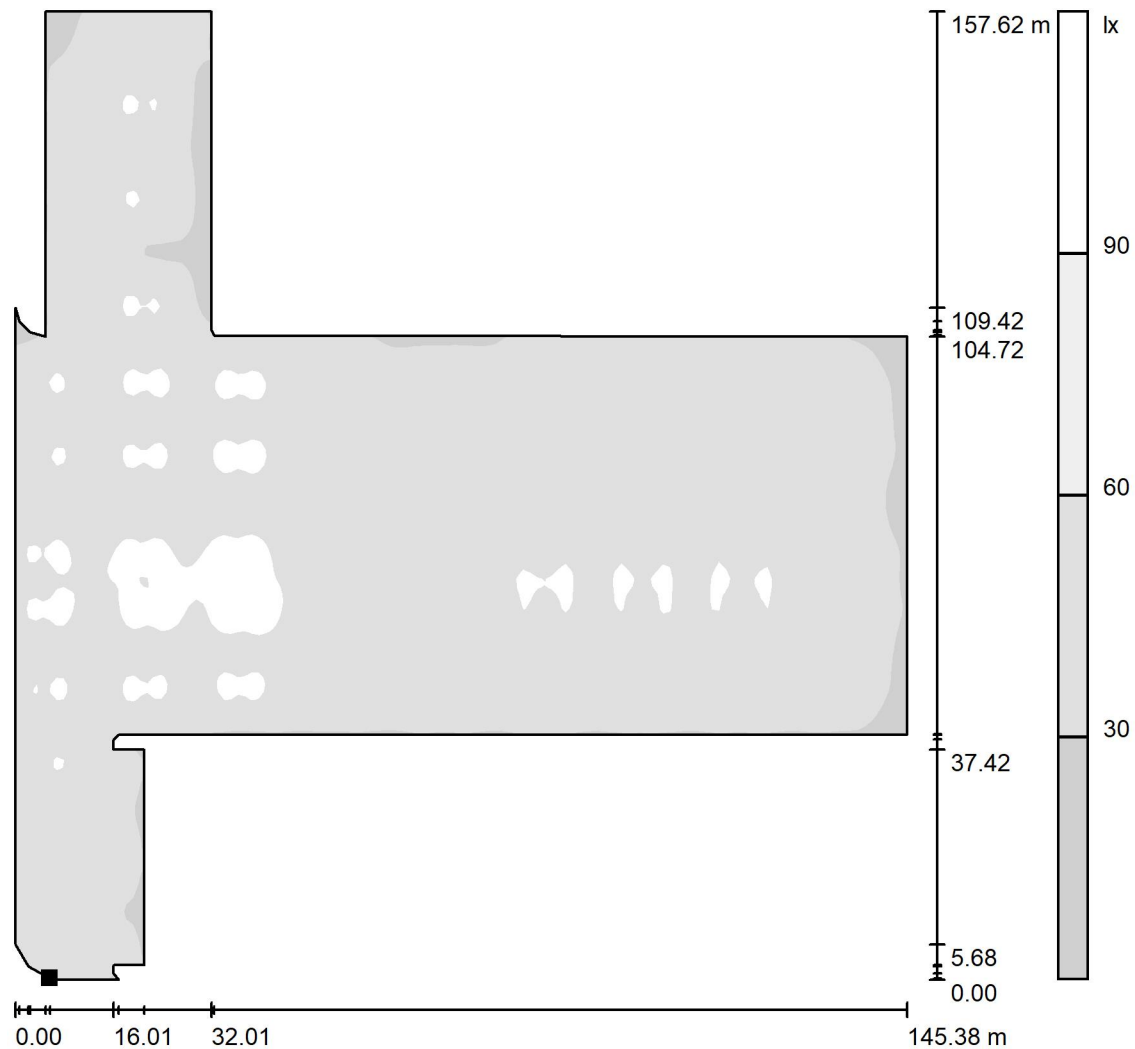

Skala 1 : 1233

Położenie powierzchni w scenie
zewnętrznej:
Zaznaczony punkt:
(5.655 m, 0.200 m, 0.000 m)

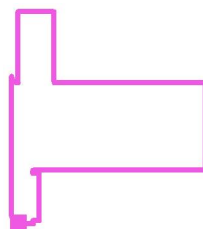

Siatka: 128 x 128 Punkty

E_m [lx]
65

E_{min} [lx]
6.53

E_{max} [lx]
120


E_{min} / E_m
0.100

E_{min} / E_{max}
0.054



Edytor
Telefon
faks
e-Mail

Scena zewnętrzna 1 / Element podłoża 1 / Powierzchnia 1 / Grafika wartości (E)

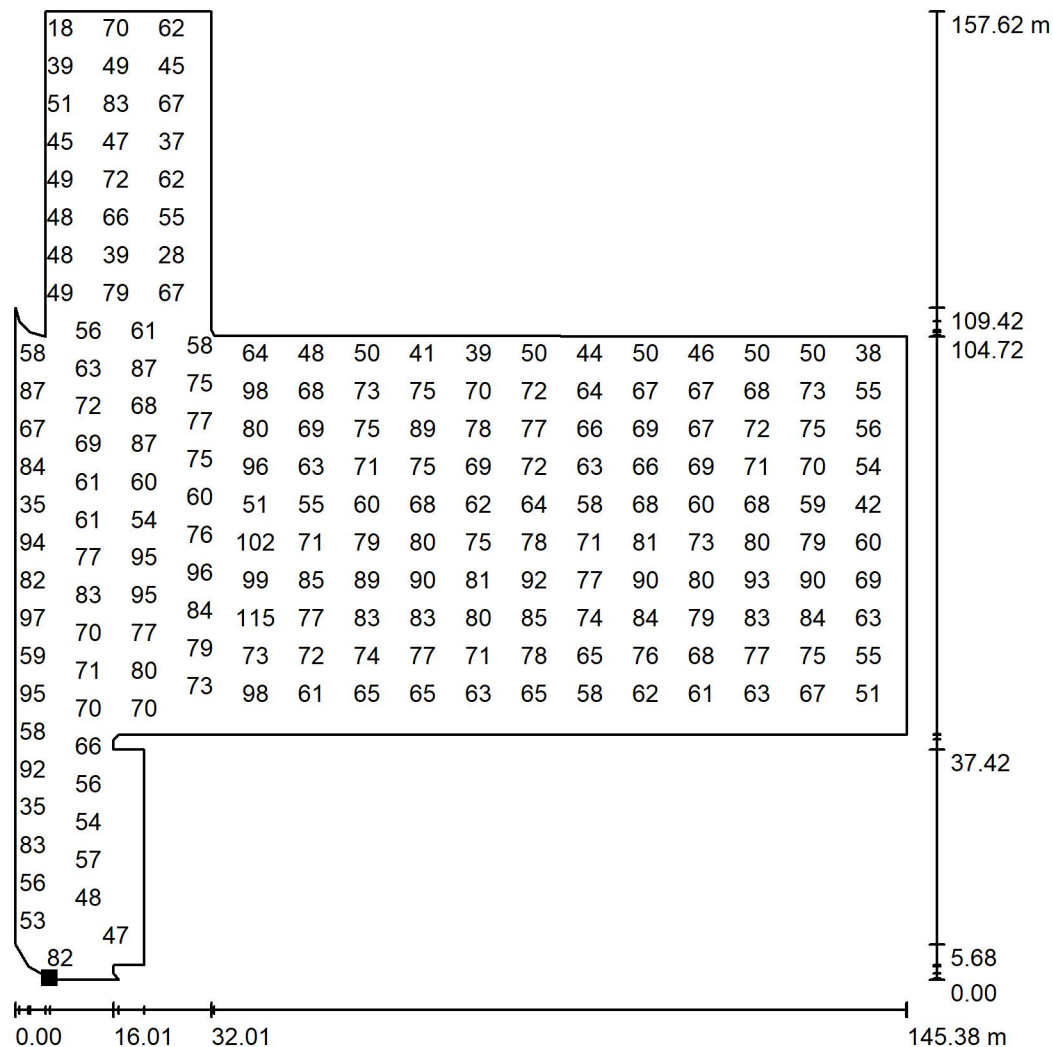


Wartości Lux, Skala 1 : 1233

Nie wszystkie obliczone wartości mogą zostać przedstawione.

Położenie powierzchni w scenie zewnętrznej:

Zaznaczony punkt:

(5.655 m, 0.200 m, 0.000 m)

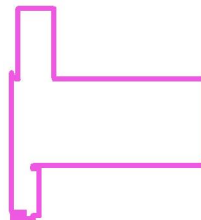

Siatka: 128 x 128 Punkty

E_m [lx]
65

E_{min} [lx]
6.53

E_{max} [lx]
120

E_{min} / E_m
0.100

E_{min} / E_{max}
0.054