W związku z zachowaniem istniejącego układu rozdzielnicy głównej przewiduje się wykorzystanie isniejących aparatów wyłączników głównych do wyłączenia pożarowego budynku. Dopuszczenie jednostkowe.

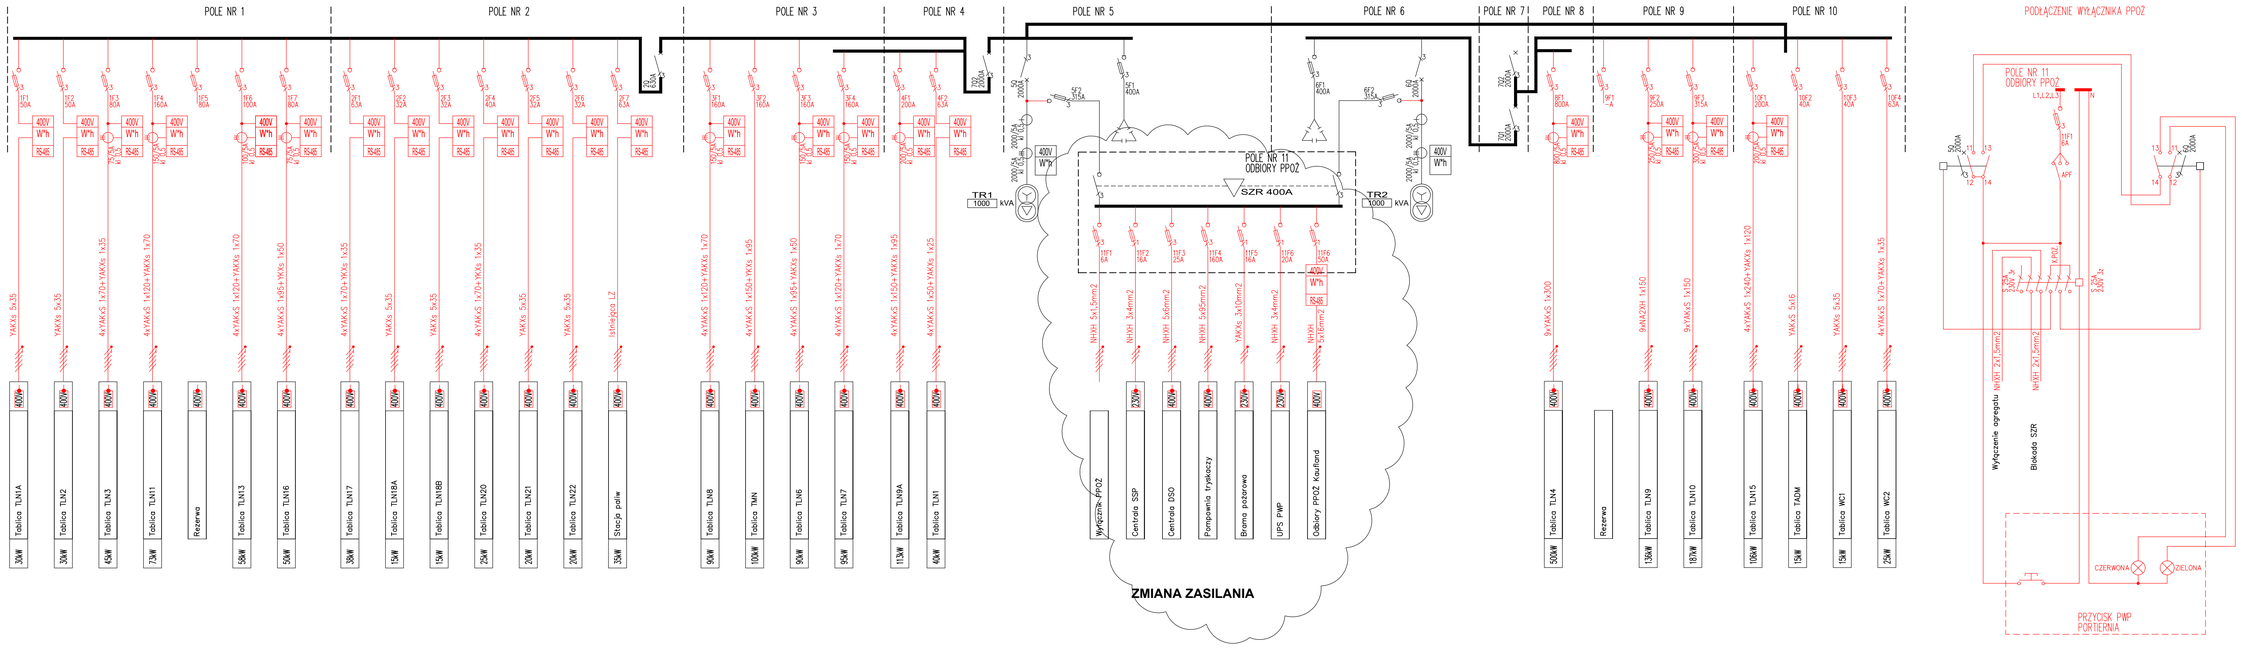

IND.	DATA:	AUTOR:	OPIS ZMIAN:
E	10.07.2024	Krzysztof Panas	-ZMIENIONO TYPY KABLI ZASILAJĄCYCH I UKŁADÓW POMIAROWYCH

Do każdego z lokali w stanie deweloperskim zostały zapewnione podejścia instalacji sanitarnych, które umożliwią realizację zapłecza socjalno-sanitarnego w ramach aranżacji projektów lokali przez docelowych najemców.

KOPIOWANIE BEZ PISEMNEJ ZGODY AUTORA ZABRONIONE PRAWA AUTORSKIE ZASTRZEŻONE

PRACOWNIA PROJEKTOWANIA I USŁUG INWESTYCYJNYCH ALFA
Spółka z o.o. Spółka komandytowa
59-220 LEGNICA, ul. LOKIETKA 16
+48 76 8525071 www.ppalfa.pl pracownia@ppalfa.pl
ALFA PRACOWNIA

OBIEKT: PRZEBUDOWA BUDYNKU HANDLOWEGO
BIELSKO BIAŁA
UL. WARSZAWSKA 180

IMIĘ I NAZWISKO:	PODPIS:
PROJEKTANT: mgr inż. Aleksander Pater uprawniania budowlane do projektowania bez ograniczeńw specjalności instalacyjnej nr 131/DOŚ/06	
SPRAWDZAJĄCY: mgr inż. Jarosław Przybysz uprawniania budowlane do projektowania bez ograniczeń w specjalności instalacyjnej nr 105/DOŚ/05	

SCHEMAT ROZDZIAŁU ENERGII

INSTALACJE ELEKTRYCZNE

NR	STADIUM	SKALA	NR RYS
V-23	P.W.	%	E-1
ID ZMIAN	DATA	NAZWA PLIKU:	
F	30.07.2024	CH_Bielsko Biała_PT_IE_E1,E9-E43	