


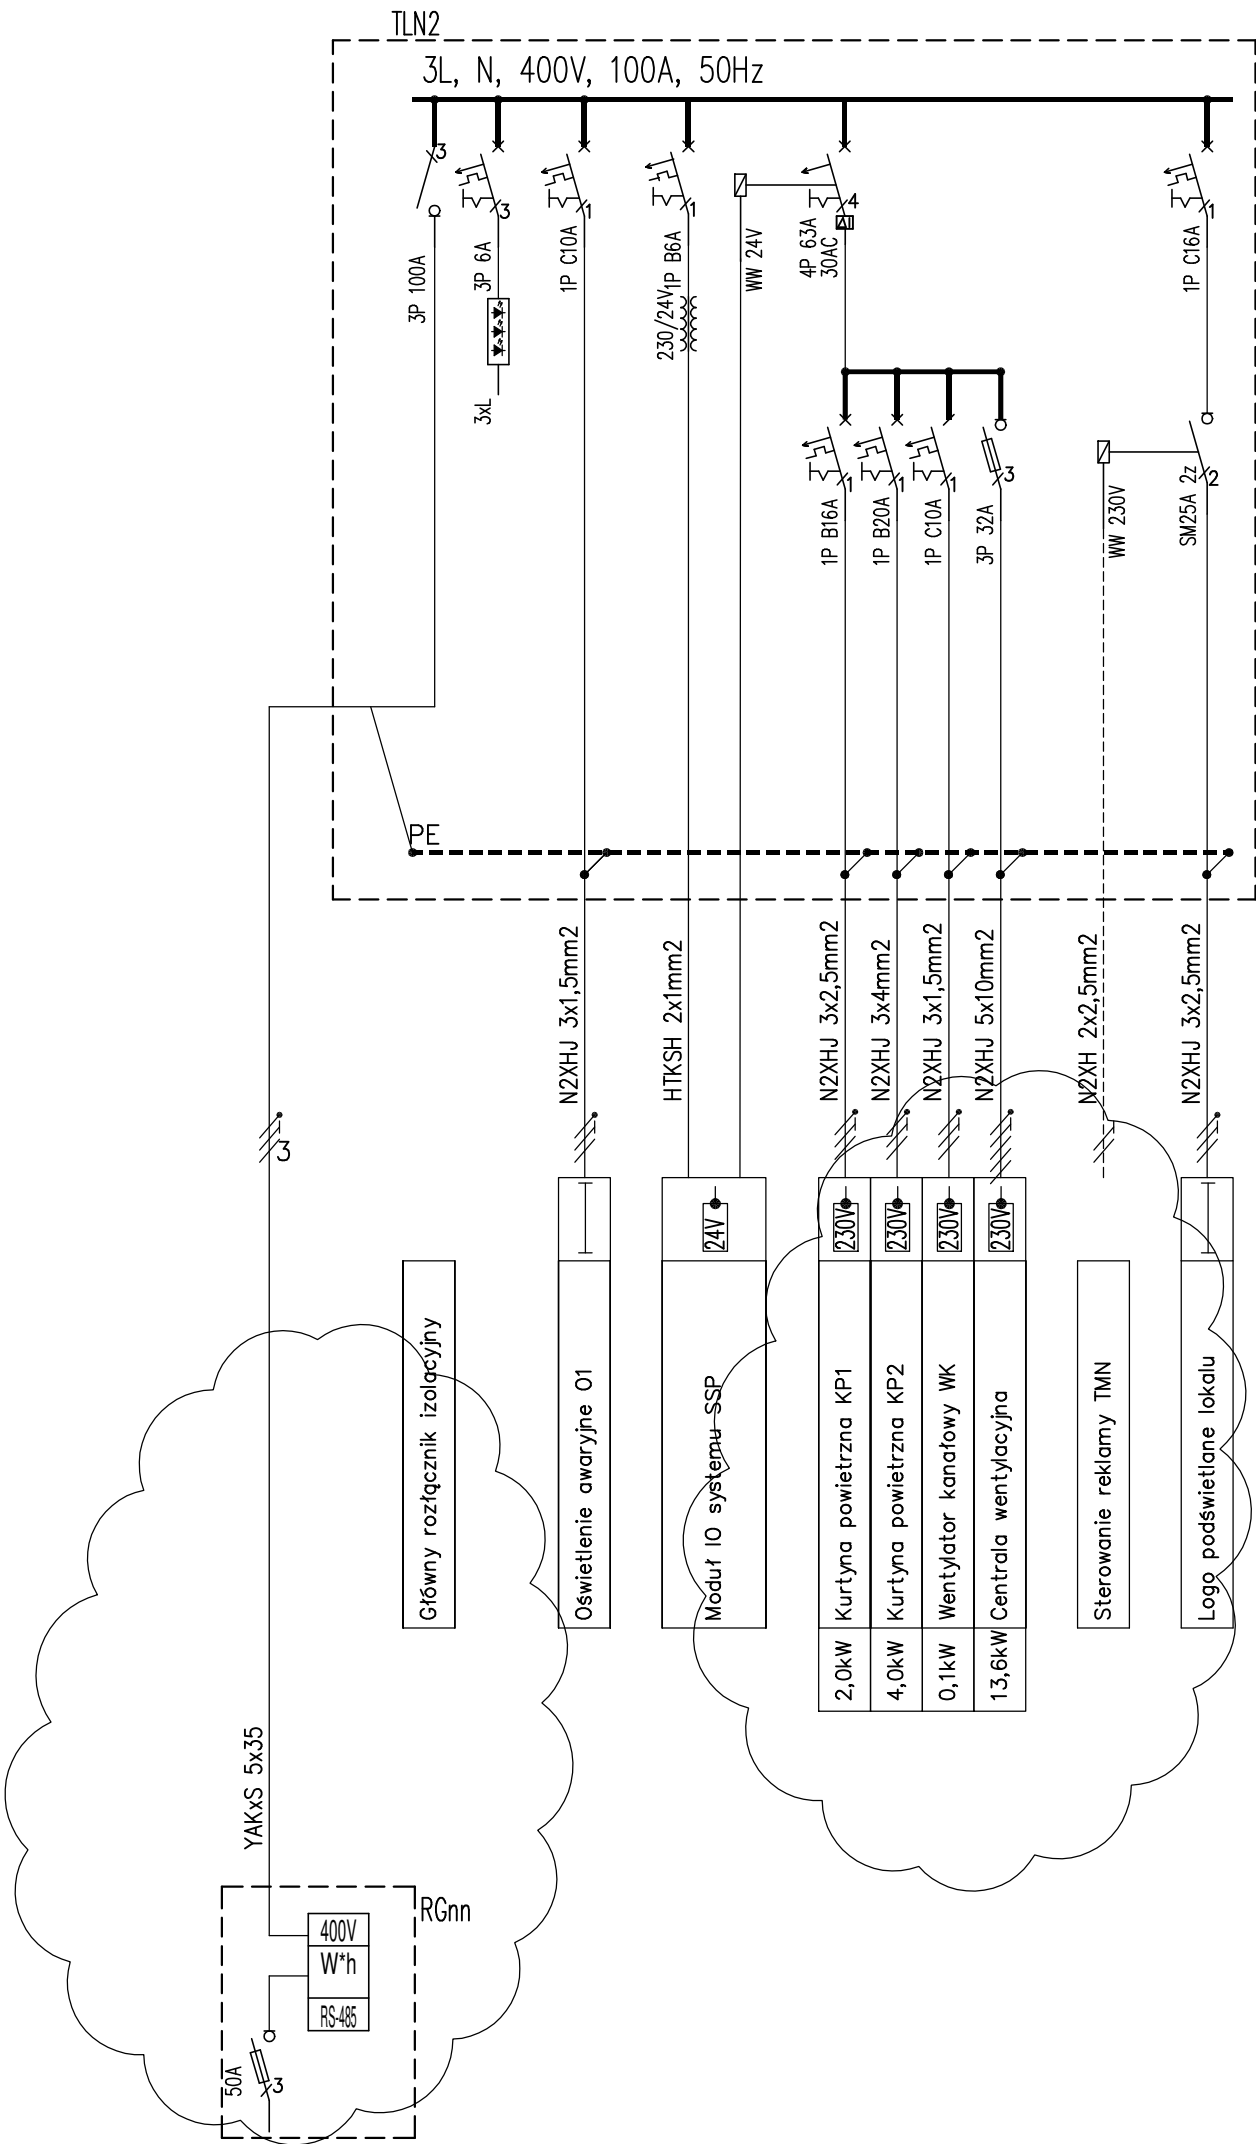

|   |            |                 |                                                                 |
|---|------------|-----------------|-----------------------------------------------------------------|
| E | 10.07.2024 | Krzysztof Panas | -ZMIENIONO TYP KABLA ZASILAJĄCEGO ORAZ USUNIĘTO UKŁAD POMIAROWY |
|   | IND.       | DATA:           | OPIS ZMIAN:                                                     |

Do każdego z lokali w stanie deweloperskim zostały zapewnione podejścia instalacji sanitarnych, które umożliwiają realizację zaplecza socjalno-sanitarnego w ramach aranżacji projektów lokali przez docelowych najemców.

KOPIOWANIE BEZ PISEMNEJ ZGODY AUTORA ZABRONIONE      PRAWA AUTORSKIE ZASTRZEŻONE

**PRACOWNIA PROJEKTOWANIA  
I USŁUG INWESTYCYJNYCH ALFA**  
Spółka z o.o. Spółka komandytowa  
59-220 LEGNICA, ul. ŁOKIETKA 18  
+48 76 8525671    www.ppalfa.pl    pracownia@ppalfa.pl



OBIEKT: PRZEBUDOWA BUDYNKU HANDLOWEGO  
BIELSKO BIAŁA  
UL. WARSZAWSKA 180

|   |         |
|---|---------|
| IMIĘ I NAZWISKO:<br>PROJEKTANT:<br>mgr inż. Aleksander Pater<br>uprawnienia budowlane do projektowania bez ograniczeń w specjalności instalacyjnej nr 131/DOŚ/06 | PODPIS: |
| SPRAWDZAJĄCY:<br>mgr inż. Jarosław Przybysz<br>uprawnienia budowlane do projektowania bez ograniczeń w specjalności instalacyjnej nr 105/DOŚ/05                  |         |

|                                                                |                                              |
|----------------------------------------------------------------|----------------------------------------------|
| TYTUŁ RYSUNKU:<br><b>SCHEMAT ROZDZIELNICY<br/>NAJEMCY TLN2</b> | BRANŻA:<br><b>INSTALACJE<br/>ELEKTRYCZNE</b> |
|----------------------------------------------------------------|----------------------------------------------|

|               |                    |                                                  |                |
|---------------|--------------------|--------------------------------------------------|----------------|
| NR<br>V-23    | STADIUM<br>P.W.    | SKALA<br>%                                       | NR RYS<br>E-15 |
| ID ZMIAN<br>E | DATA<br>10.07.2024 | NAZWA PLIKU:<br>CH_Bielsko Biała_PT_IE_E1,E9-E43 |                |