


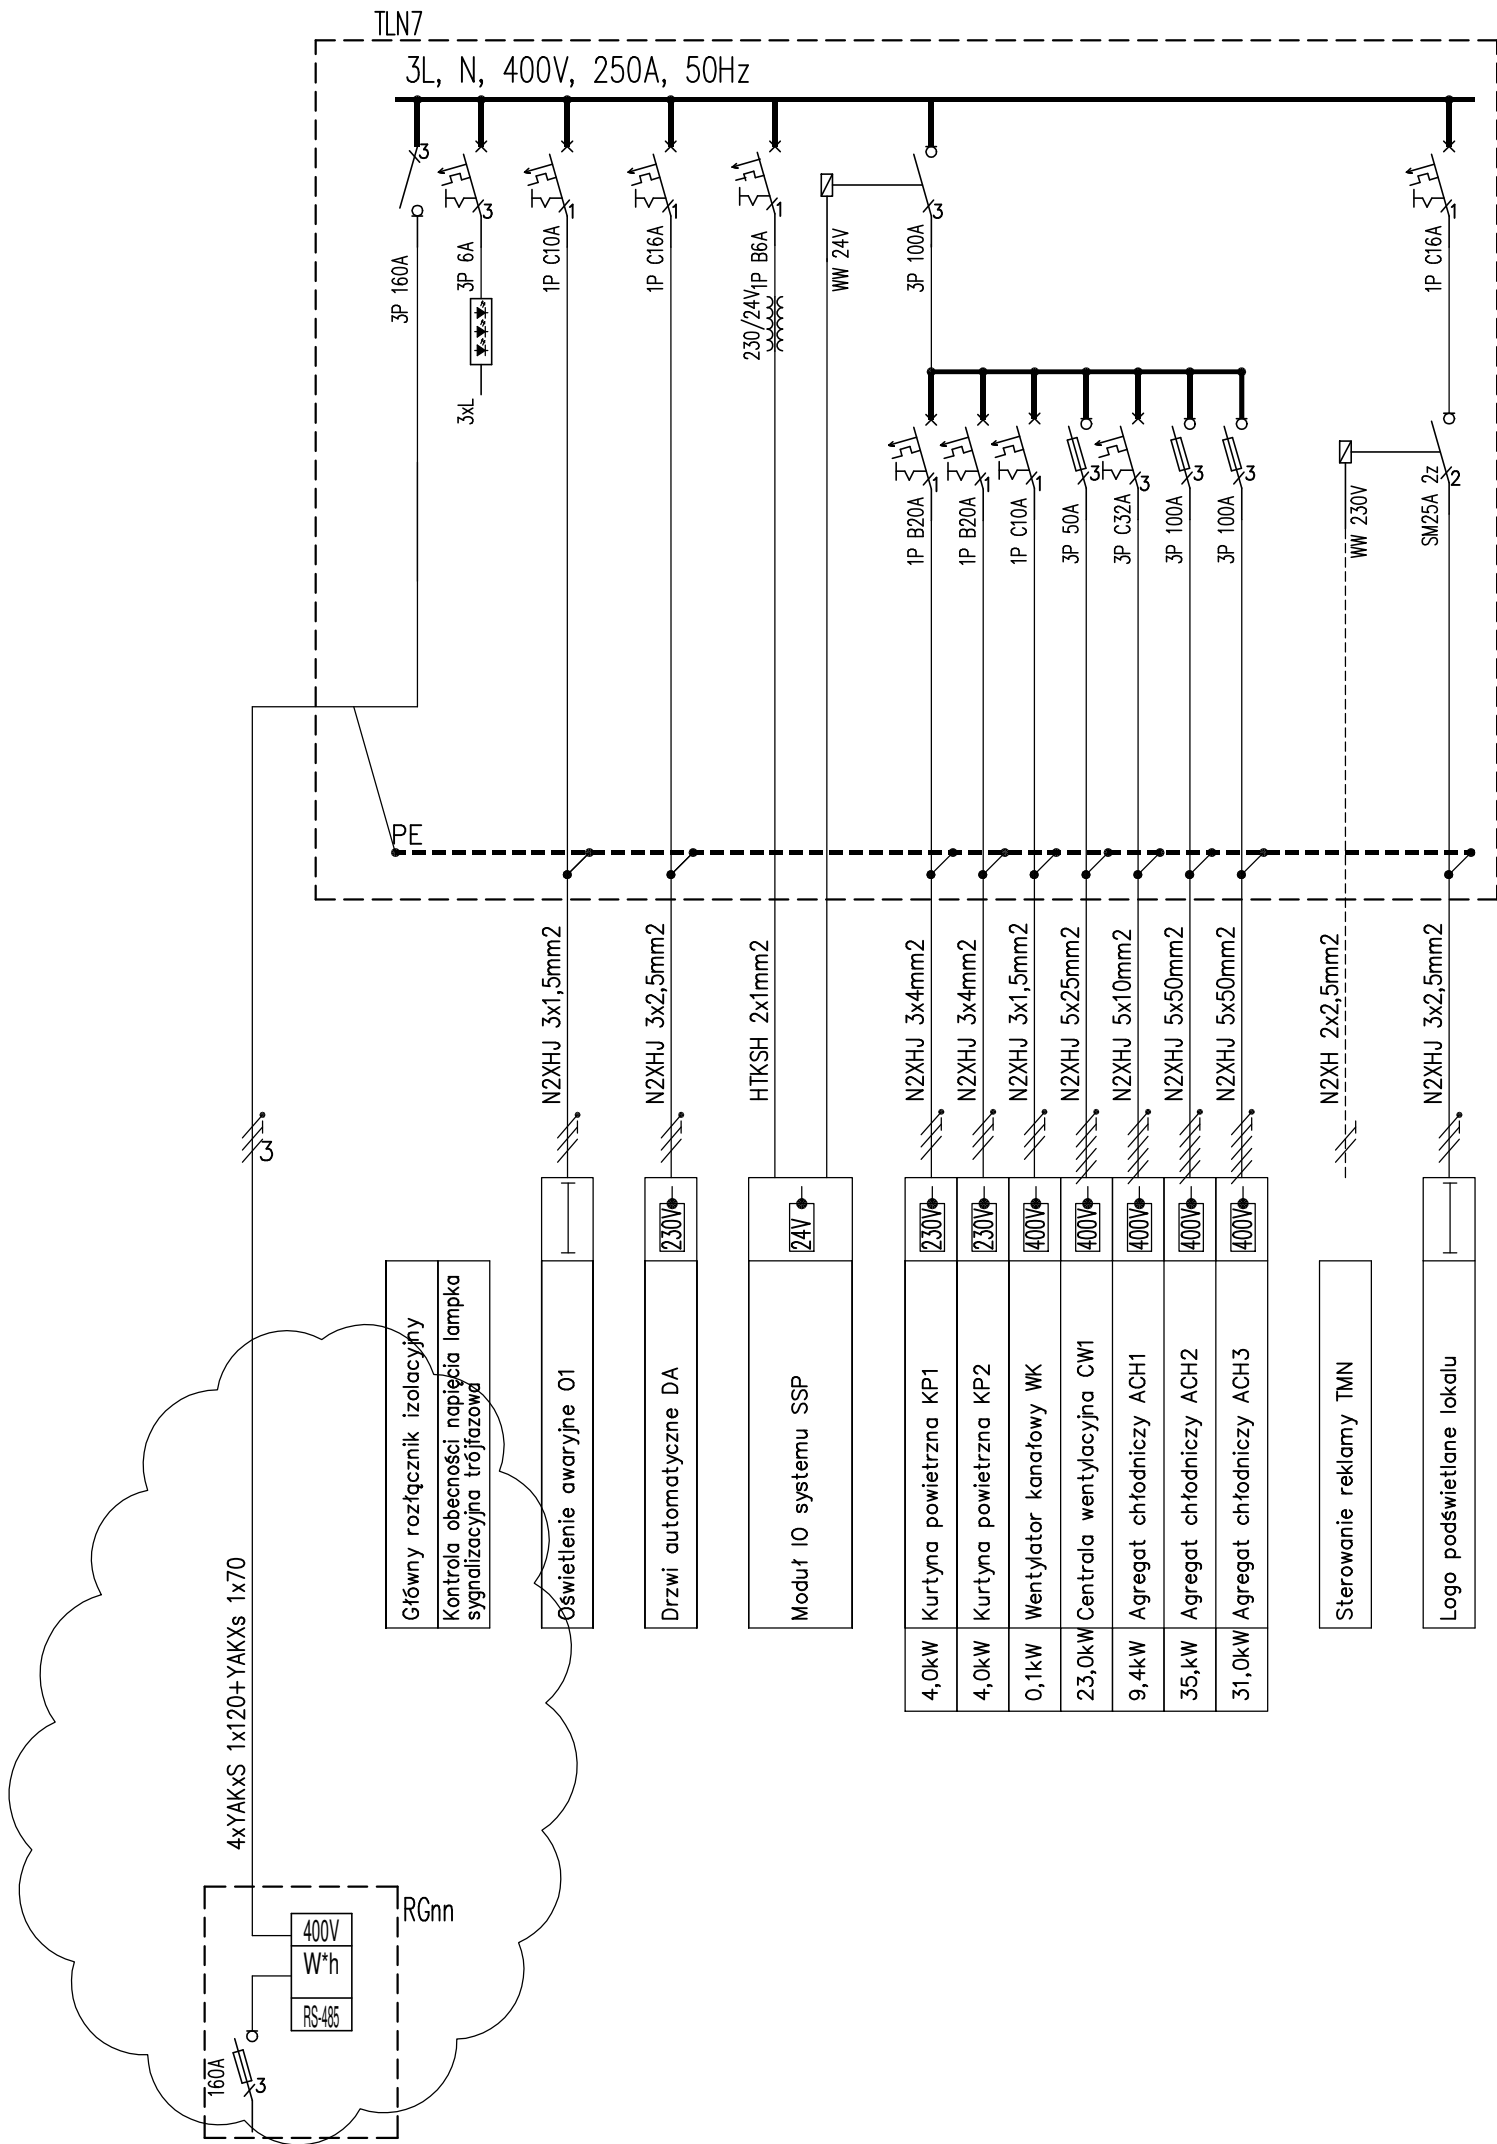

C	10.07.2024	Krzysztof Panas	-ZMIENIONO TYP KABLA ZASILAJĄCEGO ORAZ USUNIĘTO UKŁAD POMIAROWY
IND.	DATA:	AUTOR:	OPIS ZMIAN:

Do każdego z lokali w stanie deweloperskim zostały zapewnione podejścia instalacji sanitarnych, które umożliwią realizację zaplecza socjalno-sanitarnego w ramach aranżacji projektów lokali przez docelowych najemców.

KOPIOWANIE BEZ PISEMNEJ ZGODY AUTORA Z A B R O N I O N E PRAWA AUTORSKIE ZASTRZEŻONE

PRACOWNIA PROJEKTOWANIA I USŁUG INWESTYCYJNYCH ALFA
Spółka z o.o. Spółka komandytowa
59-220 LEGNICA, ul. ŁOKIETKA 18
+48 76 8525671 www.ppalfa.pl pracownia@ppalfa.pl P R A C O W N I A

OBIEKT: PRZEBUDOWA BUDYNKU HANDLOWEGO
BIELSKO BIAŁA
UL. WARSZAWSKA 180

IMIĘ I NAZWISKO:	PODPIS:
PROJEKTANT: mgr inż. Aleksander Pater uprawnienia budowlane do projektowania bez ograniczeń w specjalności instalacyjnej nr 131/DOS/06	
SPRAWDZAJĄCY: mgr inż. Jarosław Przybysz uprawnienia budowlane do projektowania bez ograniczeń w specjalności instalacyjnej nr 105/DOS/05	

TYTUŁ RYSUNKU:		BRANŻA:	
SCHEMAT ROZDZIELNICY NAJEMCY TLN7		INSTALACJE ELEKTRYCZNE	

NR	STADIUM	SKALA	NR RYS
V-23	P.W.	%	E-28
ID ZMIAN	DATA	NAZWA PLIKU:	
C	10.07.2024	CH_Bielsko Biała_PT_IE_E1,E9-E43	