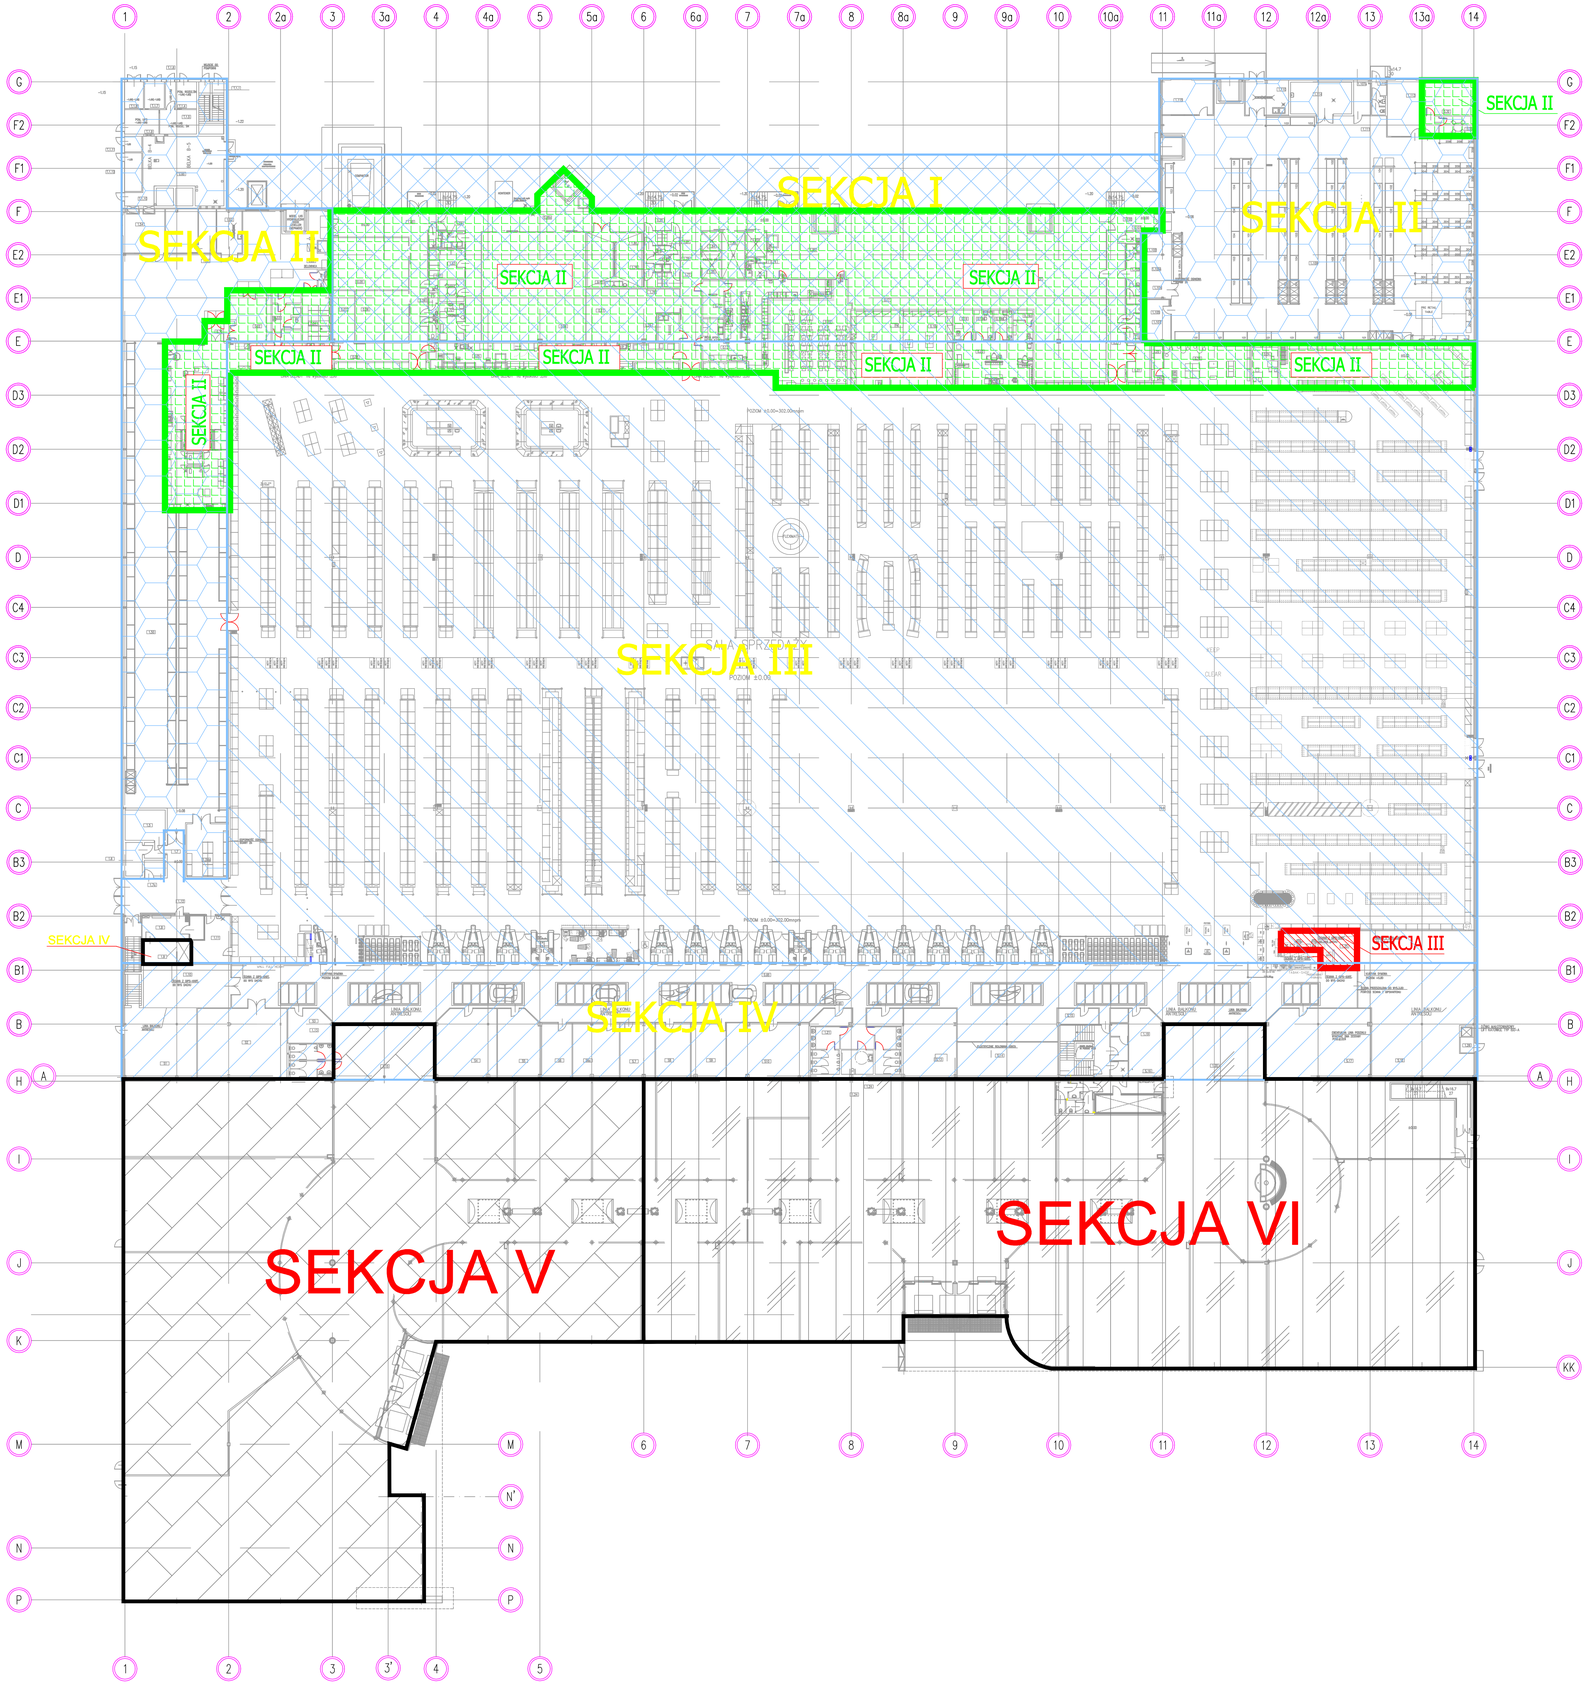

LEGENDA

- Istniejąca sekcja I
- Istniejąca sekcja II
- Istniejąca sekcja III
- Istniejąca sekcja IV
- Istniejąca sekcja V
- Istniejąca sekcja VI
- Projektowana sekcja II
- Projektowana sekcja III
- Projektowana

KOPIOWANIE BEZ PISEMNEJ ZGODY AUTORA ZABRONIONE PRAWA AUTORSKIE ZASTRZEŻONE

PRACOWNIA PROJEKTOWANIA I USŁUG INWESTYCYJNYCH ALFA
Spółka z o.o. Spółka komandytowa
39-200 DĘBICA, ul. KOŚCIUSZKI 18
+48 76 8528871 www.ppalfa.pl pracownia@ppalfa.pl

OBIEKT:
PRZEBUDOWA BUDYNKU HANDLOWEGO
BIELSKO BIAŁA
UL. WARSZAWSKA 180

IMIĘ I NAZWISKO PROJEKTANTA | PODPIS

PROJEKTANT:
mgr inż. Grzegorz Rokita
uprawnienia budowlane do projektowania bez ograniczeń
w specjalności instalacyjnej nr MAZ/0419/POOS/12

OPRACOWUJĄCY:

NAZWA RYSUNKU	BRANŻA
PLAN SEKCJI INSTALAJI TRYSKACZOWEJ - STAN ISTNIEJĄCY	INSTALACJA TRYSKACZOWA

ID PROJEKTU	STADIUM	DATA	SKALA	NR RYS.
V-23	PW	23.02.2024	1:200	101/T

NAZWA PLIKU: V-23_PW_I_T_PLAN SEKCJI INSTALACJI TRYSKACZOWEJ - STAN ISTNIEJĄCY-01

ID REWIZJI: -

IND.	DATA:	AUTOR:	OPIS ZMIAN:
D			
C			
B			
A			