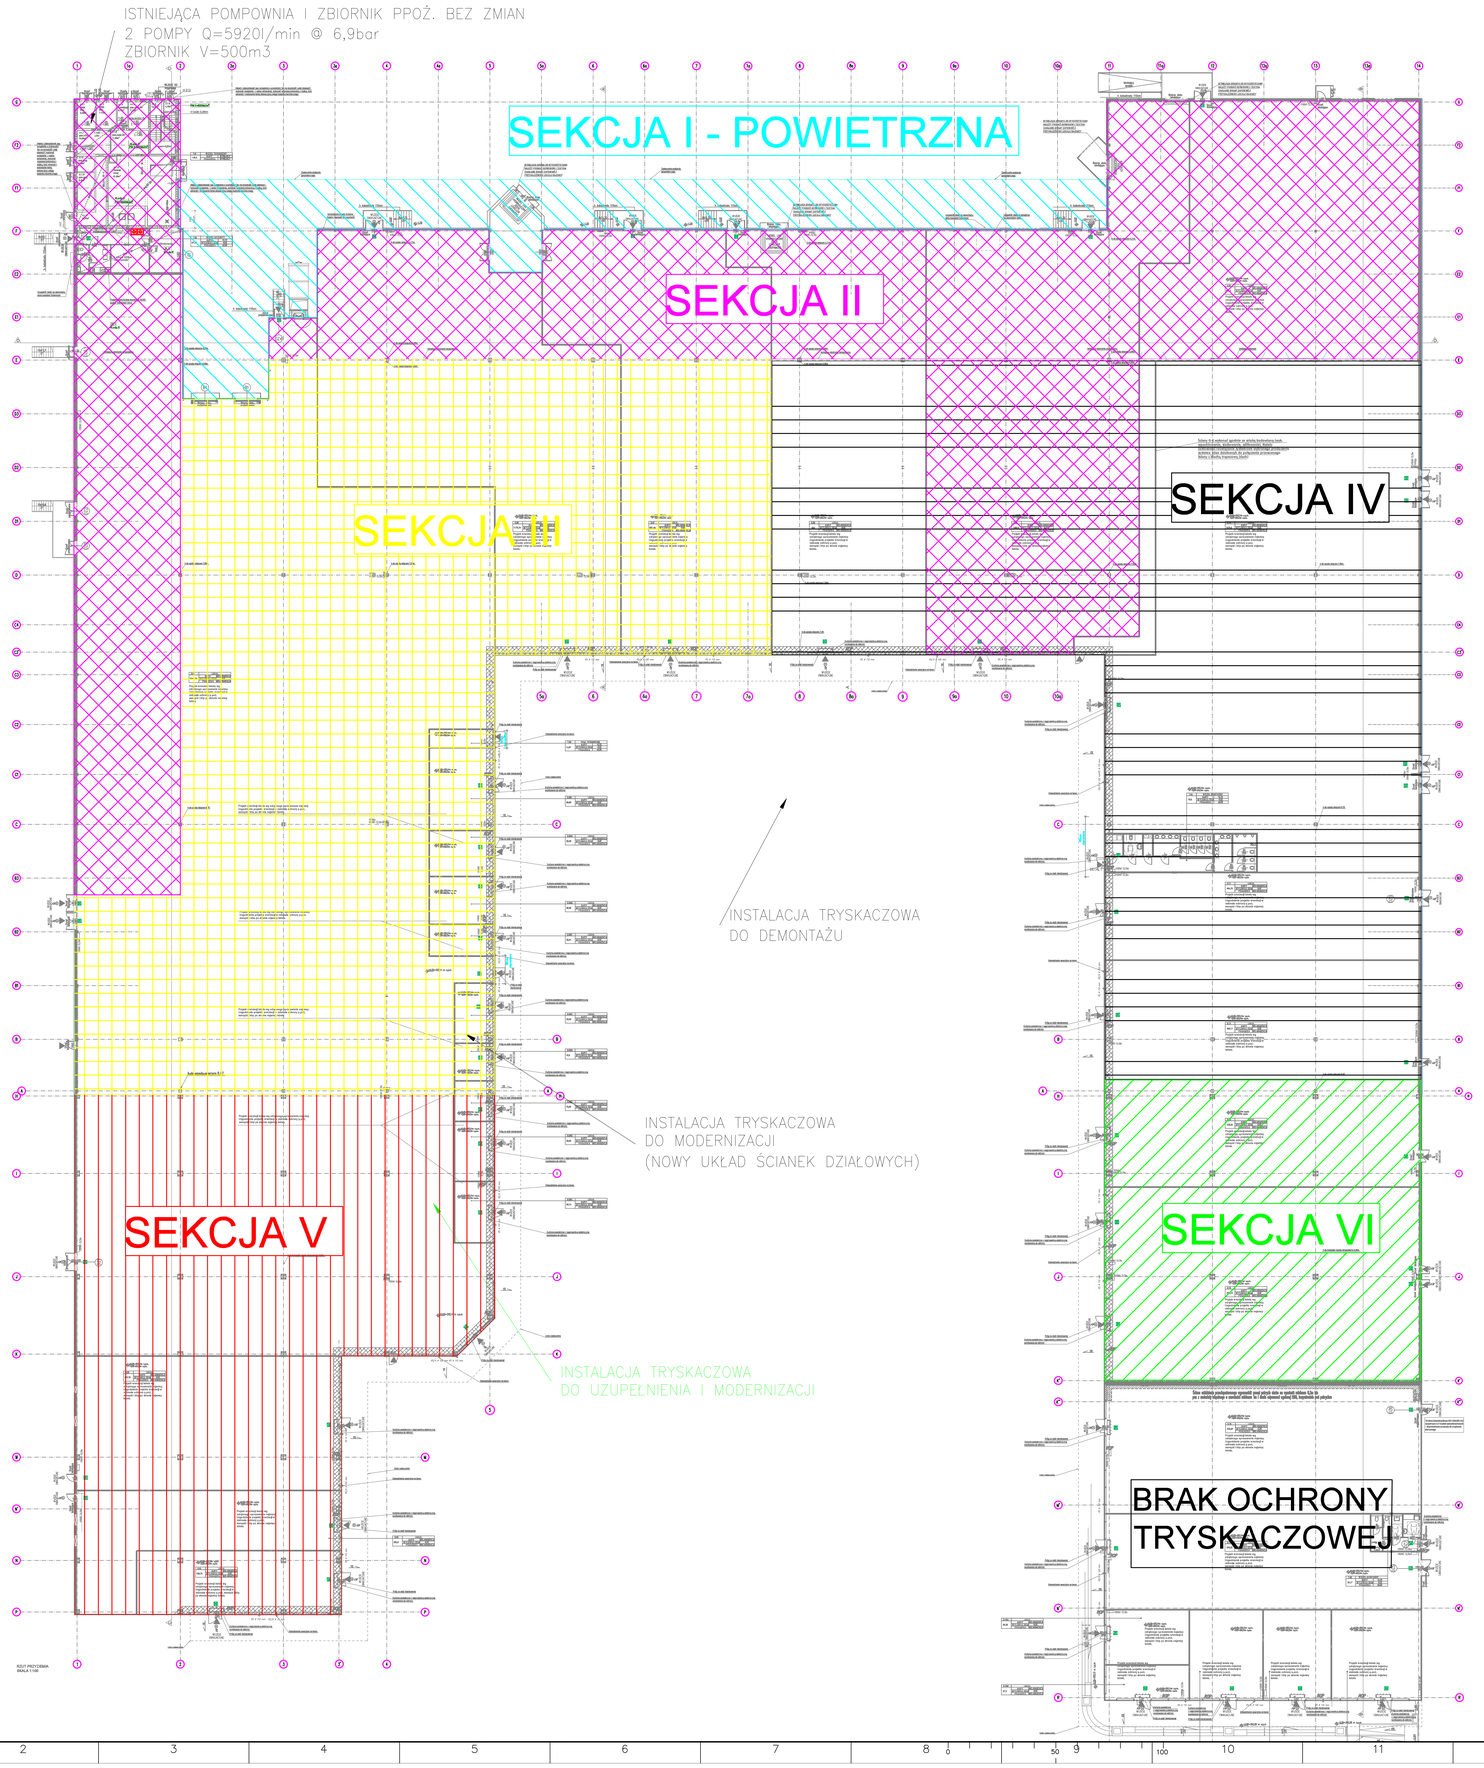

KOPIOWANIE BEZ PISEMNEJ ZGODY AUTORA ZABRONIONE PRAWA AUTORSKIE ZASTRZEŻONE

PRACOWNIA PROJEKTOWANIA I USŁUG INWESTYCYJNYCH ALFA
Spółka z o.o. Spółka komandytowa
59-220 LEGNICA, ul. LONGSTKA 16
+48 76 8525671 www.ppalfa.pl pracownia@ppalfa.pl

OBIEKT:
PRZEBUDOWA BUDYNKU HANDLOWEGO
BIELSKO BIAŁA
UL. WARSZAWSKA 180

IMIĘ I NAZWISKO PROJEKTANTA | PODPIS

PROJEKTANT:
mgr inż. Grzegorz Rokita
uprawnienia budowlane do projektowania bez ograniczeń w specjalności instalacyjnej nr MAZ/0418/POOS/12

OPRACOWUJĄCY:

NR	DATA	AUTOR	OPIS ZMIAN
D			
C			
B			
A			

NAZWA RYSUNKU: PLAN SEKCJI INSTALAJI TRYSKACZOWEJ - STANPO PRZEBUDOWIE

BRANŻA: INSTALACJA TRYSKACZOWA

ID PROJEKTU	STADIUM	DATA	SKALA	NR RYS
V-23	PW	23.02.2024	1:200	102

NAZWA PLIKU: V-23_PW_N_T_PLAN SEKCJI INSTALACJI TRYSKACZOWEJ - STAN PO PRZEBUDOWIE-102

ID REWIZJI: -