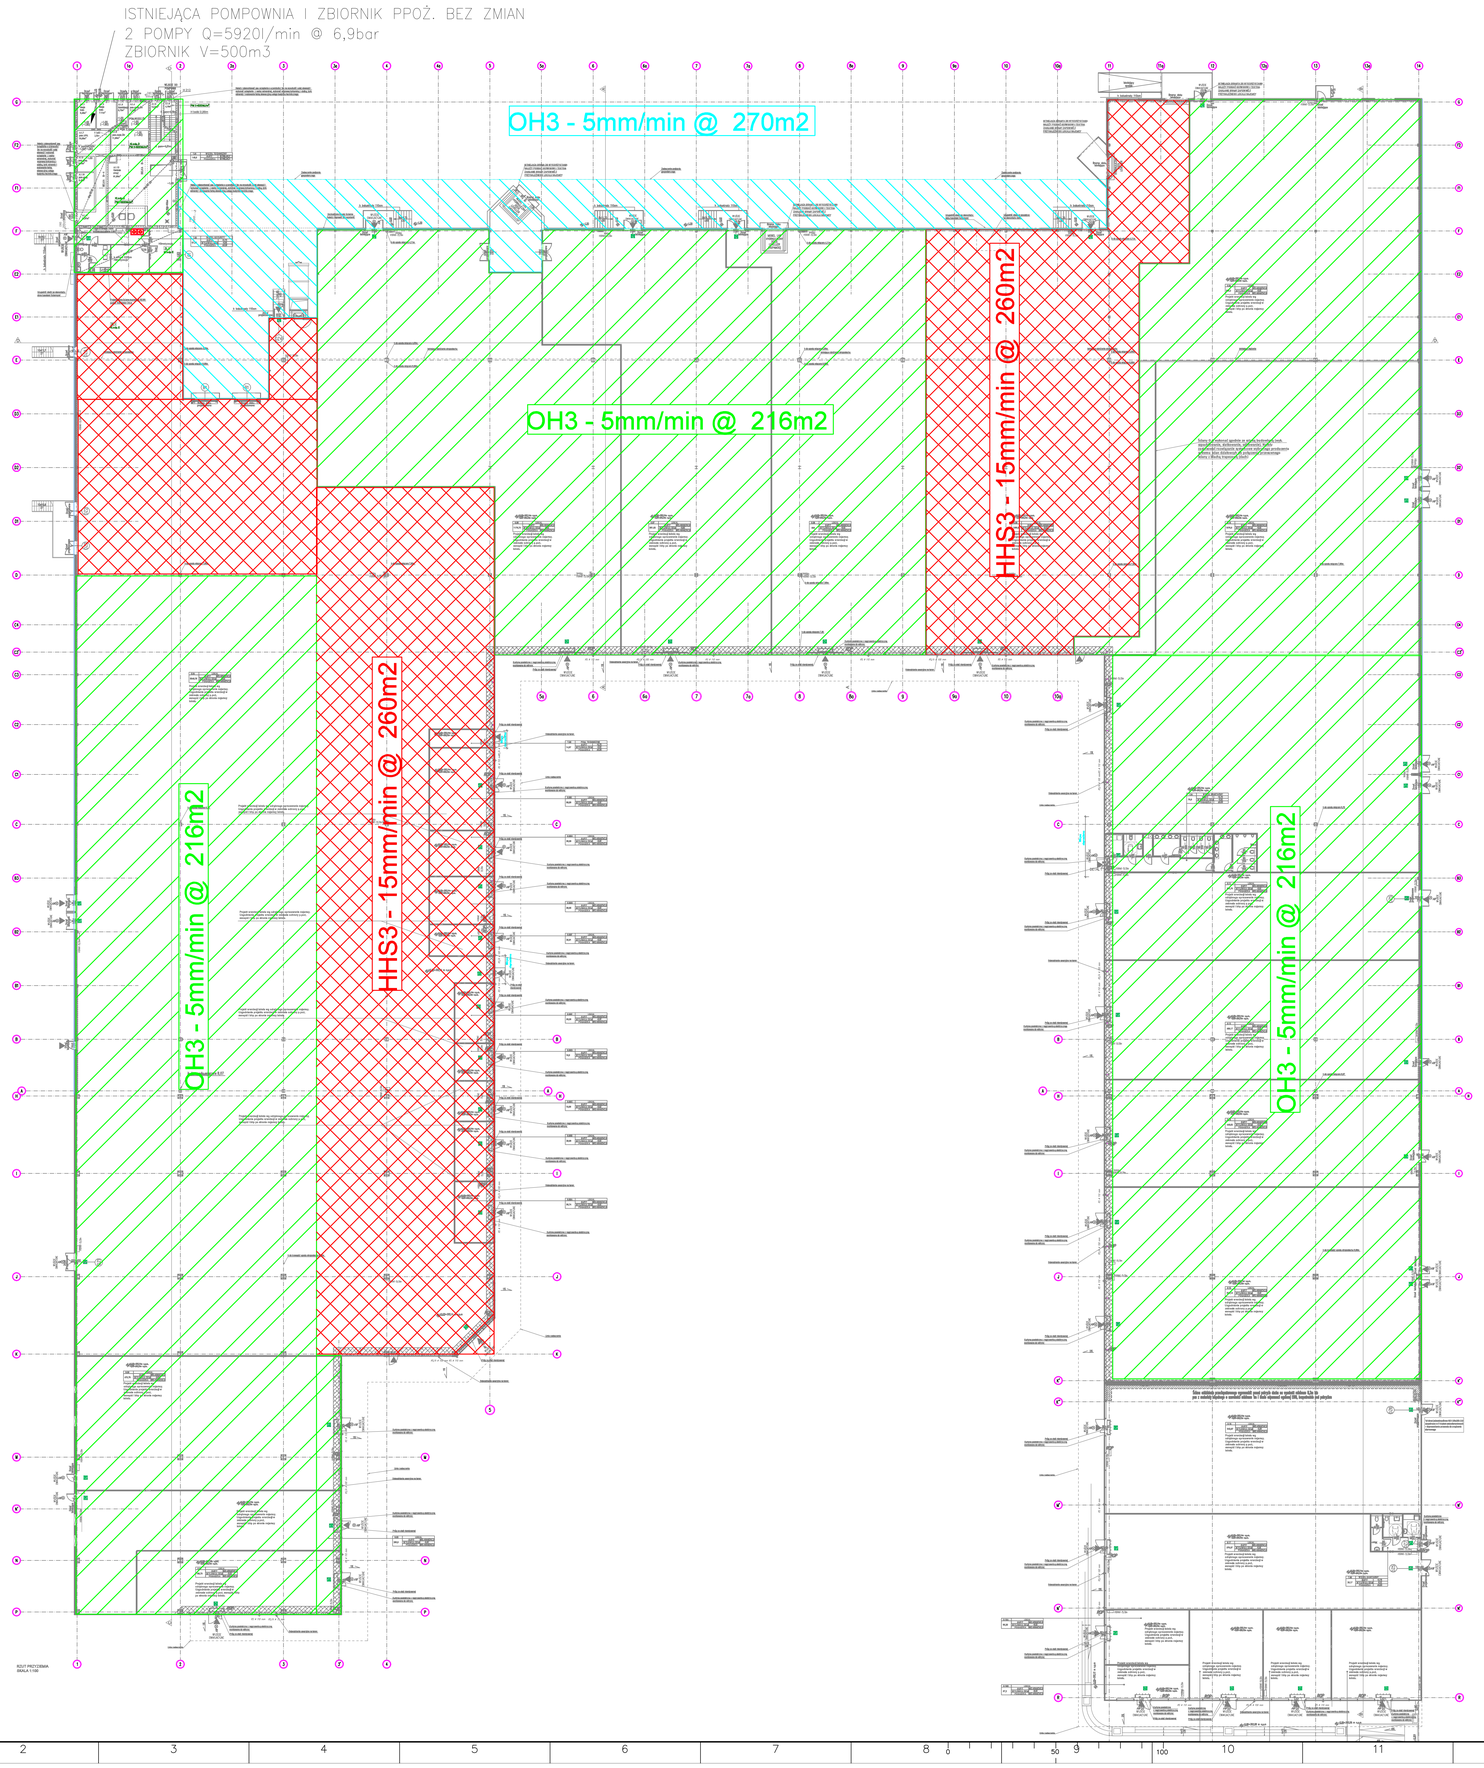


Jysk - HHS3

– składowanie na posadzce wolnostojące ST1:
- towary kategorii I i II – do 5,9m
- towary kategorii III – do 4,1m
- towary kategorii IV – do 2,3m

– składowanie w regałach ST4:
- towary kategorii I i II – do 5,0m
- towary kategorii III – do 3,2m
- towary kategorii IV – do 2,3m

W regałach wykonanych przez Jysk na zapleczach należy wykonać instalację tryskaczową w regałach. Projekt instalacji regałowej do wykonania na podstawie osobnego opracowania projektowego, które musi być zlecone przez Jysk.

Kaufland – magazyny – HHS3

W przypadku składowania wolnostojącego (ST1) maksymalny poziom składowania może wynosić 4,1 m przy intensywności zraszania 12,5mm/min – składowane będą towary kategorii I do III.

W przypadku składowania na regałach z użyciu palet (ST4) maksymalny poziom składowania będzie wynosił 3,7 m (tym samym można w standardowym regale - przesłanym we wcześniejszej korespondencji - składować dwie pełne palety i jedną połówkę) przy intensywności zraszania 15,0mm/min – składowane będą towary kategorii I do III.

Kaufland – sala sprzedaży

| Kategoria składowania | Maksymalna wysokość składowania [m] | | |
|---|---|---|---|
| | Składowanie typu ST1 w stosach | Inne typy składowania | Szerokość pasów wolnych od składowania |
| Kategoria I | 4,0 | 3,5 | 2,0 |
| Kategoria II | 3,0 | 2,6 | 2,0 |
| Kategoria III | 2,1 | 1,7 | 2,0 |
| Kategoria IV | 1,2 | 1,2 | 2,0 |

Wiata zewnętrzna w osi F1

| Kategoria składowania | Maksymalna wysokość składowania [m] | | |
|---|---|---|---|
| | Składowanie typu ST1 w stosach | Inne typy składowania | Szerokość pasów wolnych od składowania |
| Kategoria I | 4,0 | 3,5 | 2,0 |
| Kategoria II | 3,0 | 2,6 | 2,0 |
| Kategoria III | 2,1 | 1,7 | 2,0 |
| Kategoria IV | 1,2 | 1,2 | 2,0 |

Inni najemcy:

| Kategoria składowania | Maksymalna wysokość składowania [m] | | |
|---|---|---|---|
| | Składowanie typu ST1 w stosach | Inne typy składowania | Szerokość pasów wolnych od składowania |
| Kategoria I | 4,0 | 3,5 | 2,0 |
| Kategoria II | 3,0 | 2,6 | 2,0 |
| Kategoria III | 2,1 | 1,7 | 2,0 |
| Kategoria IV | 1,2 | 1,2 | 2,0 |

Zadaszenie zewnętrzne przy wejściach do Najemców
- Nie dopuszcza się żadnego składowania z uwagi na brak ochrony tryskaczowej (na podstawi wytycznych Inwestora)

KOPIOWANIE BEZ PISEMNEJ ZGODY AUTORA ZABRONIONE PRAWA AUTORSKIE ZASTRZEŻONE

PRACOWNIA PROJEKTOWANIA I USŁUG INWESTYCYJNYCH ALFA
Spółka z o.o. Spółka komandytowa
BK-220 LEŚNICA, ul. ŁONESTKA 19
+48 76 8525871 www.ppalfa.pl pracownia@ppalfa.pl

OBIEKT:
PRZEBUDOWA BUDYNKU HANDLOWEGO
BIELSKO BIAŁA
UL. WARSZAWSKA 180

IMIĘ I NAZWISKO PROJEKTANTA: | PODPIS

PROJEKTANT:
**mgr inż. Grzegorz Rokita**
uprawnienia budowlane do projektowania bez ograniczeń w specjalności instalacyjnej nr MAZOW/0189/POOS/12

OPRACOWUJĄCY:

| | | | |
|---|---|---|---|
| D | | | |
| C | | | |
| B | | | |
| A | | | |
| IND. | DATA: | AUTOR: | OPIS ZMIAN: |

NAZWA RYSUNKU: PLAN Z PROJEKTOWANYMI INTENSYWNOŚCIAMI ZRASZANIA

BRANŻA: INSTALACJA TRYSKACZOWA

| ID PROJEKTU | STADIUM | DATA | SKALA | NR RYS |
|---|---|---|---|---|
| V-23 | PW | 23.02.2024 | 1:200 | 104/T |

NAZWA PLIKU: V-23_PW_N_T_PLAN Z PROJEKTOWANYM INTENSYWNOŚCIAMI ZRASZANIA.dgn

ID REWIZJI: –