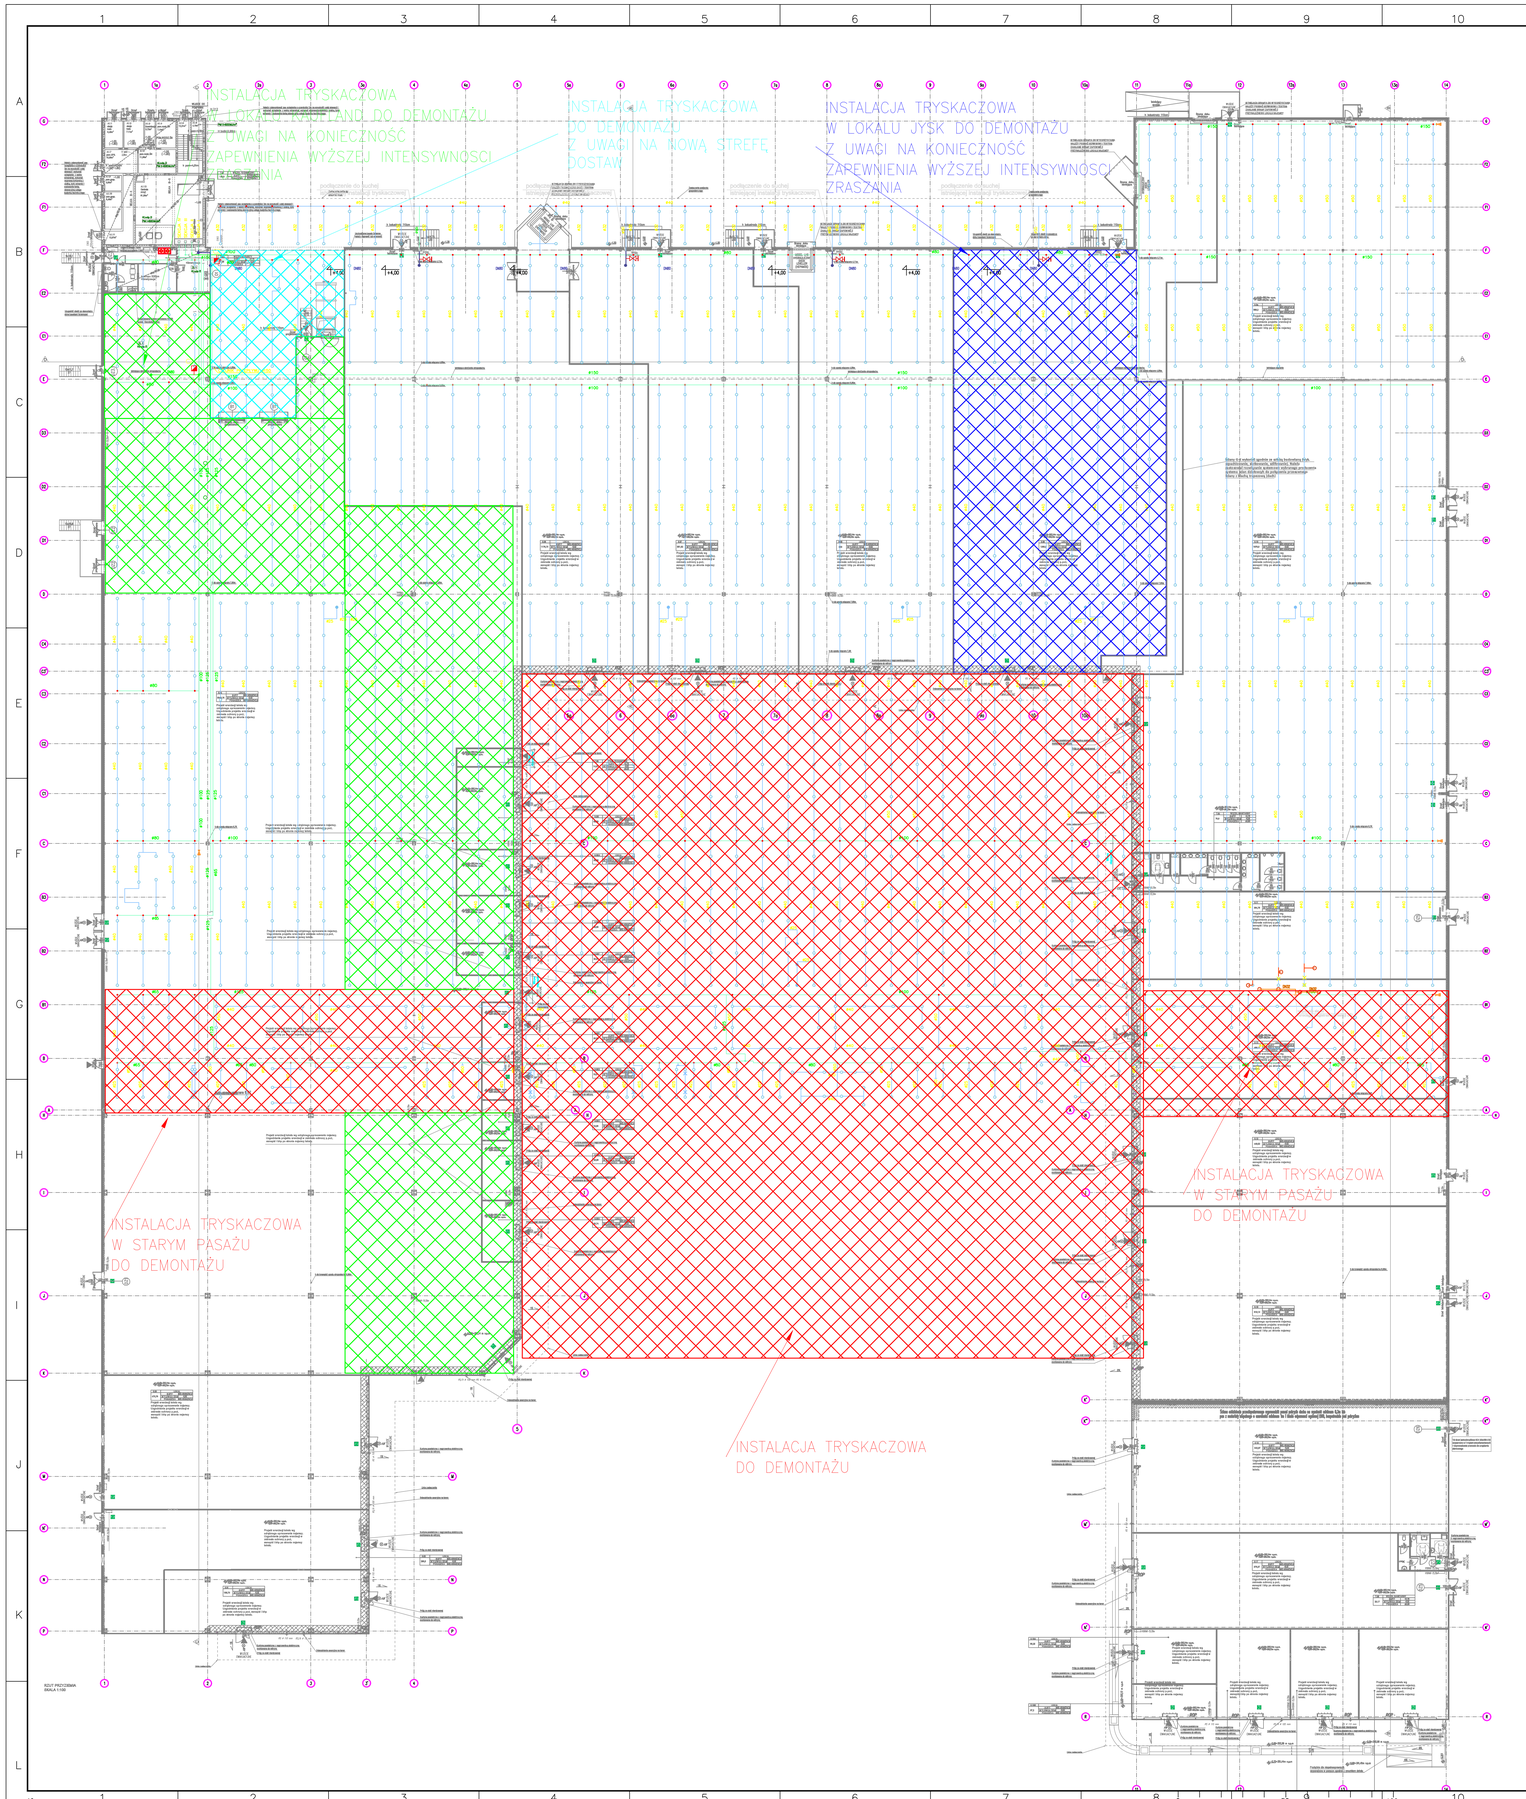

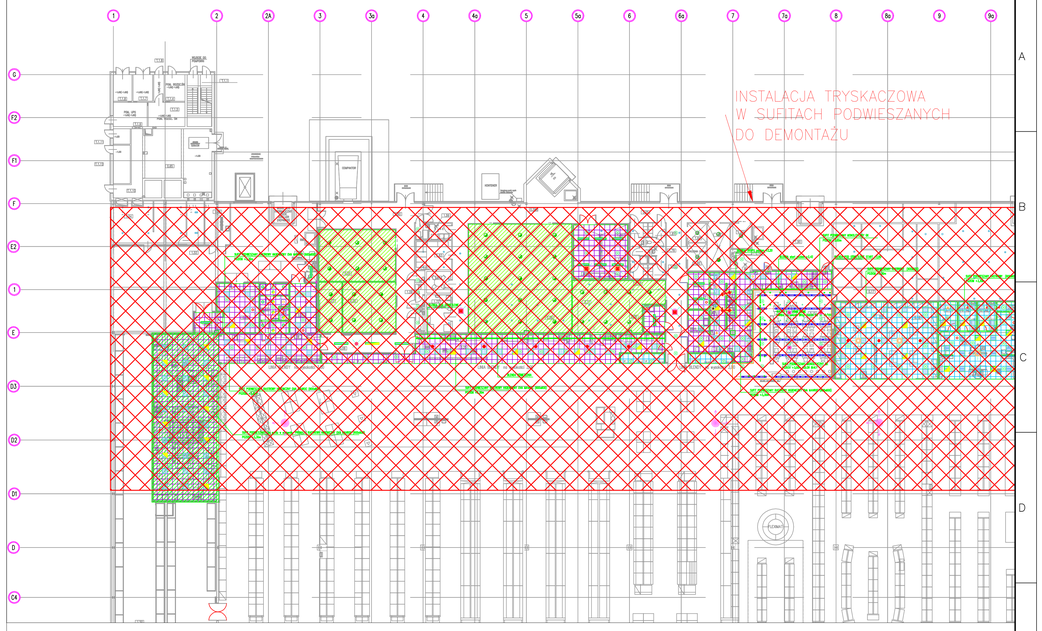

KOPIOWANIE BEZ PISEMNEJ ZGODY AUTORA ZABRONIONE PRAWA AUTORSKIE ZASTRZEŻONE

PRACOWNIA PROJEKTOWANIA
I USŁUG INWESTYCYJNYCH ALFA
Spółka z o.o. Spółka komandytowa
89-220 LEONICA; ul. ŁOKIETKA 18
+48 76 8525875 www.apalfa.pl pracownia@apalfa.pl

OBIEKT:

PRZEBUDOWA BUDYNKU HANDLOWEGO
BIELSKO BIAŁA
UL. WARSZAWSKA 180

IMIĘ I NAZWISKO PROJEKTANTA | PODPIS

PROJEKTANT:

mgr inż. Grzegorz Rokita
uprawnienia budowlane do projektowania bez ograniczeń
w specjalności instalacyjnej w MAZOWIEPOOS/12

OPRACOWUJĄCY:

IND.	DATA	AUTOR	OPIS ZMIAN
D			
C			
B			
A			

NAZWA RYSUNKU: PLAN DEMONTAŻY INSTALACJI TRYSKACZOWEJ

BRANŻA: INSTALACJA TRYSKACZOWA

ID PROJEKTU	STADIUM	DATA	SKALA	NR RYS
V-23	PW	23.02.2024	1:200	103/T

NAZWA PLIKU: V-23_PW_W_T_PLAN DEMONTAŻU INSTALACJI TRYSKACZOWEJ.-103

ID REWIZJI: –