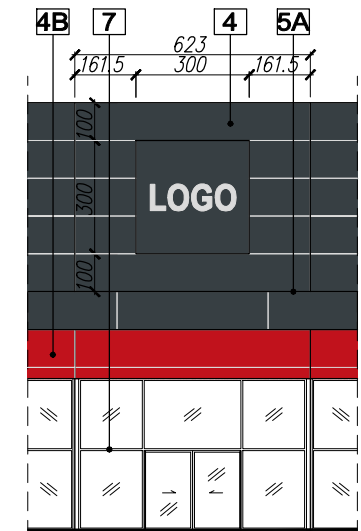
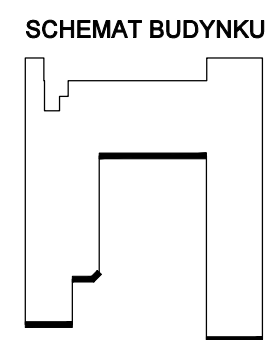
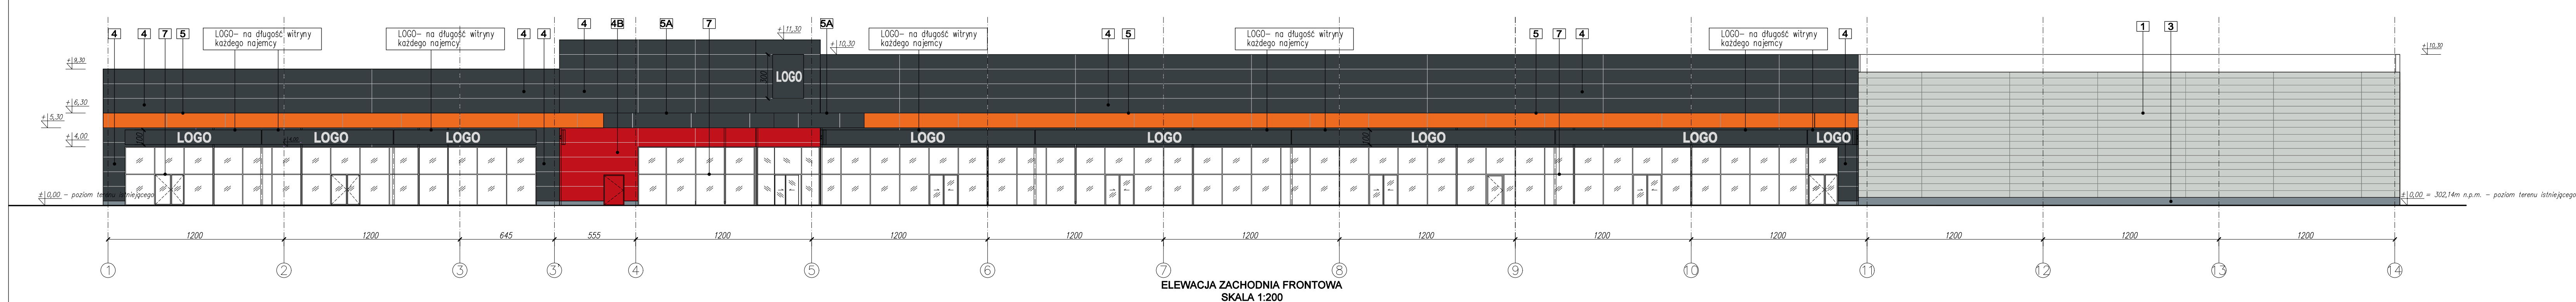
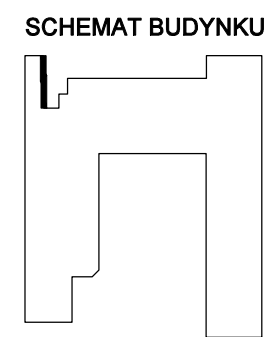
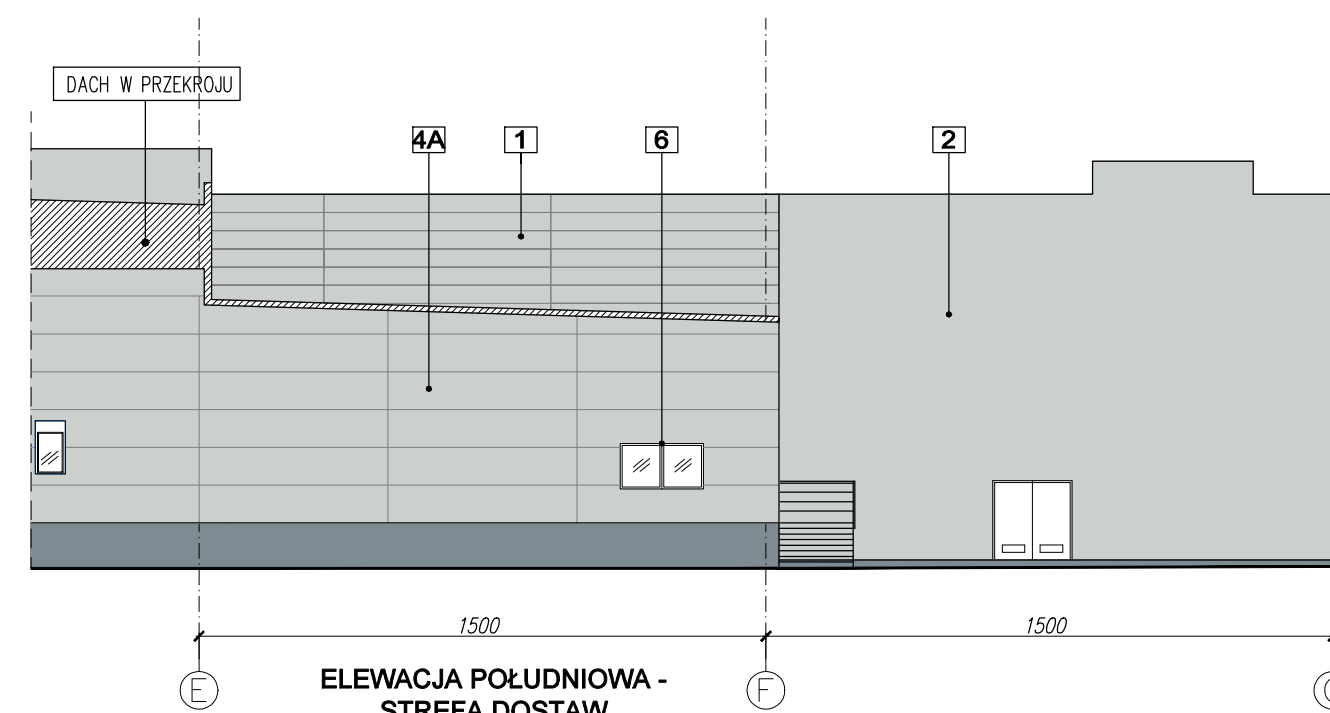
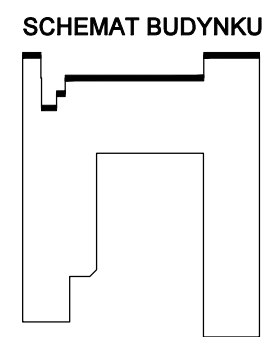
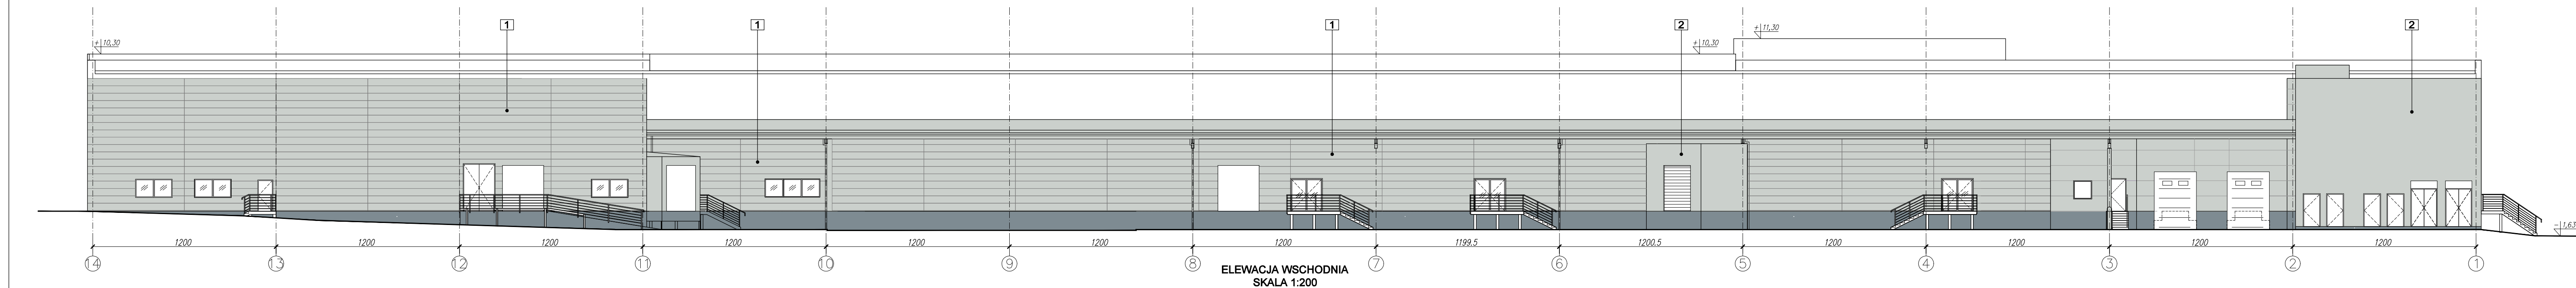
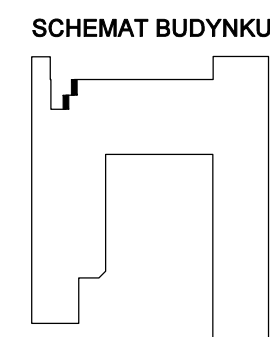
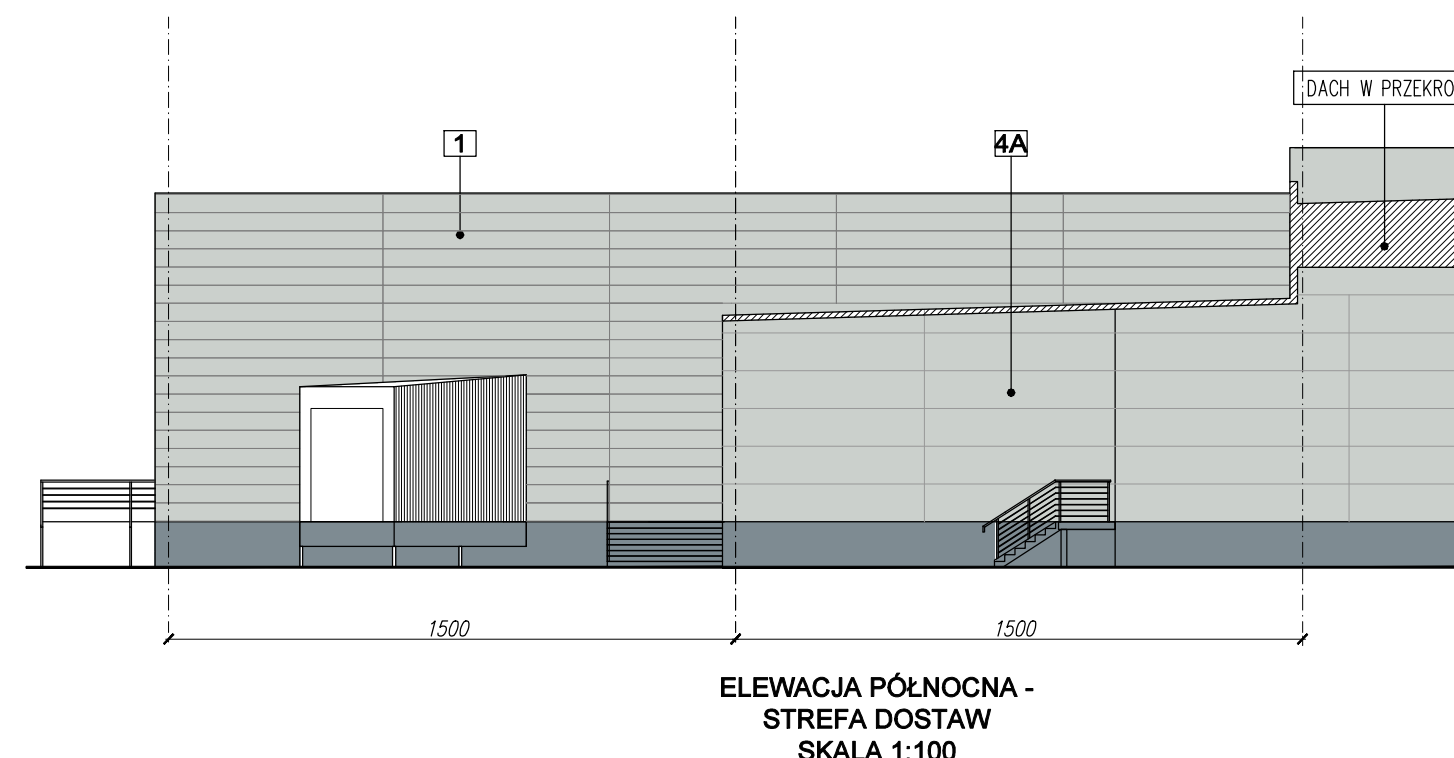
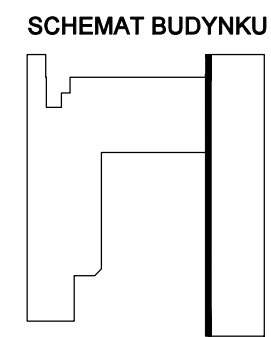
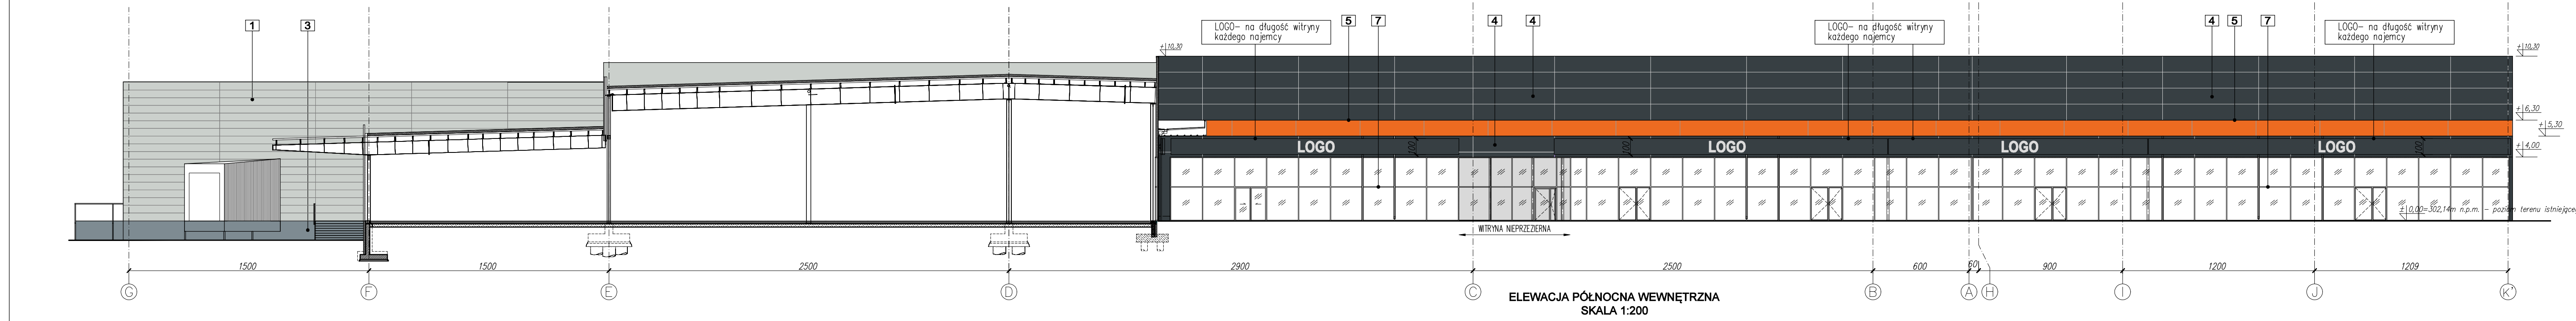


OZNACZENIA:

1	PANELE ELEWACYJNE MALOWANE SYSTEMOWE, KOLOR RAL 9008
2	TAKI, FARBIA ELEWACYJNA KOLOR RAL 9008
4	PŁYTA WARSZAWSKA KOLOR RAL 7016 (ciemno szary)
4A	PŁYTA WARSZAWSKA KOLOR RAL 7035 (ciemno szary)
4B	PŁYTA WARSZAWSKA KOLOR RAL 3020 (ciemny szary)
5	PANELE ALUMINIOWE 1000400 OK KOLOR RAL 2009 (pomarańczowy)
5A	PANELE ALUMINIOWE 1000400 OK KOLOR RAL 7016 (ciemno szary)
6	SŁUSZARKA, KOLOR RAL 7035 (ciemno szary)
7	WITRYNA ALUMINIOWA, KOLOR RAL 7016 (ciemno szary)

Projekt techniczny nie stanowi dokumentacji powykonawczej. Dokumentację powykonawczą należy wykonać zgodnie z art. 5. ust. 14. I et. 22. ust. 5. Prawo budowlane.

Do każdego z lokali w stanie deweloparskim zostały zapewnione podłoża instalacji sanitarnych, które umożliwiają realizację zaplecza socjalno-sanitarnego w ramach realizacji projektów lokali przebudowanych najemców.

OPRACOWANIE: mgr inż. arch. Dawid Małkowski
PRACOWNIA PROJEKTOWANIA I USŁUG INWESTYCYJNYCH ALFA
ul. Żwirki i Wigury 10, 01-651 Warszawa
tel. 22 626 10 10, 22 626 10 11, 22 626 10 12
www.alfapracownia.pl, biuro@alfapracownia.pl

OPRACOWANIE: mgr inż. arch. Agata Zygmunt-Sidor
PRACOWNIA PROJEKTOWANIA I USŁUG INWESTYCYJNYCH ALFA
ul. Żwirki i Wigury 10, 01-651 Warszawa
tel. 22 626 10 10, 22 626 10 11, 22 626 10 12
www.alfapracownia.pl, biuro@alfapracownia.pl