
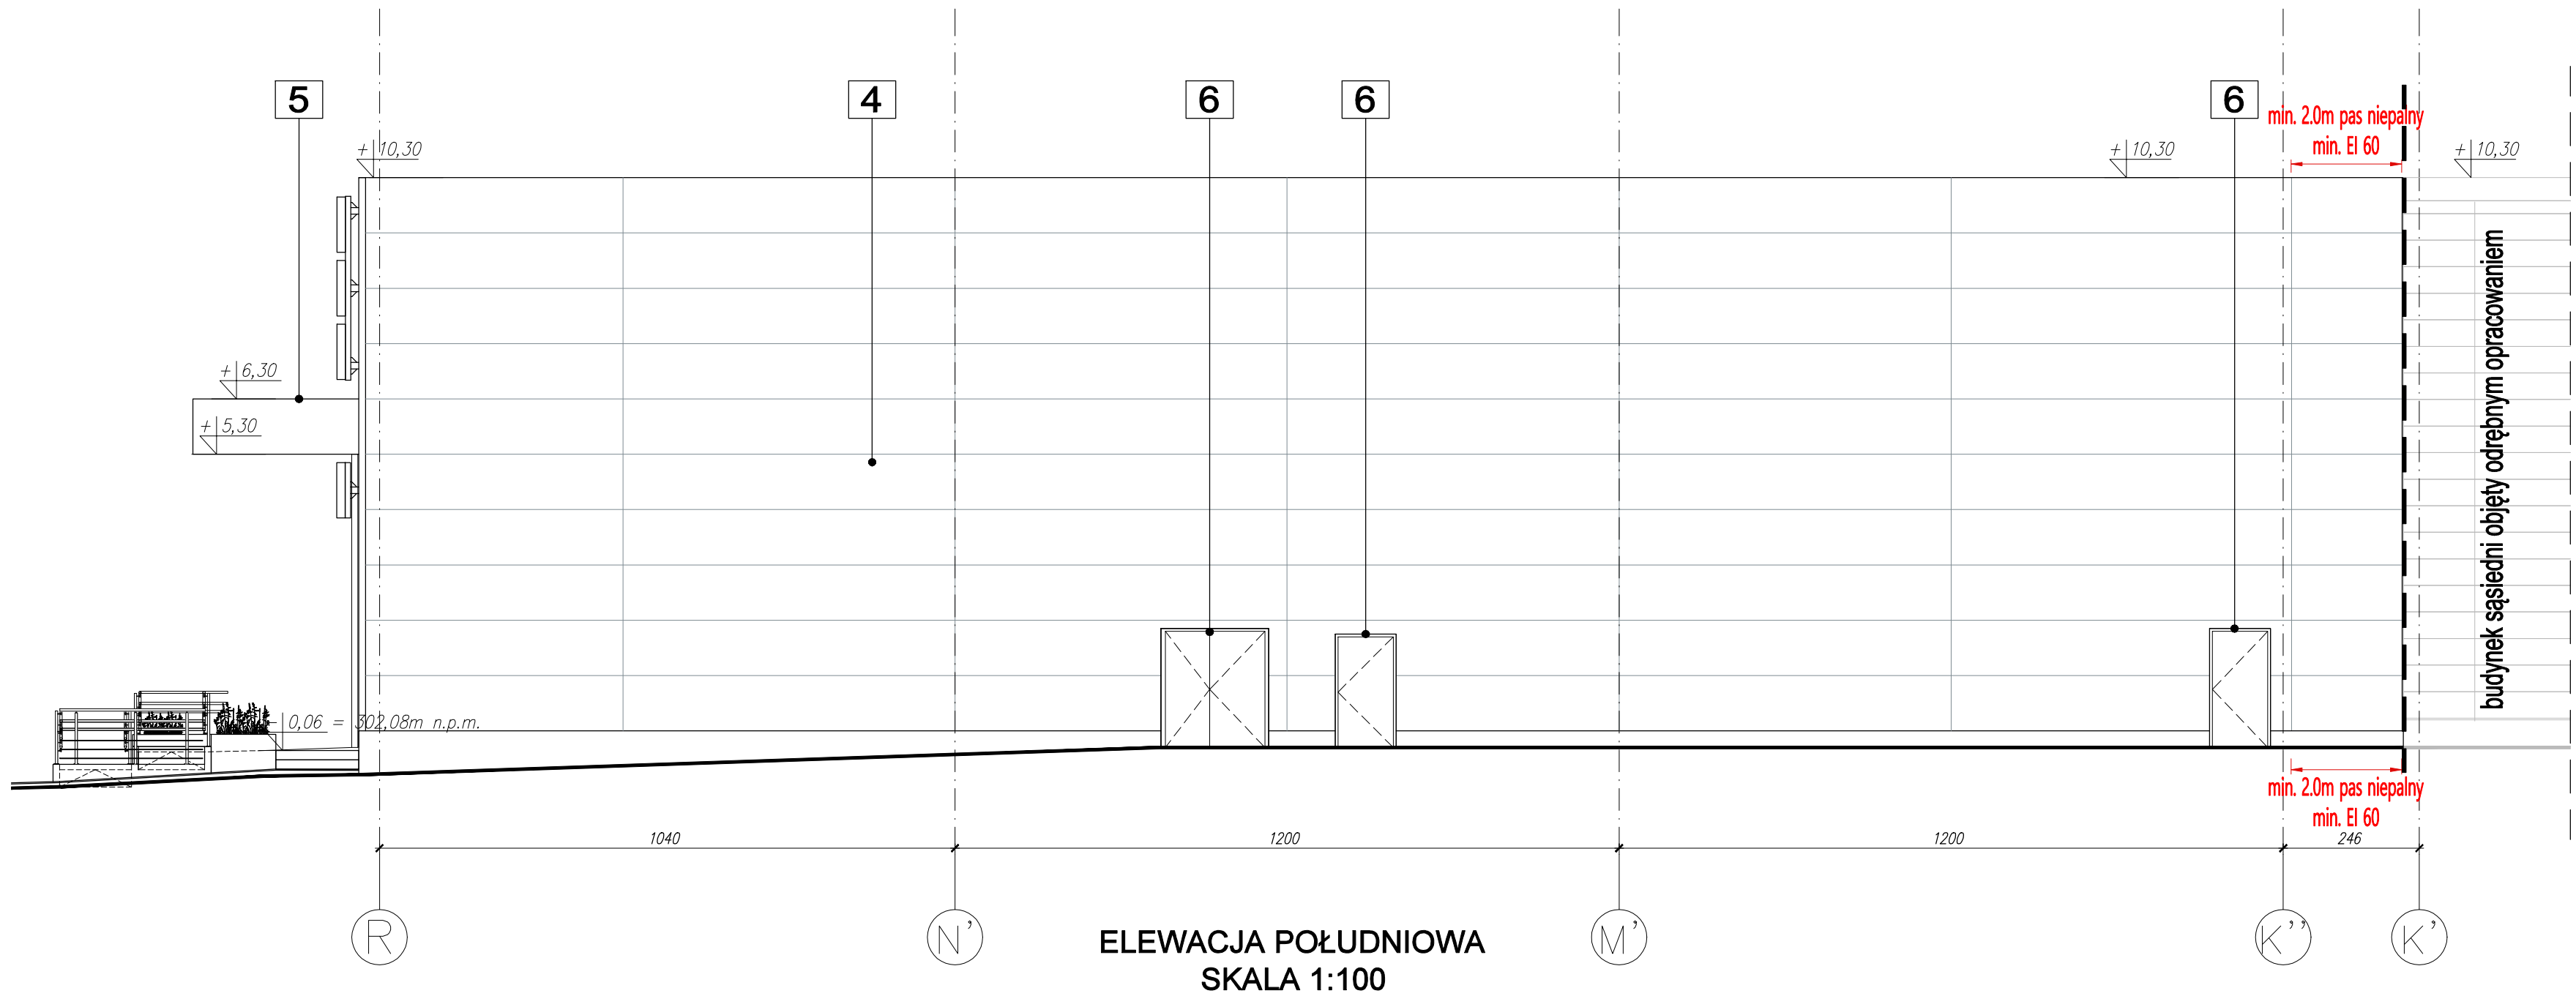
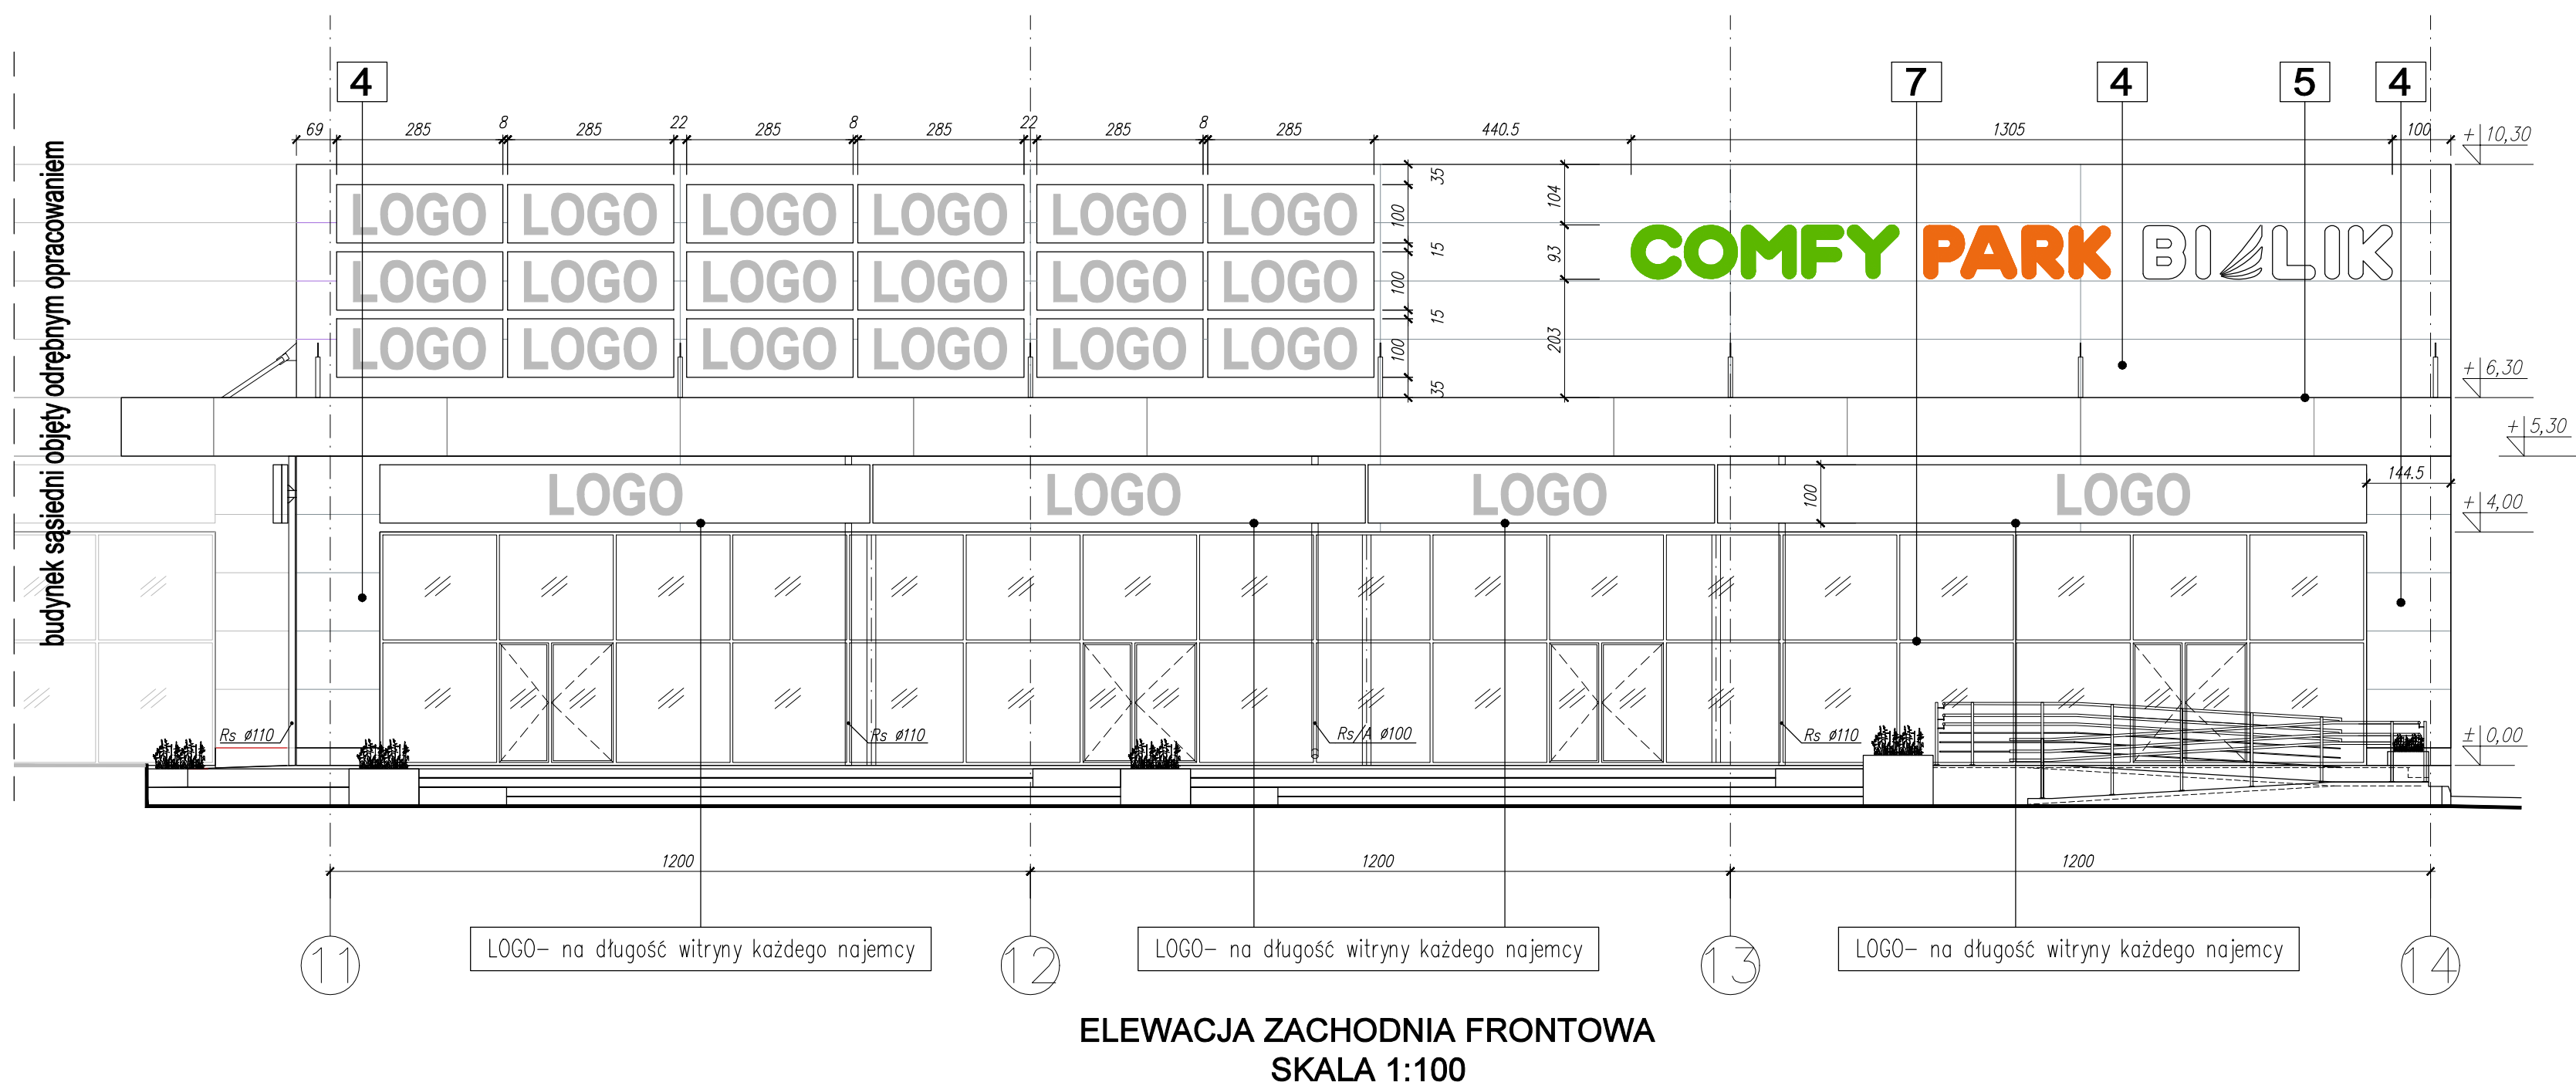


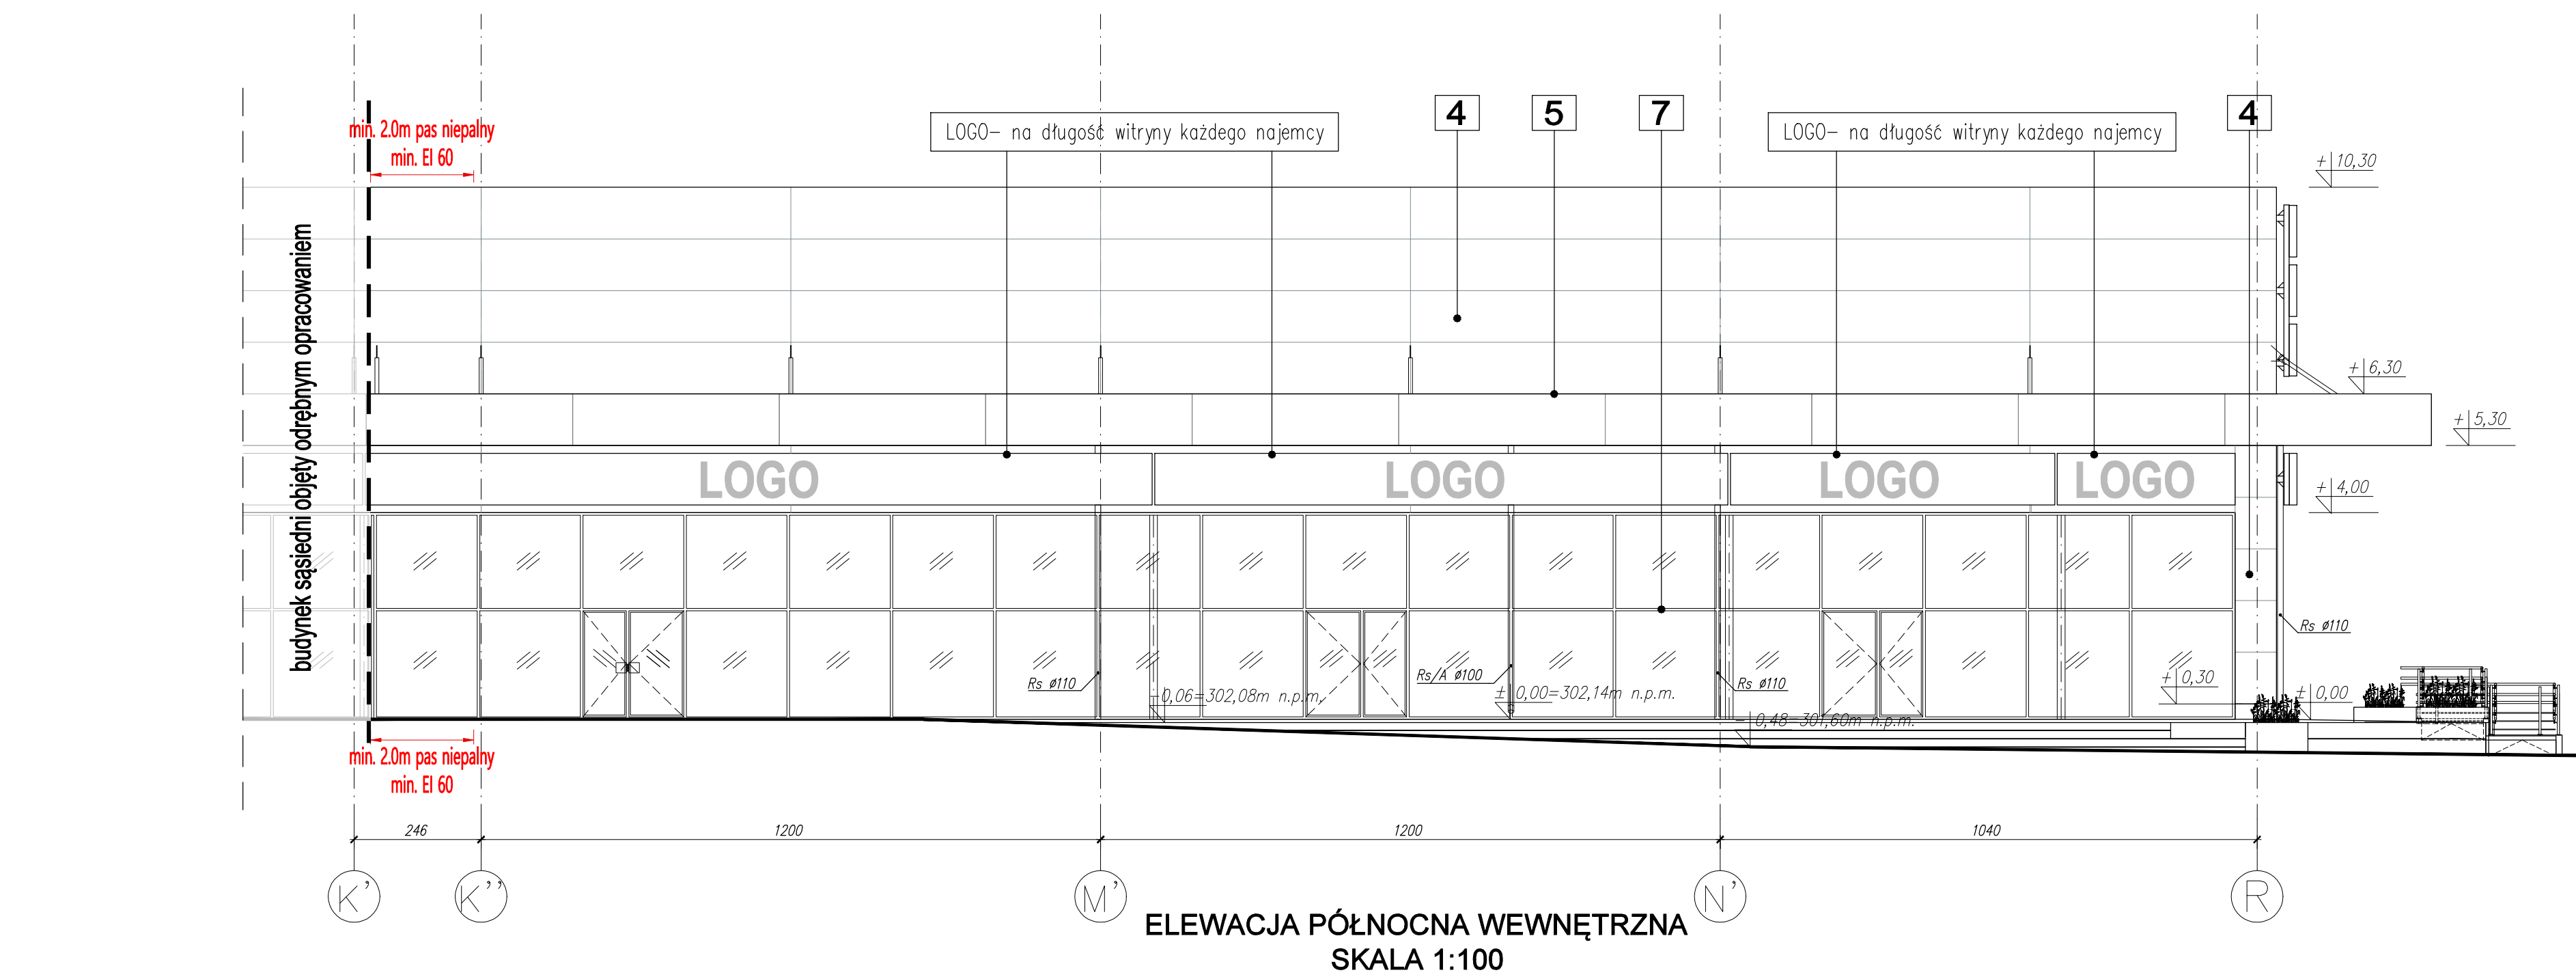

OZNACZENIA:-

4	PLYTA WARSTWOWA KOLOR RAL 7016 (ciemno szary)
5	PANELE ALUMINIOWE 100X400 CM, KOLOR RAL 2008 (pomarańczowy)
6	ŚLUSARKA, KOLOR RAL 7035 (jasno szary)
7	WITRYNA ALUMINIOWA, KOLOR RAL 7016 (ciemno szary)

Projekt techniczny nie stanowi dokumentacji powykonawczej.
Dokumentację powykonawczą należy wykonać zgodnie z art. 3. ust. 14.
i art. 22. ust. 8. Prawa budowlanego.

Do każdego z lokali w stanie deweloperskim zostały zapewnione
podejścia instalacji sanitarnych, które umożliwiają realizację zaplecza
socjalno-sanitarnego w ramach aranżacji projektów lokali przez
docelowych najemców.

KOPLOWANIE BEZ WZGLĘDU NA ZMIANĘ WZGLĘDNE PRACA AUTORSKA ZASTRZEŻONE

PRACOWNIA PROJEKTOWANIA
I USŁUG INWESTYCYJNYCH ALFA
Spółka z o.o. Spółka komandytowa
59-220 LECZNA, UL. KWIETNA 1B
+48 76 8525671 www.ppalfa.pl pracownia@ppalfa.pl

ALFA
PRACOWNIA

OBJEKT: BUDOWA BUDYNKU HANDLOWEGO
WRAZ Z NIEZBĘDNĄ INFRASTRUKTURĄ TECHNICZNĄ (...)
BIEŁSKO BIAŁA OBRĘB STARE BIEŁSKO, UL. WARSZAWSKA, DZ. NR 47/25, 47/26 I 60/1

MEJ NAWISKO PROJEKTANTA
PROJEKTANT:
mgr inż. arch. Dawid Małkowski
uprawnienia budowlane do projektowania bez ograniczeń
w specjalności architektonicznej nr 19/DSONK/2012

SPRAWDZAJĄCY:
mgr inż. arch. Agata Zygmunt-Sidor
uprawnienia budowlane do projektowania bez ograniczeń
w specjalności architektonicznej nr 87/DSONK/2018

ASYSTENT PROJEKTANTA:

Tytuł rysunku: BRWA

ELEWACJE ARCHITEKTURA

ID PROJEKTU STADIUM DATA SKALA NR RYS
V-23 PT 07.03.24 1:100 301/A