


ZADASZENIE WEJŚCIA DLA KLIENTÓW	D2
membrana PCV	1,5mm
plyta OSB (dopuszcza się zastosowanie zamiennie)	15mm
paraizolacja – folia PE	2x0,2mm
blacha trapezowa Pruszyński T160 gr. 0,88	16cm
sufit z paneli Omega Punto	–

D4	DACH
1,5mm	membrana PCV
27cm	wełna mineralna min. $\lambda=0,04$
1,5mm	paraizolacja – folia PE
5cm	blacha trapezowa powlekana, kolor RAL 9010
–	konstrukcja stalowa, malowana, kolor RAL 9010
–	zabezpieczona do odporności ogniowej R30
–	sufit podwieszany – wg indywidualnych proj. wnętrz

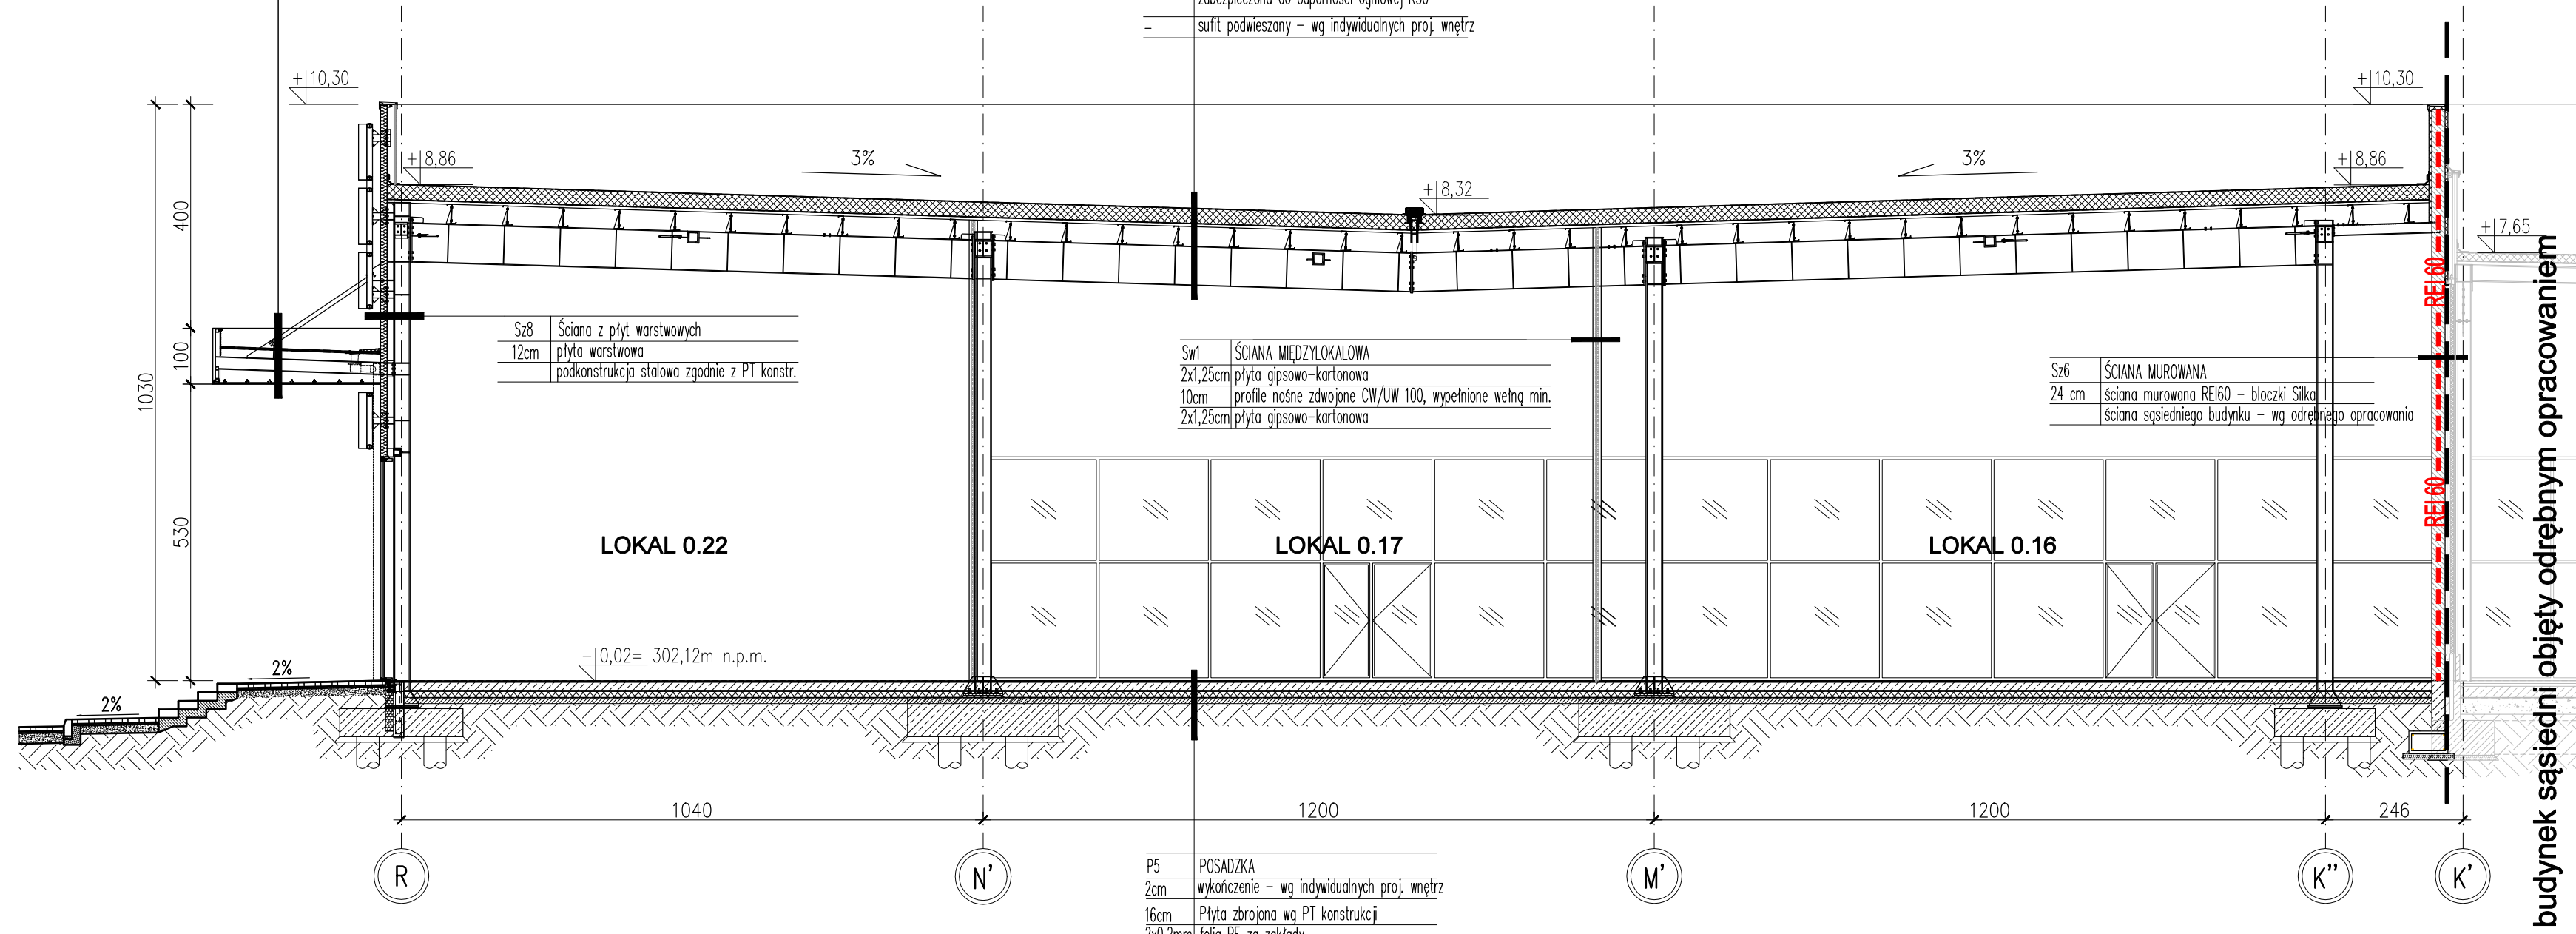

P5	POSADZKA
2cm	wykończenie – wg indywidualnych proj. wnętrz
16cm	Płyta zbrojona wg PT konstrukcji
2x0,2mm	folia PE za zakładki
12cm	Styropian twardy EPS 200
2x0,2mm	folia PE za zakładki
10cm	chudy beton podkładowy
–	grunt rodzimy

Oznaczenia

--REI 60--

ściana o klasie odporności ogniowej REI 60

budynek sąsiedni objęty odrębnym opracowaniem

Projekt techniczny nie stanowi dokumentacji powykonawczej.
Dokumentację powykonawczą należy wykonać zgodnie z art. 3. ust. 14.
i art. 22. ust. 8. Prawa budowlanego.

KOPIOWANIE BEZ PISEMNEJ ZGODY AUTORA ZABRONIONE PRAWA AUTORSKIE ZASTRZEŻONE

**PRACOWNIA PROJEKTOWANIA
I USŁUG INWESTYCYJNYCH ALFA**
Spółka z o.o. Spółka komandytowa
59-220 LEGNICA, ul. ŁOKIETKA 1B
+48 76 8525671 www.ppalfa.pl pracownia@ppalfa.pl

OBIEKT: **BUDOWA BUDYNKU HANDLOWEGO
WRAZ Z NIEZBĘDĄ INFRASTRUKTURĄ TECHNICZNĄ (...)**
BIELSKO BIAŁA OBRĘB STARE BIELSKO, UL. WARSZAWSKA, DZ. NR 47/25, 47/26 I 60/1

IMIĘ I NAZWISKO PROJEKTANTA: **mgr inż. arch. Dawid Małkowski**
PROJEKTANT:
uprawnienia budowlane do projektowania bez ograniczeń
w specjalności architektonicznej nr 18/DSOKK/2012

SPRAWDZAJĄCY: **mgr inż. arch. Agata Zygmunt-Sidor**
uprawnienia budowlane do projektowania bez ograniczeń
w specjalności architektonicznej nr 87/DSOKK/2018

ASYSTENT PROJEKTANTA:

TYTUŁ RYSUNKU: **PRZEKRÓJ B-B**
BRANŻA: **ARCHITEKTURA**

ID PROJEKTU	STADIUM	DATA	SKALA	NR RYS
V-23	PT	07.03.24	1:100	201/A