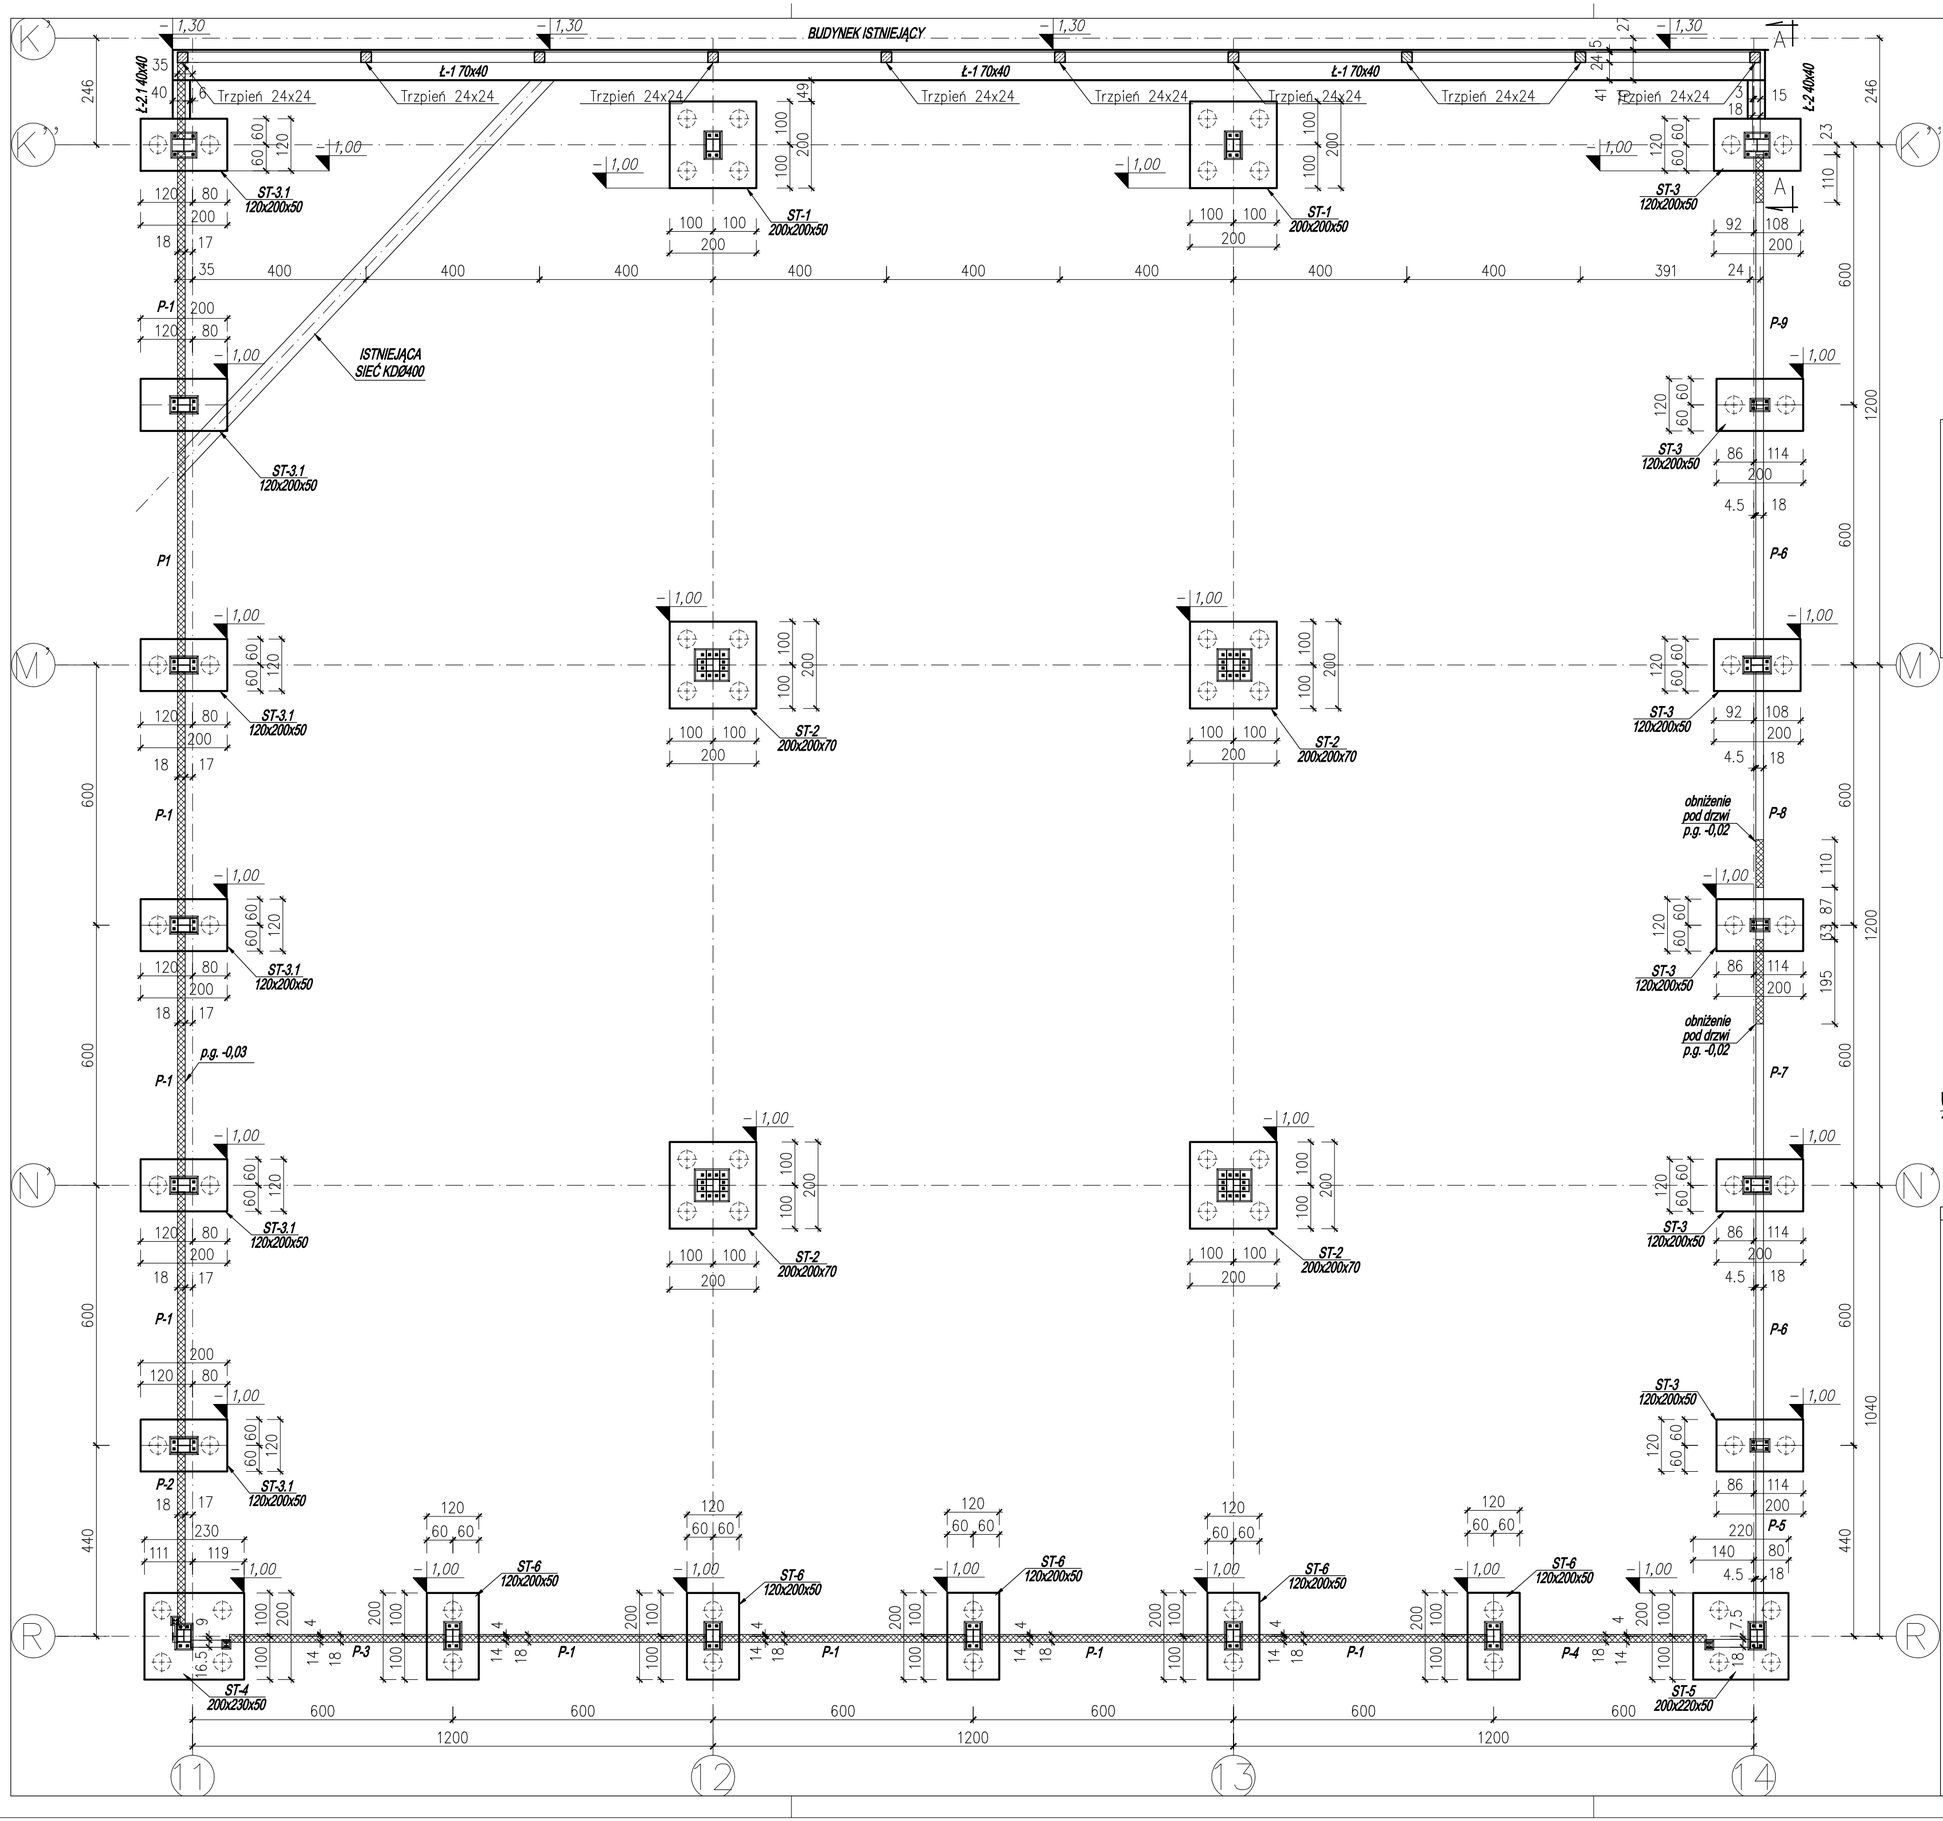

LEGENDA

- podwalina do poziomu +0,30m
- obniżenie podwaliny do poziomu −0,02m pod drzwi i fasady szklane
- mikropale średnicy 280mm

BETON C25/30
STAL ZBROJENIOWA:
A-IIIN: B500SP
OTULINY:
min. 50mm

UWAGI:

1. **Pod fundamentami zastosowano mikropale o średnicy 280mm. Projekt palowania wykona wykonawca robót.**

Projekt techniczny nie stanowi dokumentacji powykonawczej. Dokumentację powykonawczą należy wykonać zgodnie z art. 3. ust. 14. i art. 22. ust. 8. Prawa budowlanego.

KOPIOWANIE BEZ PISEMNEJ ZGODY AUTORA ZABRONIONE PRAWA AUTORSKIE ZASTRZEŻONE

PRACOWNIA PROJEKTOWANIA I USŁUG INWESTYCYJNYCH ALFA
Spółka z o.o. Spółka komandytowa
59-220 LEGNICA, ul. ŁOKIETKA 18
+48 76 8525671 www.ppalfa.pl pracownia@ppalfa.pl
ALFA PRACOWNIA

OBIEKT:
BUDOWA BUDYNKU HANDLOWEGO
WRAZ Z NIEZBĘDNĄ INFRASTRUKTURĄ TECHNICZNĄ (...)
BIELSKO BIAŁA OBRĘB STARE BIELSKO, UL. WARSZAWSKA, DZ. NR 47/24 I 60/1

IMIĘ I NAZWISKO PROJEKTANTA	PODPIS
PROJEKTANT: **mgr inż. Daniel Mikutaniec** uprawnienia budowlane do projektowania bez ograniczeń w specjalności konstrukcyjno - budowlanej nr 198/DOŚ/12	
SPRAWDZAJĄCY: **mgr inż. Jarosław Kadecki** uprawnienia budowlane do projektowania bez ograniczeń w specjalności konstrukcyjno - budowlanej nr 89/91/Lw	
ASYSTENT PROJEKTANTA: **mgr inż. Andrzej Popiel**	

TYTUŁ RYSUNKU	BRANŻA
RZUT FUNDAMENTÓW	KONSTRUKCJA

ID PROJEKTU	STADIUM	DATA	SKALA	NR RYS
V-23	PT	07.03.24	1:100	101/K

A2 poziomo