


Ściana oporowa
BL12-86
L130/100/99,5-kl.5

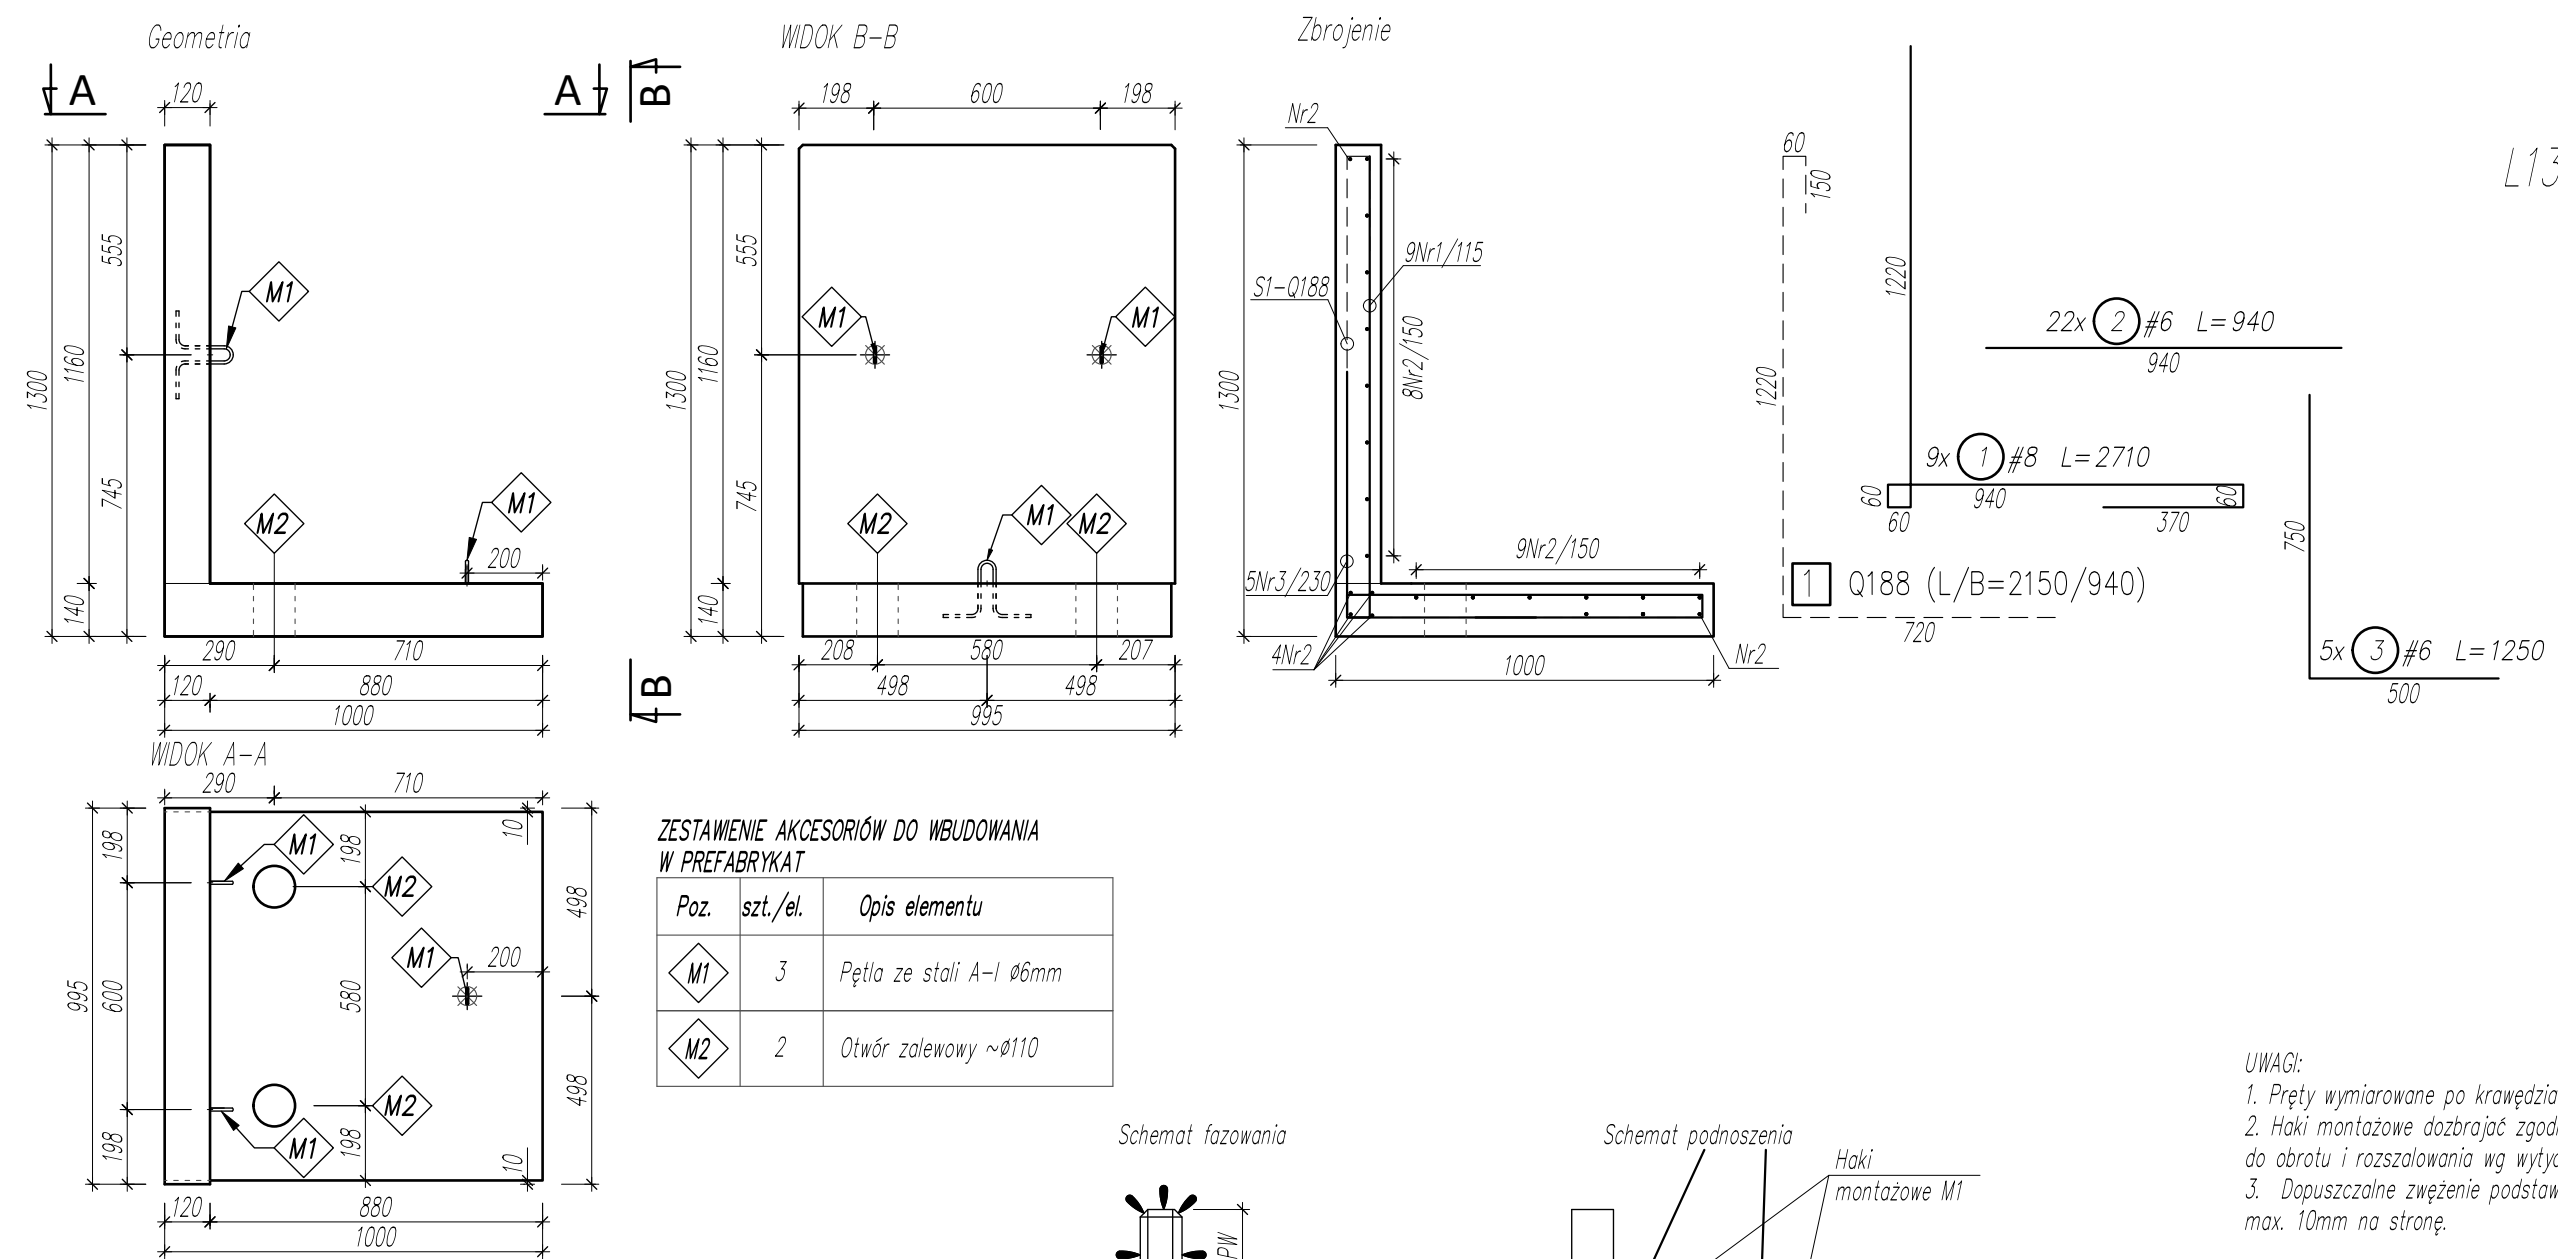

UWAGI:
1. Pręty wymiarowane po krawędziach zewnętrznych.
2. Haki montażowe dozbrajać zgodnie z zaleceniami producenta. Haki do obrotu i rozszalowania wg wytycznych kierownika produkcji
3. Dopuszczalne zwężenie podstawy max. 10mm na stronę.

Nazwa firmy / "BET"	ilość

UWAGI:
-Klasy obciążeń patrz rysunek:
"Ściany oporowe-Schematy statyczne dla klas obciążenia 1 ,2, 3, 4, 5."
-Poziom widoczności patrz rysunek
"Ściany oporowe-Warianty wykonania – poziom widoczności"
-Dodatkowe akcesoria patrz rysunek
"Ściany oporowe-Warianty wykonania – Dodatkowe akcesoria"

BETON: C30/37 W8 F150
STAL: A-IIIIN (RB 500)
OTULINY: 30mm,
50mm od spodu stopy
OBJĘTOŚĆ BETONU:0,277 m3
MASA ELEMENTU:692,5 kg
KLASA OBCIĄŻENIA:5.

ZESTAWIENIE STALI ZBROJENIOWEJ									
Element	Nr pręta	# / f	Gat. stali	Ilość [szt]	Długość [mm]	A-IIIIN - łączna długość [m]			
						6	8	10	12
BL12-86 L130/100/99,5	1	8	A-IIIIN	9	2 710	-----	24,39	-----	-----
	2	6	A-IIIIN	22	940	20,68	-----	-----	-----
	3	6	A-IIIIN	5	1 250	6,25	-----	-----	-----
Długość łączna					[m]	26,93	24,39	0,00	0,00
Masa jednostkowa					[kg/m]	0,222	0,395	0,617	0,889
Masa łączna prętów					[kg]	5,98	9,64	0,00	0,00
						15,6			
SIATKI ZBROJENIOWE									
Nr siatki		Długość [mm]		Szerokość [mm]		pole	m. jedn.	ilość	masa
		[mm]		[mm]		[m2]	[kg/m2]	[szt.]	[kg]
S1	188	2150		940		2,02	3,01	1	6,08
Masa łączna siatek					[kg]	6,1			
Razem stal zbrojeniowa w elemencie					[kg]	21,7			

WYKONAWCA
PROJEKTU:

Pracownia Projektowa Firmy BETARD
Długoleka, ul. Polna 30
tel.: 071 315 20 09

Tytuł rysunku:
pełny

Ściana oporowa L130/100/99,5-kl.5
BL12 - 86

Tytuł rysunku:
BL12 - 86