



DASZEK - PODKONSTRUKCJA

-  MARKA M1 – KĄTOWNIK ALU. 100x50x3 SUROWY – ODCINKOWO


 MARKA M2 – KĄTOWNIK ALU. 50x50x2 SUROWY – ODCINKOWO

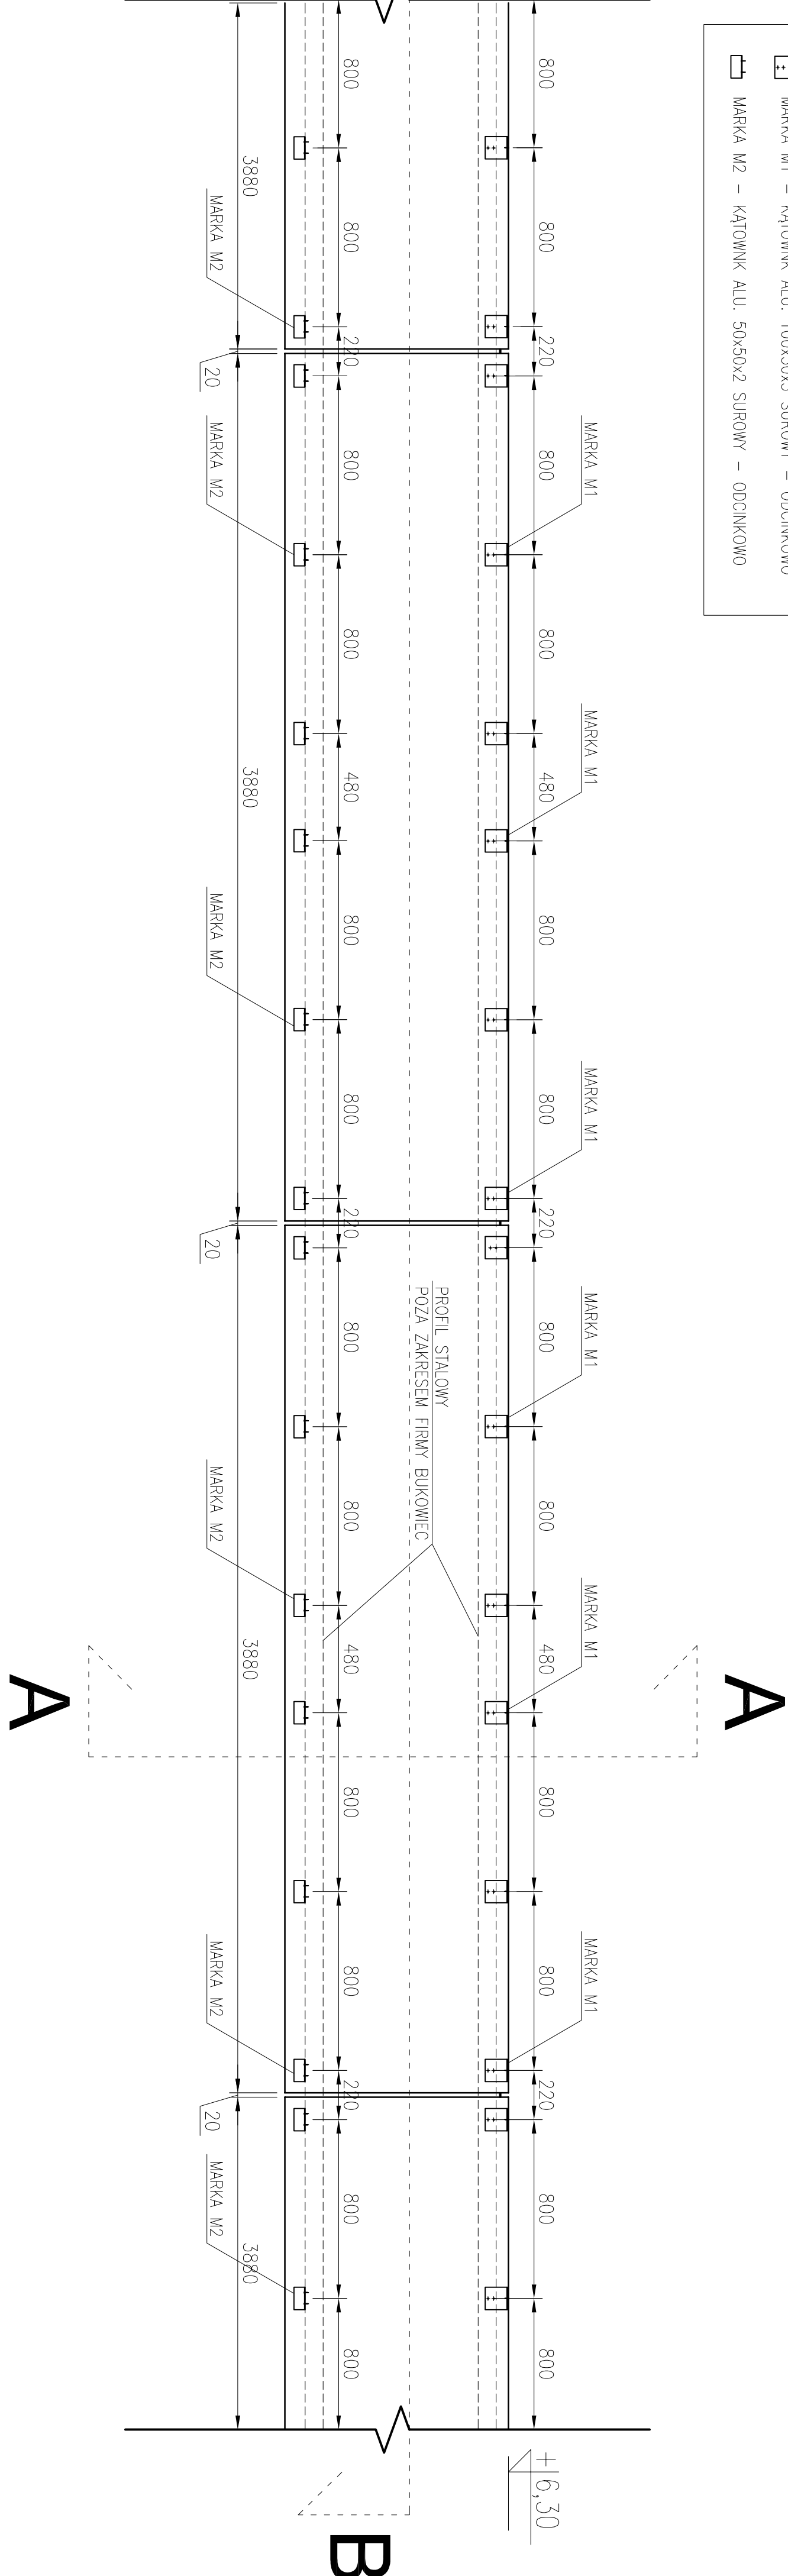

PRZEKRÓJ B-B

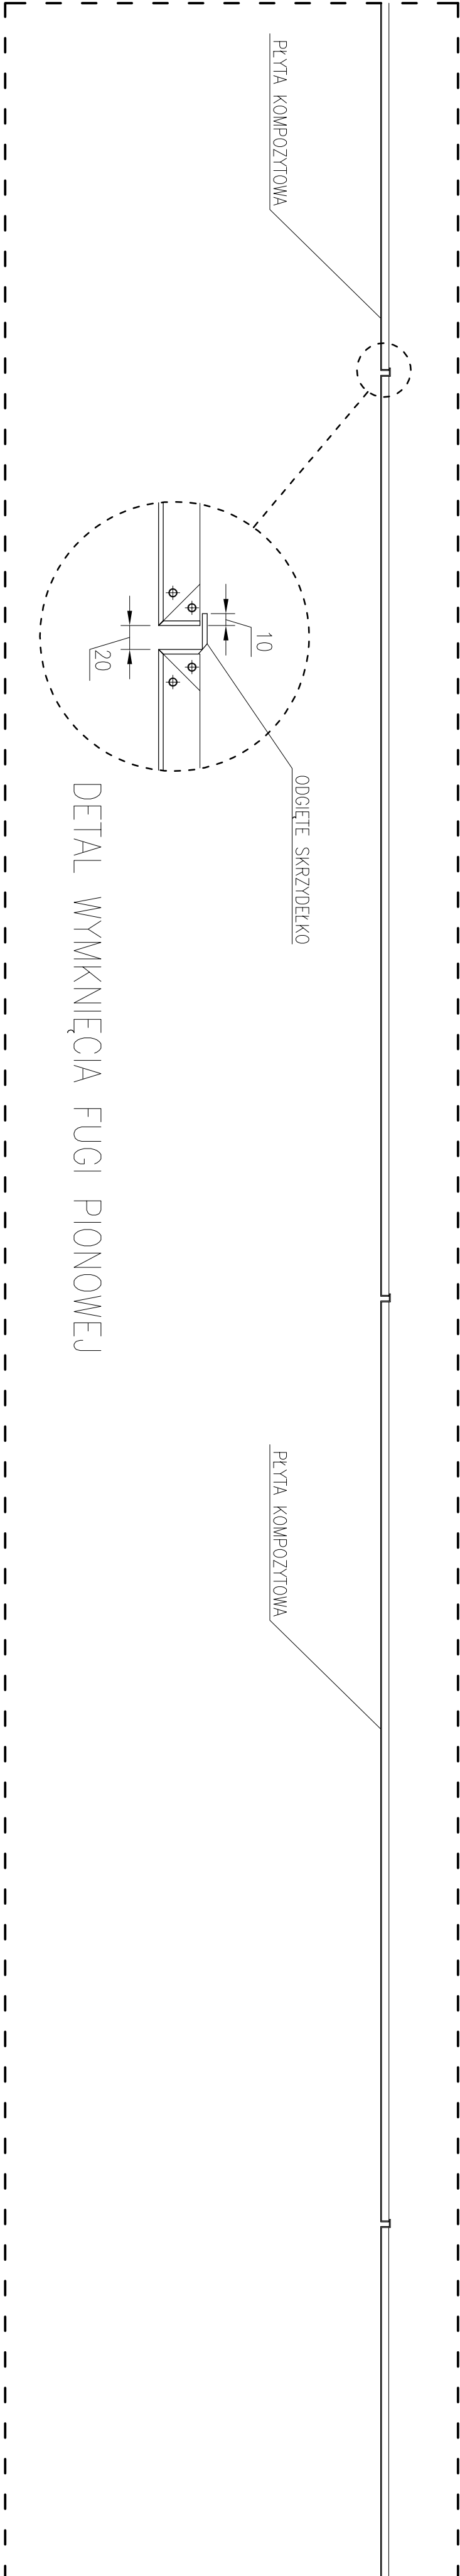

PRZEKRÓJ A-A
1:10

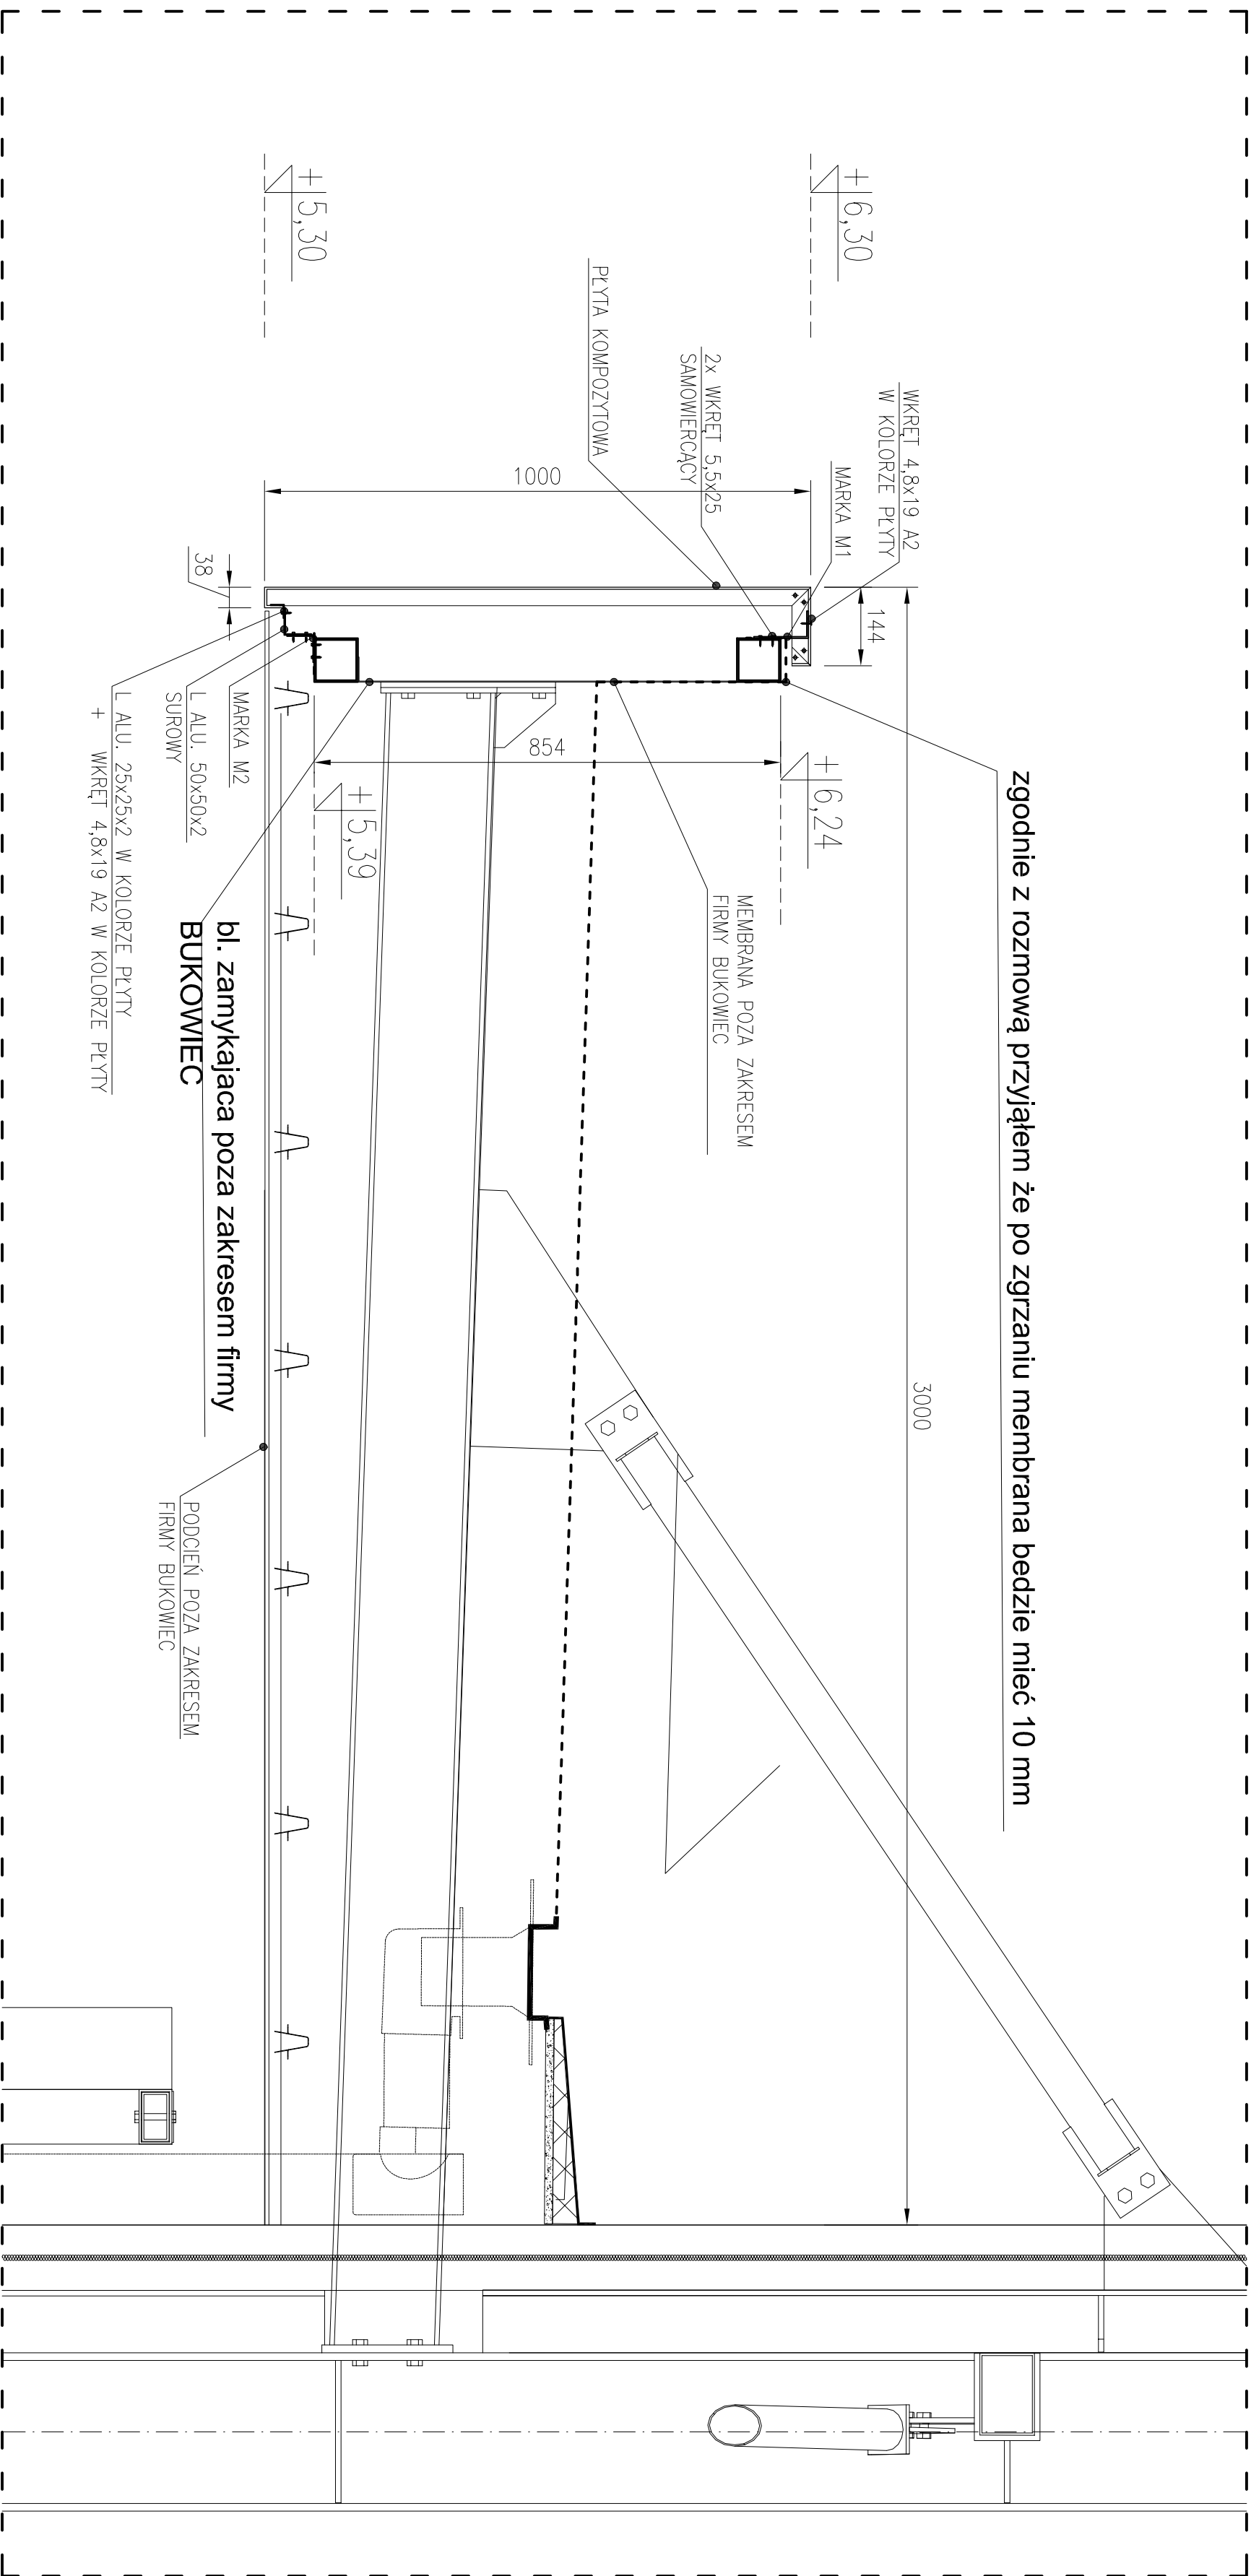

UWAGA:

POZIOM GÓRNEJ BELKI STALOWEJ NIE MOŻE PRZEKROCYĆ RZĘDNEJ 6,24m

PROJEKT: DOKUMENTACJA WYKONAWCZA ELEWACJI WENTYLACYJNEJ DŁA PRZEBUDOWY BUDYNKU HANDLOWEGO BUDOWA I WYKONANIE	PRACOWNIA PROJEKTOWA PRACOWNIA PROJEKTOWA KRAJEK 14-32-140 Lipnik TEL. 508 440 904, 505 555 646 e-mail: biuro@krajeckipracownia.pl			INWESTOR: ALPES GŁÓWNY PROJEKTANT:	
	PRACOWNIA PROJEKTOWA PRACOWNIA PROJEKTOWA KRAJEK 14-32-140 Lipnik			ZAKRES PROJEKTU: ELEWACJA WENTYLACYJNA	
	BUDOWA: DATA: P.M.			ALUMINIUM Maj 2024	
	NR RYSUNKU 10			DETAL PODKONSTRUKCJI POD ELEWACJĘ DŁASZU	