

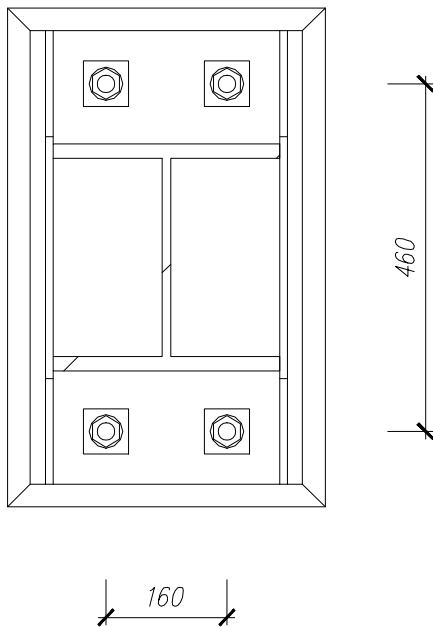
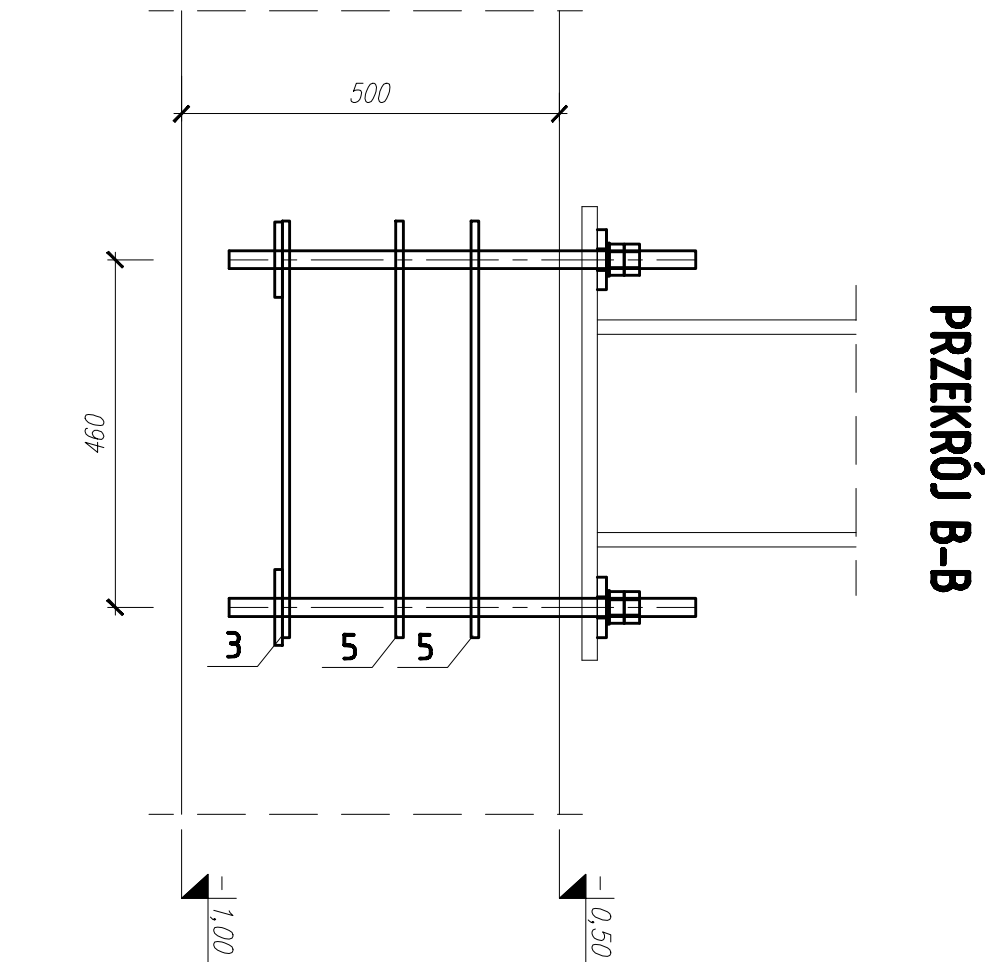
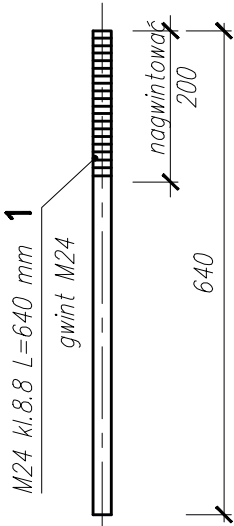


KOTEW K-2 - 15 szt.
skala 1:10

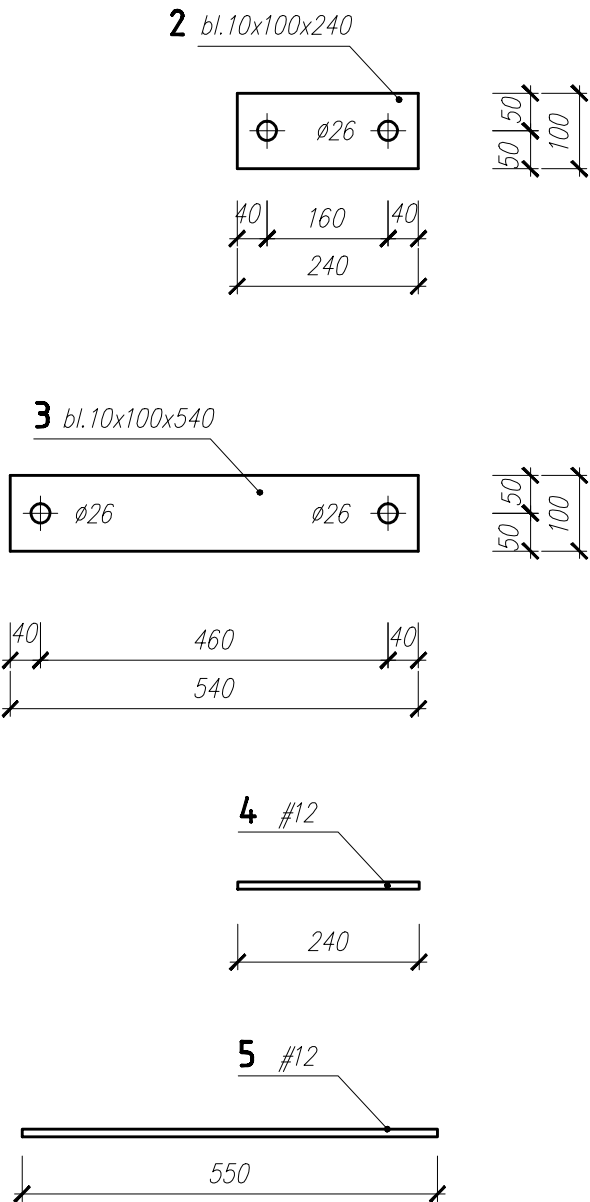

PRZEKRÓJ A-A

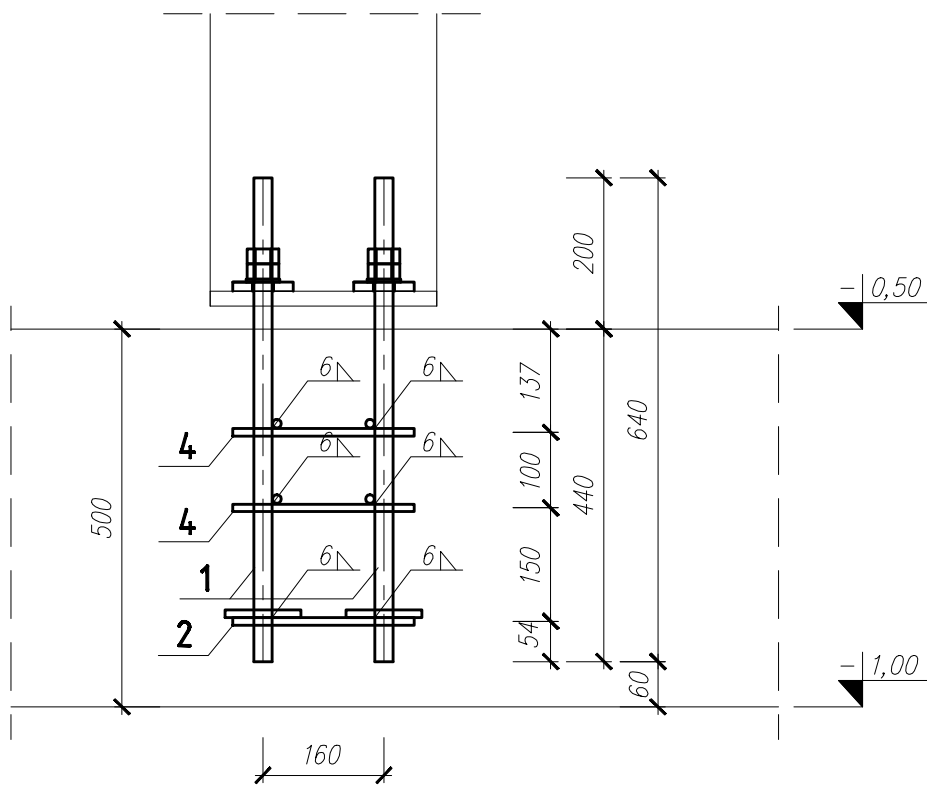

ZESTAWIENIE STALI PROFILOWEJ KOTEW K-2						
Poz.	Profil	Długość [mm]	Ilość [szt.]	Masa jedn. [kg/m]	Masa [kg]	Materiał
1	pręt M24 kl.8.8	640	4	3,55	9.09	8.80
2	bl.10x100x240	240	2	7,85	3.77	S235
3	bl.10x100x540	540	2	7,85	8.48	S235
4	#12	240	4	0,888	0.85	B500SP
5	#12	550	4	0,888	1.95	B500SP
Masa całkowita [kg] dla szt.				1	24.14	
Masa całkowita [kg] dla szt.				15	362.10	

STAL KONSTRUKCYJNA S235

KOPIOWANIE BEZ PISEMNEJ ZGODY AUTORA ZABRONIONE				PRAWA AUTORSKIE ZASTRZEŻONE	
D					
C					
B					
A					
IND.	DATA:	AUTOR:	OPIS ZMIAN:		
KOPIOWANIE BEZ PISEMNEJ ZGODY AUTORA ZABRONIONE					
PRAWA AUTORSKIE ZASTRZEŻONE					
PRACOWNIA PROJEKTOWANIA I USŁUG INWESTYCYJNYCH ALFA					
Spółka z o.o. Spółka komandytowa					
59-220 LEONICA, ul. ŁOKIETKA 18					
+48 76 8525671 www.ppalfa.pl pracownia@ppalfa.pl					
PRACOWNIA					
OBIEKT: PRZEBUDOWA BUDYNKU HANDLOWEGO					
BIELSKO BIAŁA					
UL. WARSZAWSKA 180					
IMIĘ I NAZWISKO:					
PROJEKTANT:					
mgr inż. Grzegorz Sośnicki					
uprawnienia budowlane do projektowania bez ograniczeń					
w specjalności konstrukcyjno - budowlanej nr 206/DOS/14					
SPRAWDZAJĄCY:					
OPRACOWANIE:					
TYTUŁ RYSUNKU:					
BRANŻA:					
KOTEW K-2 - ETAP 2					
KONSTRUKCJA					
ID PROJEKTU	STADIUM	DATA	SKALA	NR RYS	
V-23	PW	15.12.2023	1:10	K10/002	
NAZWA PLIKU				ID REWIZJI	
V-23_PW_N_K10_KOTEW K-2_ETAP_2-002 -002				-	