

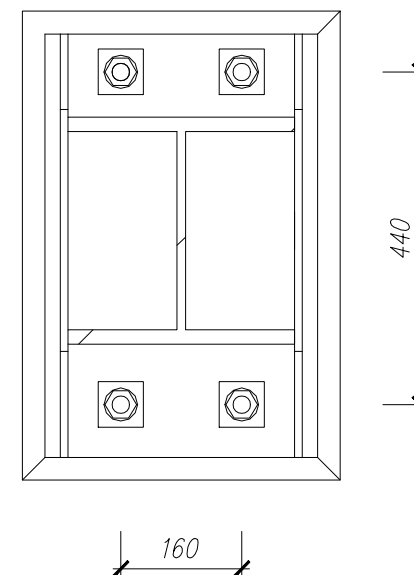
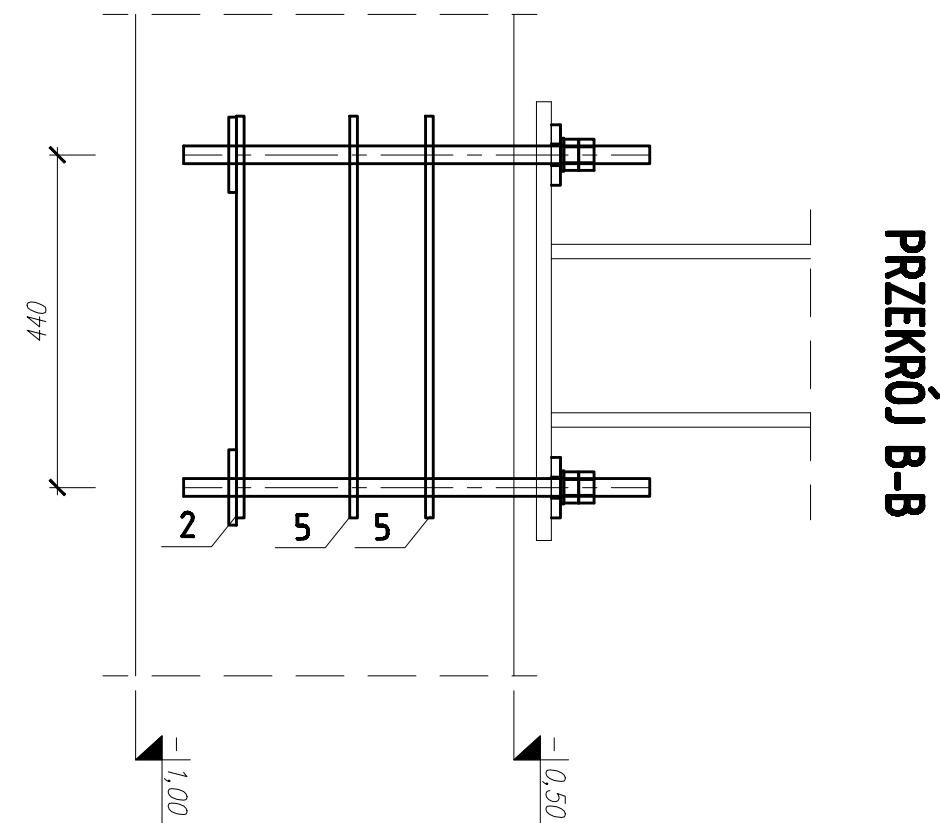


KOTEW K-4 - 1 szt.
skala 1:10

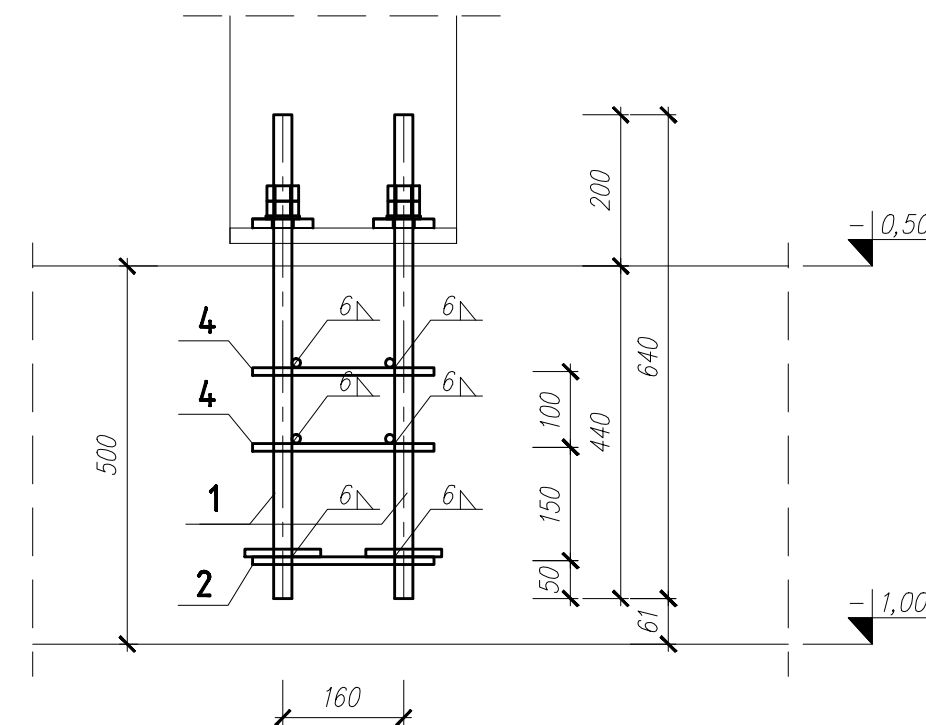

PRZEKRÓJ A-A

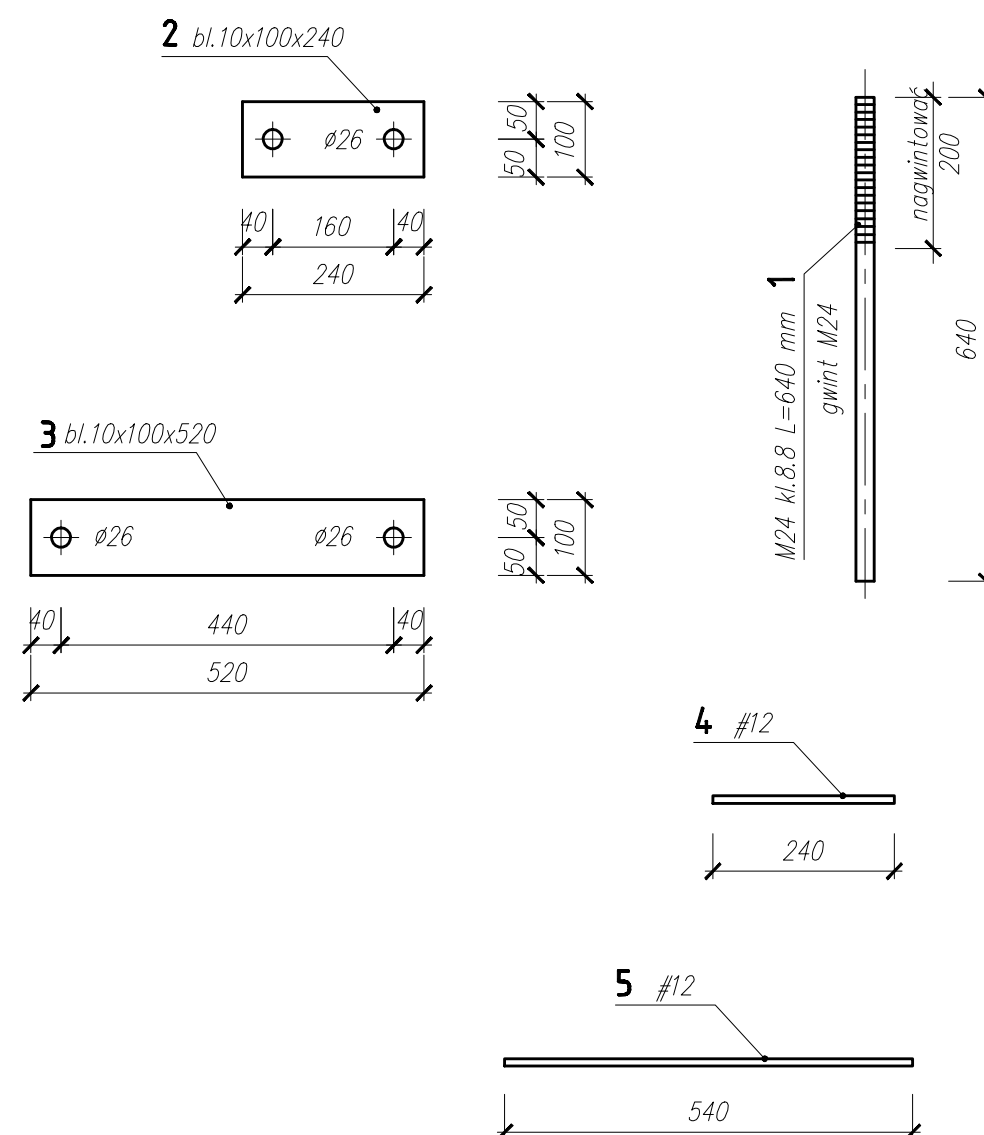

ZESTAWIENIE STALI PROFILOWEJ KOTEW K-4						
<i>Poz.</i>	<i>Profil</i>	<i>Długość [mm]</i>	<i>Ilość [szt.]</i>	<i>Masa jedn. [kg/m]</i>	<i>Masa [kg]</i>	<i>Materiał</i>
1	pręt M24 kl.8.8	640	4	3,55	9.09	8.80
2	bl.10x100x240	240	2	7,85	3.77	S235
3	bl.10x100x520	520	2	7,85	8.16	S235
4	#12	240	4	0,888	0.85	B500SP
5	#12	540	4	0,888	1.92	B500SP
Masa całkowita [kg] dla szt.				1	23.79	
Masa całkowita [kg] dla szt.				1	23.79	

STAL KONSTRUKCYJNA S235

KOPLOWANIE BEZ PISEMNEJ ZGODY AUTORA ZABRONIONE			PRAWA AUTORSKIE ZASTRZEŻONE
D			
C			
B			
A			
IND.	DATA:	AUTOR:	OPIS ZMIAN:

**PRACOWNIA PROJEKTOWANIA
I USŁUG INWESTYCYJNYCH ALFA**
Spółka z o.o. Spółka komandytowa
59-220 LEGNICA, ul. ŁOKIETKA 18
+48 76 8525671 www.ppalfa.pl pracownia@ppalfa.pl



OBIEKT: PRZEBUDOWA BUDYNKU HANDLOWEGO
BIELSKO BIAŁA
UL. WARSZAWSKA 180

IMIE I NAZWISKO:	PODPIS:
PROJEKTANT: mgr inż. Grzegorz Sośnicki uprawnienia budowlane do projektowania bez ograniczeń w specjalności konstrukcyjno - budowlanej nr 208/DGŚ/14	
SPRAWDZAJĄCY:	
OPRACOWANIE:	

TYTUŁ RYSUNKU:				BRANŻA:	
KOTEW K-4 - ETAP 2				KONSTRUKCJA	
ID PROJEKTU	STADIUM	DATA	SKALA	NR RYS	
V-23	PW	15.12.2023	1:10	K10/004	
NAZWA PLIKU				ID REWIZJI	
V-23_PW_N_K10_KOTEW K-4_ETAP_2-004 -004				-	