
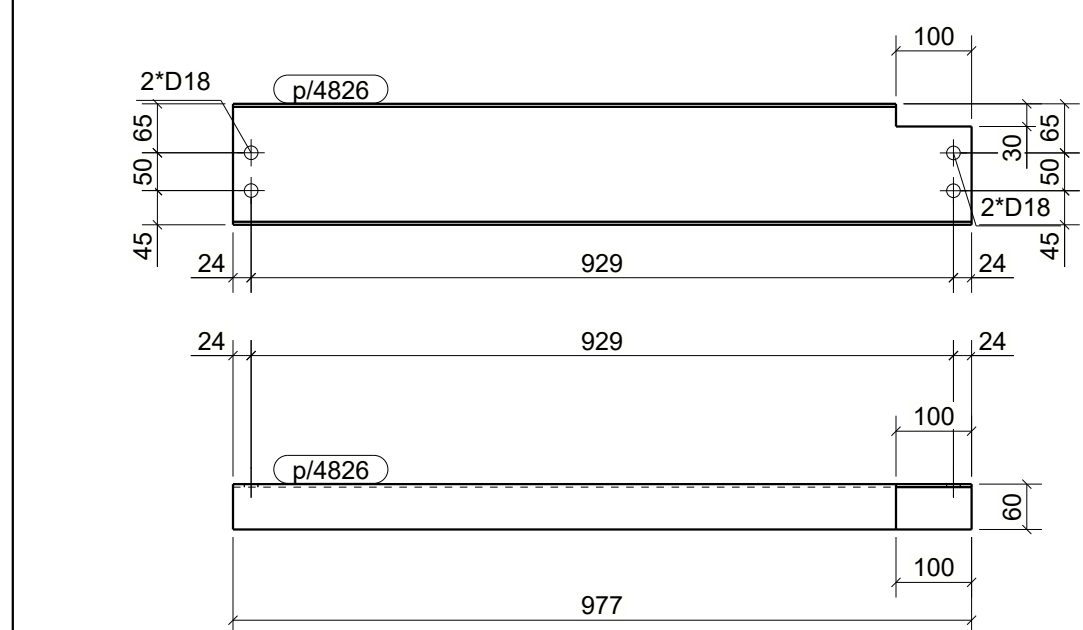
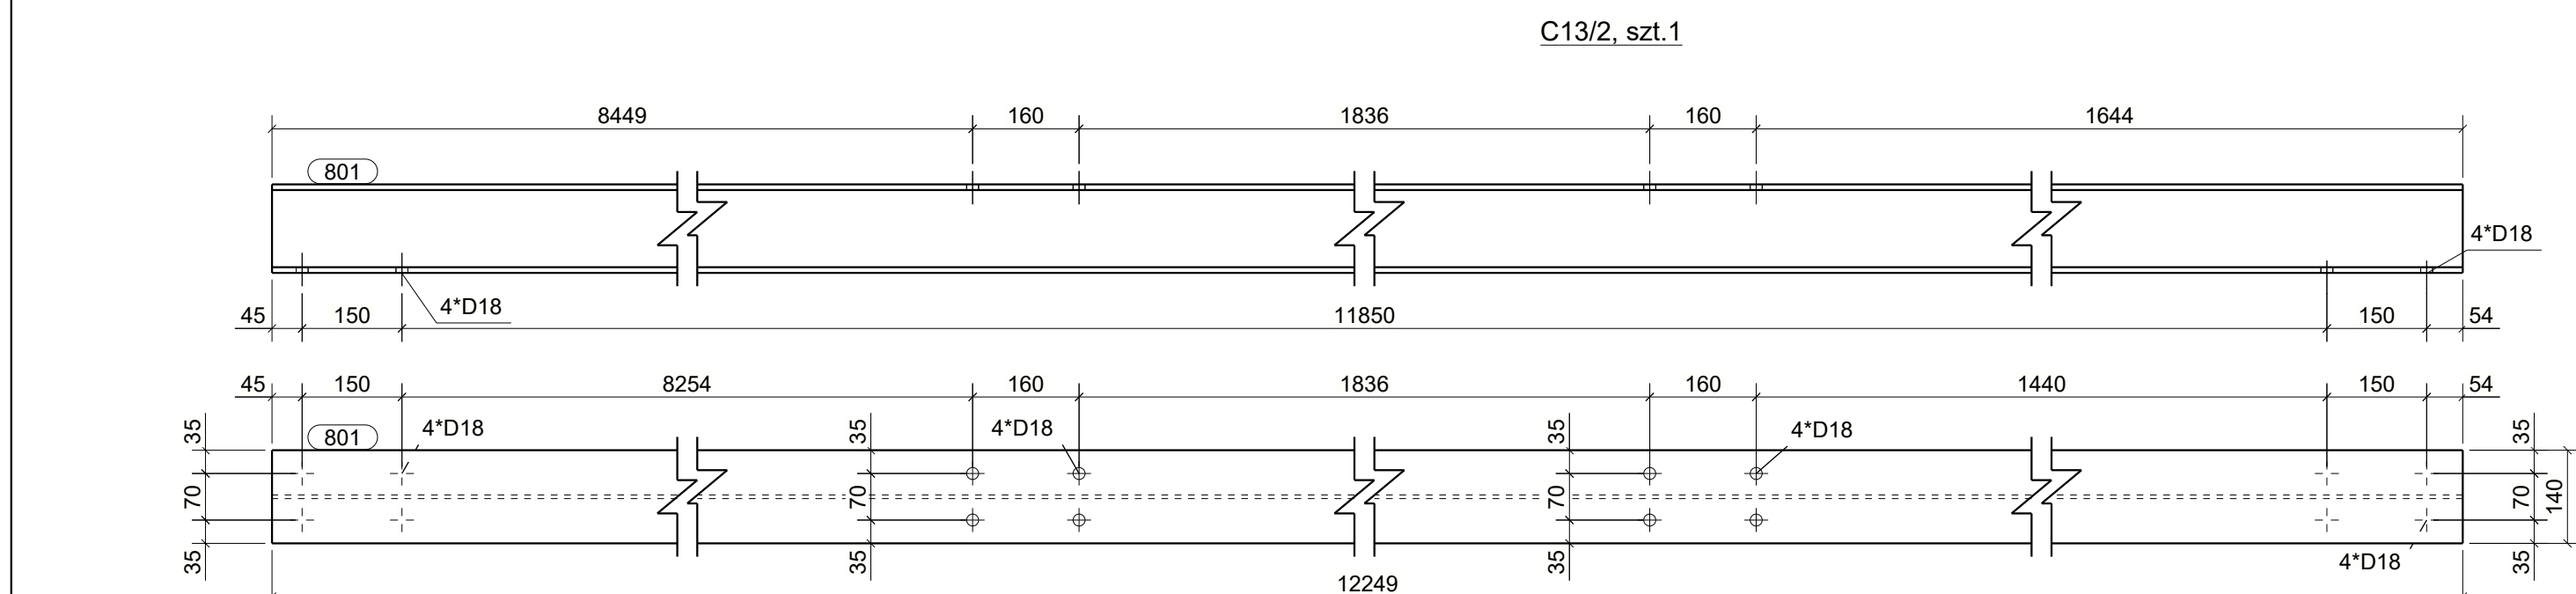



C13/1, szt.1

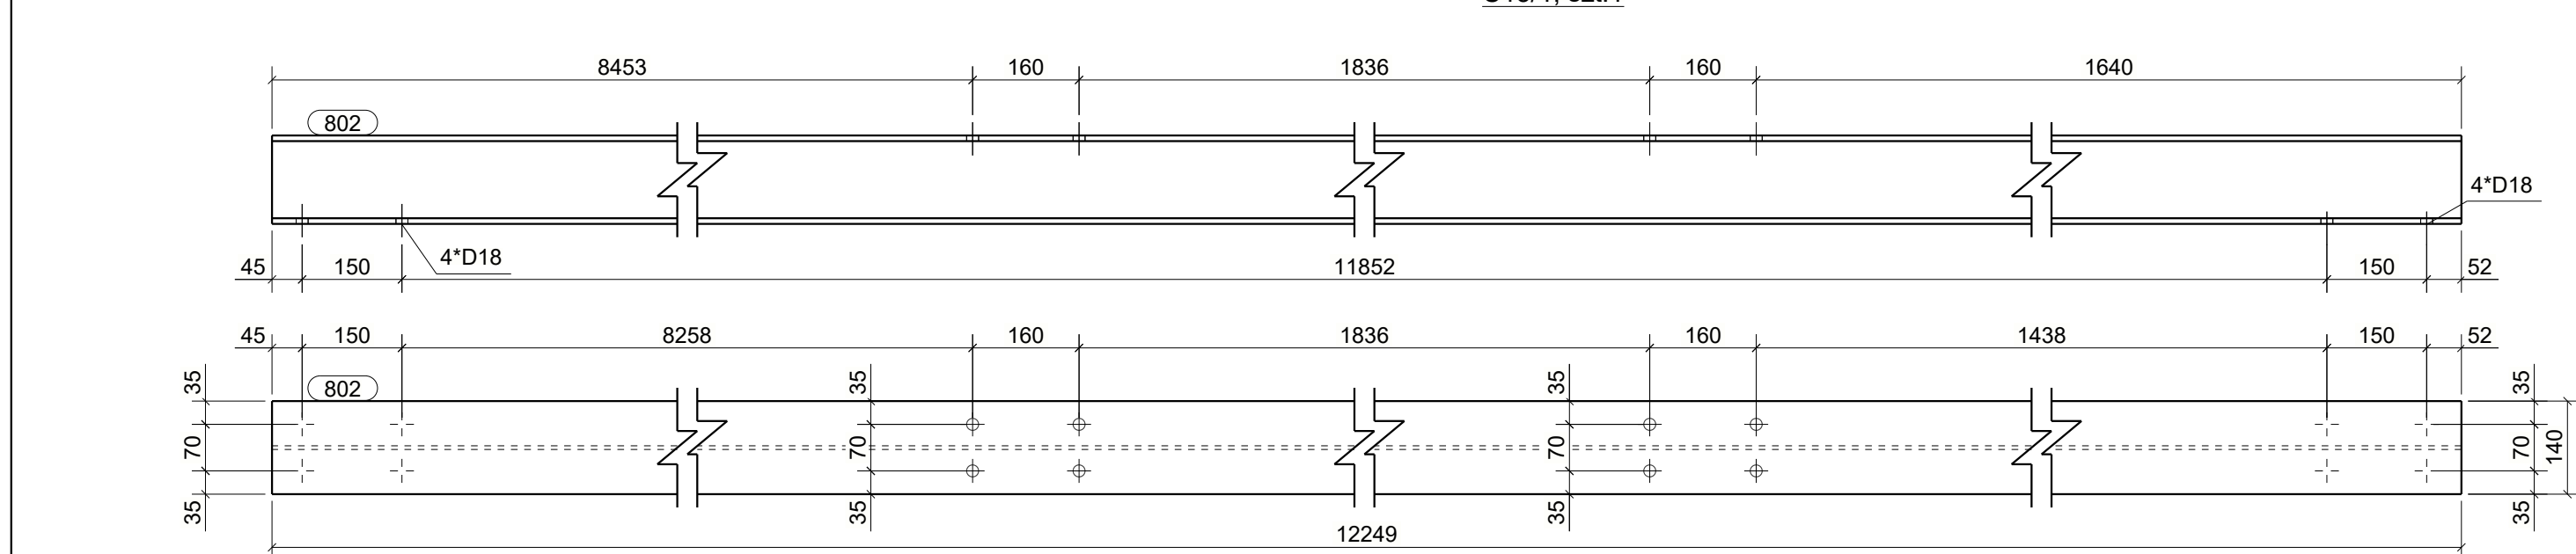


C13/11, szt.1

WYKAZ ELEMENTÓW ZESPOŁU		Ciężar (kg): 301.9	
Zespół: C13/1		Długość (mm): 12249	
		Ilość: 1	
Element	Profil	Materiał	Ilość
802	HEA140	S235JR	1
WYKAZ ELEMENTÓW ZESPOŁU		Ciężar (kg): 301.9	
Zespół: C13/2		Długość (mm): 12249	
		Ilość: 1	
Element	Profil	Materiał	Ilość
801	HEA140	S235JR	1
WYKAZ ELEMENTÓW ZESPOŁU		Ciężar (kg): 14.8	
Zespół: C13/3		Długość (mm): 220	
		Ilość: 2	
Element	Profil	Materiał	Ilość
910	SHS100*3	S235JR	1
p/454	BL10*120	S235JR	1
p/800	BL10*140	S235JR	1
WYKAZ ELEMENTÓW ZESPOŁU		Ciężar (kg): 14.2	
Zespół: C13/4		Długość (mm): 220	
		Ilość: 2	
Element	Profil	Materiał	Ilość
798	SHS100*3	S235JR	1
p/454	BL10*120	S235JR	1
p/800	BL10*140	S235JR	1
WYKAZ ELEMENTÓW ZESPOŁU		Ciężar (kg): 38.7	
Zespół: C13/5		Długość (mm): 1951	
		Ilość: 2	
Element	Profil	Materiał	Ilość
796	HEA120	S235JR	1
WYKAZ ELEMENTÓW ZESPOŁU		Ciężar (kg): 45.1	
Zespół: C13/6		Długość (mm): 2196	
		Ilość: 1	
Element	Profil	Materiał	Ilość
794	HEA120	S235JR	1
p/4863	PL10*97	S235JR	2
WYKAZ ELEMENTÓW ZESPOŁU		Ciężar (kg): 0.4	
Zespół: C13/7		Długość (mm): 100	
		Ilość: 4	
Element	Profil	Materiał	Ilość
p/4789	BL160*60*4	S235JR	1
WYKAZ ELEMENTÓW ZESPOŁU		Ciężar (kg): 8.1	
Zespół: C13/8		Długość (mm): 977	
		Ilość: 1	
Element	Profil	Materiał	Ilość
p/4825	BLU160*60*4	S235JR	1
WYKAZ ELEMENTÓW ZESPOŁU		Ciężar (kg): 41.6	
Zespół: C13/9		Długość (mm): 2016	
		Ilość: 1	
Element	Profil	Materiał	Ilość
795	HEA120	S235JR	1
p/4863	PL10*97	S235JR	2
WYKAZ ELEMENTÓW ZESPOŁU		Ciężar (kg): 41.6	
Zespół: C13/10		Długość (mm): 2016	
		Ilość: 1	
Element	Profil	Materiał	Ilość
795	HEA120	S235JR	1
p/4863	PL10*97	S235JR	2
WYKAZ ELEMENTÓW ZESPOŁU		Ciężar (kg): 8.1	
Zespół: C13/11		Długość (mm): 977	
		Ilość: 1	
Element	Profil	Materiał	Ilość
p/4826	BLU160*60*4	S235JR	1

Przekrój A - A



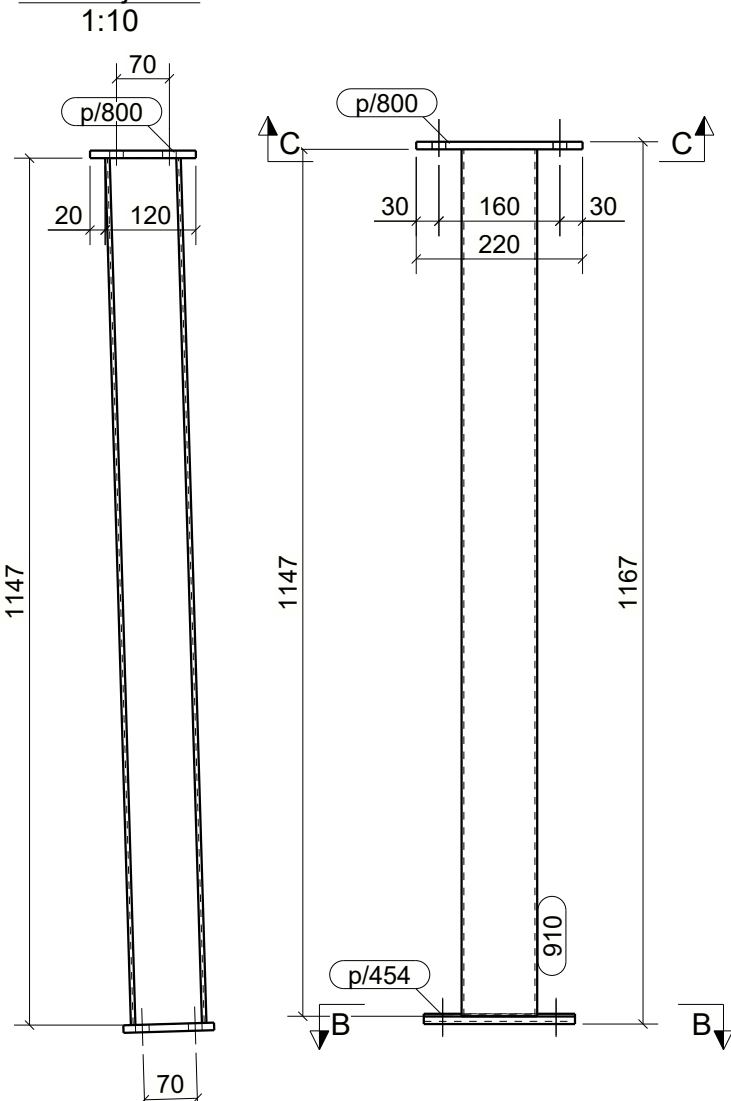


C13/3, szt.2

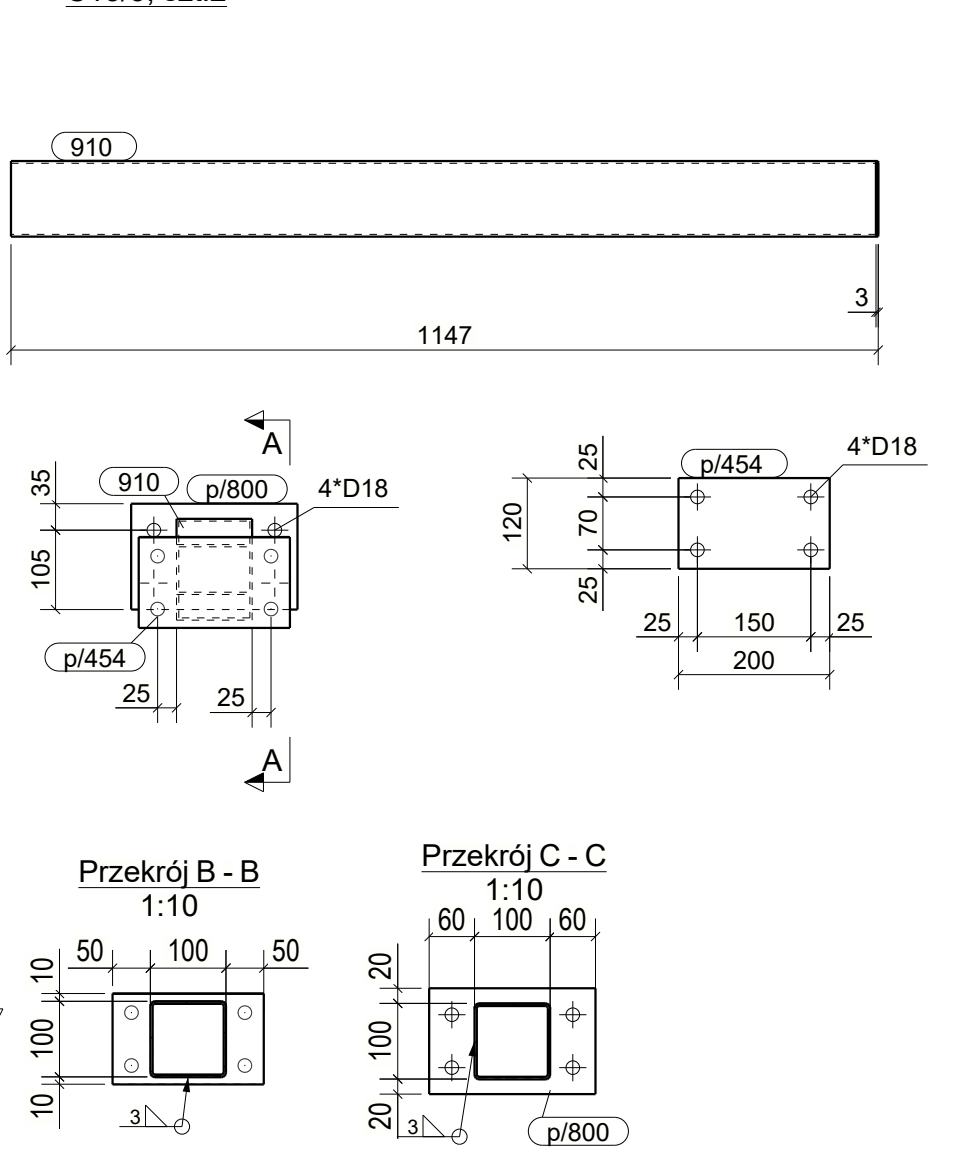

C13/4, szt.2


Przekrój D - D

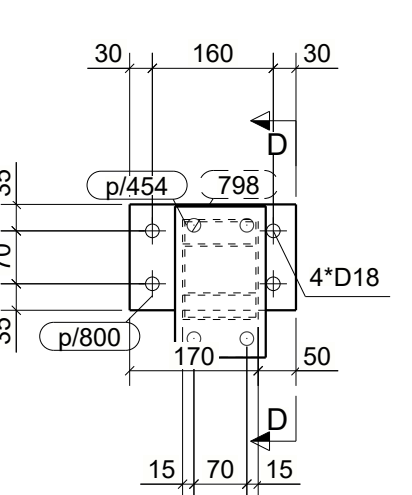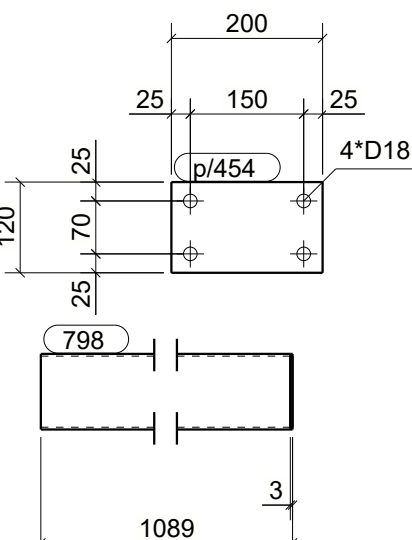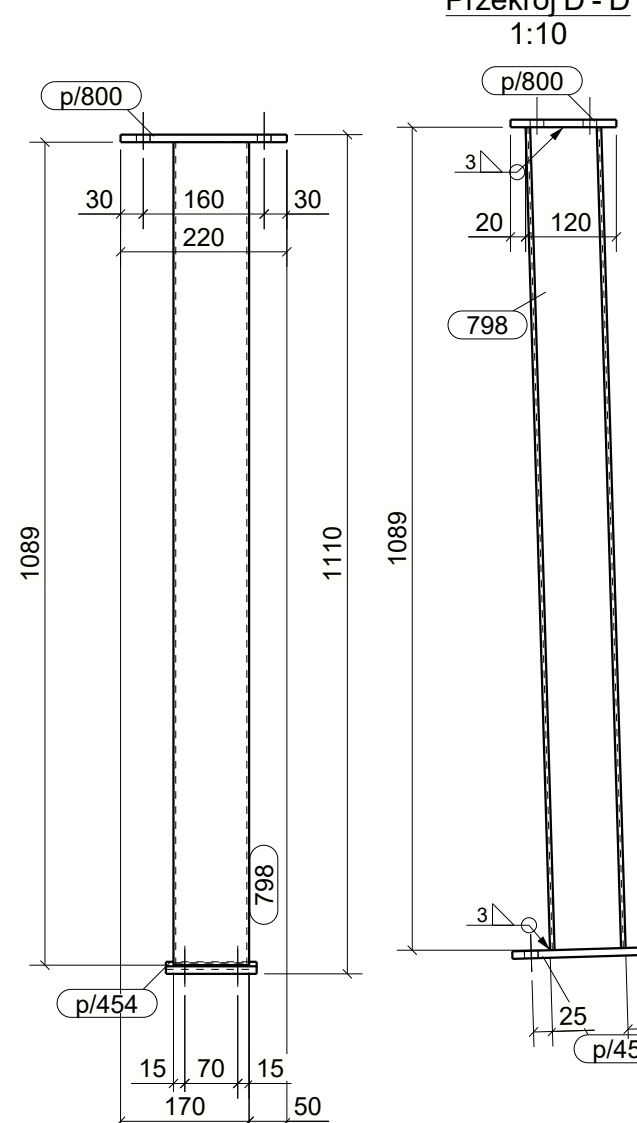


C13/8, szt.1




C13/5, szt.2

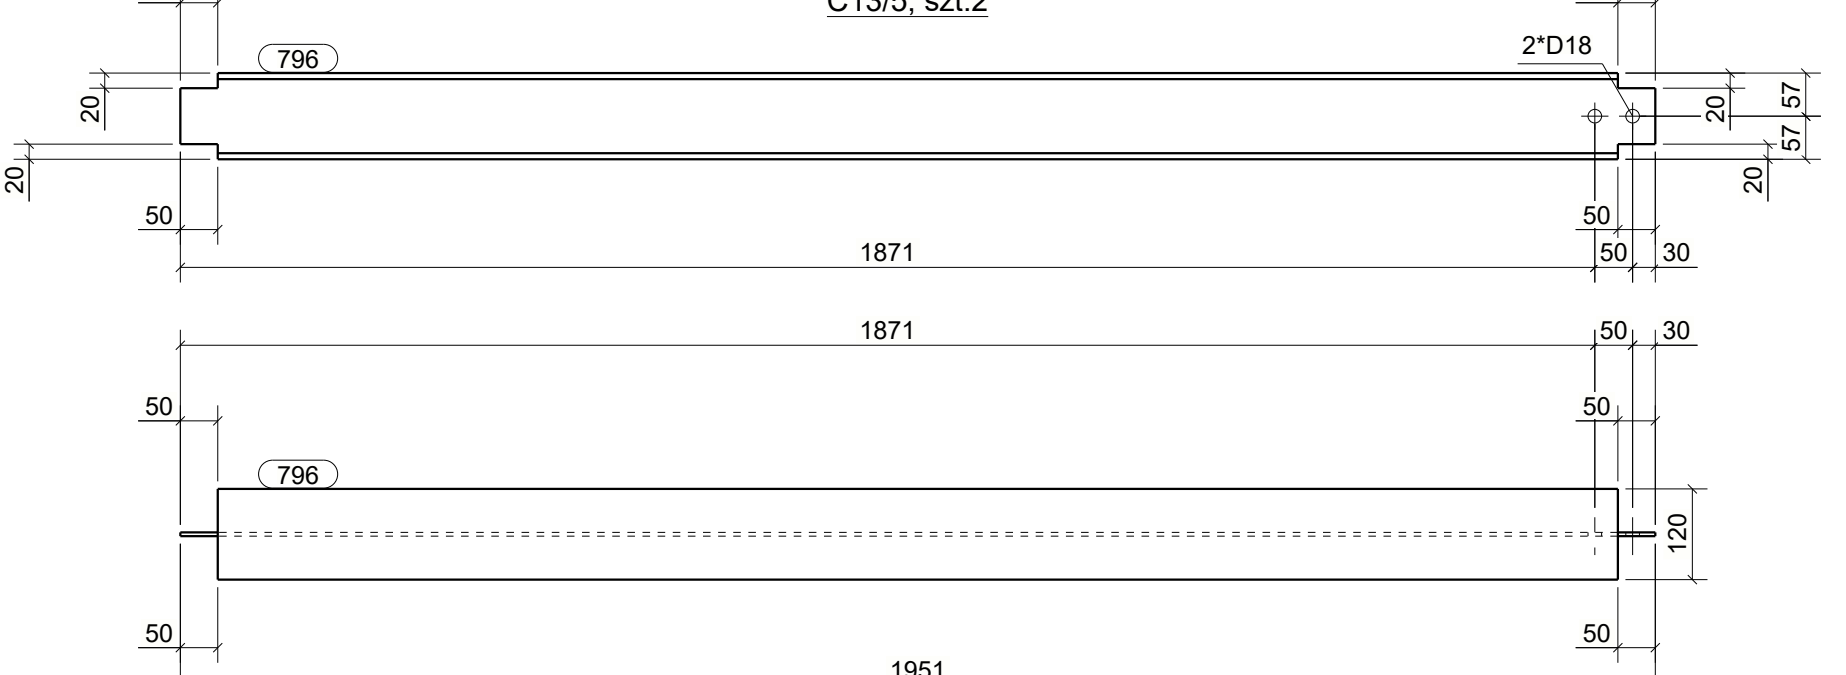


C13/10, szt.1

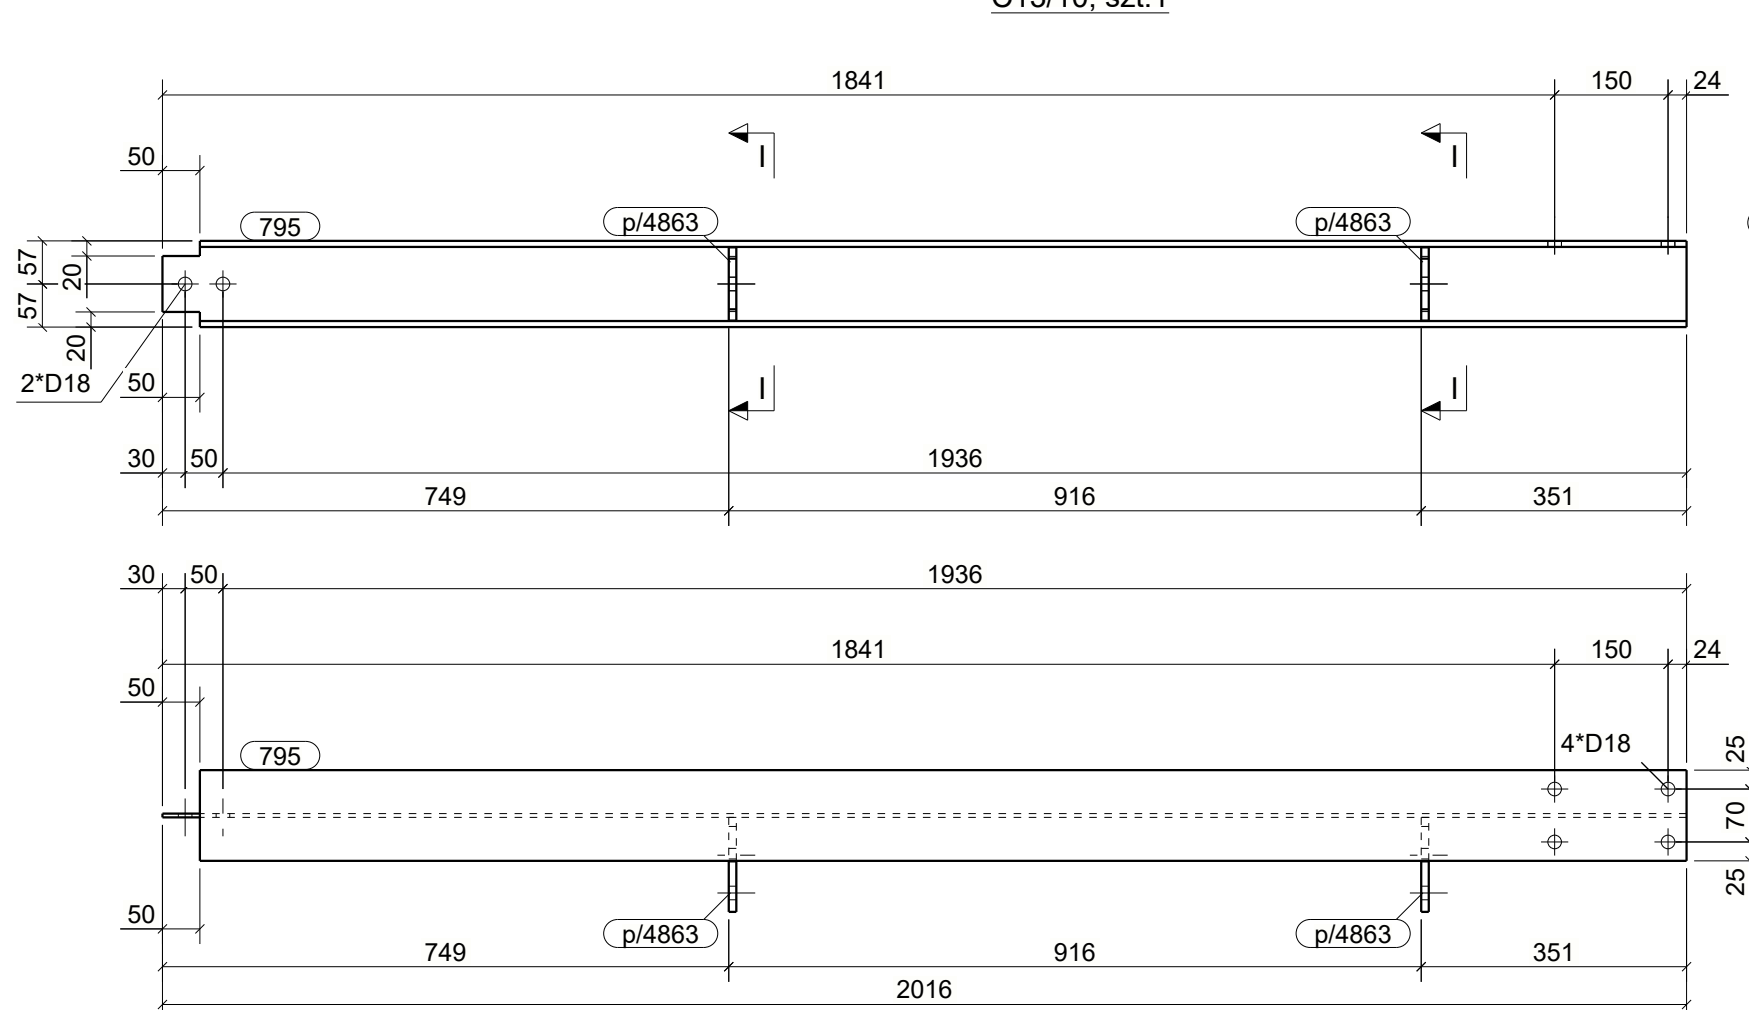


Przekrój I - I

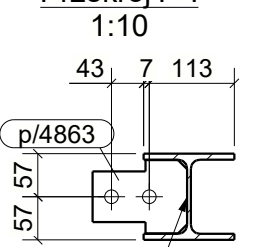


C13/7, szt.4

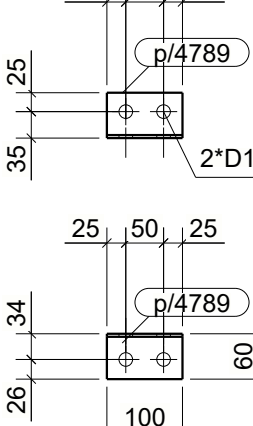


C13/6, szt.1

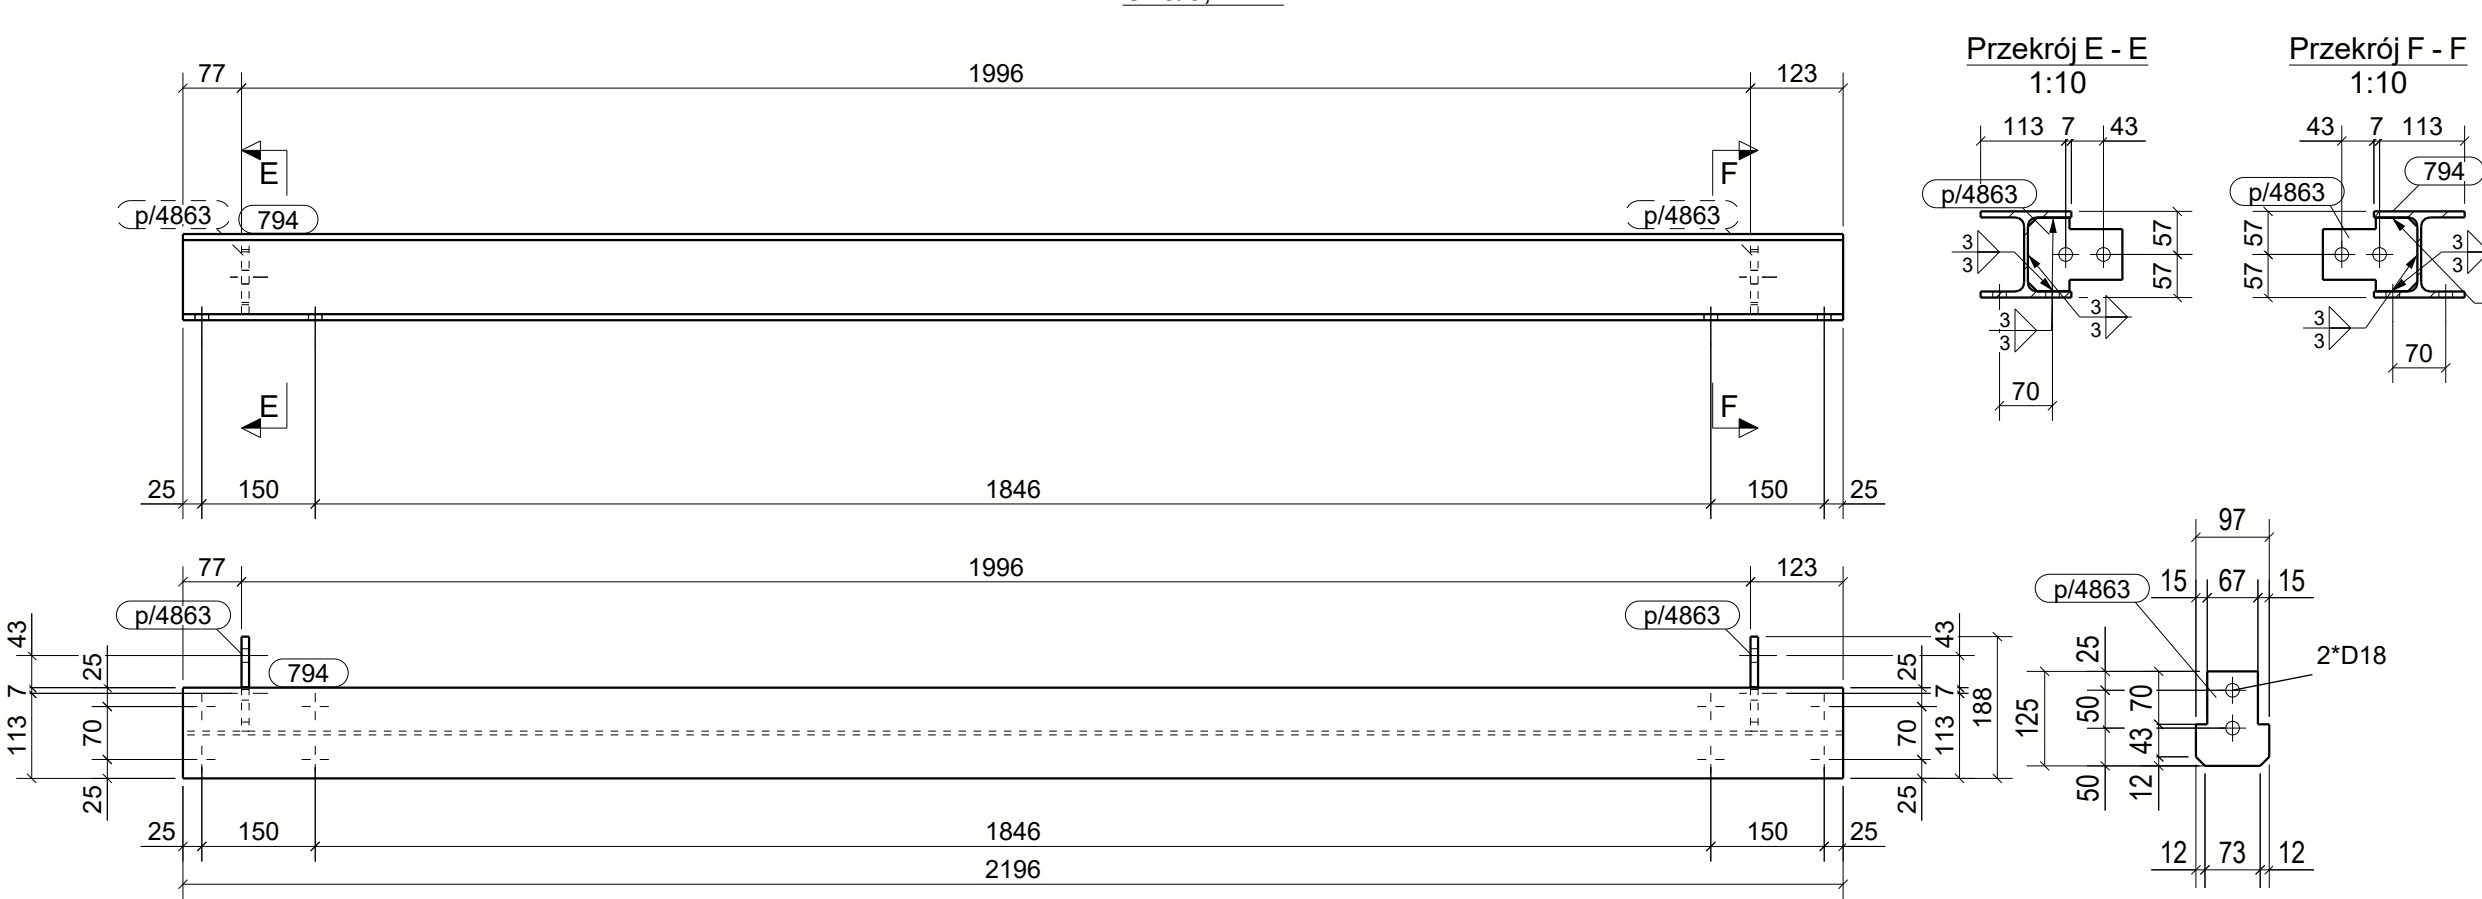

Przekrój E - E

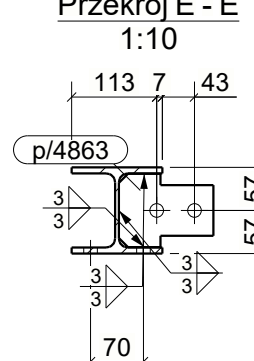

Przekrój F - F

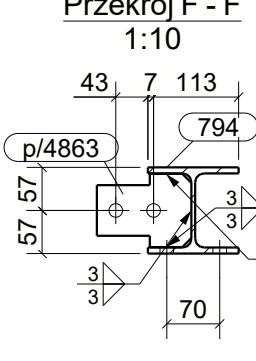

UWAGI:

- KLASA KONSTRUKCJI STALOWEJ: EXC2 WG PN-EN-1090-1 + A1 2012 / Ap1 2014-09
- POZIOM JAKOŚCI POŁĄCZEN SPAWANYCH: C WG PN-EN 25817
- KONSTRUKCJE ZABEZPIECZĄCY ANTYKOROZYJNE PRZECZ MAŁOWANIE ZESTAWEM FARB JEDNEGO PRODUCENTA PRZYJMĄC KAT. KOROZYJNOŚCI C2. POWIERZCHNIE OCZYŚCIC DO STOPNIA Sa2.5 wg PN-ISO 8501-02.
- KOLOR WG WYTYCZYCH INWESTORA

KOPROWANIE BEZ PISMEW! ZODBY AUTORA ZABRONIONE		PRAWA AUTORSKIE ZASTRZEŻONE	
PRACOWNIA PROJEKTOWANIA I USŁUG INWESTYCYJNYCH ALFA			
59-220 LEGNICA, ul. LOKIETKA 18			
+48 76 8525671 www.pppa.pl pracownia@pppa.pl			
P R A C O W N I A			
OBJEKT:			
PRZEBUDOWA BUDYNKU HANDLOWEGO			
BIELSKO BIAŁA			
UL. WARSZAWSKA 180			
IMIĘ I NAZWISKO:		PODPIS:	
PROJEKTANT:			
mgr inż. Daniel Mikutaniec			
uprawnienia budowlane do projektowania bez ograniczeń w specjalności konstrukcyjno - budowlanej nr 156003/12			
OPRACOWUJĄCY:			
mgr inż. Andrzej Popiel			
NAZWA RYSUNKU		BRANŻA	
CENTRAKA (OŚ M*N/12-13)		KONSTRUKCJA	
ID PROJEKTU	STADIUM	DATA	SKALA
V-23	PW	22-07-24	1:10
NAZWA PLIKU			NR RYS
V-23_PW_N_K10_CENTRAKA (OŚ M*N/12-13)_169			K10/169
ID REWIZJI			