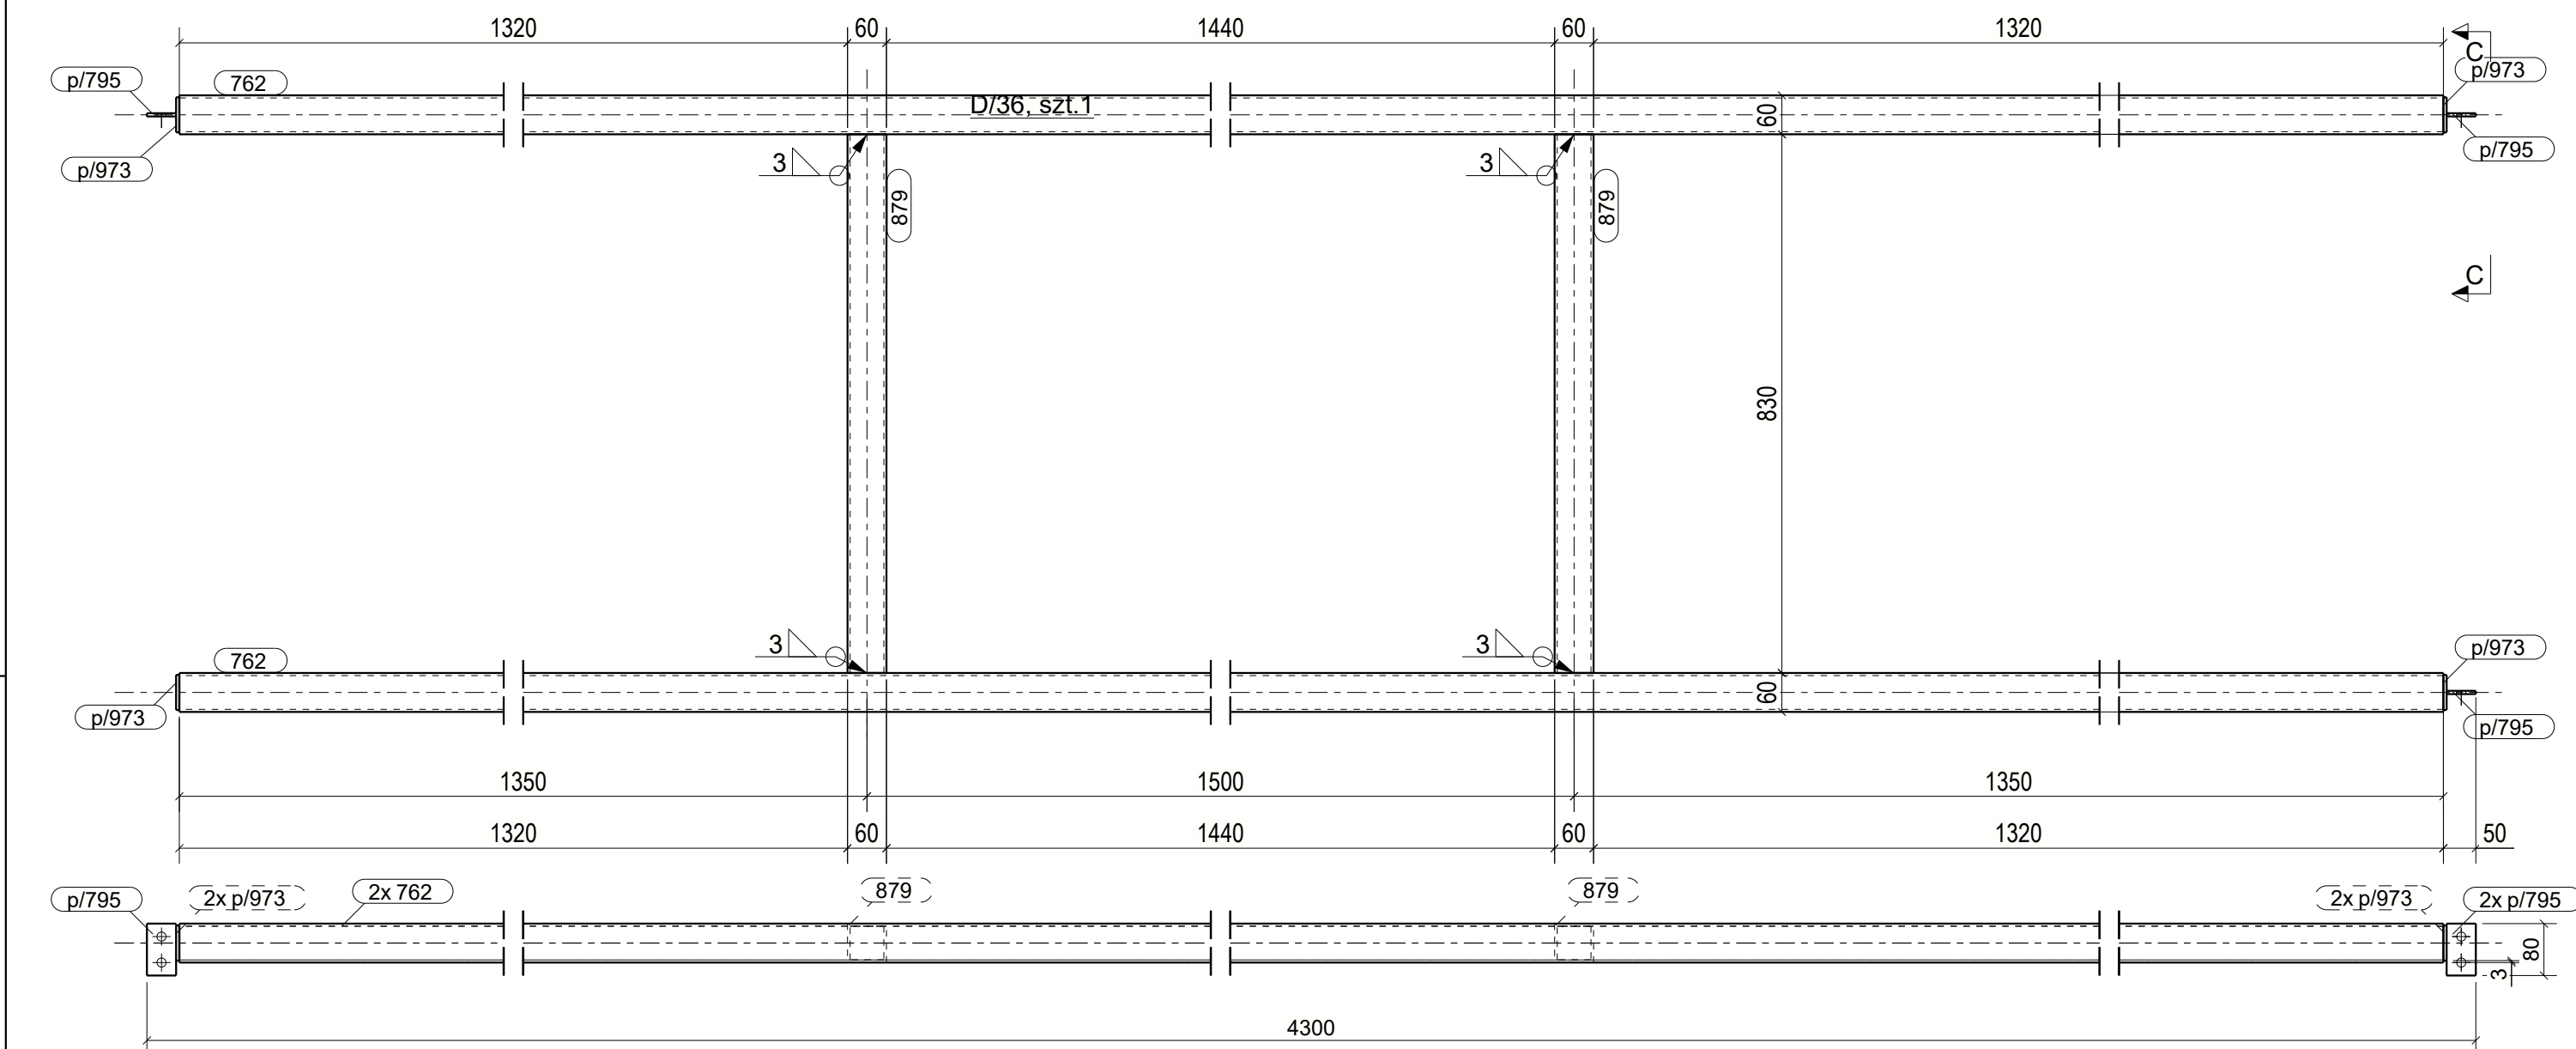
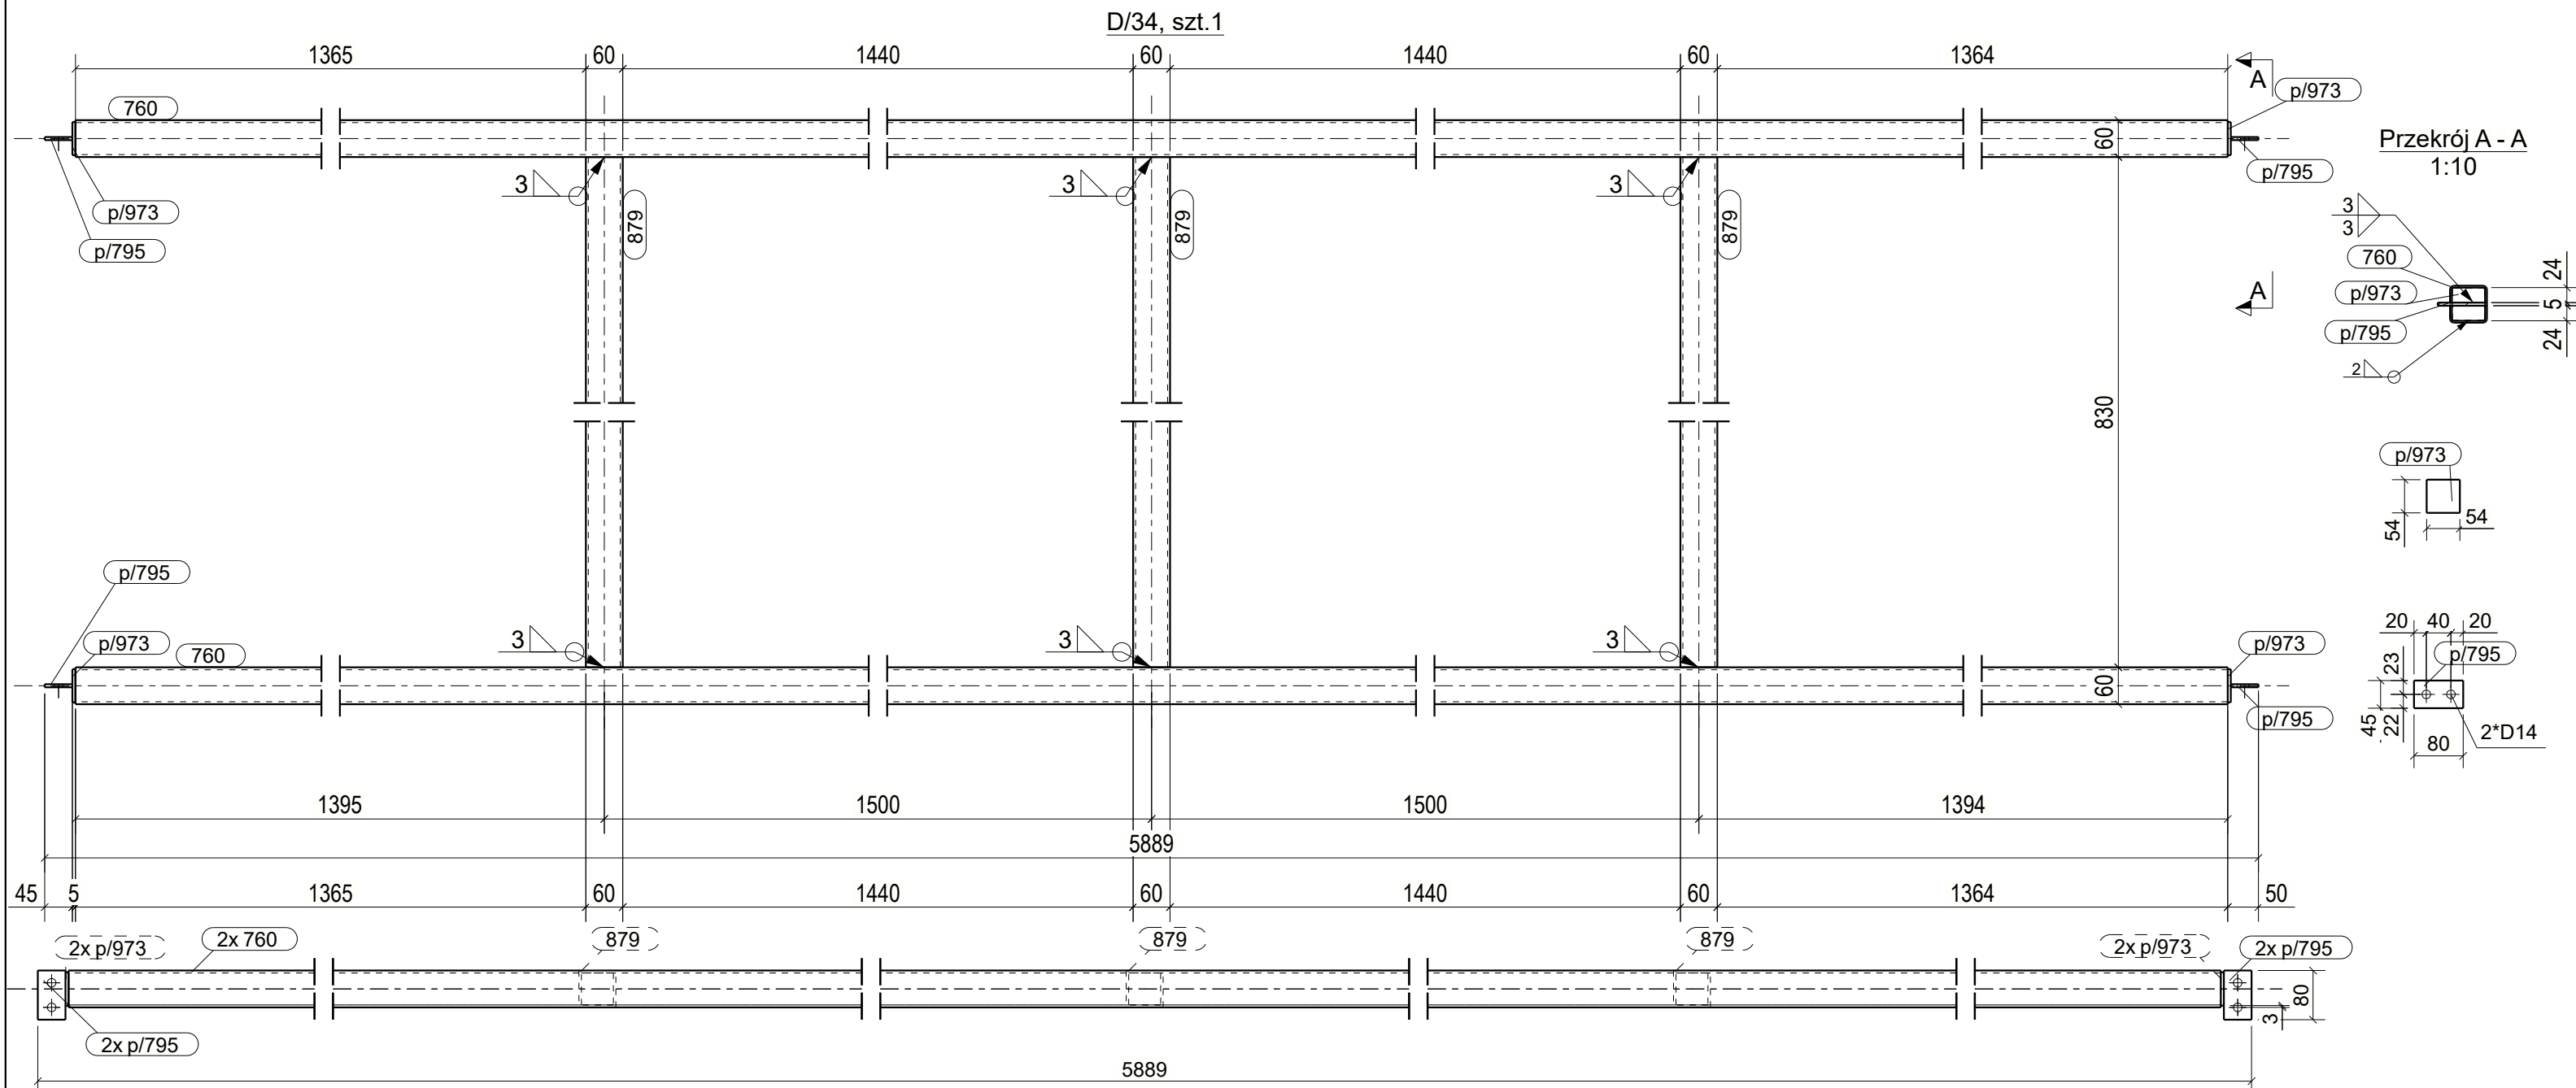


WYKAZ ELEMENTÓW ZESPOŁU
Zespół: D/33

Element	Profil	Materiał	Ilość	Długość (mm)	Ciepłota brutto (kg)
759	SHS60*4	S235JR	2	3084	42.6
879	SHS60*4	S235JR	1	830	5.7
880	SHS60*4	S235JR	2	1700	23.5
p/795	BL5*45	S235JR	4	80	0.6
p/973	BL5*54	S235JR	4	54	0.5

WYKAZ ELEMENTÓW ZESPOŁU
Zespół: D/34

Element	Profil	Materiał	Ilość	Długość (mm)	Ciepłota brutto (kg)
760	SHS60*4	S235JR	2	5789	79.9
879	SHS60*4	S235JR	3	830	17.2
p/795	BL5*45	S235JR	4	80	0.6
p/973	BL5*54	S235JR	4	54	0.5

WYKAZ ELEMENTÓW ZESPOŁU
Zespół: D/35








Element	Profil	Materiał	Ilość	Długość (mm)	Ciepłota brutto (kg)
761	SHS60*4	S235JR	2	1829	25.2
879	SHS60*4	S235JR	1	830	5.7
p/795	BL5*45	S235JR	3	80	0.4
p/973	BL5*54	S235JR	4	54	0.5

WYKAZ ELEMENTÓW ZESPOŁU
Zespół: D/36

Element	Profil	Materiał	Ilość	Długość (mm)	Ciepłota brutto (kg)
762	SHS60*4	S235JR	2	4200	58.0
879	SHS60*4	S235JR	2	830	11.5
p/795	BL5*45	S235JR	3	80	0.4
p/973	BL5*54	S235JR	4	54	0.5

WYKAZ ELEMENTÓW ZESPOŁU
Zespół: D/37

Element	Profil	Materiał	Ilość	Długość (mm)	Ciepłota brutto (kg)
788	SHS60*4	S235JR	2	3105	42.8
879	SHS60*4	S235JR	1	830	5.7
880	SHS60*4	S235JR	2	1700	23.5
p/795	BL5*45	S235JR	4	80	0.6
p/973	BL5*54	S235JR	4	54	0.5

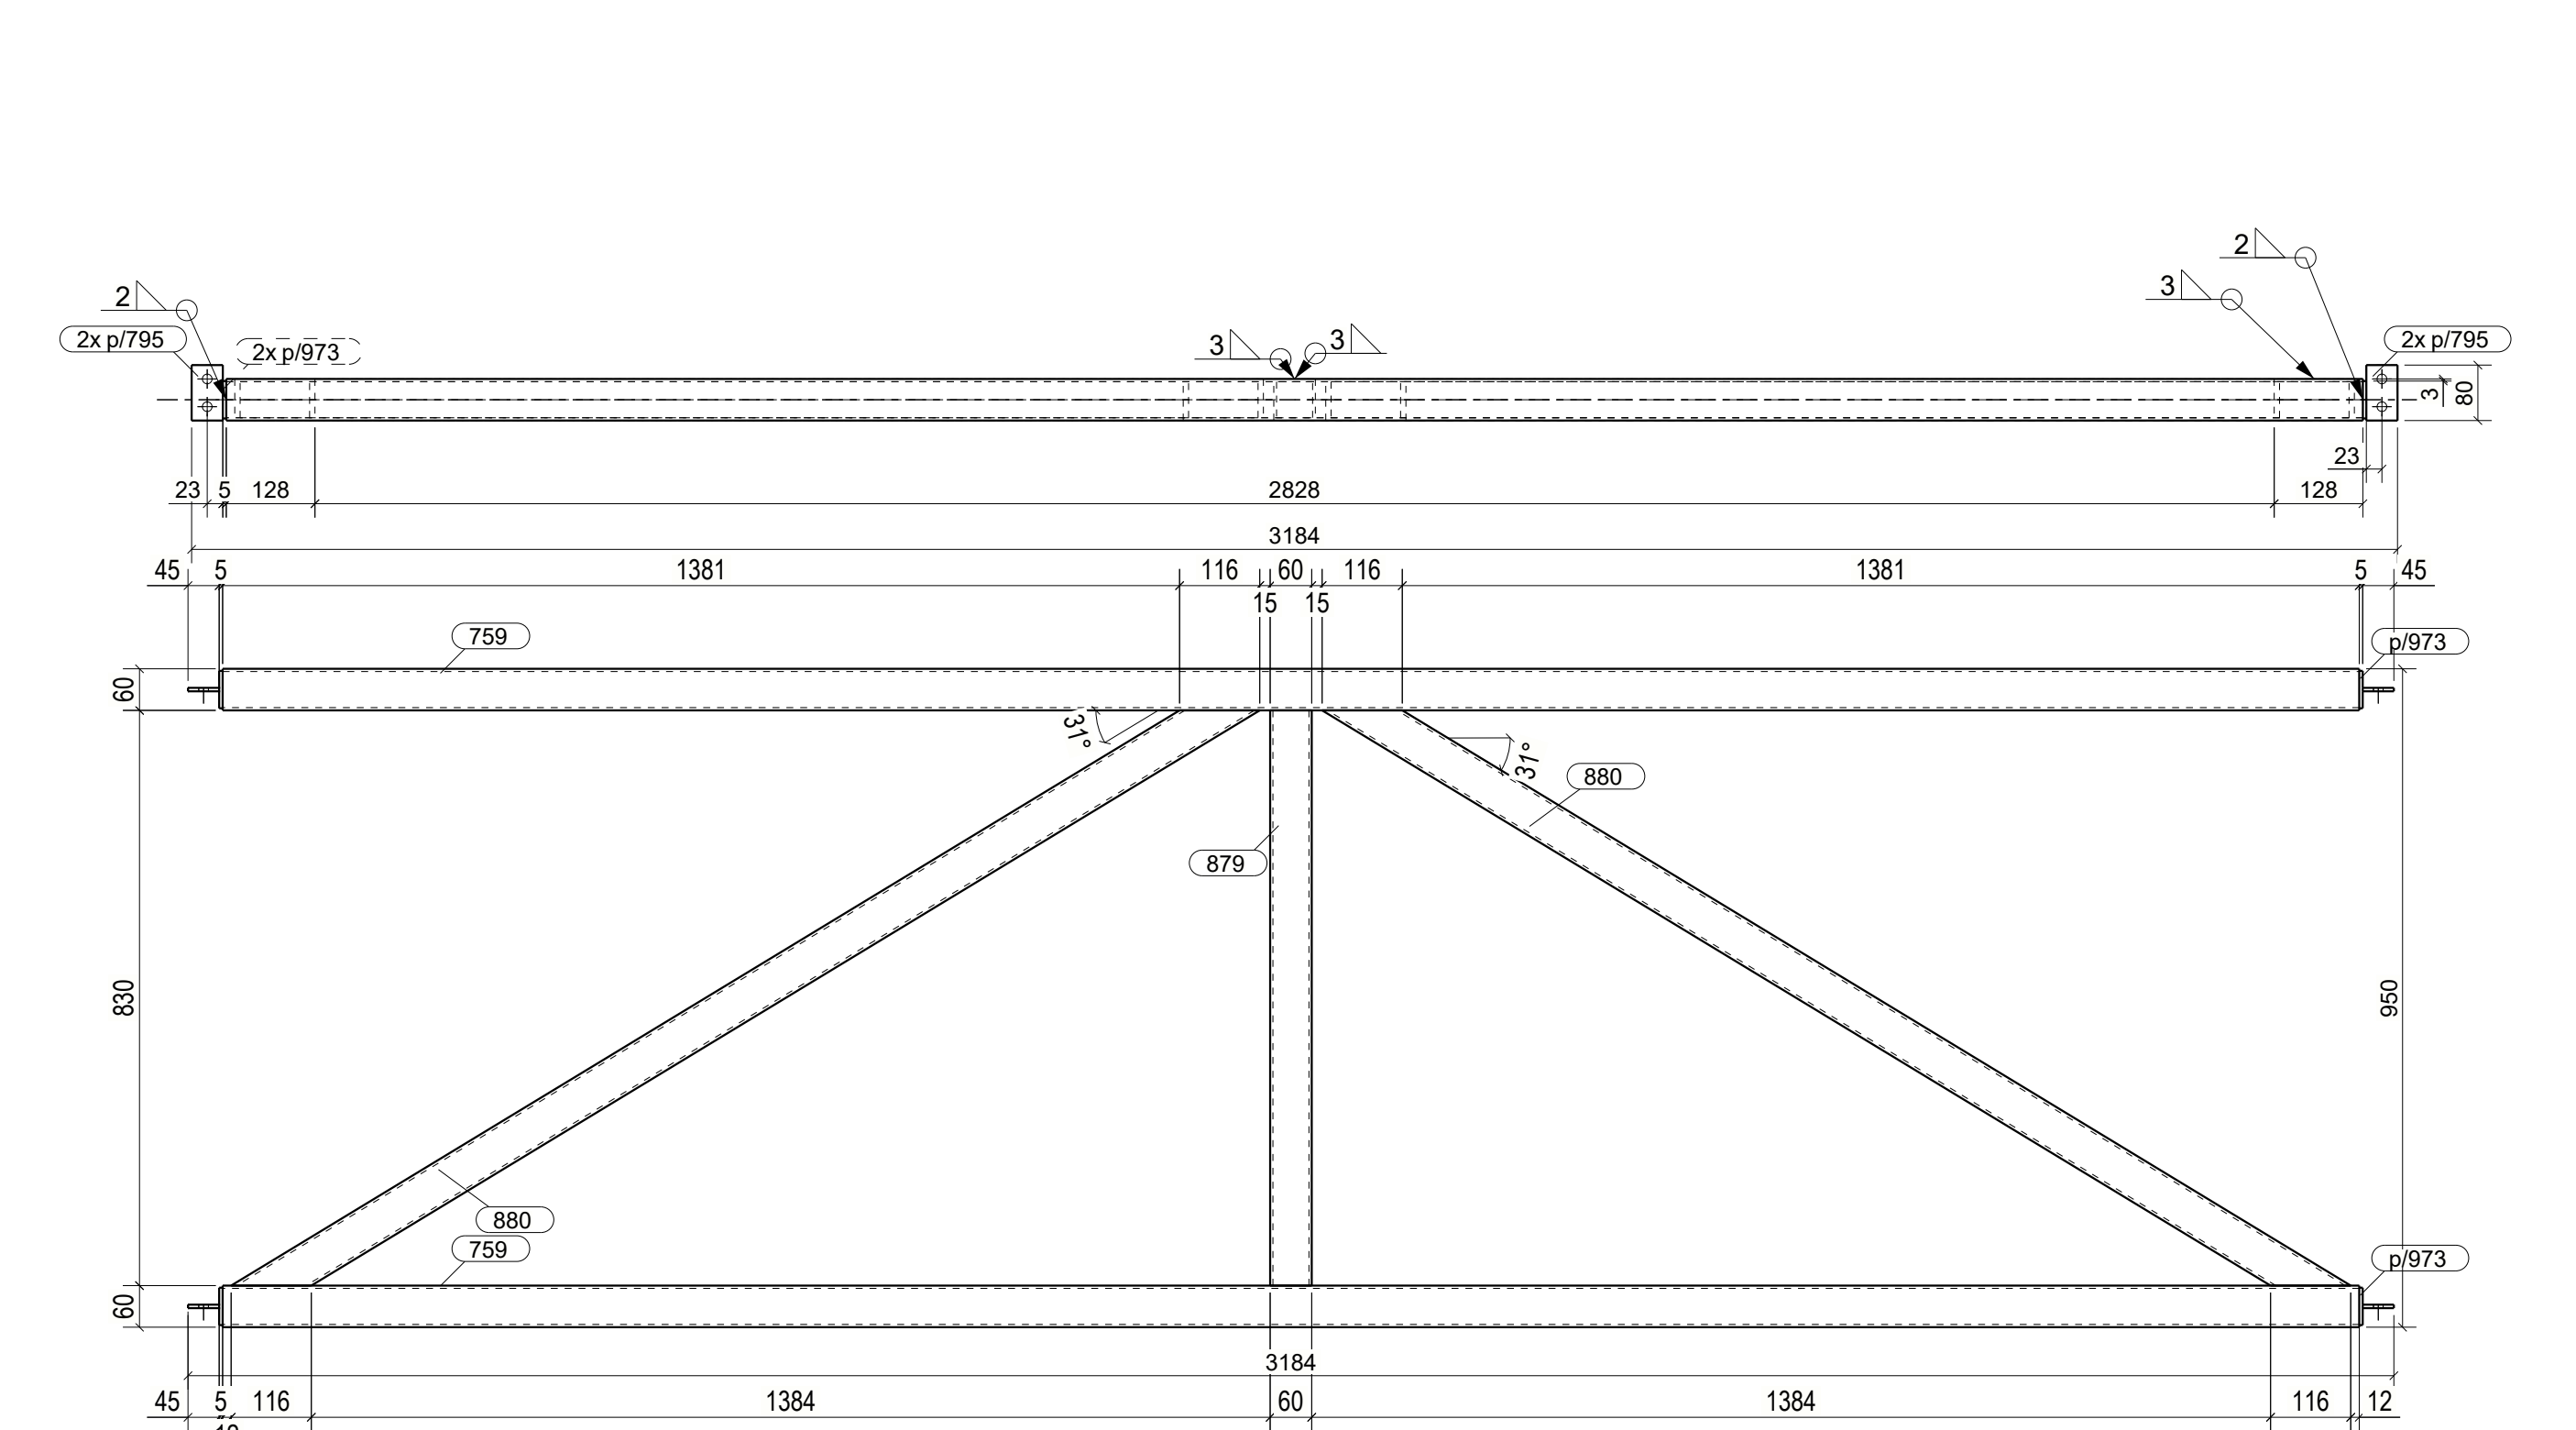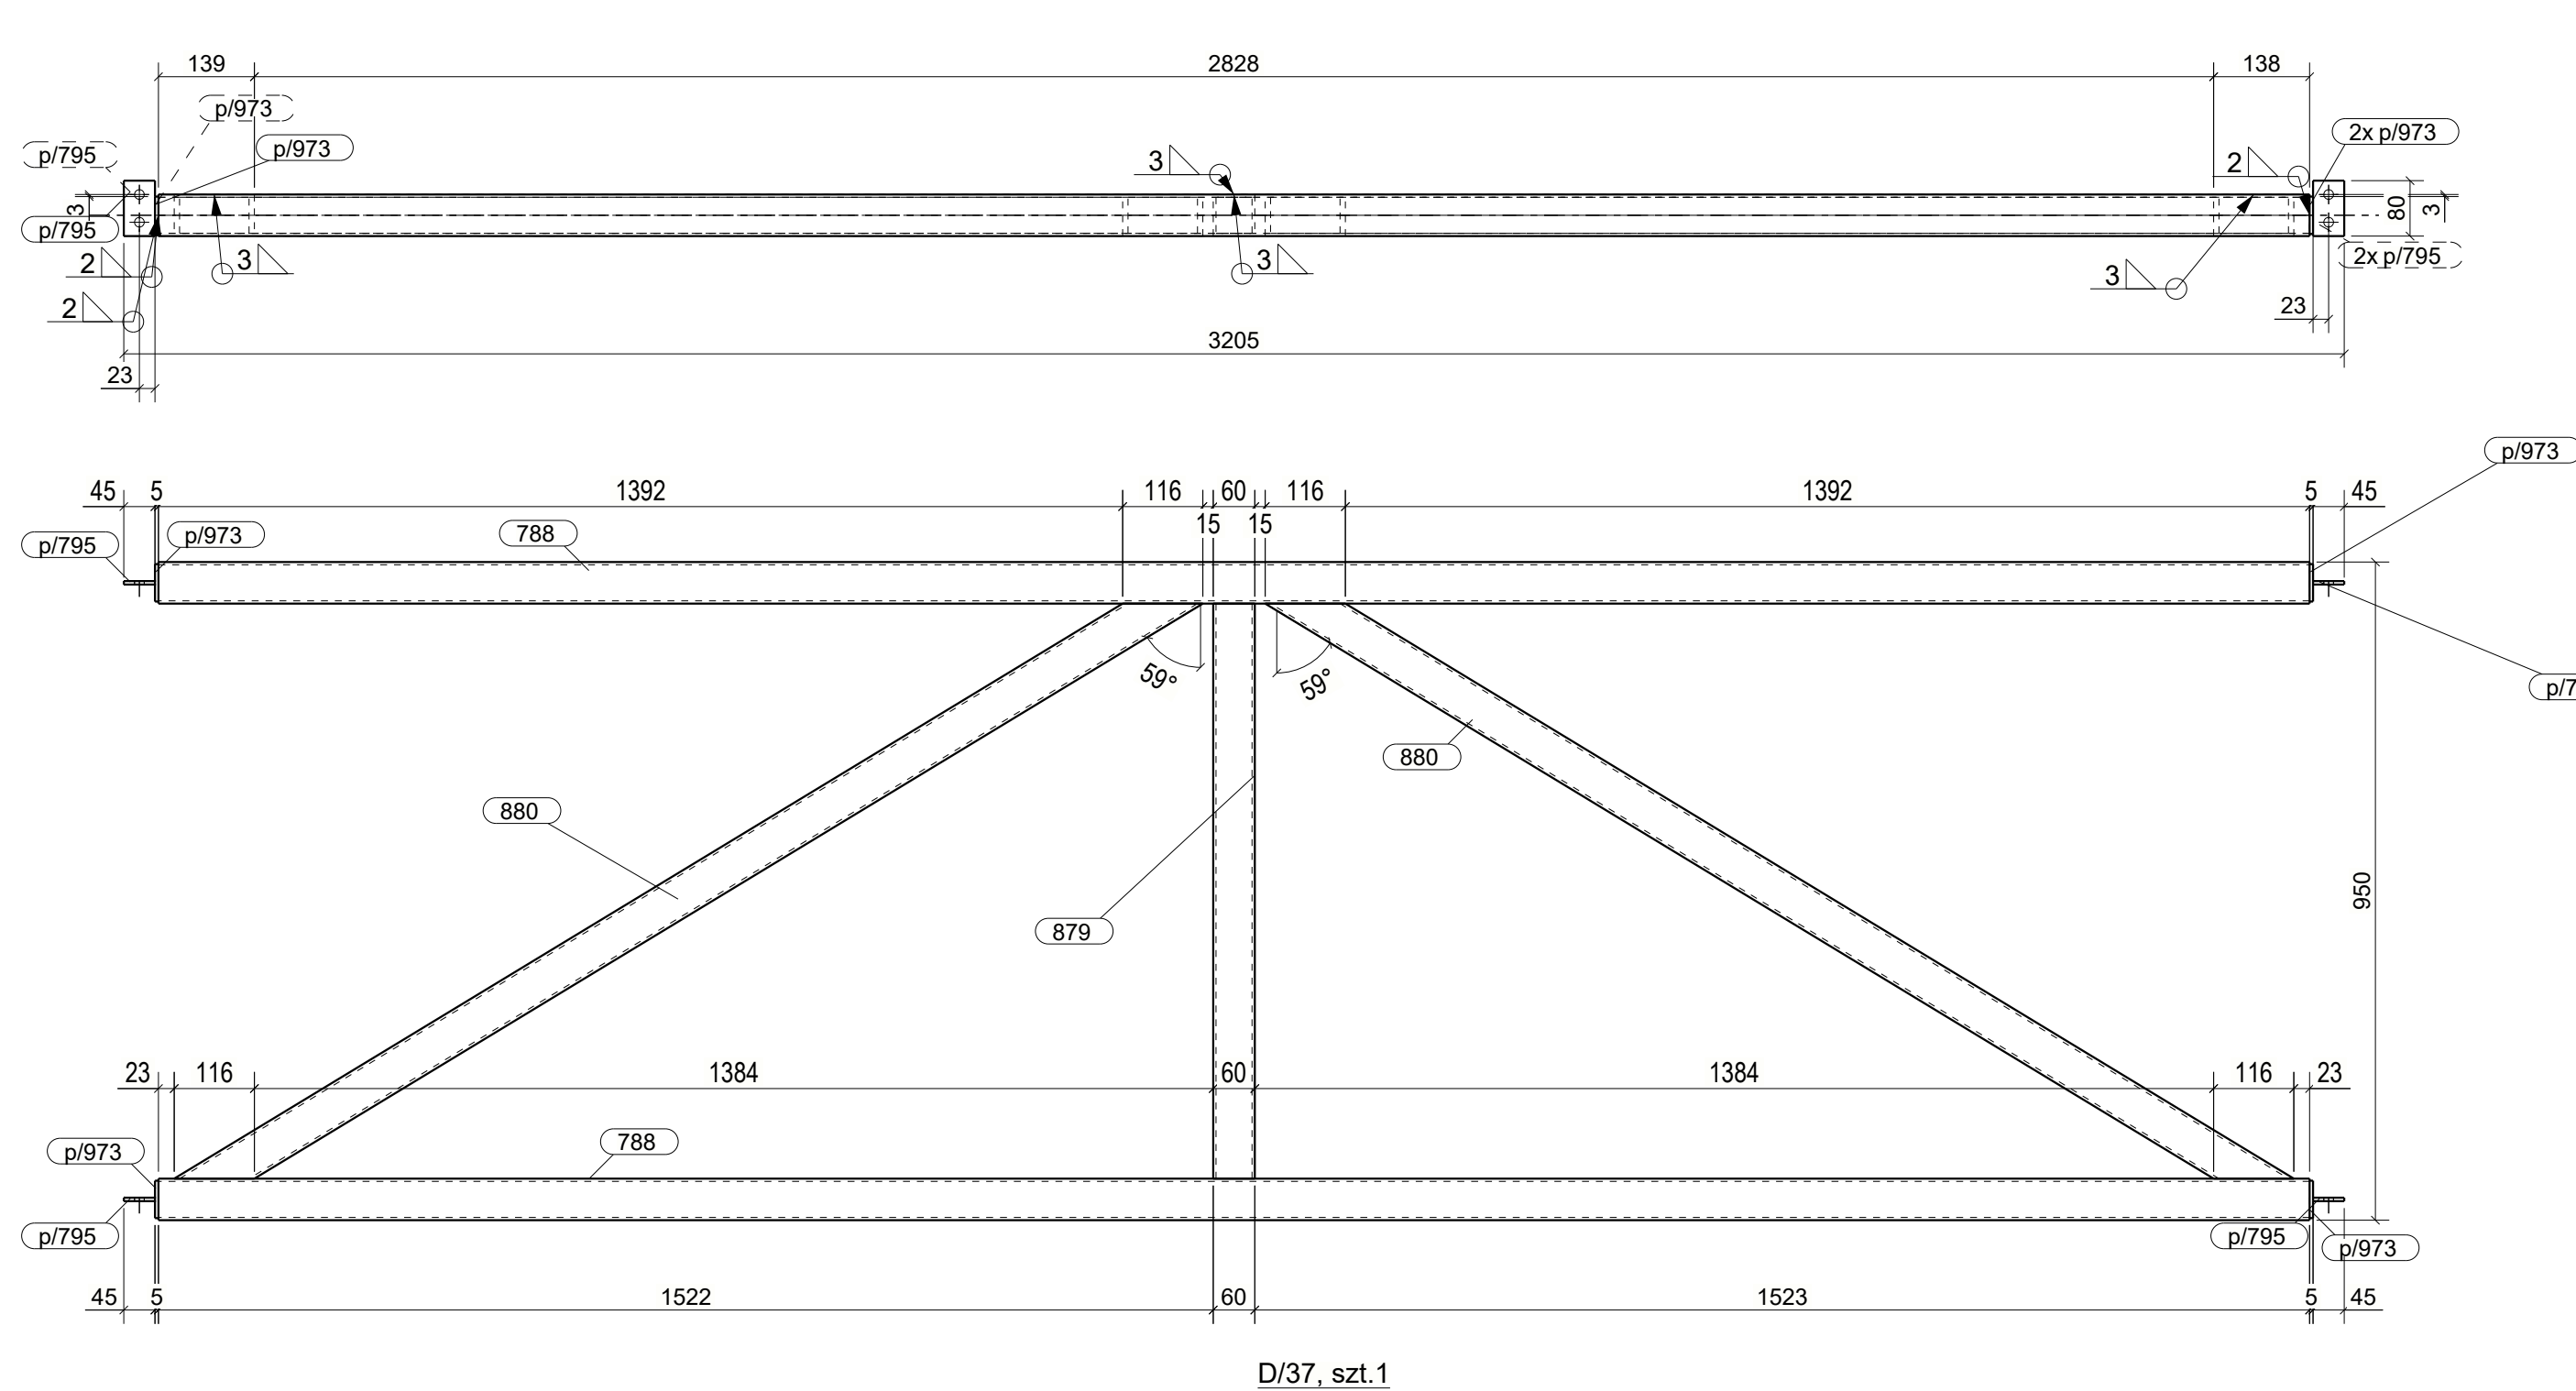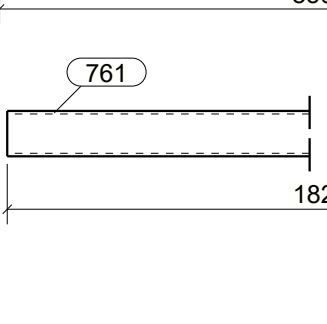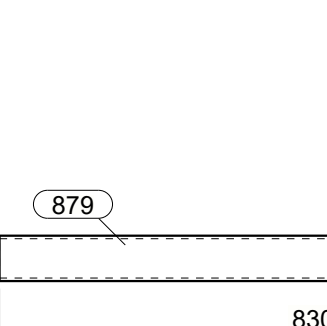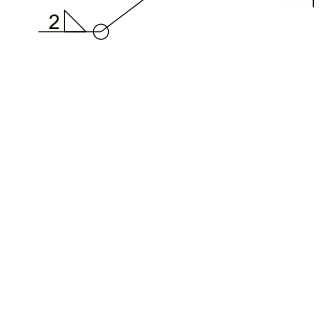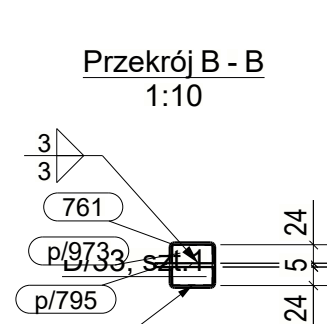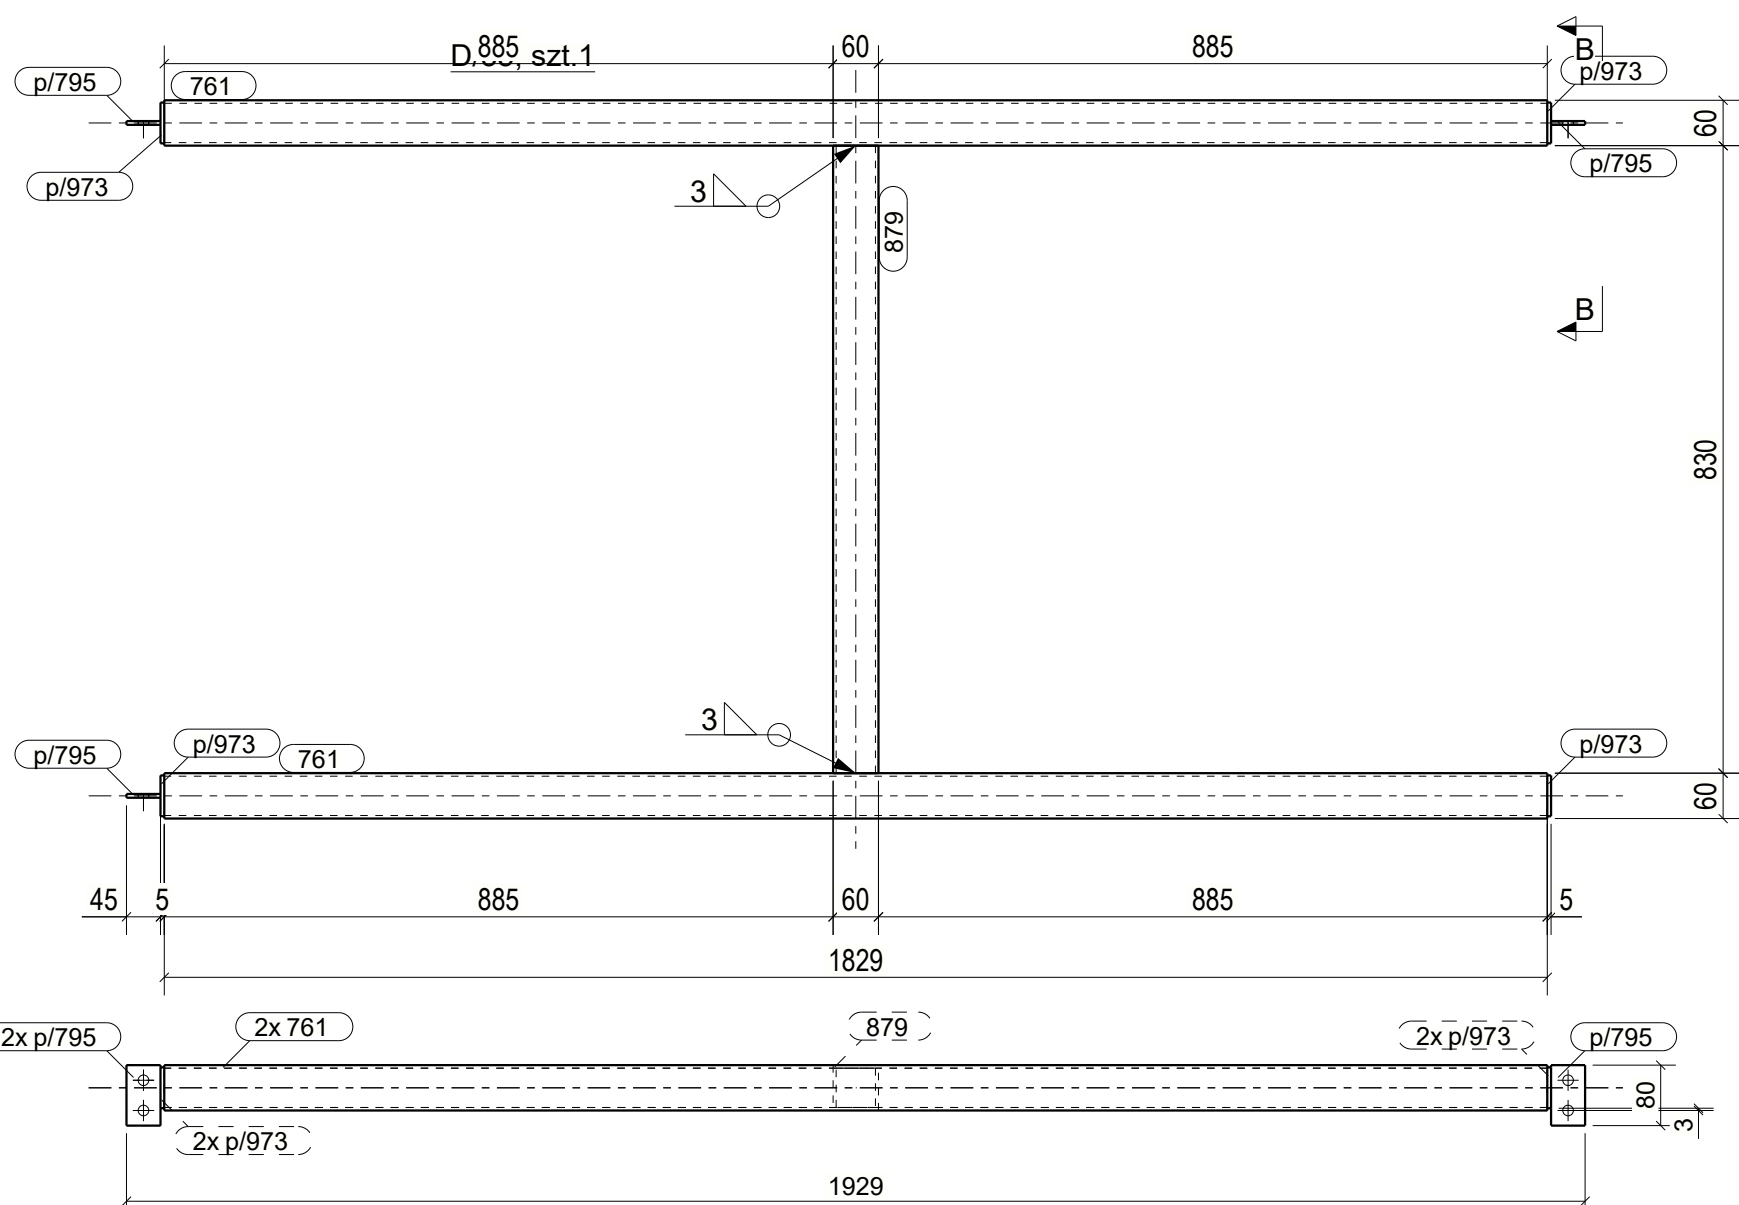

UWAGI:
1. KLASA KONSTRUKCJI STALOWEJ: EXCZ WG PN-EN-1090-1 + A1 2012 / Ag1 2014-09
2. PROJEKT JAKOŚCI POŁĄCZEŃ SPAWANYCH: C WG PN-EN 25817
3. KONSTRUKCJE ZABEZPIECZYĆ ANTYKOROZYJNIE PRZECZ MAŁOWANIE ZESTAWEM FARB JEDNEGO PRODUCENTA PRZYJMĄC KĄT KOROZYJNOŚCI C2. POWIERZCHNIE OCZYścić DO STOPNIA Sa2.5 wg PN-ISO 8501-02.
4. KOLOR WG WTYCZNYCH INWESTORA

KOPIOWANIE BEZ PISEMNEJ ZGODY AUTORA ZABRONIONE
PRACOWNIA PROJEKTOWANIA I USŁUG INWESTYCYJNYCH ALFA
Spółka z o.o. | Spółka z ograniczoną odpowiedzialnością
59-220 LEGNICA, ul. ŁOKIETKA 18
+48 76 8525671 | www.ppa.pl | pracownia@ppa.pl

OBIEKT:
PRZEBUDOWA BUDYNKU HANDLOWEGO
BIELSKO BIAŁA
UL. WARSZAWSKA 180

IMIĘ I NAZWISKO:
PROJEKTANT:
mgr inż. Daniel Mikutaniec
uprawnienia budowlane do projektowania bez ograniczeń
w specjalności konstrukcyjno - budowlanej nr 15600-01-12

OPRACOWUJĄCY:
mgr inż. Andrzej Popiel

NAZWA RYSUNKU
ATTYKA DASZEK - ZESPOŁY D/33-37
BRANŻA
KONSTRUKCJA

ID PROJEKTU
V-23
STADIUM
PW
DATA
19-07-24
SKALA
1:10
NR RYS
K/10/135
NAZWA PLIKU
V-23_PW_N_K10_ATTUKA DASZEK - ZESPOŁY D/33-37_135
ID REWIZJI
-