








KOTEW K-1 - 4 szt.
skala 1:10

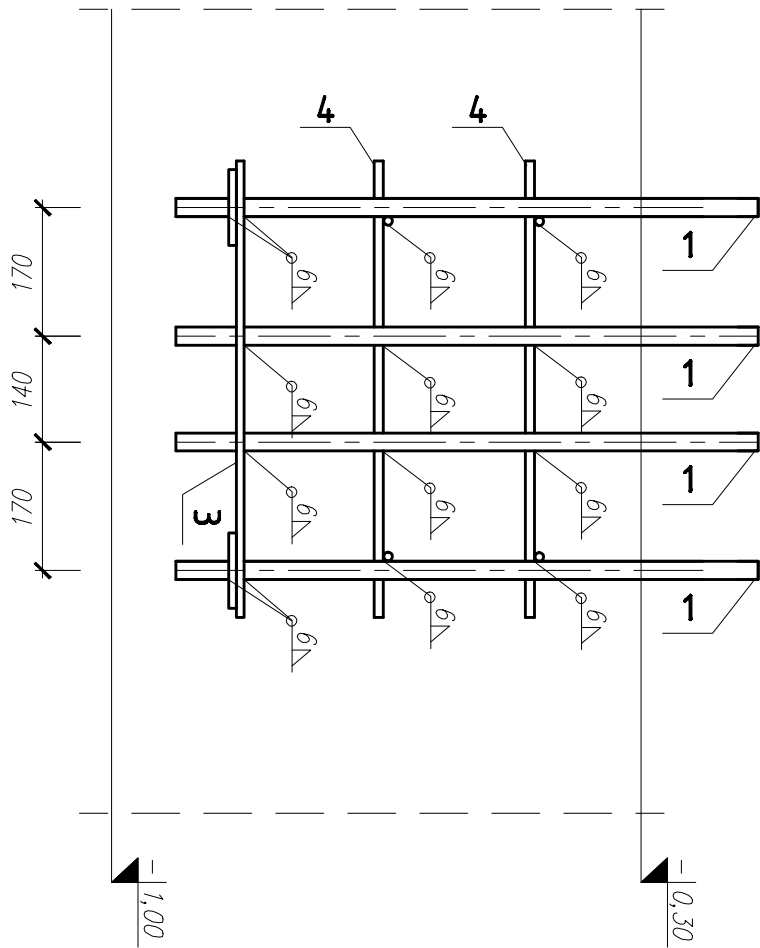

PRZEKRÓJ B-B

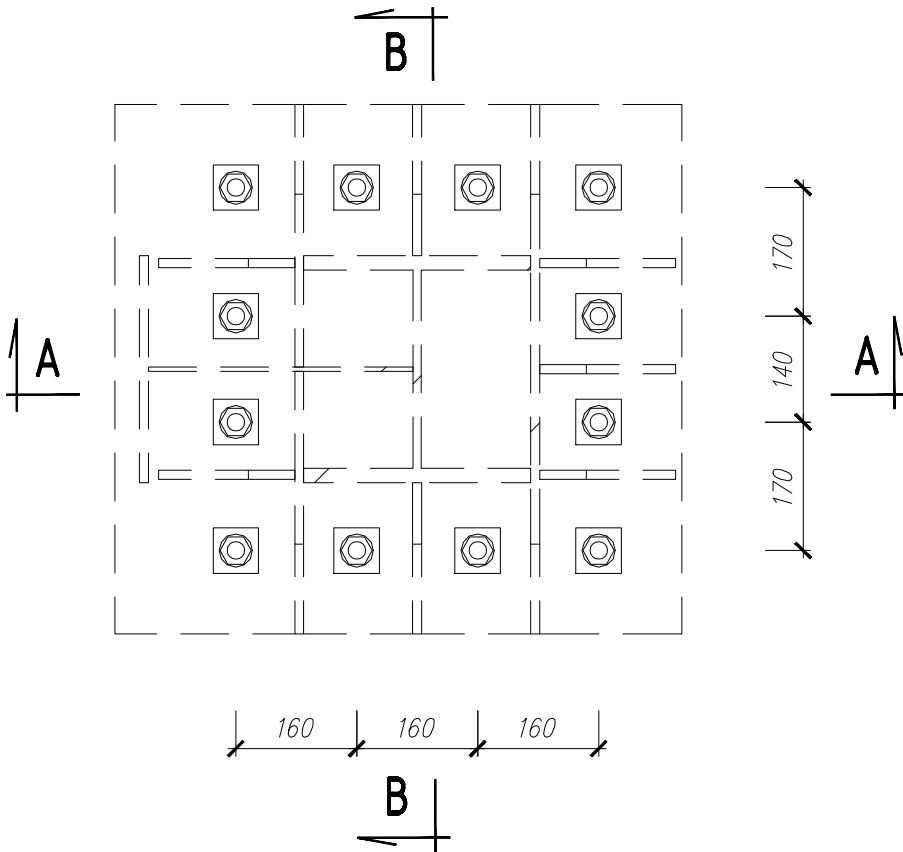

PRZEKRÓJ A-A

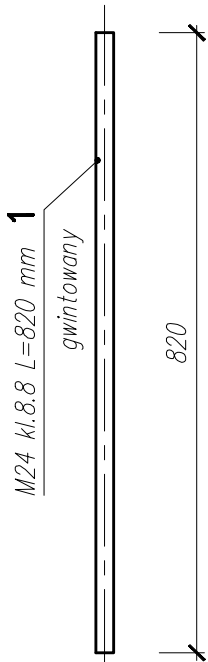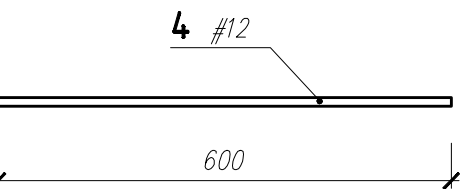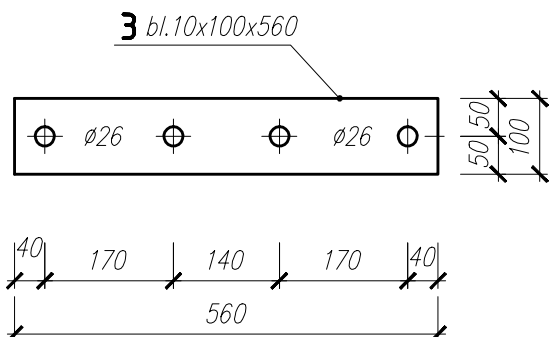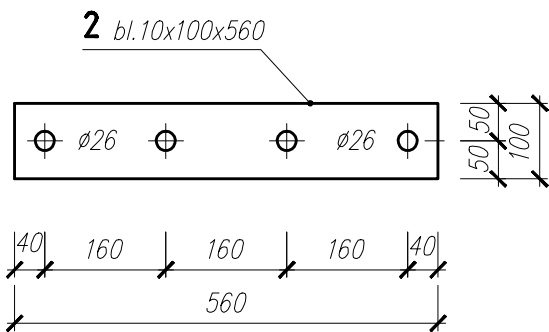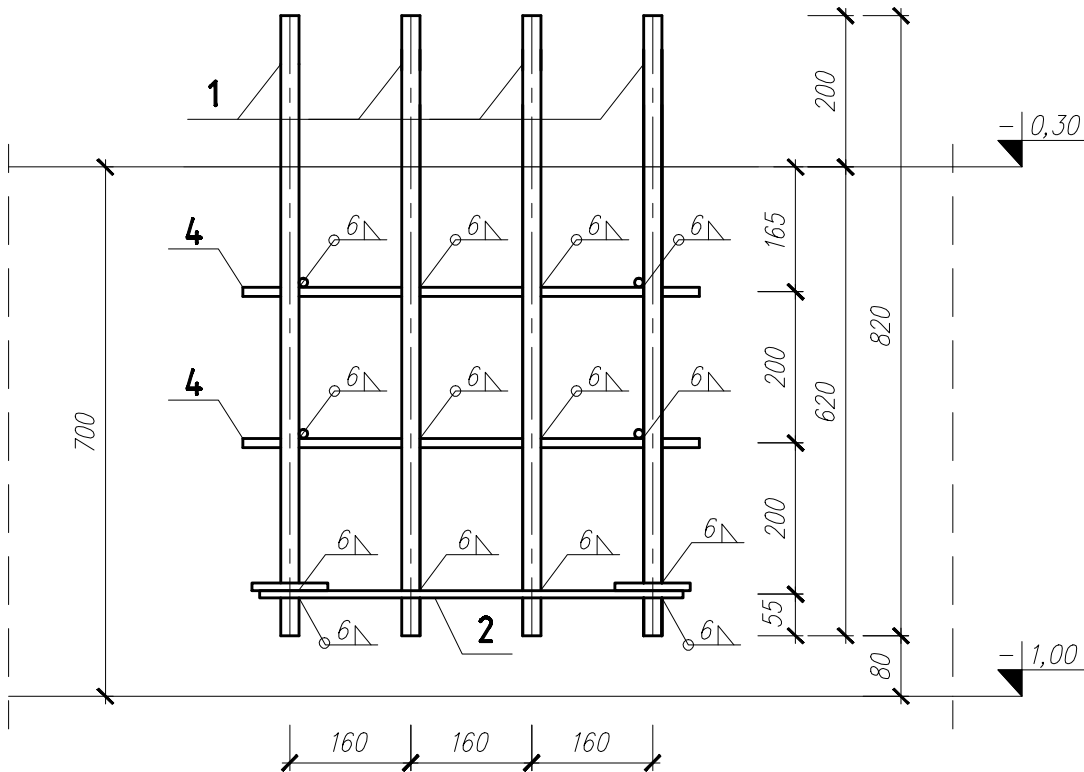

ZESTAWIENIE STALI PROFILOWEJ
KOTEW K-1

Poz.	Profil	Długość [mm]	Ilość [szt.]	Masa jedn. [kg/m]	Masa [kg]	Materiał
1	pręt M24 kl.8.8 gwintowany	820	12	3,55	34.93	8.80
2	bl.10x100x560	560	2	7,85	8.79	S235
3	bl.10x100x560	560	2	7,85	8.79	S235
4	#12	600	8	0,888	4.26	B500SP
Masa całkowita [kg] dla szt.				1	56.78	
Masa całkowita [kg] dla szt.				4	227.11	

STAL KONSTRUKCYJNA S235

KOPIOWANIE BEZ PISEMNEJ ZGODY AUTORA ZABRONIONE		PRAWA AUTORSKIE ZASTRZEŻONE		
D				
C				
B				
A	13.05.2024	Grzegorz Sośnicki	Poz. 1 pręt M24 zamiana na pręt gwintowany. Stosować spójny pachwinowe zamknięcie po obwodzie.	
IND.	DATA:	AUTOR:	OPIS ZMIAN:	
KOPIOWANIE BEZ PISEMNEJ ZGODY AUTORA ZABRONIONE		PRAWA AUTORSKIE ZASTRZEŻONE		
PRACOWNIA PROJEKTOWANIA I USŁUG INWESTYCYJNYCH ALFA		ALFA PRACOWNIA		
Spółka z o.o. Spółka komandytowa				
59-220 LEGNICA, ul. ŁOKIETKA 18				
+48 76 8525671		www.ppalfa.pl		
pracownia@ppalfa.pl				
OBIEKT: PRZEBUDOWA BUDYNKU HANDLOWEGO				
BIELSKO BIAŁA				
UL. WARSZAWSKA 180				
IMIĘ I NAZWISKO:		PODPIS:		
PROJEKTANT:				
mgr inż. Grzegorz Sośnicki				
uprawnienia budowlane do projektowania bez ograniczeń				
w specjalności konstrukcyjno - budowlanej nr 206/DOS/14				
SPRAWDZAJĄCY:				
OPRACOWANIE:				
TYTUŁ RYSUNKU:		BRANŻA:		
KOTEW K-1 - ETAP 2		KONSTRUKCJA		
ID PROJEKTU	STADIUM	DATA	SKALA	NR RYS
V-23	PW	15.12.2023	1:10	K10/001
NAZWA PLIKU				ID REWIZJI
V-23_PW_N_K10_KOTEW K-1_ETAP_2-001_indA -001				A