









KOTEW K-2 - 15 szt.
skala 1:10

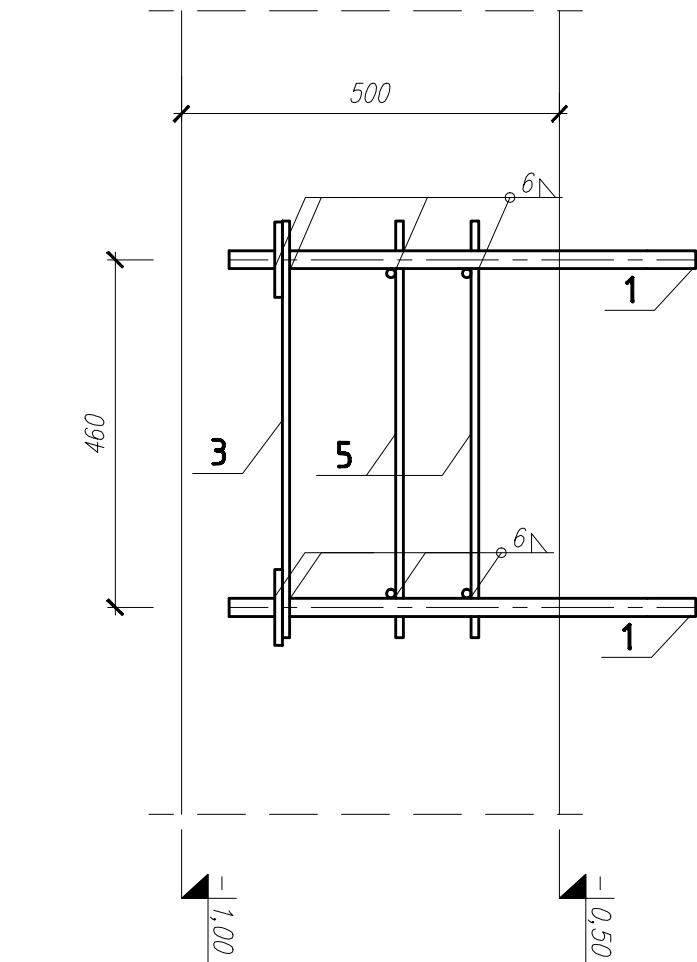

PRZĘKRÓJ B-B

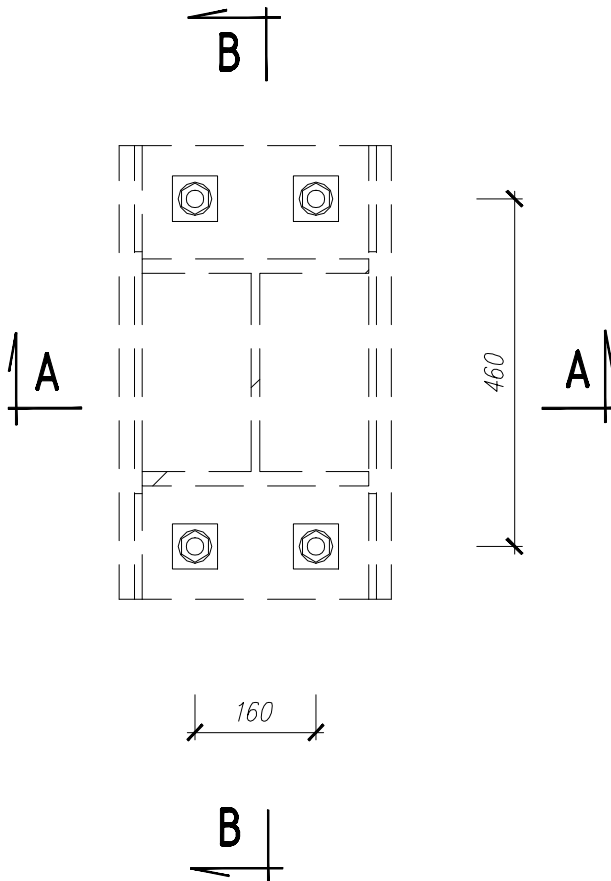

PRZĘKRÓJ A-A

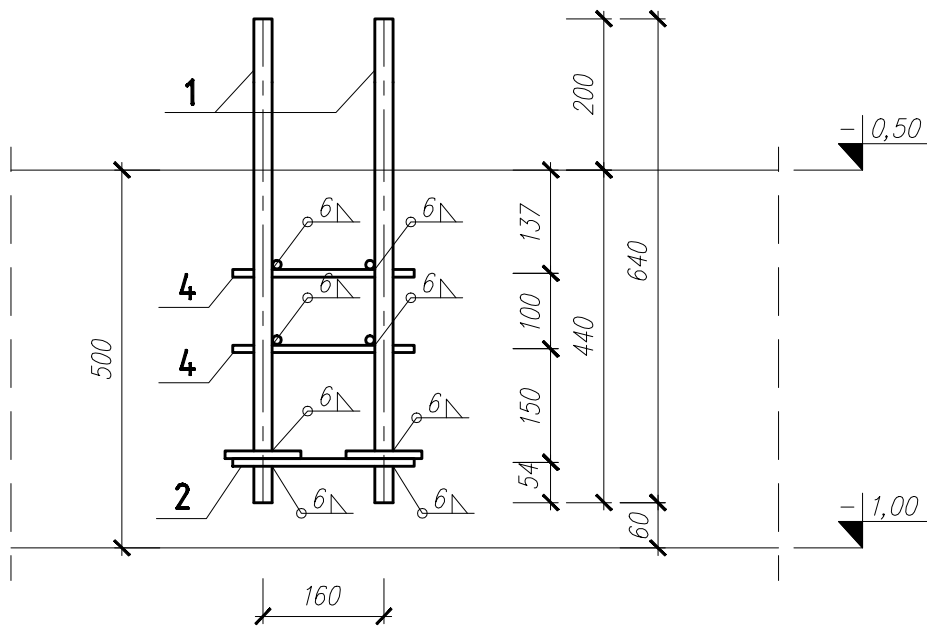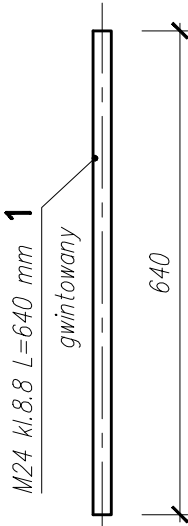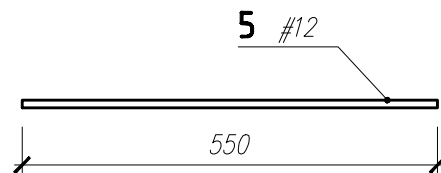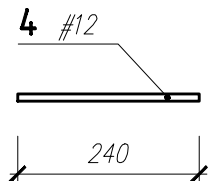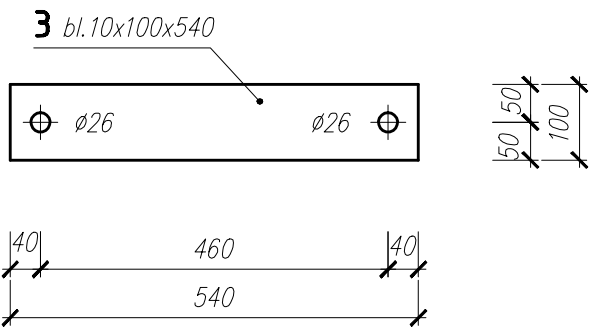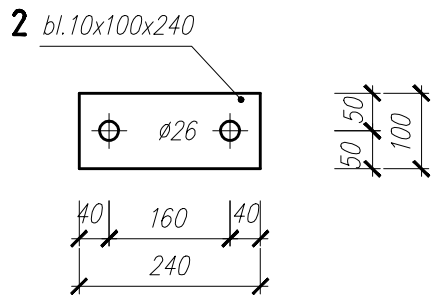

ZESTAWIENIE STALI PROFILOWEJ
KOTEW K-2

Poz.	Profil	Długość [mm]	Ilość [szt.]	Masa jedn. [kg/m]	Masa [kg]	Materiał
1	pręt M24 kl.8.8 gwintowany	640	4	3,55	9.09	8.80
2	bl.10x100x240	240	2	7,85	3.77	S235
3	bl.10x100x540	540	2	7,85	8.48	S235
4	#12	240	4	0,888	0.85	B500SP
5	#12	550	4	0,888	1.95	B500SP
Masa całkowita [kg] dla szt.				1	24.14	
Masa całkowita [kg] dla szt.				15	362.10	

STAL KONSTRUKCYJNA S235

KOPIOWANIE BEZ PISEMNEJ ZGODY AUTORA ZABRONIONE				PRAWA AUTORSKIE ZASTRZEŻONE	
D					
C					
B					
A	13.05.2024	Grzegorz Sośnicki	Poz. 1 pręt M24 zamiana na pręt gwintowany. Stosować spójny pachwinowe zamknięte po obwodzie.		
IND.	DATA:	AUTOR:	OPIS ZMIAN:		
KOPIOWANIE BEZ PISEMNEJ ZGODY AUTORA ZABRONIONE					
PRACOWNIA PROJEKTOWANIA I USŁUG INWESTYCYJNYCH ALFA Spółka z o.o. Spółka komandytowa 59-220 LEGNICA, ul. ŁOKIETKA 18 +48 76 8525671 www.ppalfa.pl pracownia@ppalfa.pl					
OBIEKT: PRZEBUDOWA BUDYNKU HANDLOWEGO BIELSKO BIAŁA UL. WARSZAWSKA 180					
IMIĘ I NAZWISKO: PROJEKTANT: mgr inż. Grzegorz Sośnicki uprawnienia budowlane do projektowania bez ograniczeń w specjalności konstrukcyjno - budowlanej nr 206/DOS/14				PODPIS:	
SPRAWDZAJĄCY:					
OPRACOWANIE:					
TYTUŁ RYSUNKU: KOTEW K-2 - ETAP 2				BRANŻA: KONSTRUKCJA	
ID PROJEKTU V-23	STADIUM PW	DATA 15.12.2023	SKALA 1:10	NR RYS K10/002	
NAZWA PLIKU V-23_PW_N_K10_KOTEW K-2_ETAP_2-002_indA -002				ID REWIZJI A	