






KOTEW K-3 - 2 szt.
skala 1:10

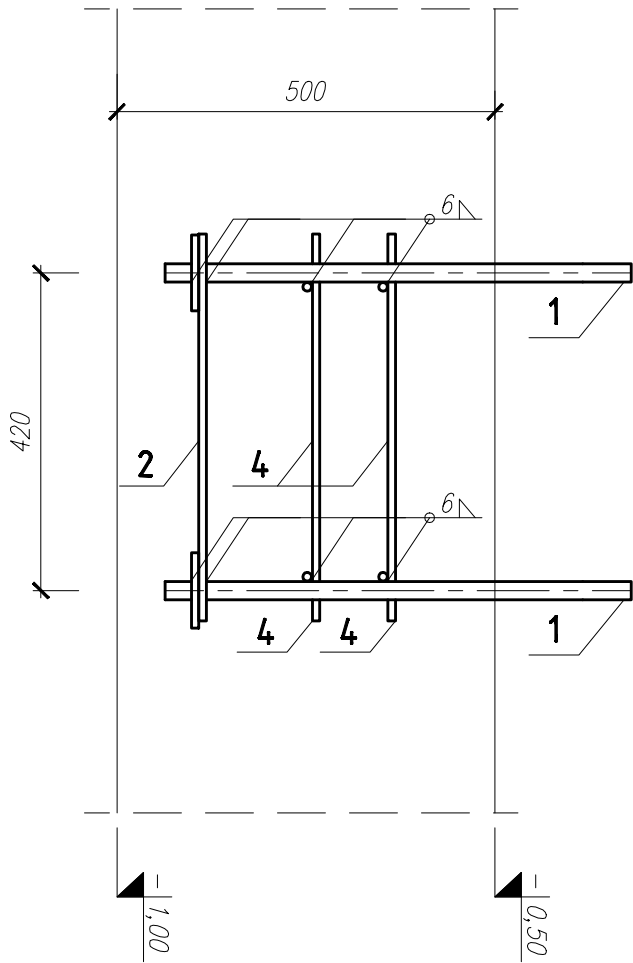

PRZĘKRÓJ B-B

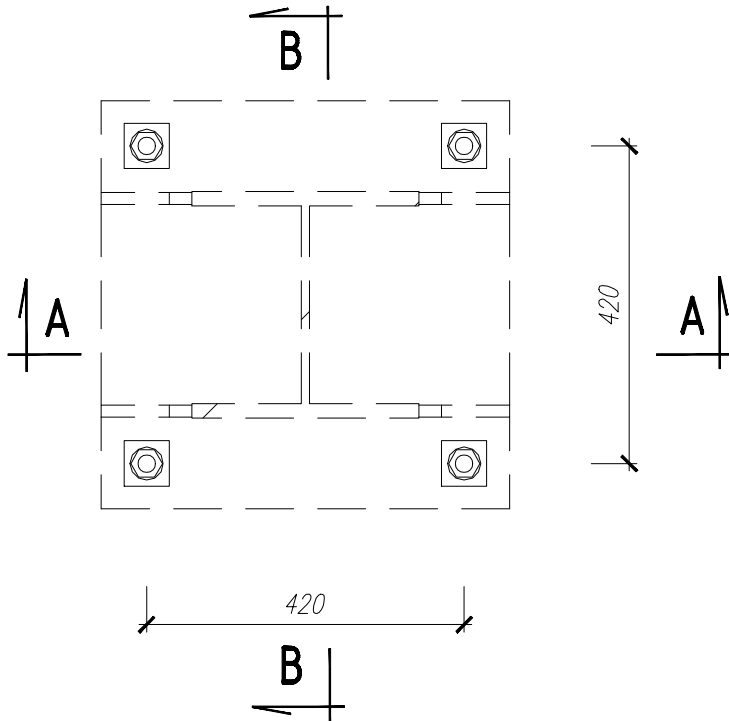

PRZĘKRÓJ A-A

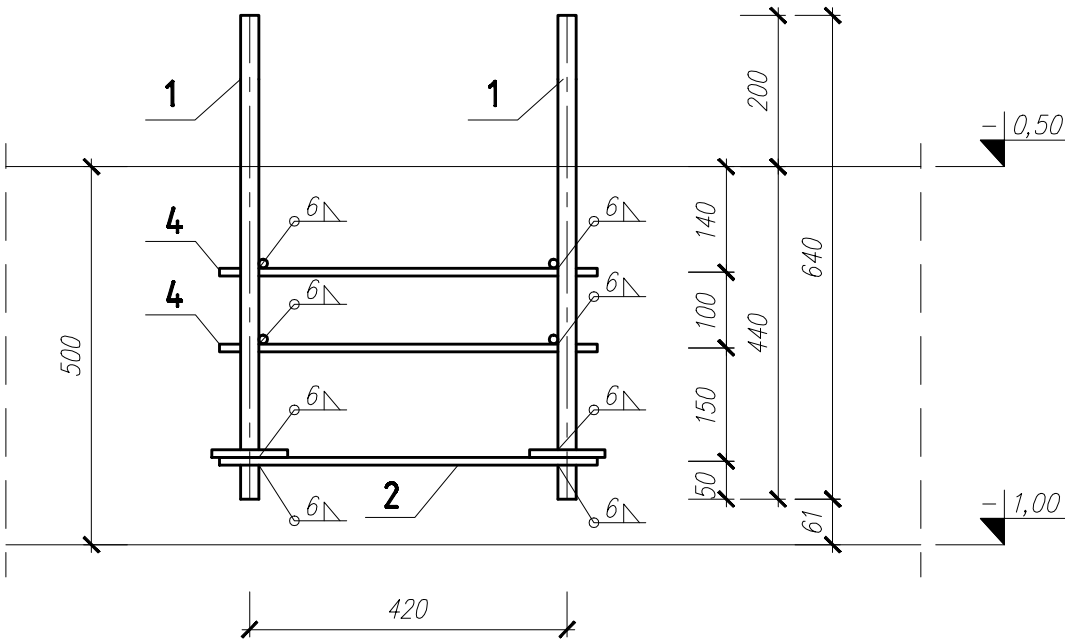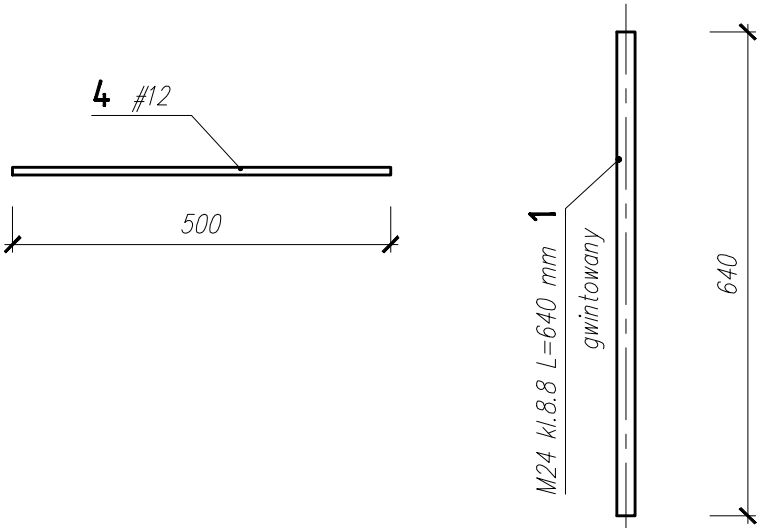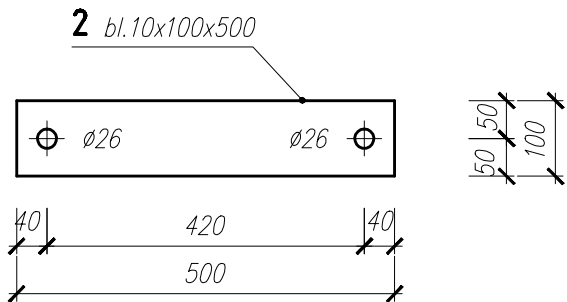

STAL KONSTRUKCYJNA S235

KOPLOWANIE BEZ PISEMNEJ ZGODY AUTORA ZABRONIONE		PRAWA AUTORSKIE ZASTRZEŻONE	
D			
C			
B			
A	13.05.2024	Grzegorz Sońnicki	Poz. 1 pręt M24 zamiana na pręt gwintowany. Stosować spoiny pachwinowe zamknięte po obwodzie.
IND.	DATA:	AUTOR:	OPIS ZMIAN:

KOPLOWANIE BEZ PISEMNEJ ZGODY AUTORA ZABRONIONE		PRAWA AUTORSKIE ZASTRZEŻONE	
PRACOWNIA PROJEKTOWANIA I USŁUG INWESTYCYJNYCH ALFA		ALFA	
Spółka z o.o. Spółka komandytowa		PRACOWNIA	
59-220 LEGNICA, ul. ŁOKIETKA 18			
+48 76 8525671		www.ppalfa.pl	
		pracownia@ppalfa.pl	

OBIEKT:	PRZEBUDOWA BUDYNKU HANDLOWEGO BIELSKO BIAŁA UL. WARSZAWSKA 180
---------	--

IMIĘ I NAZWISKO:	PROJEKTANT:	PODPIS:
	mgr inż. Grzegorz Sońnicki uprawnienia budowlane do projektowania bez ograniczeń w specjalności konstrukcyjno - budowlanej nr 206/DOS/14	
SPRAWDZAJĄCY:		
OPRACOWANIE:		

TYTUŁ RYSUNKU:	BRANŻA:
KOTEW K-3 - ETAP 2	KONSTRUKCJA

ID PROJEKTU	STADIUM	DATA	SKALA	NR RYS
V-23	PW	15.12.2023	1:10	K10/003
NAZWA PLIKU				ID REWIZJI
V-23_PW_N_K10_KOTEW K-3_ETAP_2-003_ind.A -003				A

ZESTAWIENIE STALI PROFILOWEJ KOTEW K-3						
Poz.	Profil	Długość [mm]	Ilość [szt.]	Masa jedn. [kg/m]	Masa [kg]	Materiał
1	pręt M24 kl.8.8 gwintowany	640	4	3,55	9.09	8.80
2	bl.10x100x500	500	4	7,85	15.70	S235
4	#12	500	8	0,888	3.55	B500SP
Masa całkowita [kg] dla szt.				1	28.34	
Masa całkowita [kg] dla szt.				2	56.68	