

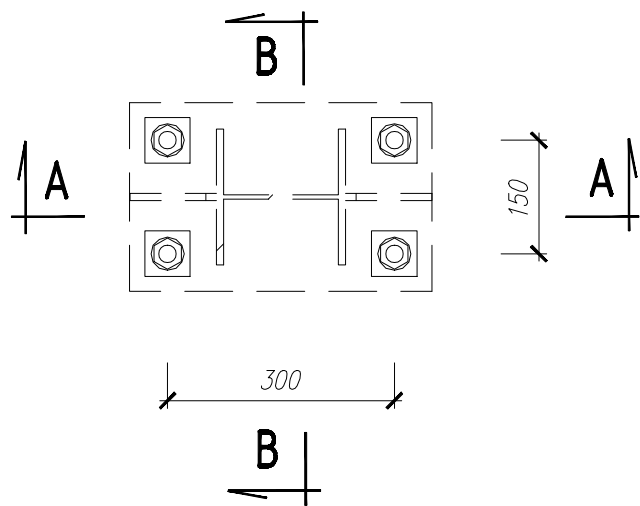
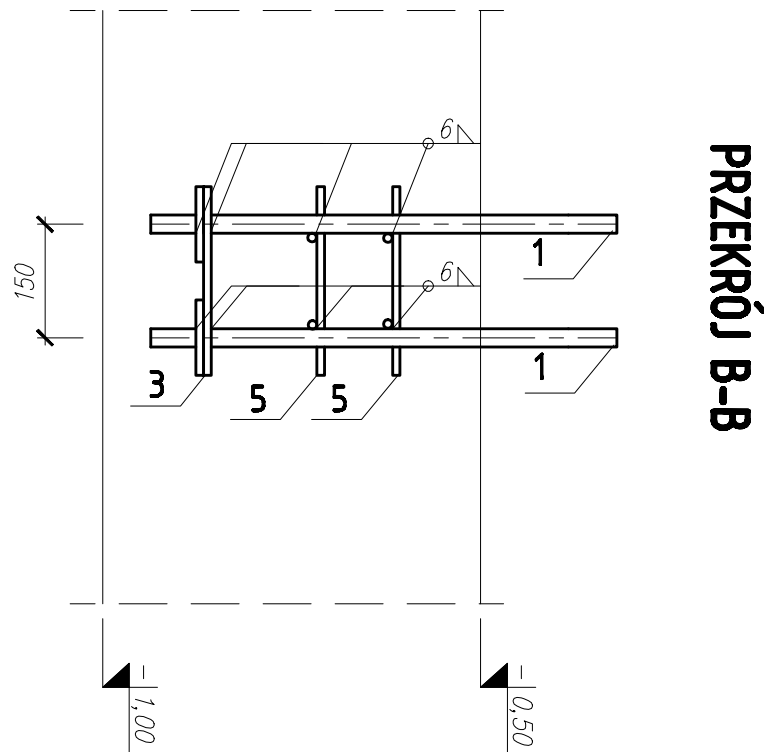


KOTEW K-5 - 3 szt.
skala 1:10

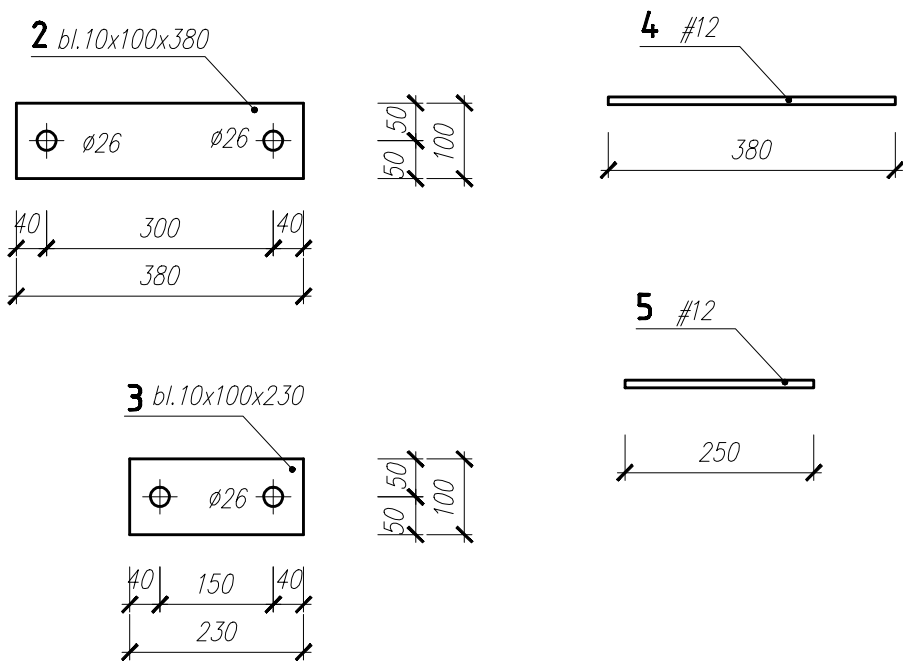

PRZEKRÓJ A-A

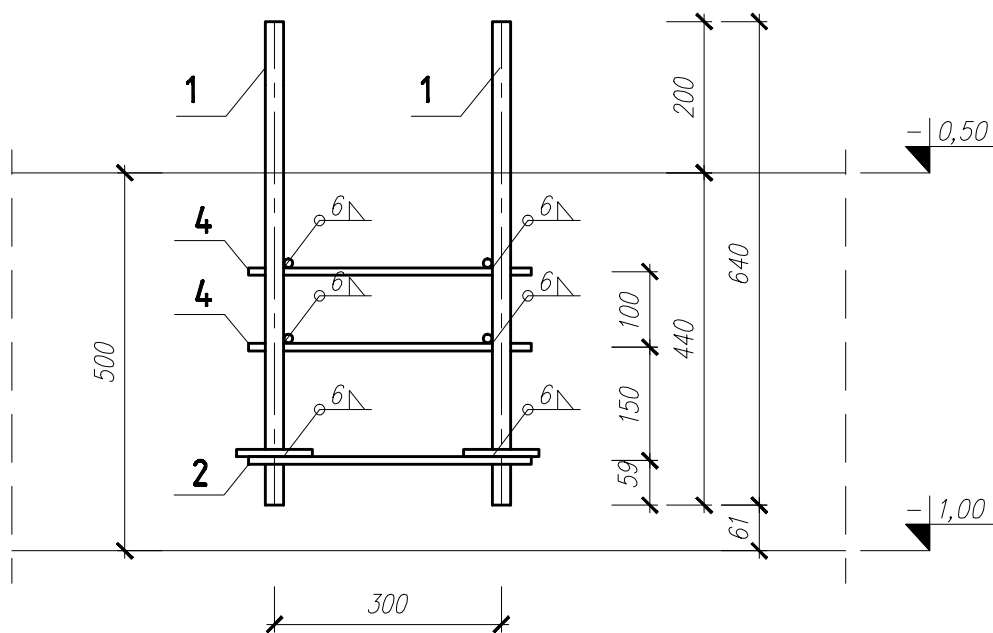

ZESTAWIENIE STALI PROFILOWEJ
KOTEW K-5

Poz.	Profil	Długość [mm]	Ilość [szt.]	Masa jedn. [kg/m]	Masa [kg]	Materiał
1	pręt M24 kl.8.8 gwintowany	640	4	3,55	9.09	8.80
2	bl.10x100x380	380	2	7,85	5.97	S235
3	bl.10x100x230	230	2	7,85	3.61	S235
4	#12	380	4	0,888	1.35	B500SP
5	#12	250	4	0,888	0.89	B500SP
Masa całkowita [kg] dla szt.				1	20.90	
Masa całkowita [kg] dla szt.				3	62.71	

STAL KONSTRUKCYJNA S235

KOPIOWANIE BEZ PISEMNEJ ZGODY AUTORA ZABRONIONE				PRAWA AUTORSKIE ZASTRZEŻONE			
D							
C							
B							
A	13.05.2024	Grzegorz Sośnicki	Poz. 1 pręt M24 zamiana na pręt gwintowany. Stosować spójny pachwinowe zamknięte po obwodzie.				
IND.	DATA:	AUTOR:	OPIS ZMIAN:				

KOPIOWANIE BEZ PISEMNEJ ZGODY AUTORA ZABRONIONE				PRAWA AUTORSKIE ZASTRZEŻONE			
PRACOWNIA PROJEKTOWANIA I USŁUG INWESTYCYJNYCH ALFA				ALFA PRACOWNIA			
Spółka z o.o. Spółka komandytowa							
59-220 LECNICA, ul. ŁOKIETKA 18							
+48 76 8525671							
www.ppalfa.pl							
pracownia@ppalfa.pl							

OBIEKT:	PRZEBUDOWA BUDYNKU HANDLOWEGO BIELSKO BIAŁA UL. WARSZAWSKA 180
---------	--

IMIE I NAZWISKO:	PROJEKTANT:	PODPIS:
	mgr inż. Grzegorz Sośnicki uprawnienia budowlane do projektowania bez ograniczeń w specjalności konstrukcyjno - budowlanej nr 206/DOS/14	
SPRAWDZAJĄCY:		
OPRACOWANIE:		

TYTUŁ RYSUNKU:	BRANŻA:
KOTEW K-5 - ETAP 2	KONSTRUKCJA

ID PROJEKTU	STADIUM	DATA	SKALA	NR RYS
V-23	PW	15.12.2023	1:10	K10/005
NAZWA PLIKU				ID REWIZJI
V-23_PW_N_K10_KOTEW K-5_ETAP_2-005_ind.A -005				A