



WIDOK
1:20

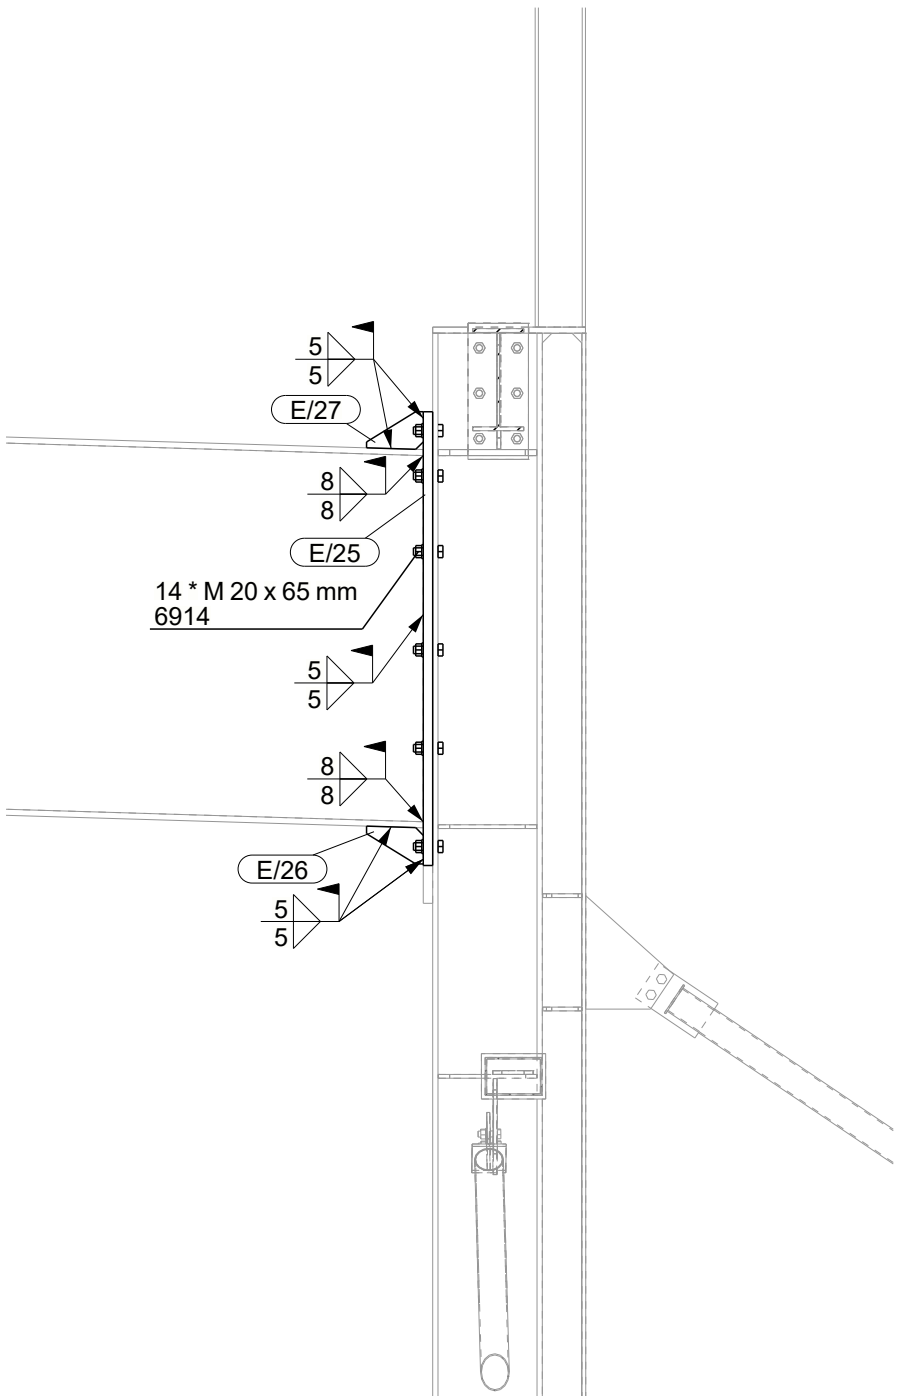

PERSPEKTYWA
1:20

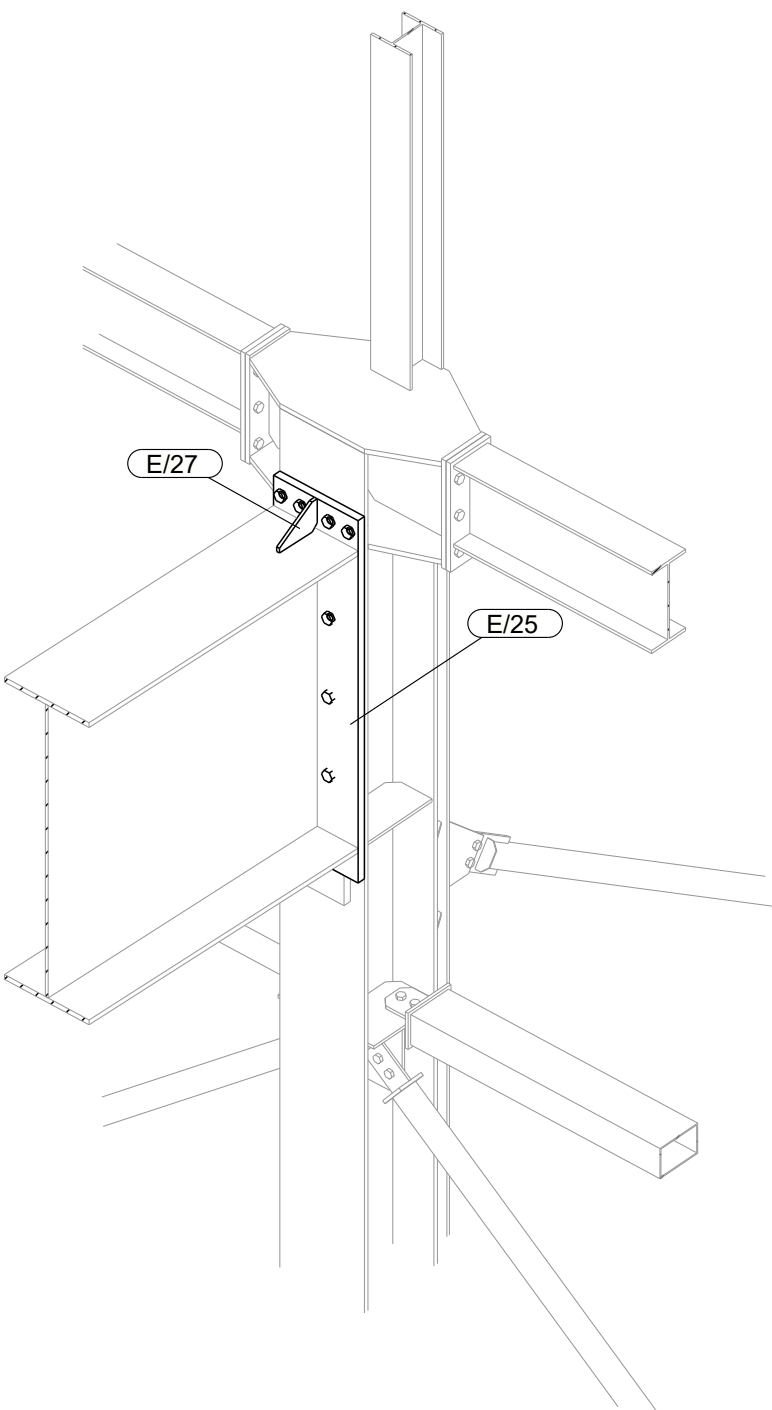

- UWAGI:
- KLASA KONSTRUKCJI STALOWEJ:
EXC2 WG PN-EN-1090-1 + A1 2012 / Ap1:2014-09 -
 - POZIOM JAKOŚCI POŁĄCZEN SPĄWANYCH: C WG PN-EN 25817
 - KONSTRUKCJĘ ZABEZPIECZYĆ ANTYKOROZYJNIE PRZEZ MAŁOWANIE
ZESTAWEM FARB JEDNEGO PRODUCENTA PRZYJMUJĄC KAT. KOROZYJNOŚCI C2.
POWIERZCHNIĘ OCZYŚCIĆ DO STOPNIA Sa2.5 wg PN-ISO 8501-02.
 - KOLOR WG WYTYCZNYCH INWESTORA

KOPIOWANIE BEZ PISEMNEJ ZGODY AUTORA ZABRONIONE		PRAWA AUTORSKIE ZASTRZEŻONE		
PRACOWNIA PROJEKTOWANIA I USŁUG INWESTYCYJNYCH ALFA Spółka z o.o. Spółka komandytowa 59-220 LEGNICA, ul. ŁOKIETKA 18 +48 76 8525671 www.ppalfa.pl pracownia@ppalfa.pl				
OBIEKT: PRZEBUDOWA BUDYNKU HANDLOWEGO BIELSKO BIAŁA UL. WARSZAWSKA 180				
IMIĘ I NAZWISKO: PROJEKTANT: mgr inż. Daniel Mikutaniec uprawnienia budowlane do projektowania bez ograniczeń w specjalności konstrukcyjno - budowlanej nr 198/DOS/12		PODPIS:		
OPRACOWUJĄCY: mgr inż. Jacek Kadecki				
OPRACOWUJĄCY: mgr inż. Andrzej Popiel				
NAZWA RYSUNKU DETAL POŁĄCZENIA - OŚ C3'		BRANŻA KONSTRUKCJA		
ID PROJEKTU V-23	STADIUM PW	DATA 04-06-24	SKALA 1:20	NR RYS K9/010
NAZWA PLIKU V-23_PW_N_K9_DETAL POŁĄCZENIA - OŚ C3'_010				ID REWIZJI -