Przekrój w osi 4
1:100

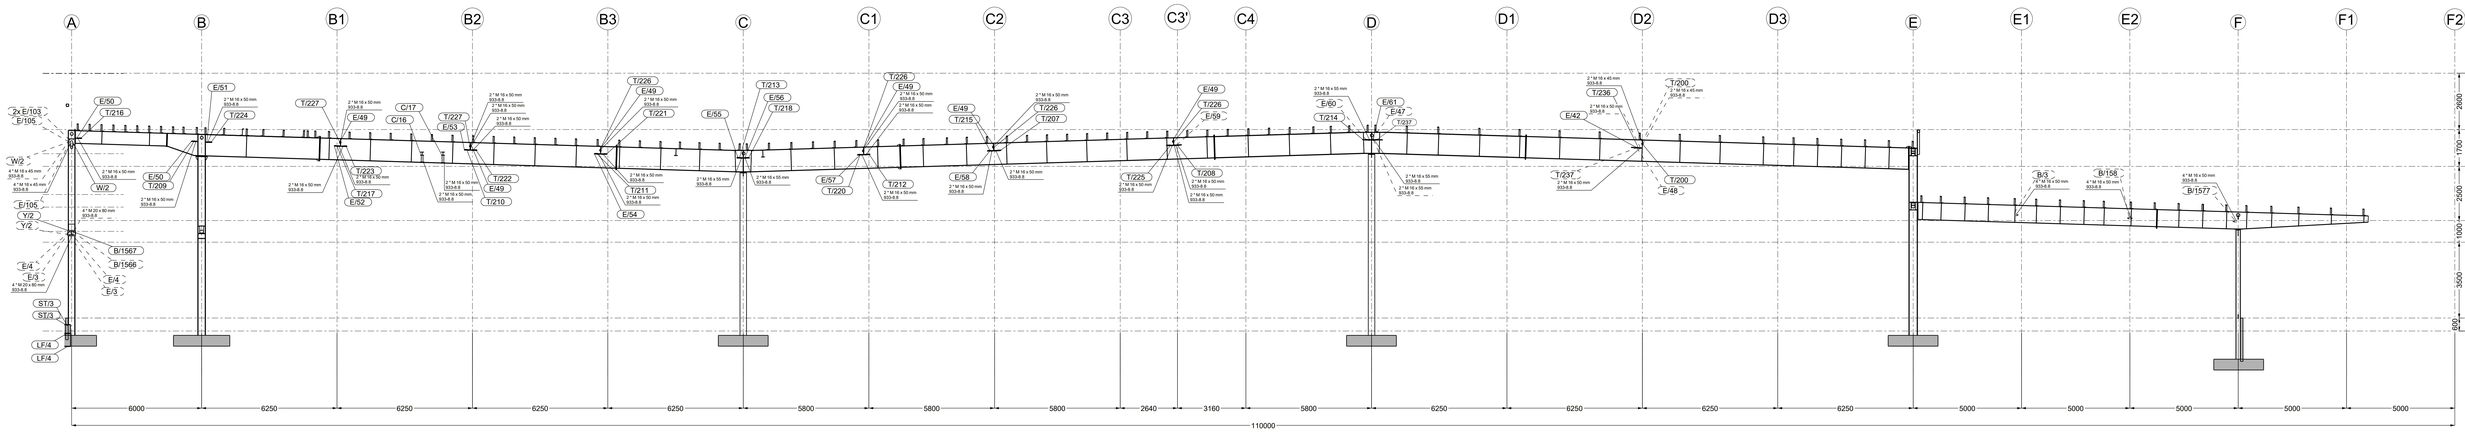

UWAGI:
1. KAŻDA KONSTRUKCJA STALOWA:
EXC2 WG PN-EN 1090-1 + A1:2012 / Ap1:2014-09 -
2. POZIOM JAKOŚCI WYKLĘCIŃ SPAWALNYCH: C WG PN-EN 25817
3. KONSTRUKCJE ZABEZPIECZYĆ ANTYKOROZYJNIE PRZEZ MALOWANIE ZESTAWEM FARB JEDNEGO PRODUCENTA PRZY ZAŁUŻ. KAT. KOROZYJNOŚCI C2. POWIERZCHNIE OCZYŚCIĆ DO STOPNIA Sa2.5 wg PN-ISO 8501-02.
4. KOLOR WG WYTYCZNYCH INWESTORA

KOPIOWANIE BEZ PISEMNEJ ZGODY AUTORA ZABRONIONE PRAWA AUTORSKIE ZASTRZEŻONE

PRACOWNIA PROJEKTOWANIA
I USŁUG INWESTYCYJNYCH ALFA
Spółka z o.o. Spółka komandytowa
59-220 LEGNICA, ul. LOKietka 18
+48 76 8525671 www.ppalfa.pl pracownia@ppalfa.pl

OBIEKT:
PRZEBUDOWA BUDYNKU HANDLOWEGO
BIELSKO BIAŁA
UL. WARSZAWSKA 180

IMIĘ I NAZWISKO:	PODPIS
PROJEKTANT: **mgr inż. Daniel Mikutaniec** uprawnienia budowlane do projektowania bez ograniczeń w specjalności konstrukcyjno - budowlanej nr 198/DOŚ/12	
OPRACOWUJĄCY:	
OPRACOWUJĄCY:	

NAZWA RYSUNKU	BRANŻA
PRZEKRÓJ OŚ 4/A-G	KONSTRUKCJA

ID PROJEKTU	STADIUM	DATA	SKALA	NR RYS.
V-23	PW		1:100	0/24
NAZWA PLIKU				ID REWIZJI
V-23_PW_N_0_PRZEKRÓJ OŚ 4-AG_24				–

Tekla Structures