



Przekrój w osi B
1:100

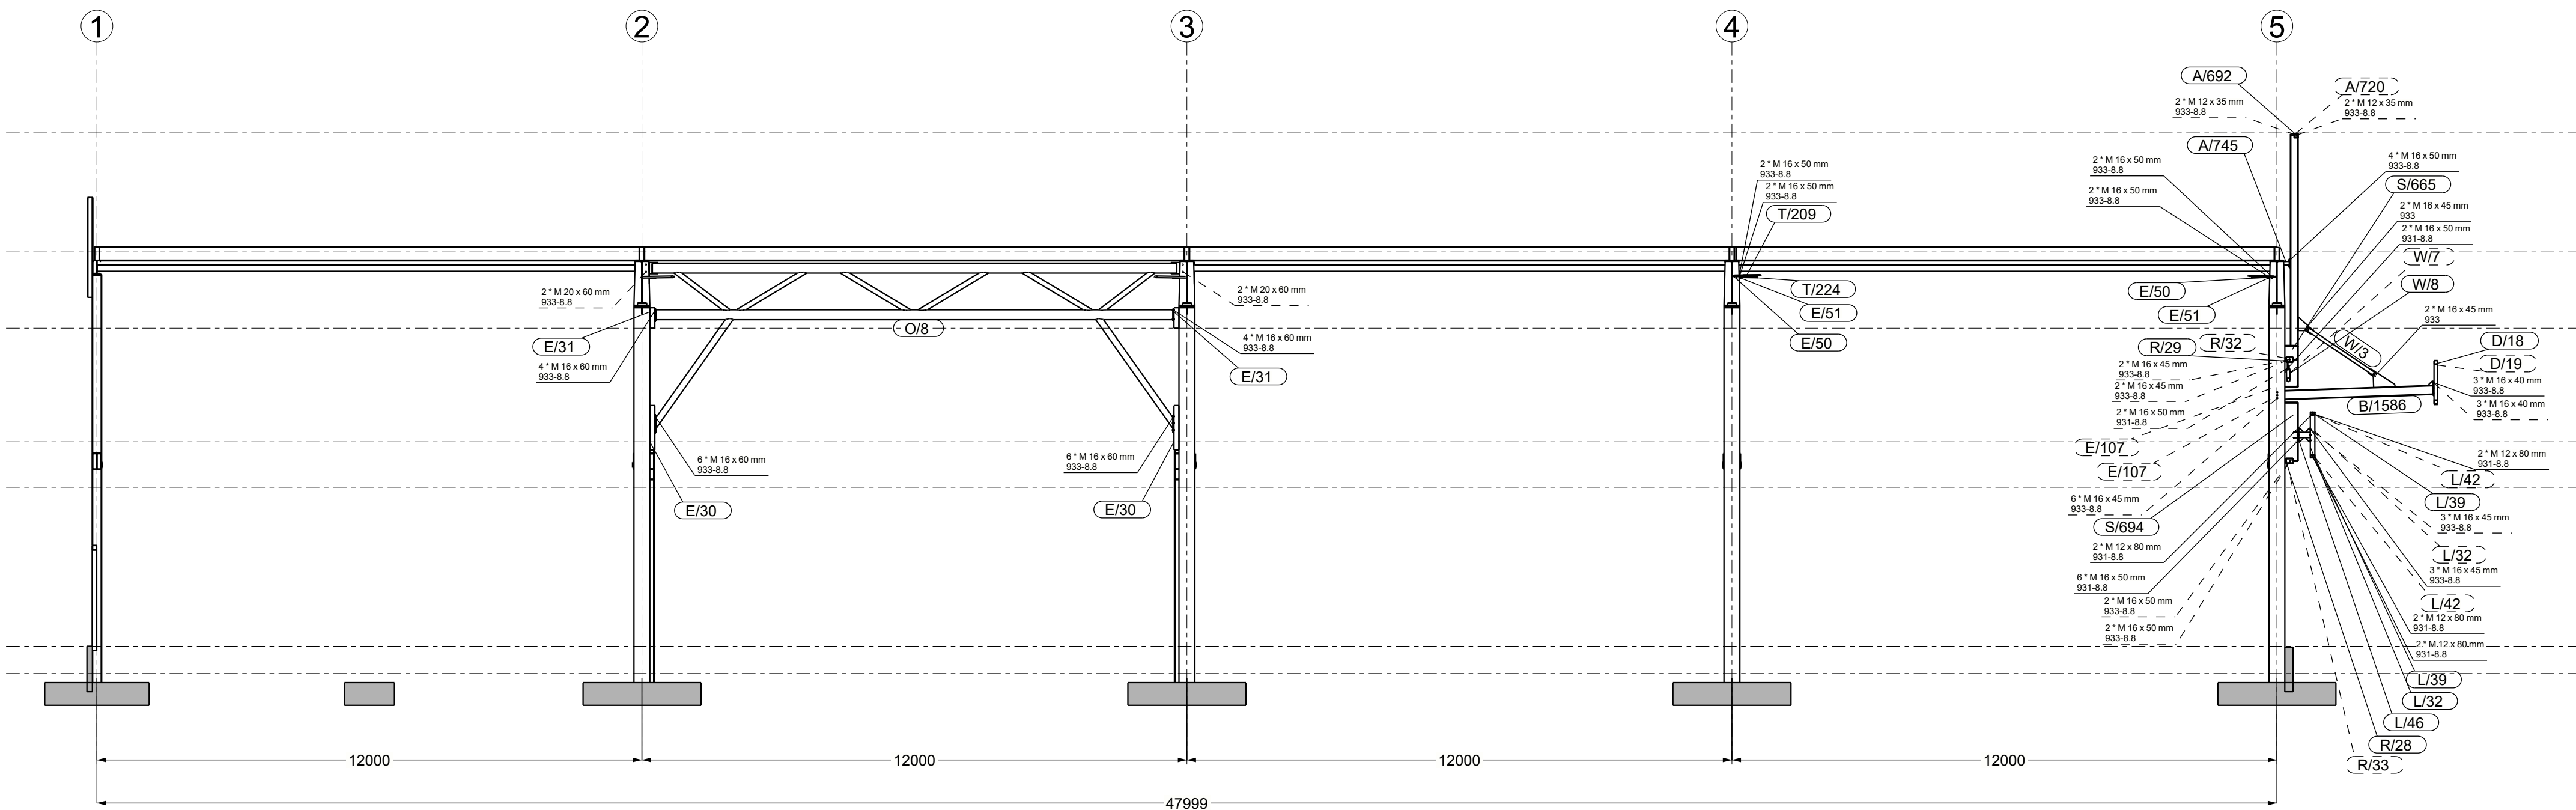

Przekrój w osi B
1:100

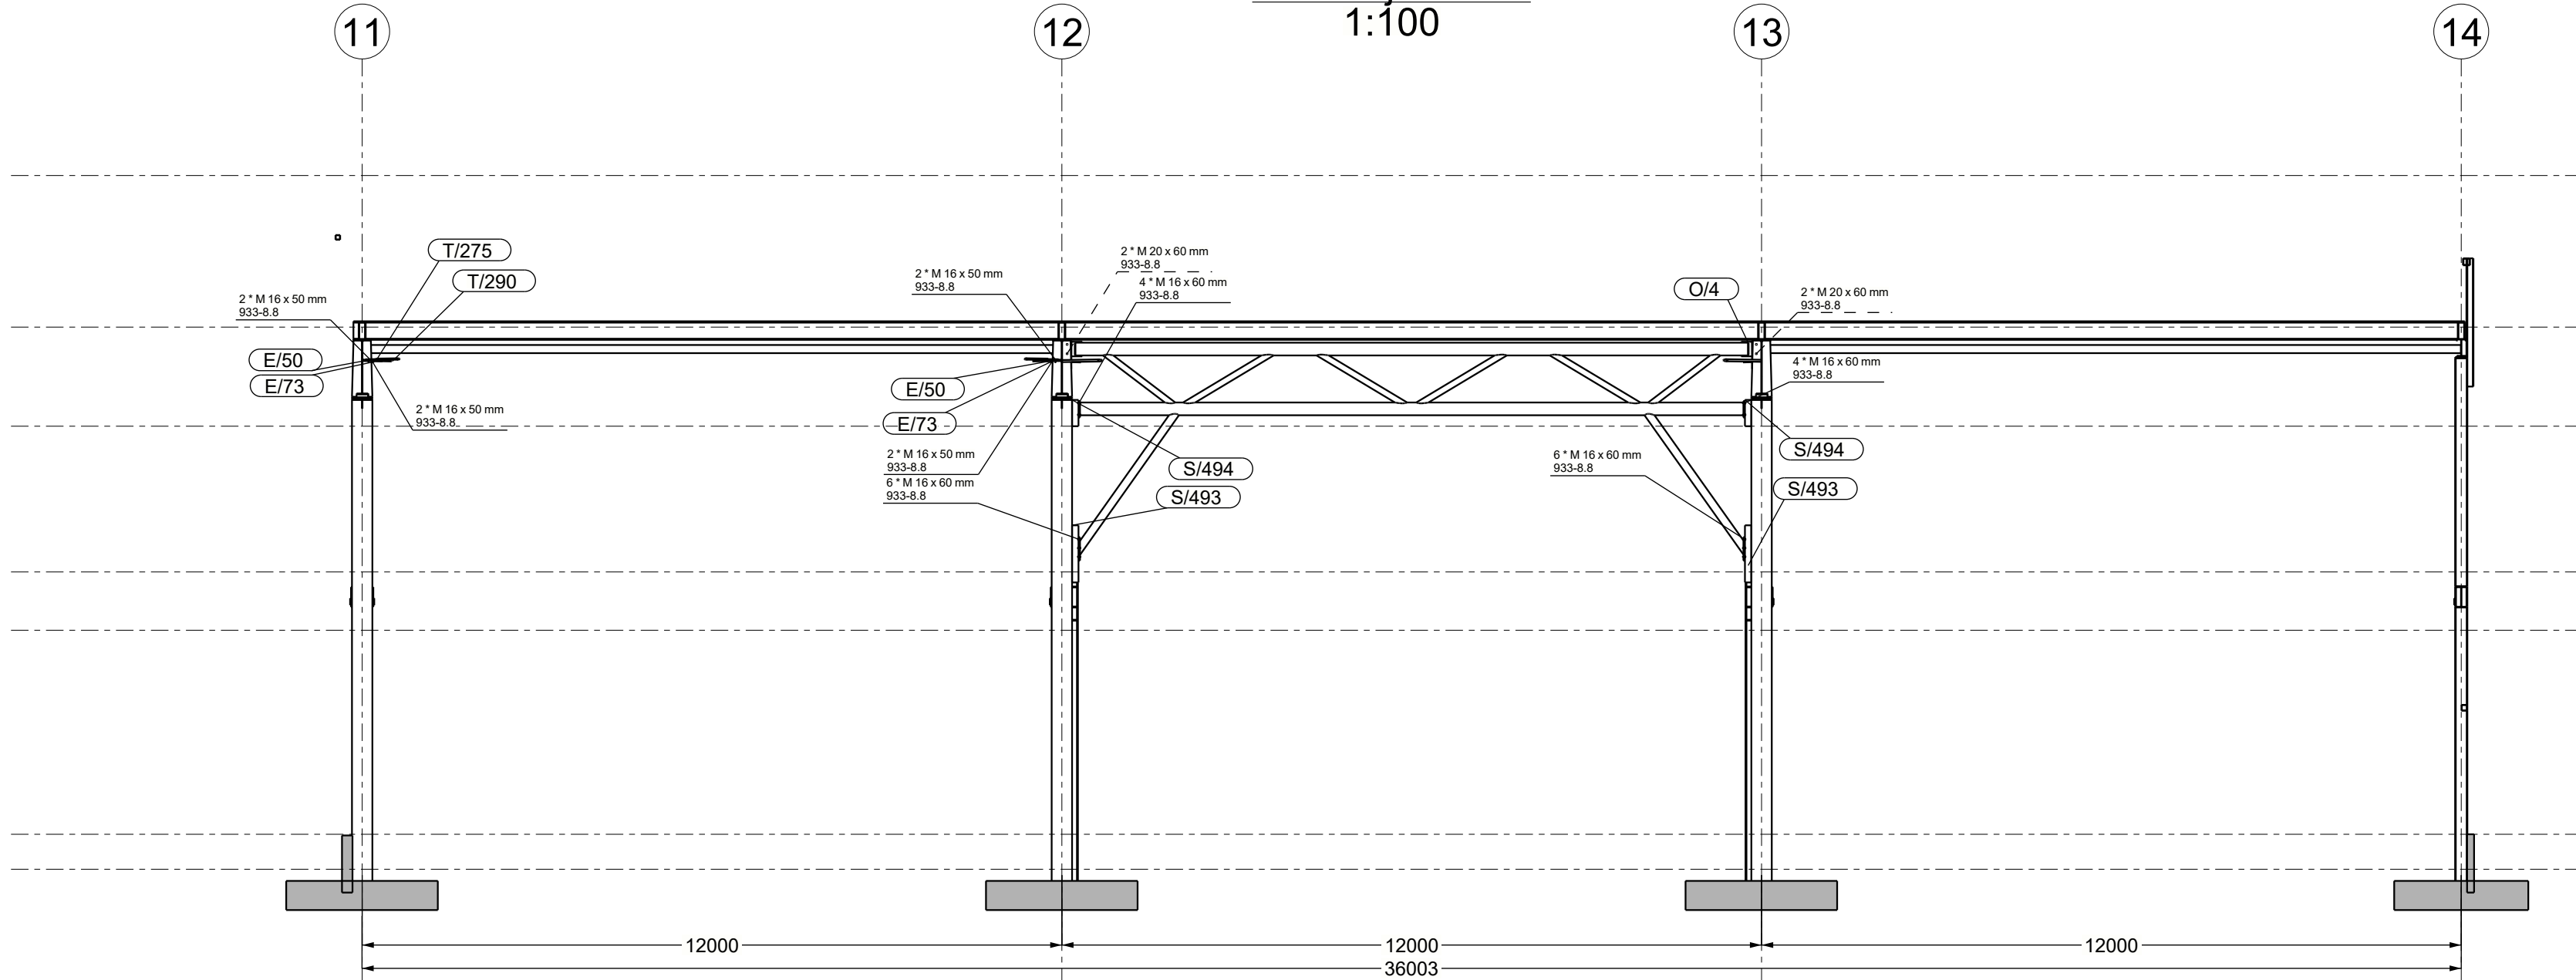

UWAGI:
1. KLASA KONSTRUKCJI STALOWEJ:
EXCZ WG PN-EN-1090-1 + A1 2012 / A2 2014-09
2. POZIOM JAKOŚCI POŁĄCZEŃ SPAWANYCH: C WG PN-EN 25817
3. KONSTRUKCJE ZABEZPIECZYĆ ANTYKOROZYJNIE PRZECZ MAŁOWANIE
ZESTAWIEM FARB JEDNEGO PRODUCENTA PRZYJMĄC KAT. KOROZYJNOŚĆ C2
POWIERZCHNIE OCZYSZCZĄĆ DO STOPNIA Sa2.5 wg PN-ISO 8501-02
4. KOLOR WG WYTYCZNYCH INWESTORA

KOPLOWANIE BEZ PISMEJ ZGODY AUTORA ZABRONIONE		PRAWA AUTORSKIE ZASTRZEŻONE	
PRACOWNIA PROJEKTOWANIA I USŁUG INWESTYCYJNYCH ALFA Spółka z o.o. Spółka komandytowa 59-220 LEGNICA, ul. ŁOKIETKA 18 +48 76 825671 www.ppaifa.pl pracownia@ppaifa.pl		ALFA P R A C O W N I A	
OBJEKT: PRZEBUDOWA BUDYNKU HANDLOWEGO BIELSKO BIAŁA UL. WARSZAWSKA 180			
IMIĘ I NAZWISKO: PROJEKTANT: mgr inż. Daniel Mikutaniec uprawnienia budowlane do projektowania bez ograniczeń w specjalności konstrukcyjno - budowlanej nr 156/DOS/12		PODPIS:	
OPRACOWUJĄCY: mgr inż. Jacek Kadecki			
OPRACOWUJĄCY: mgr inż. Andrzej Popiel			
NAZWA RYSUNKU PRZĘKRÓJ OŚ B/11-14		BRANŻA KONSTRUKCJA	
ID PROJEKTU V-23	STADIUM PW	DATA 05-07-24	SKALA 1:100
NAZWA PLIKU V-23_PW_N_0_PRZĘKRÓJ_OŚ_B/11-14_19			NR RYS 0/19
ID REWIZJI			