
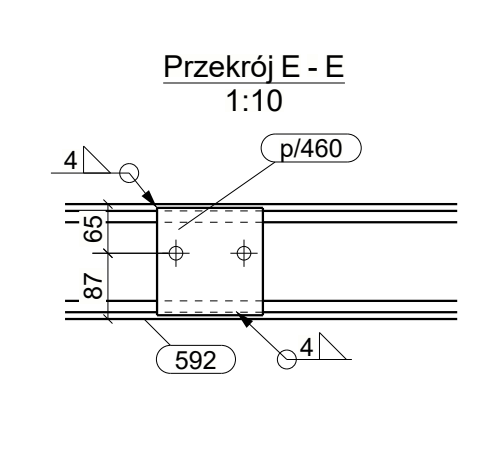
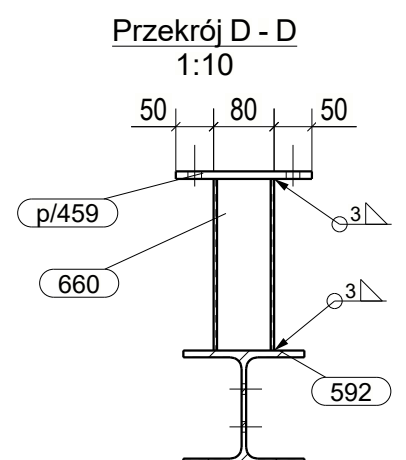
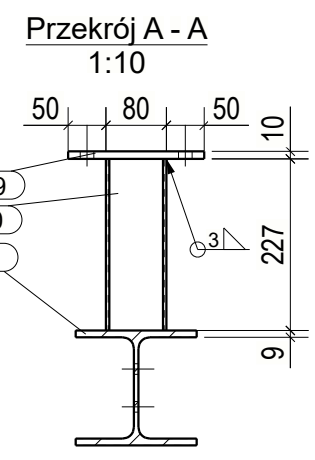
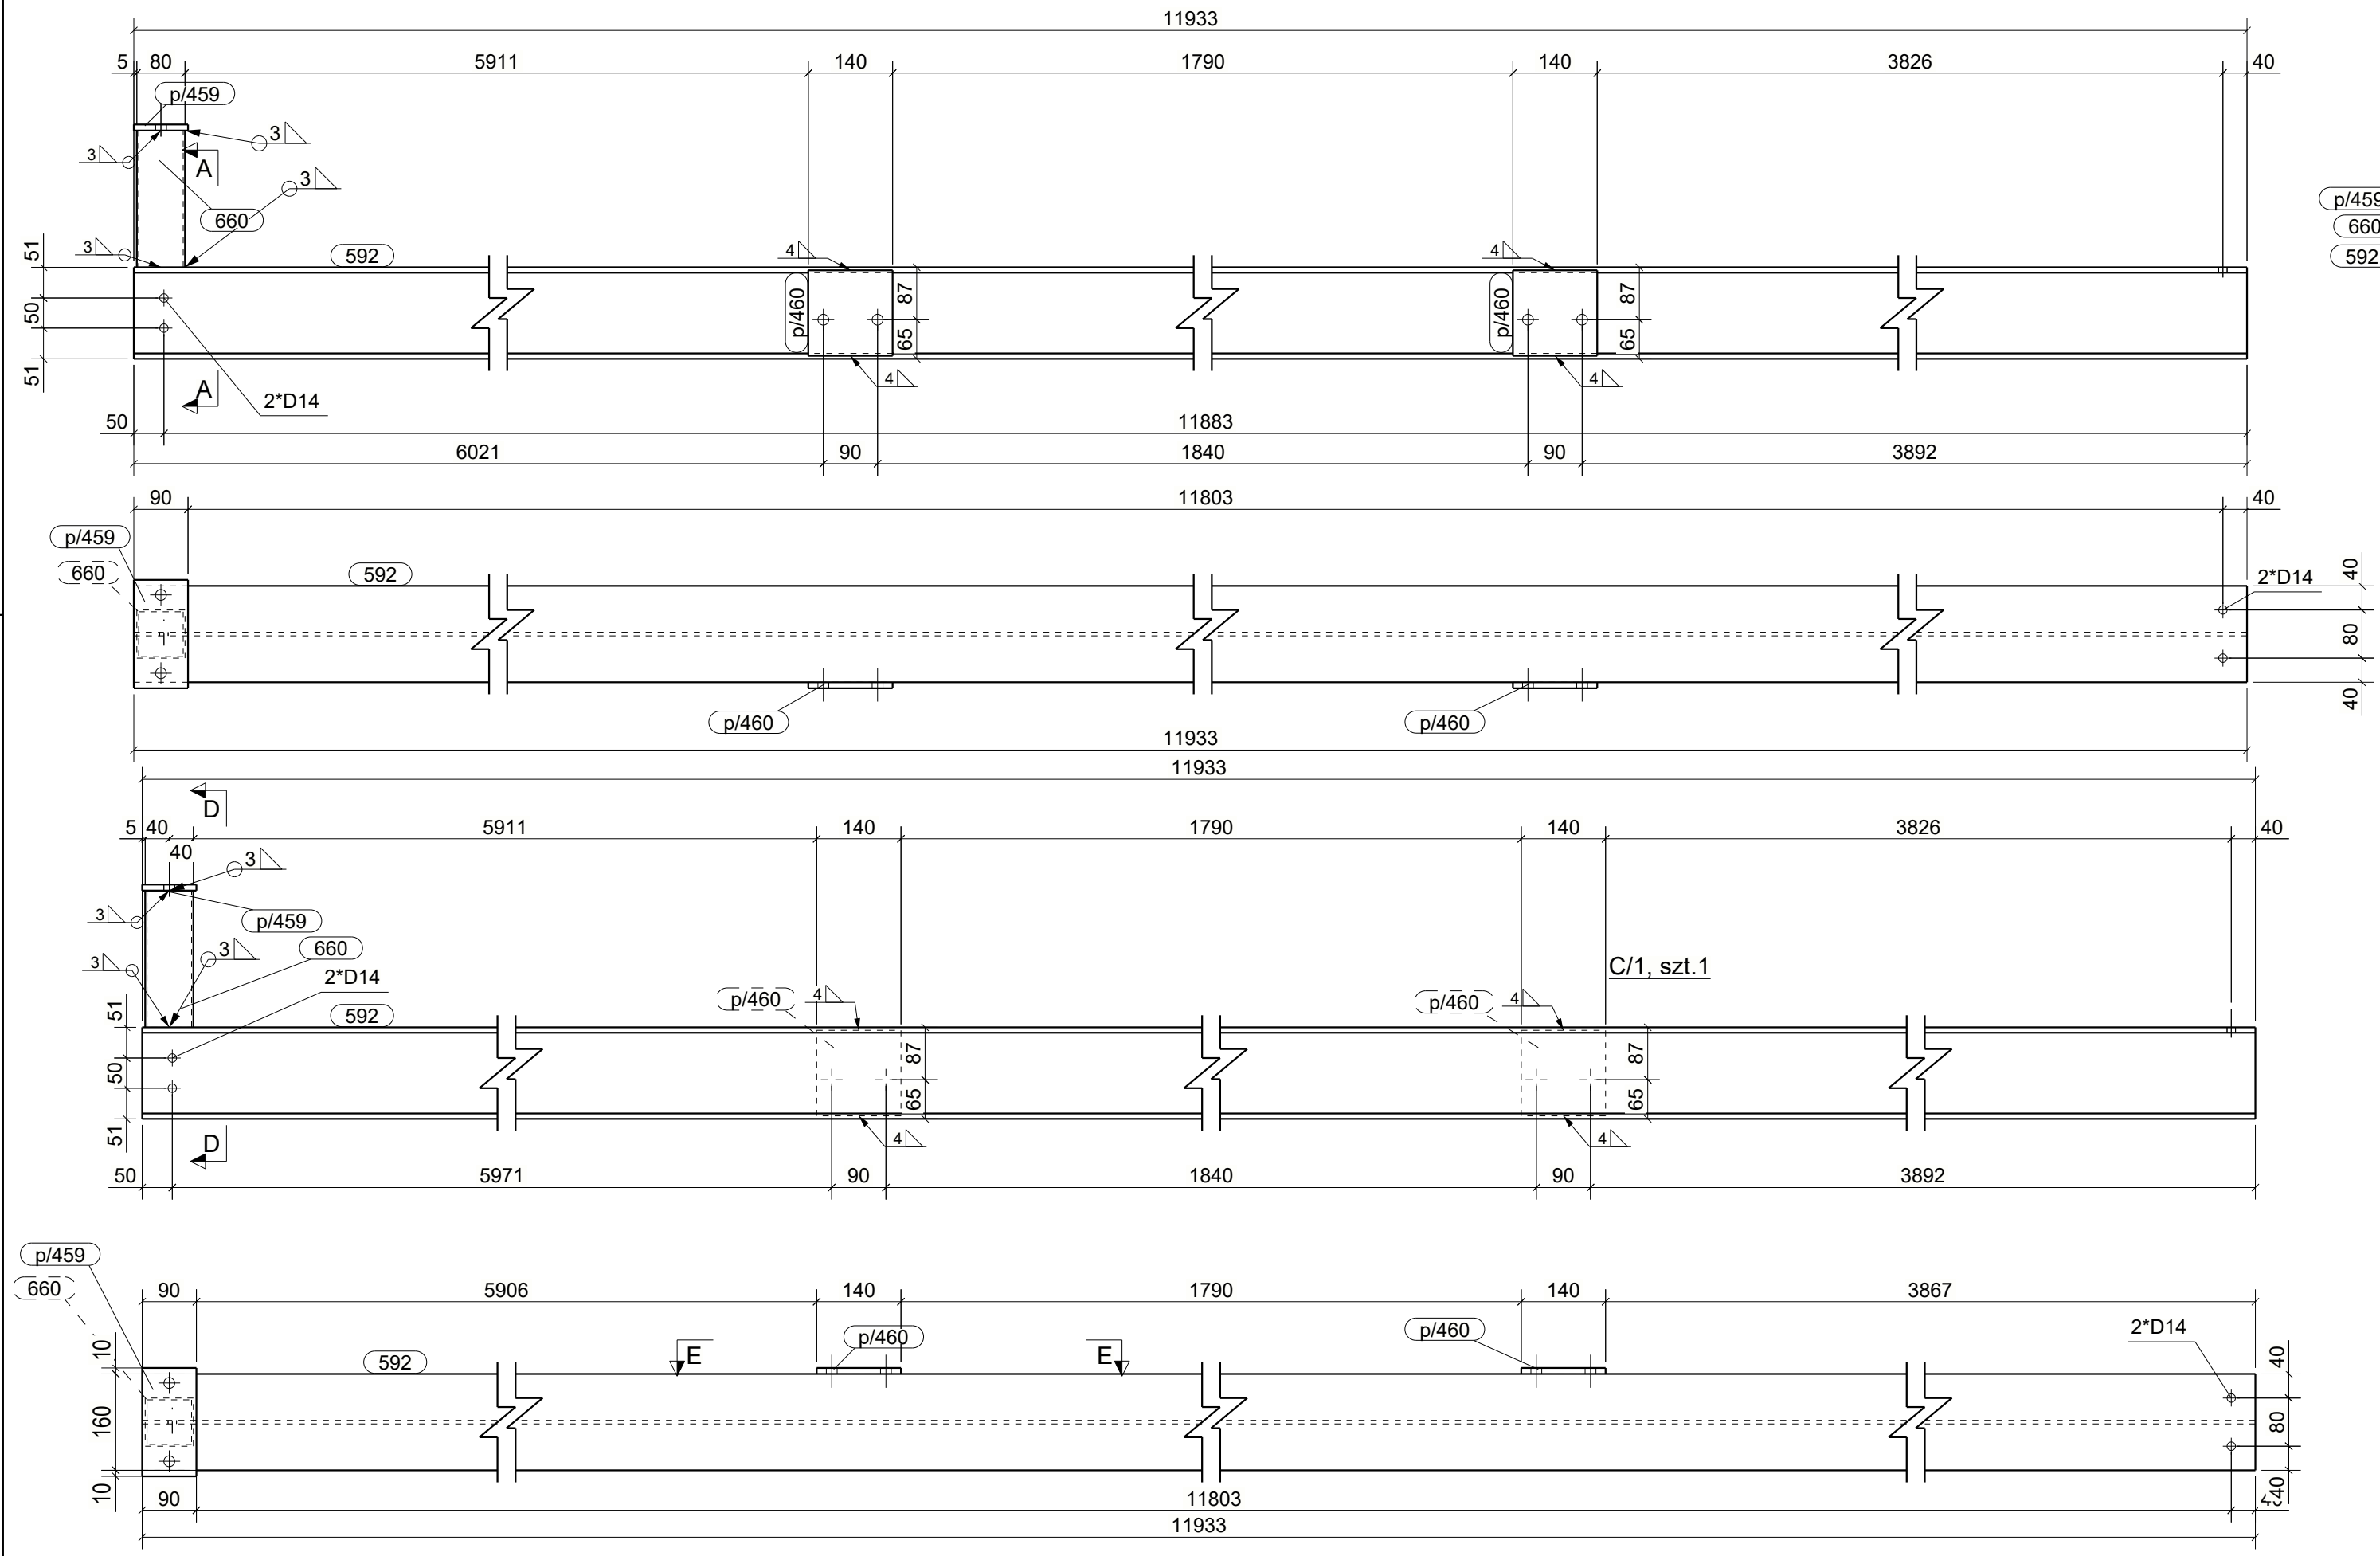
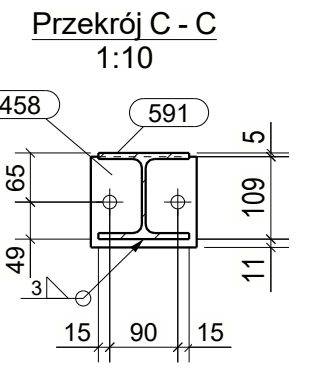
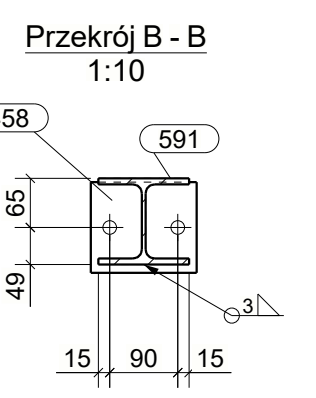


B/309, szt.6

UWAGI:
1. KLASA KONSTRUKCJI STALOWEJ: EXC2 WG PN-EN-1090-1 + A1 2012 / Ap1:2014-09 -
2. POZIOM JAKOŚCI POŁĄCZEN SPAWANYCH: C WG PN-EN 25817
3. KONSTRUKCJE ZABEZPIECZYĆ ANTYKOROZYJNIE PRZEZ MALOWANIE ZESTAWIEM FARB JEDNEGO PRODUCENTA PRZYJMUJĄC KAT. KOROZYJNOŚCI C2. POWIERZCHNIE OCZYŚCIĆ DO STOPNIA Sa2.5 wg PN-ISO 8501-02.
4. KOLOR WG WYTYCZNYCH INWESTORA

WYKAZ ELEMENTÓW ZESPOŁU					Ciężar (kg): 1.47
Zespół: B/309					Długość (mm): 100
					Ilość: 6
Element	Profil	Materiał	Ilość	Długość (mm)	Ciężar (kg)
588	L120*8	S235JR	1	100	1.47
WYKAZ ELEMENTÓW ZESPOŁU					Ciężar (kg): 369.38
Zespół: C/1					Długość (mm): 11933
					Ilość: 1
Element	Profil	Materiał	Ilość	Długość (mm)	Ciężar (kg)
592	HEA160	S235JR	1	11933	362.76
660	SHS80*3	S235JR	1	227	1.63
p/459	BL10*90	S235JR	1	180	1.27
p/460	BL10*140	S235JR	2	142	3.12
WYKAZ ELEMENTÓW ZESPOŁU					Ciężar (kg): 37.30
Zespół: C/3					Długość (mm): 1766
					Ilość: 2
Element	Profil	Materiał	Ilość	Długość (mm)	Ciężar (kg)
591	HEA120	S235JR	1	1746	34.75
p/458	BL10*120	S235JR	2	140	2.64
WYKAZ ELEMENTÓW ZESPOŁU					Ciężar (kg): 369.38
Zespół: C/4					Długość (mm): 11933
					Ilość: 1
Element	Profil	Materiał	Ilość	Długość (mm)	Ciężar (kg)
592	HEA160	S235JR	1	11933	362.76
660	SHS80*3	S235JR	1	227	1.63
p/459	BL10*90	S235JR	1	180	1.27
p/460	BL10*140	S235JR	2	142	3.12

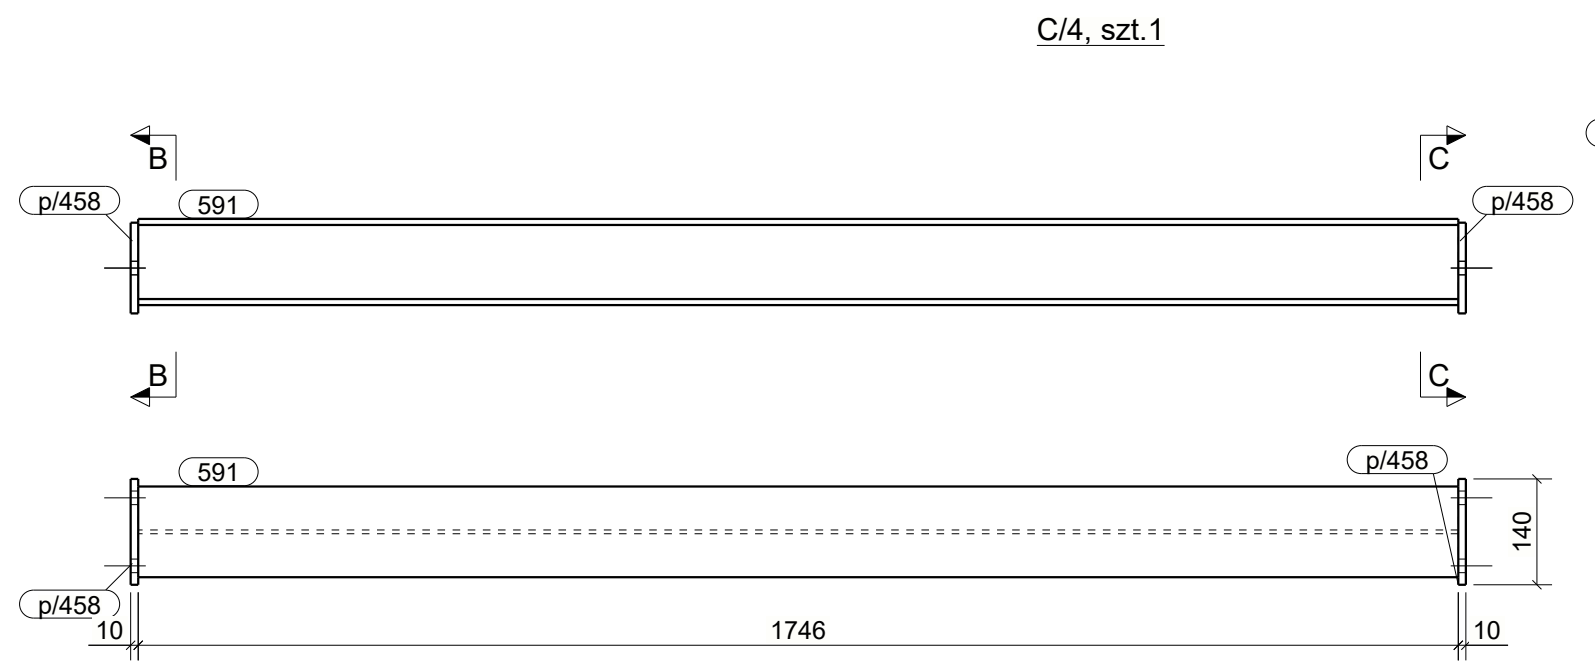

C/3, szt.2



PRACOWNIA PROJEKTOWANIA
I USŁUG INWESTYCYJNYCH ALFA
Spółka z o.o. Spółka komandytowa
59-220 LEGNICA, ul. ŁOKIETKA 18
+48 76 8525671 www.ppalpa.pl pracownia@ppalpa.pl

OBIEKT:
**PRZEBUDOWA BUDYNKU HANDLOWEGO
BIELSKO BIAŁA
UL. WARSZAWSKA 180**

IMIĘ I NAZWISKO:
PROJEKTANT:
mgr inż. Daniel Mikutaniec
uprawnienia budowlane do projektowania bez ograniczeń
w specjalności konstrukcyjno - budowlanej nr 198/DOŚ/12
OPRACOWUJĄCY:
OPRACOWUJĄCY:

NAZWA RYSUNKU
CENTRALA NR 1
BRANŻA
KONSTRUKCJA

ID PROJEKTU	STADIUM	DATA	SKALA	NR RYS
V-23	PW		1:10	0/048
NAZWA PLIKU				ID REWIZJI
V-23_PW_N_0_CENTRALA NR 1_048				-