

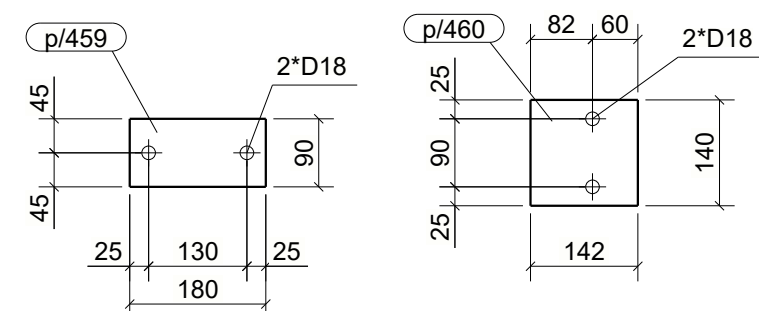
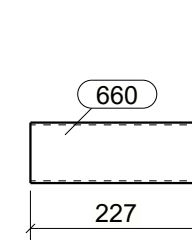
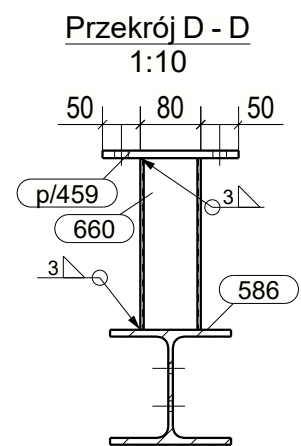
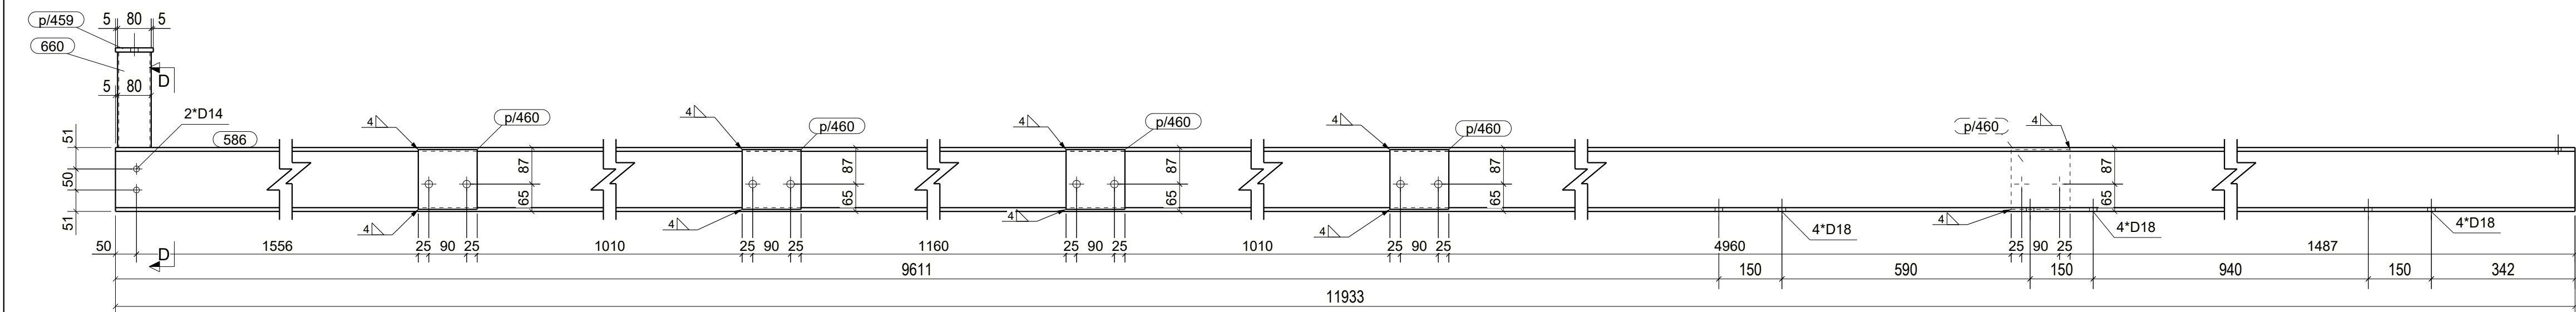
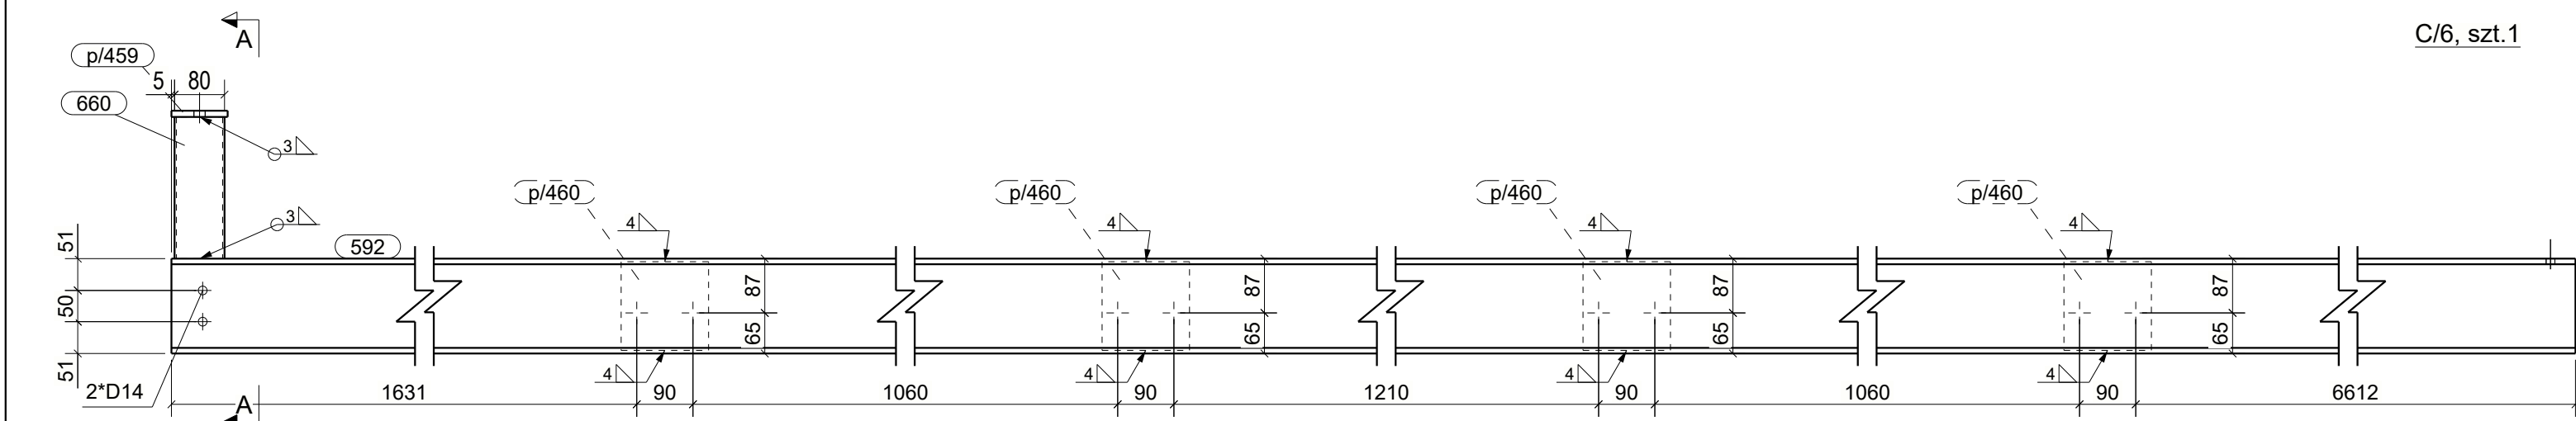
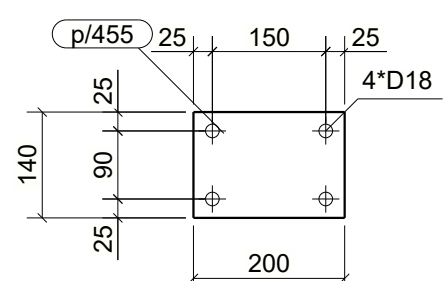
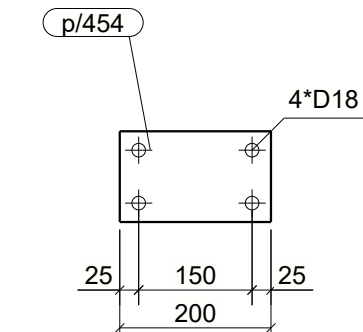
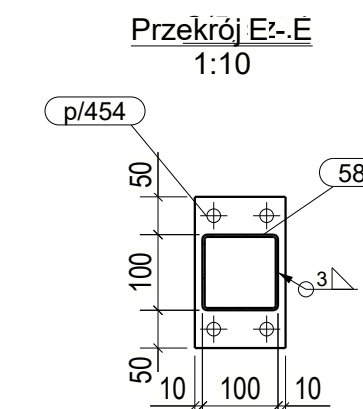
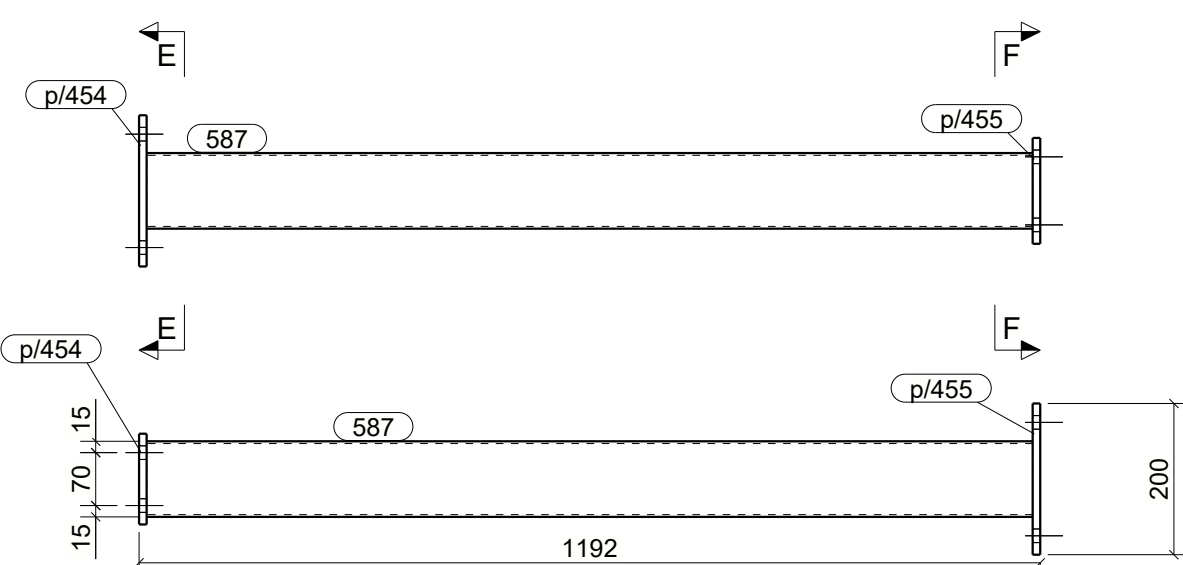
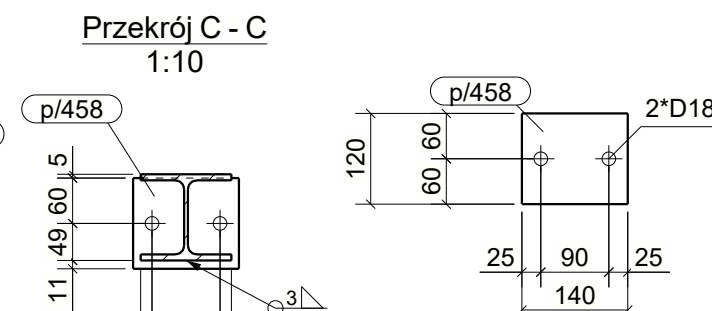
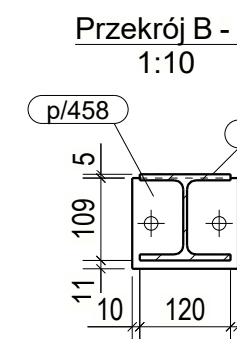
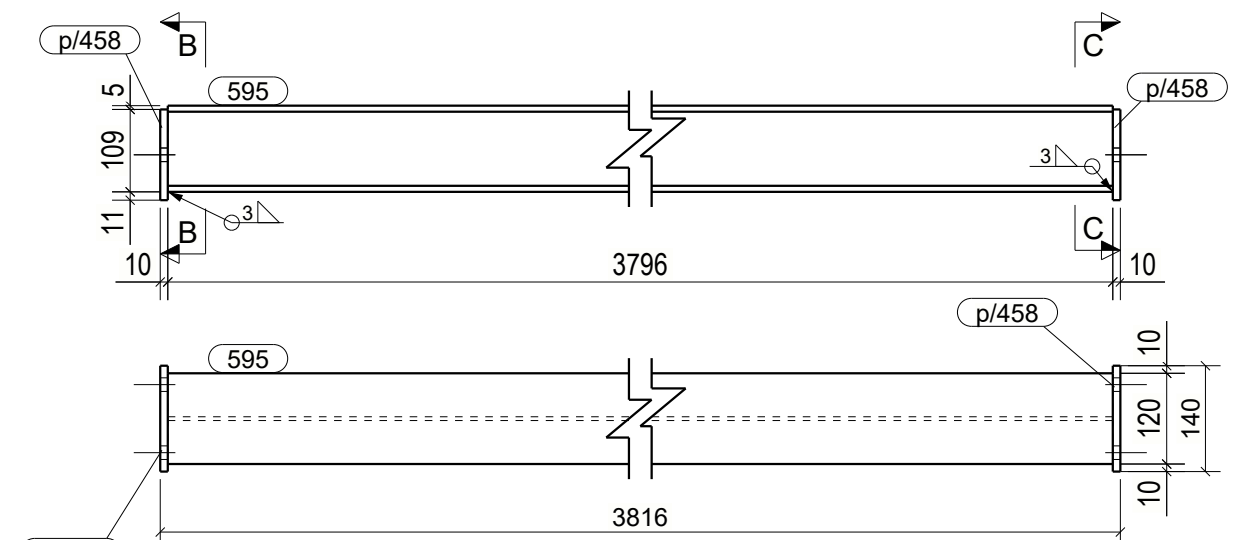


C/6, sz.1

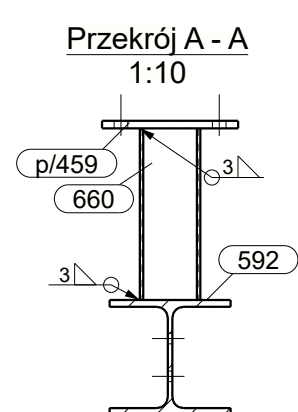

C/2, sz.1

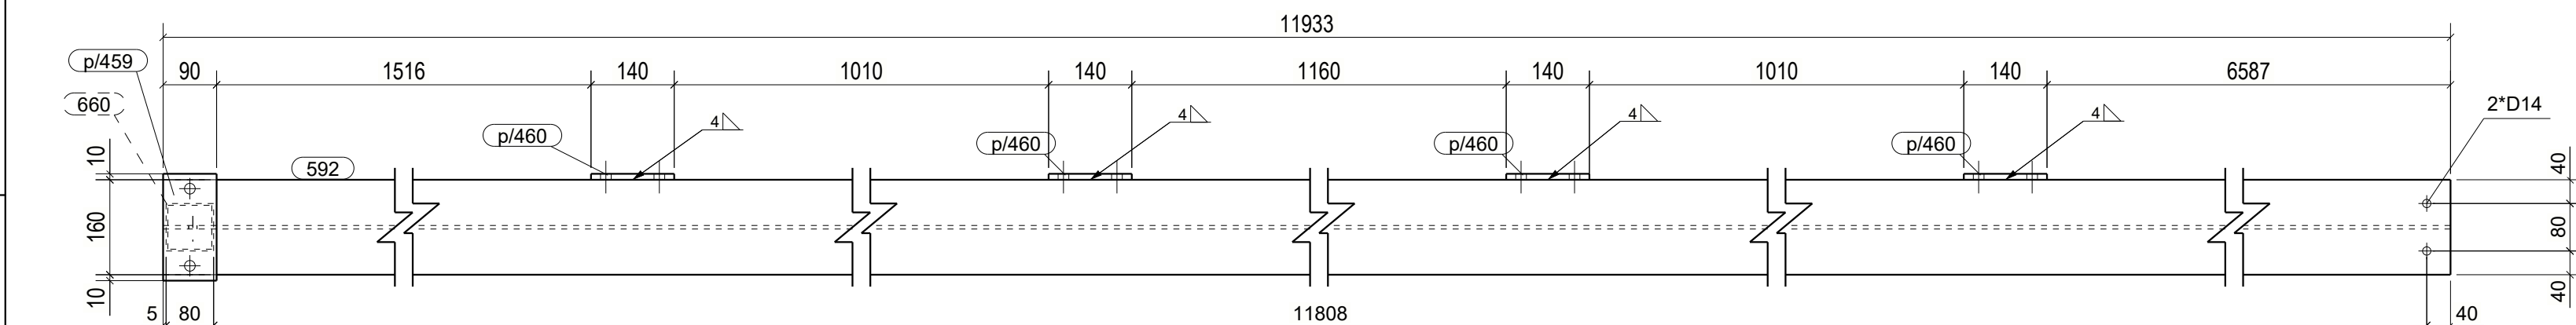

WYKAZ ELEMENTÓW ZESPOŁU
Zespół: C/2

Element	Profil	Materiał	Ilość	Długość (mm)	Ciężar (kg)
592	HEA160	S235JR	1	11933	362.76
660	SHS80*3	S235JR	1	227	1.63
p/459	BL10*90	S235JR	1	180	1.27
p/460	BL10*140	S235JR	4	142	6.24

WYKAZ ELEMENTÓW ZESPOŁU
Zespół: C/5

Element	Profil	Materiał	Ilość	Długość (mm)	Ciężar (kg)
595	HEA120	S235JR	1	3796	75.54
p/458	BL10*120	S235JR	2	140	2.64

WYKAZ ELEMENTÓW ZESPOŁU
Zespół: C/6

Element	Profil	Materiał	Ilość	Długość (mm)	Ciężar (kg)
586	HEA160	S235JR	1	11933	362.76
660	SHS80*3	S235JR	1	227	1.63
p/459	BL10*90	S235JR	1	180	1.27
p/460	BL10*140	S235JR	5	142	7.80

WYKAZ ELEMENTÓW ZESPOŁU
Zespół: C/7




Element	Profil	Materiał	Ilość	Długość (mm)	Ciężar (kg)
587	SHS100*3	S235JR	1	1172	10.71
p/454	BL10*120	S235JR	1	200	1.88
p/455	BL10*140	S235JR	1	200	2.20

WYKAZ ELEMENTÓW ZESPOŁU
Zespół: C/9


Element	Profil	Materiał	Ilość	Długość (mm)	Ciężar (kg)
590	HEA120	S235JR	1	2076	41.31
p/458	BL10*120	S235JR	2	140	2.64
p/747	BLU100*60*4	S235JR	1	450	3.00

WYKAZ ELEMENTÓW ZESPOŁU
Zespół: C/10




Element	Profil	Materiał	Ilość	Długość (mm)	Ciężar (kg)
586	HEA160	S235JR	1	11933	362.76
660	SHS80*3	S235JR	1	227	1.63
p/459	BL10*90	S235JR	1	180	1.27
p/460	BL10*140	S235JR	1	142	1.56

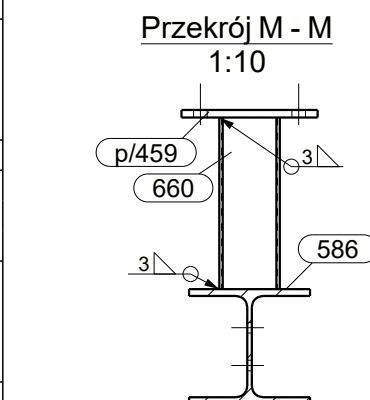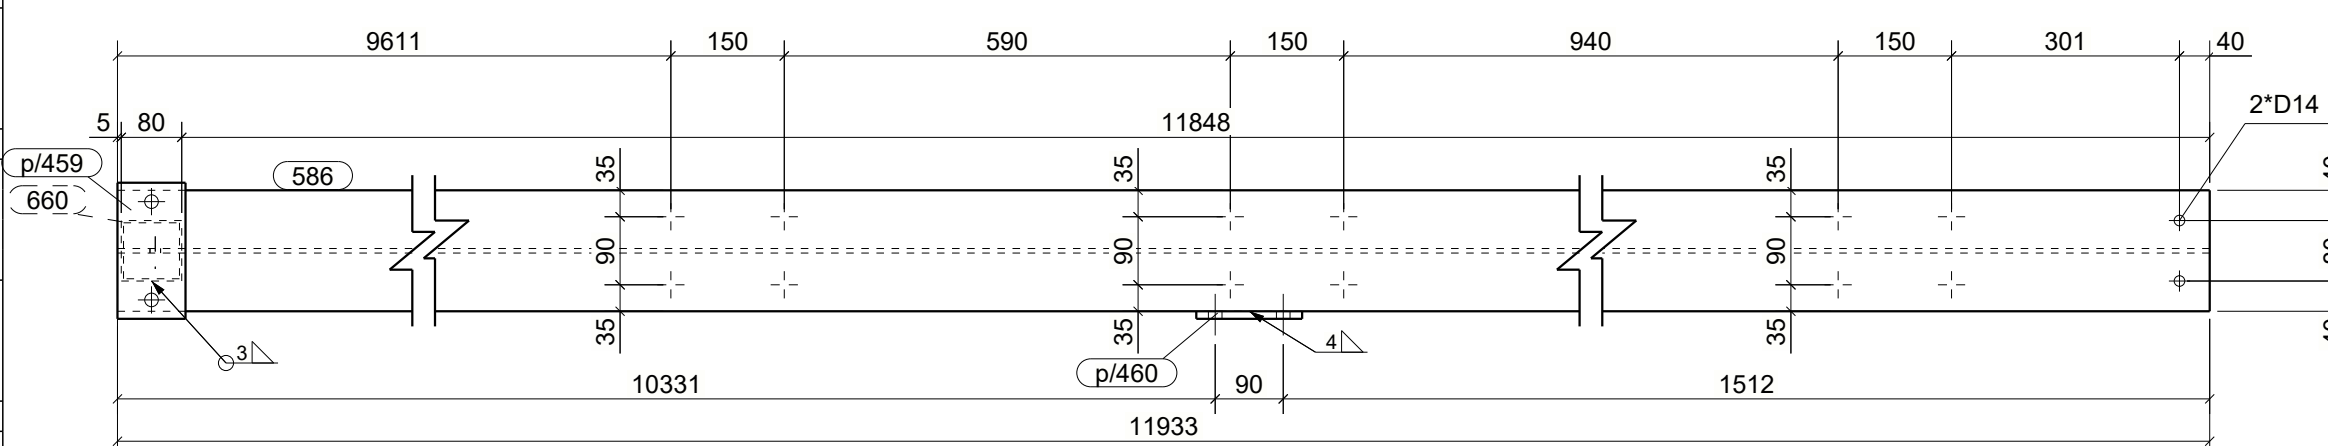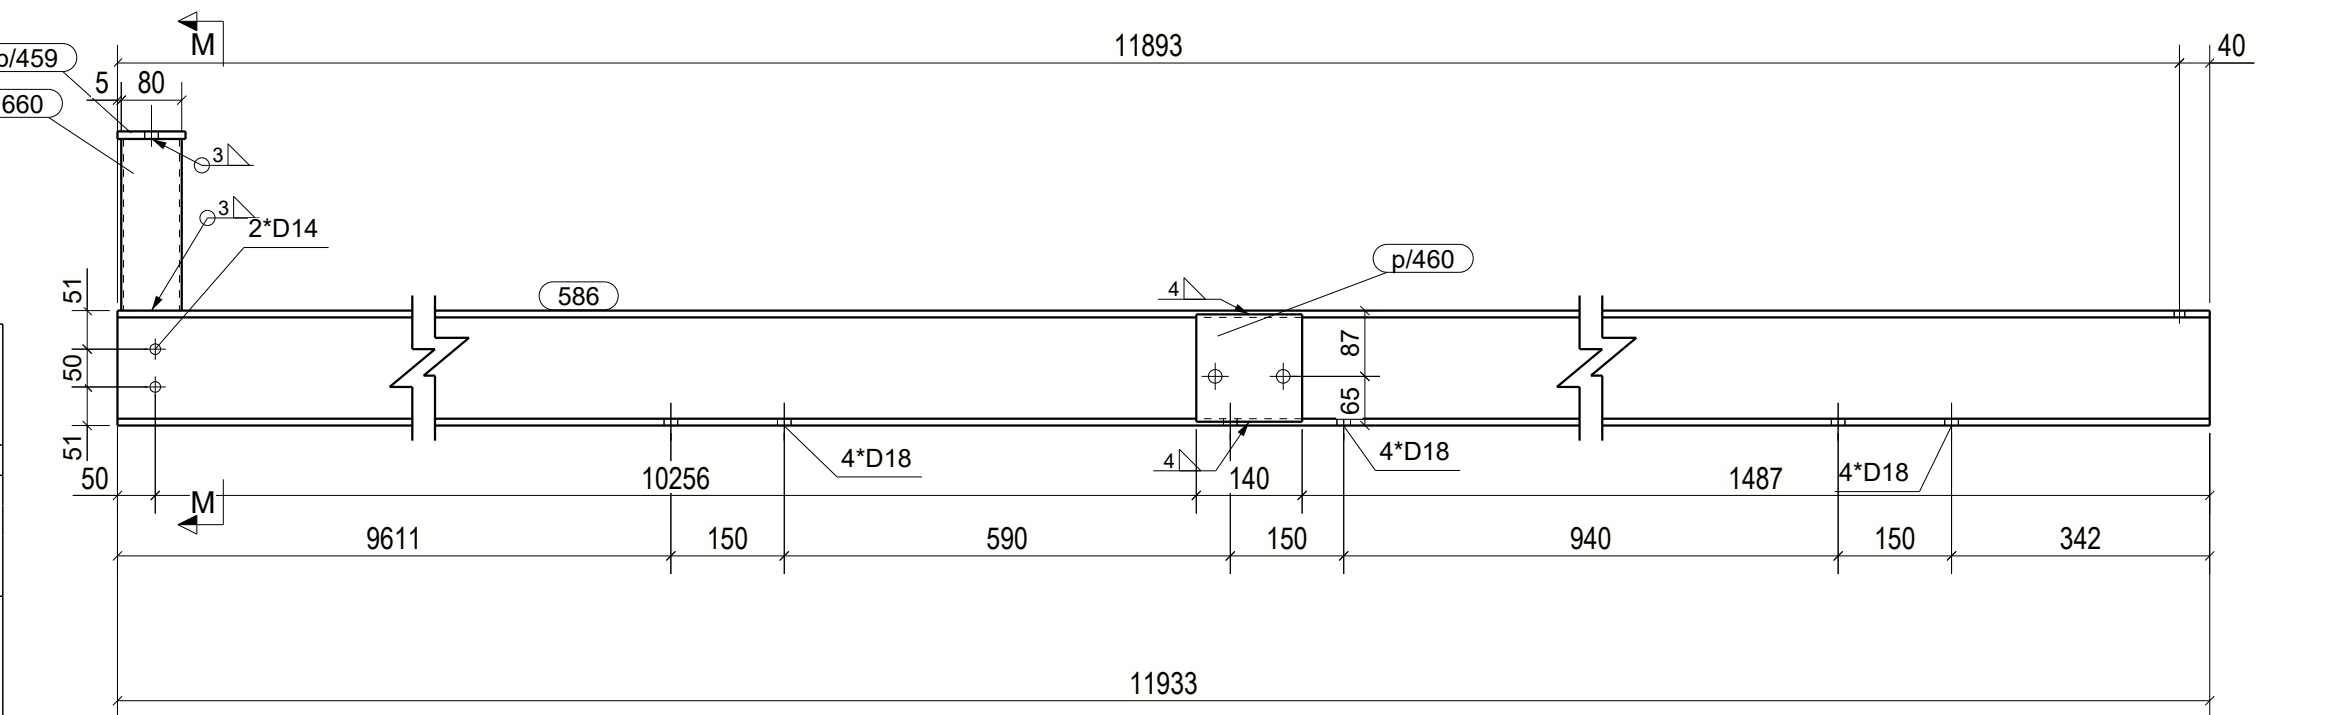

C/10, sz.1

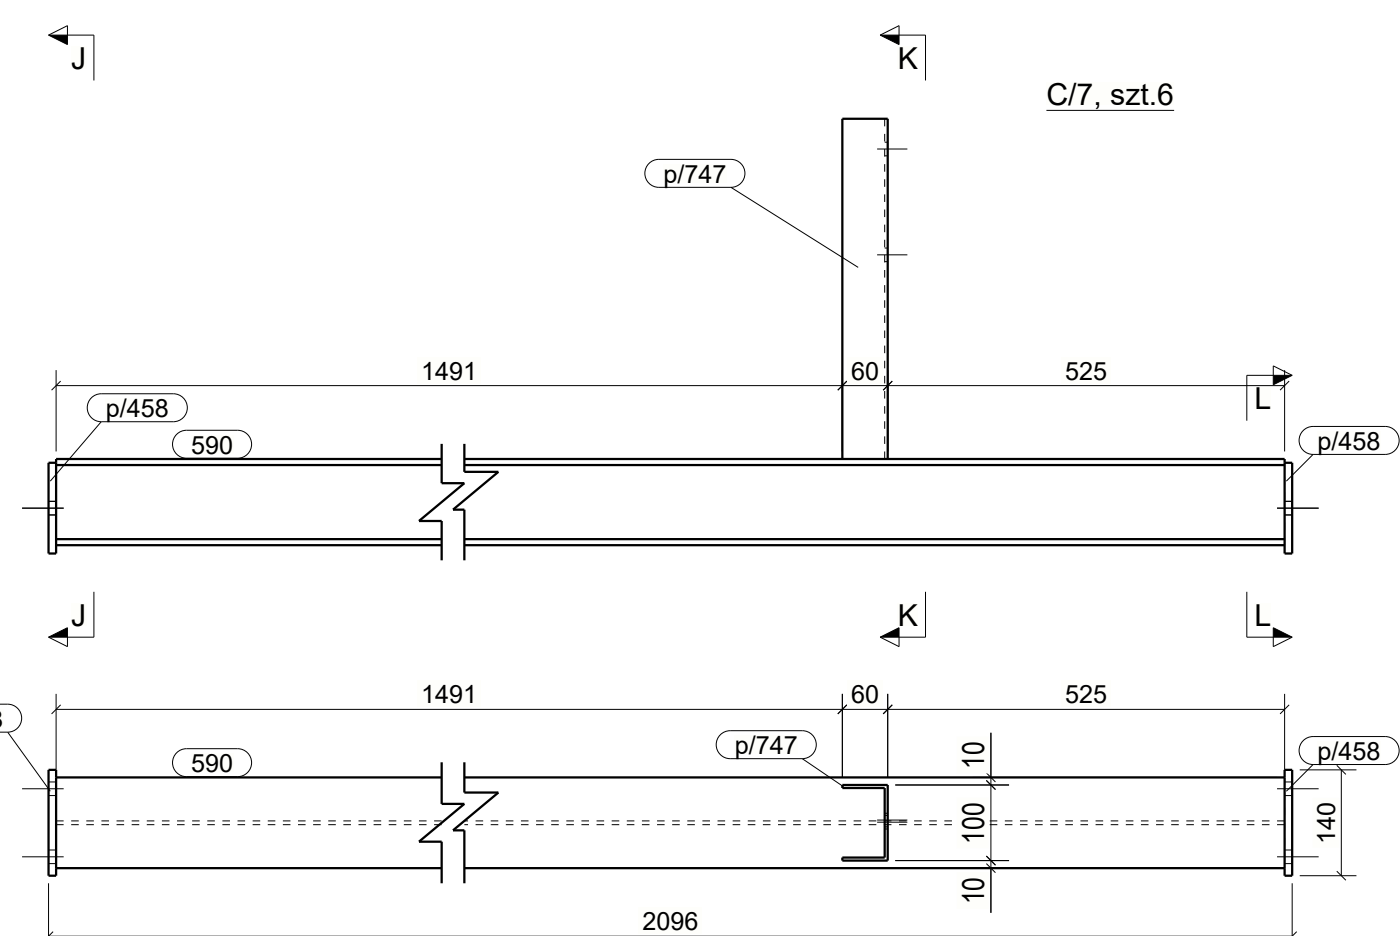

C/7, sz.6

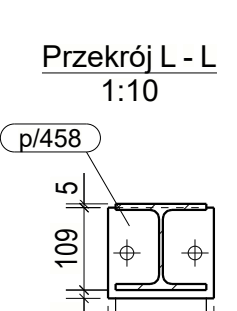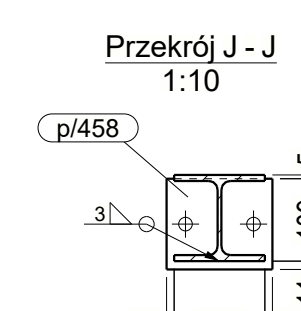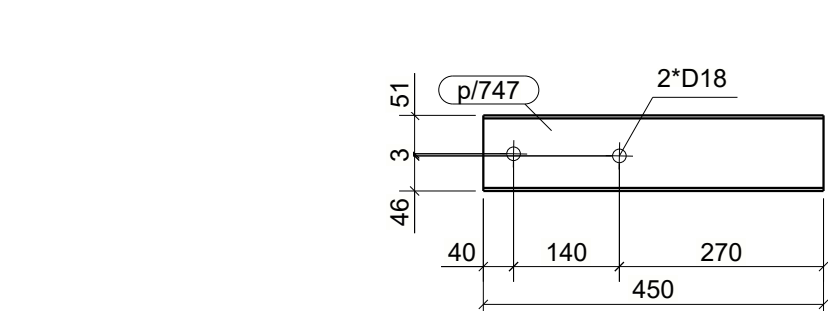

C/9, sz.1

UWAGI:
1. KLASA KONSTRUKCJI STALOWEJ:
EXCZ WG PN-EN-1090-1 + A1 2012 / Ap1 2014-09
2. POZIOM JAKOŚCI POŁĄCZEN SPRAWNYCH: C WG PN-EN 25817
3. KONSTRUKCJE ZABEZPIECZYĆ ANTYKOROZYJNIE PRZESZ MALOWANIE
ZESTAWEM FARB JEDNEGO PRODUCENTA PRZYJMĄC KĄT KOROZYJNOŚCI C2
POWIERZCHNIE OCZYścić DO STOPNIA Sa2.5 wg PN-ISO 8501-02
4. KOLOR WG WYTYCZNYCH INWESTORA

KOPROWANIE BEZ PISMEJ ZGODY AUTORA ZABRONIONE		PRAWA AUTORSKIE ZASTRZEŻONE	
PRACOWNIA PROJEKTOWANIA I USŁUG INWESTYCYJNYCH ALFA			
59-220 LEGNICA, ul. LOKIETKA 18			
+48 76 8525671 www.ppatk.pl pracownia@ppatk.pl			
OBJEKT:			
PRZEBUDOWA BUDYNKU HANDLOWEGO			
BIELSKO BIAŁA			
UL. WARSZAWSKA 180			
IMIĘ I NAZWISKO:		PODPIS:	
PROJEKTANT:			
mgr inż. Daniel Mikutaniec			
uprawnienia budowlane do projektowania bez ograniczeń w specjalności konstrukcyjno-budowlanej nr 15620/S12			
OPRACOWUJĄCY:			
OPRACOWUJĄCY:			
NAZWA RYSUNKU		BRANŻA	
CENTRALA NR 2.0		KONSTRUKCJA	
ID PROJEKTU	STADIUM	DATA	SKALA
V-23	PW		1:10
NAZWA PLIKU		ID REWIZJI	
V-23_PW_N_0_CENTRALA NR 2.0_049			