
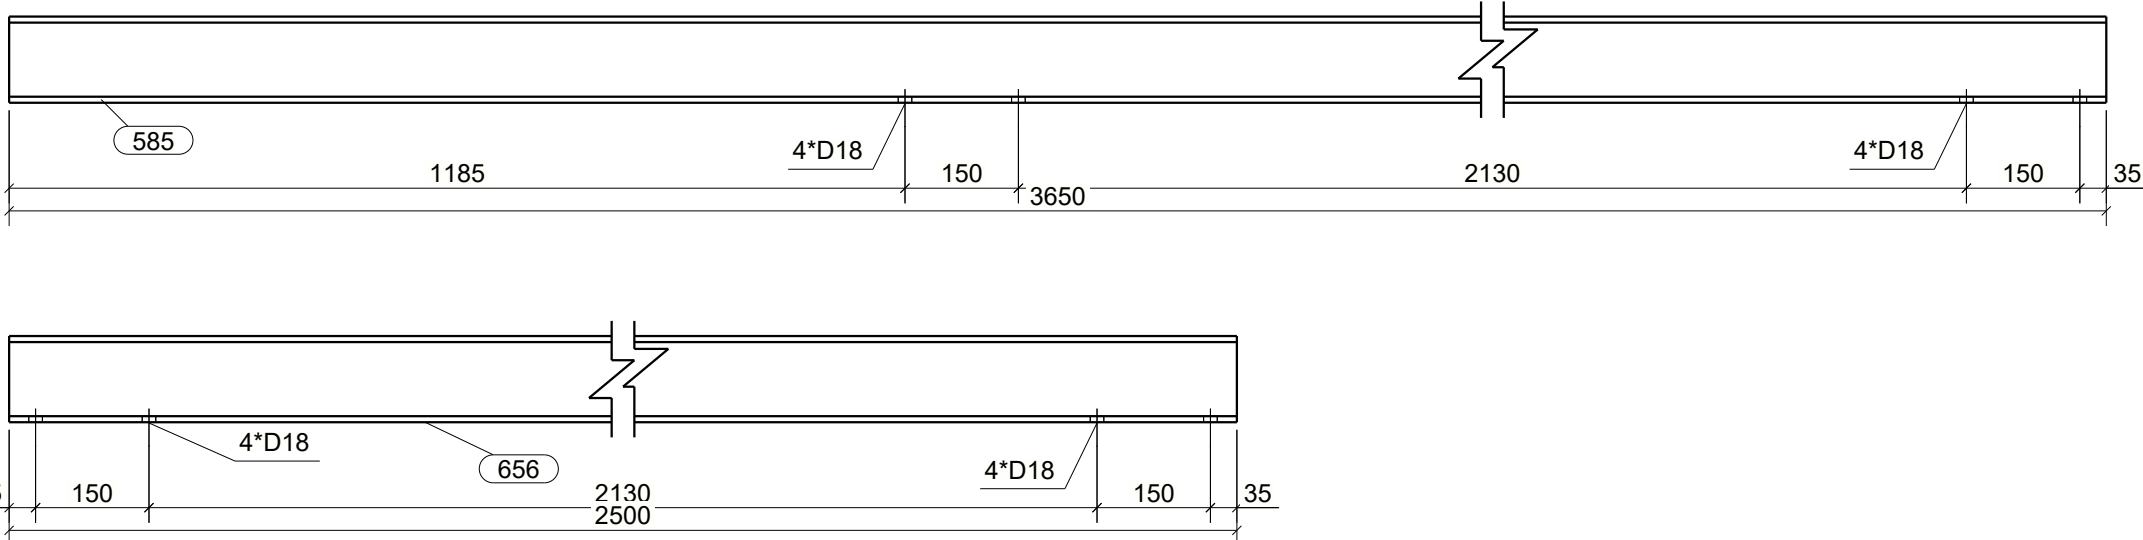
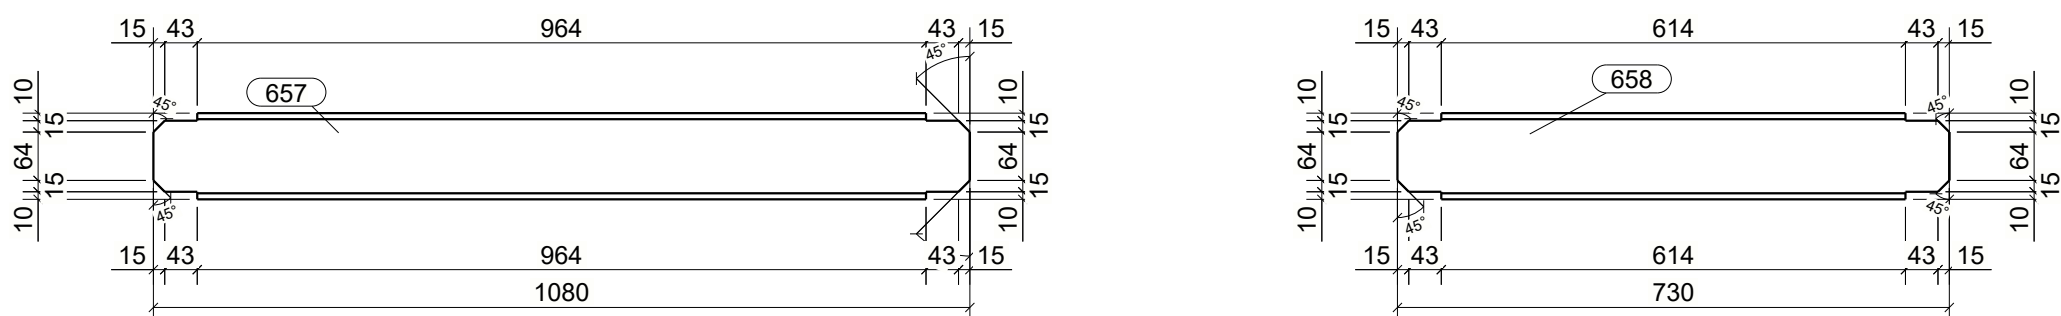
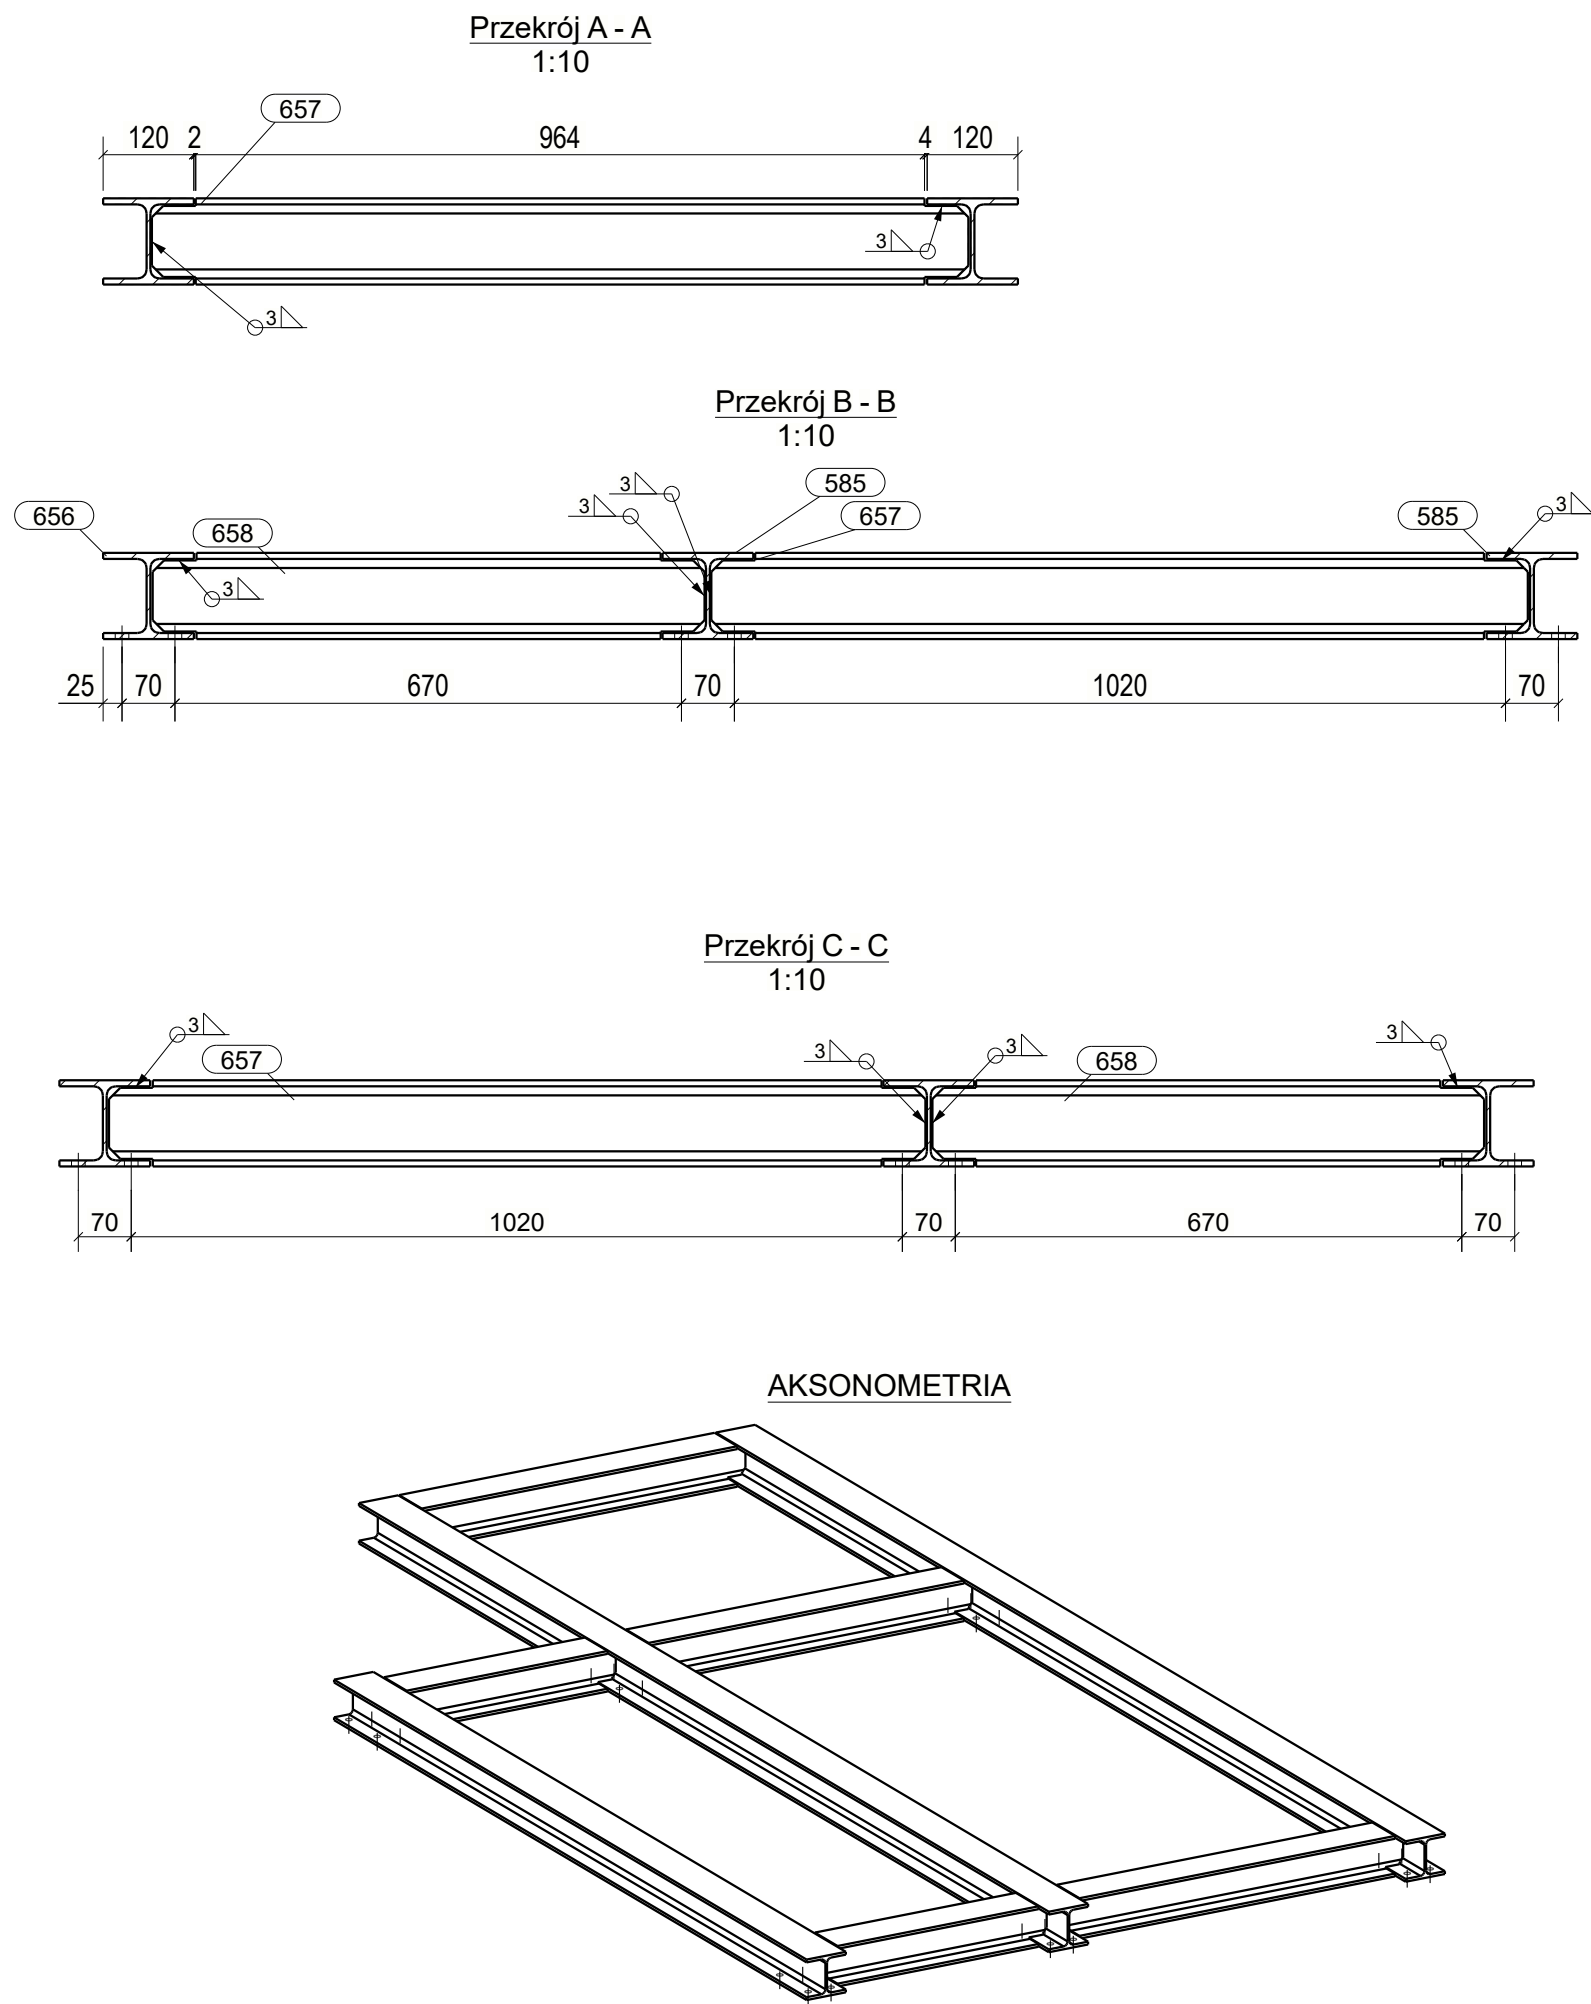


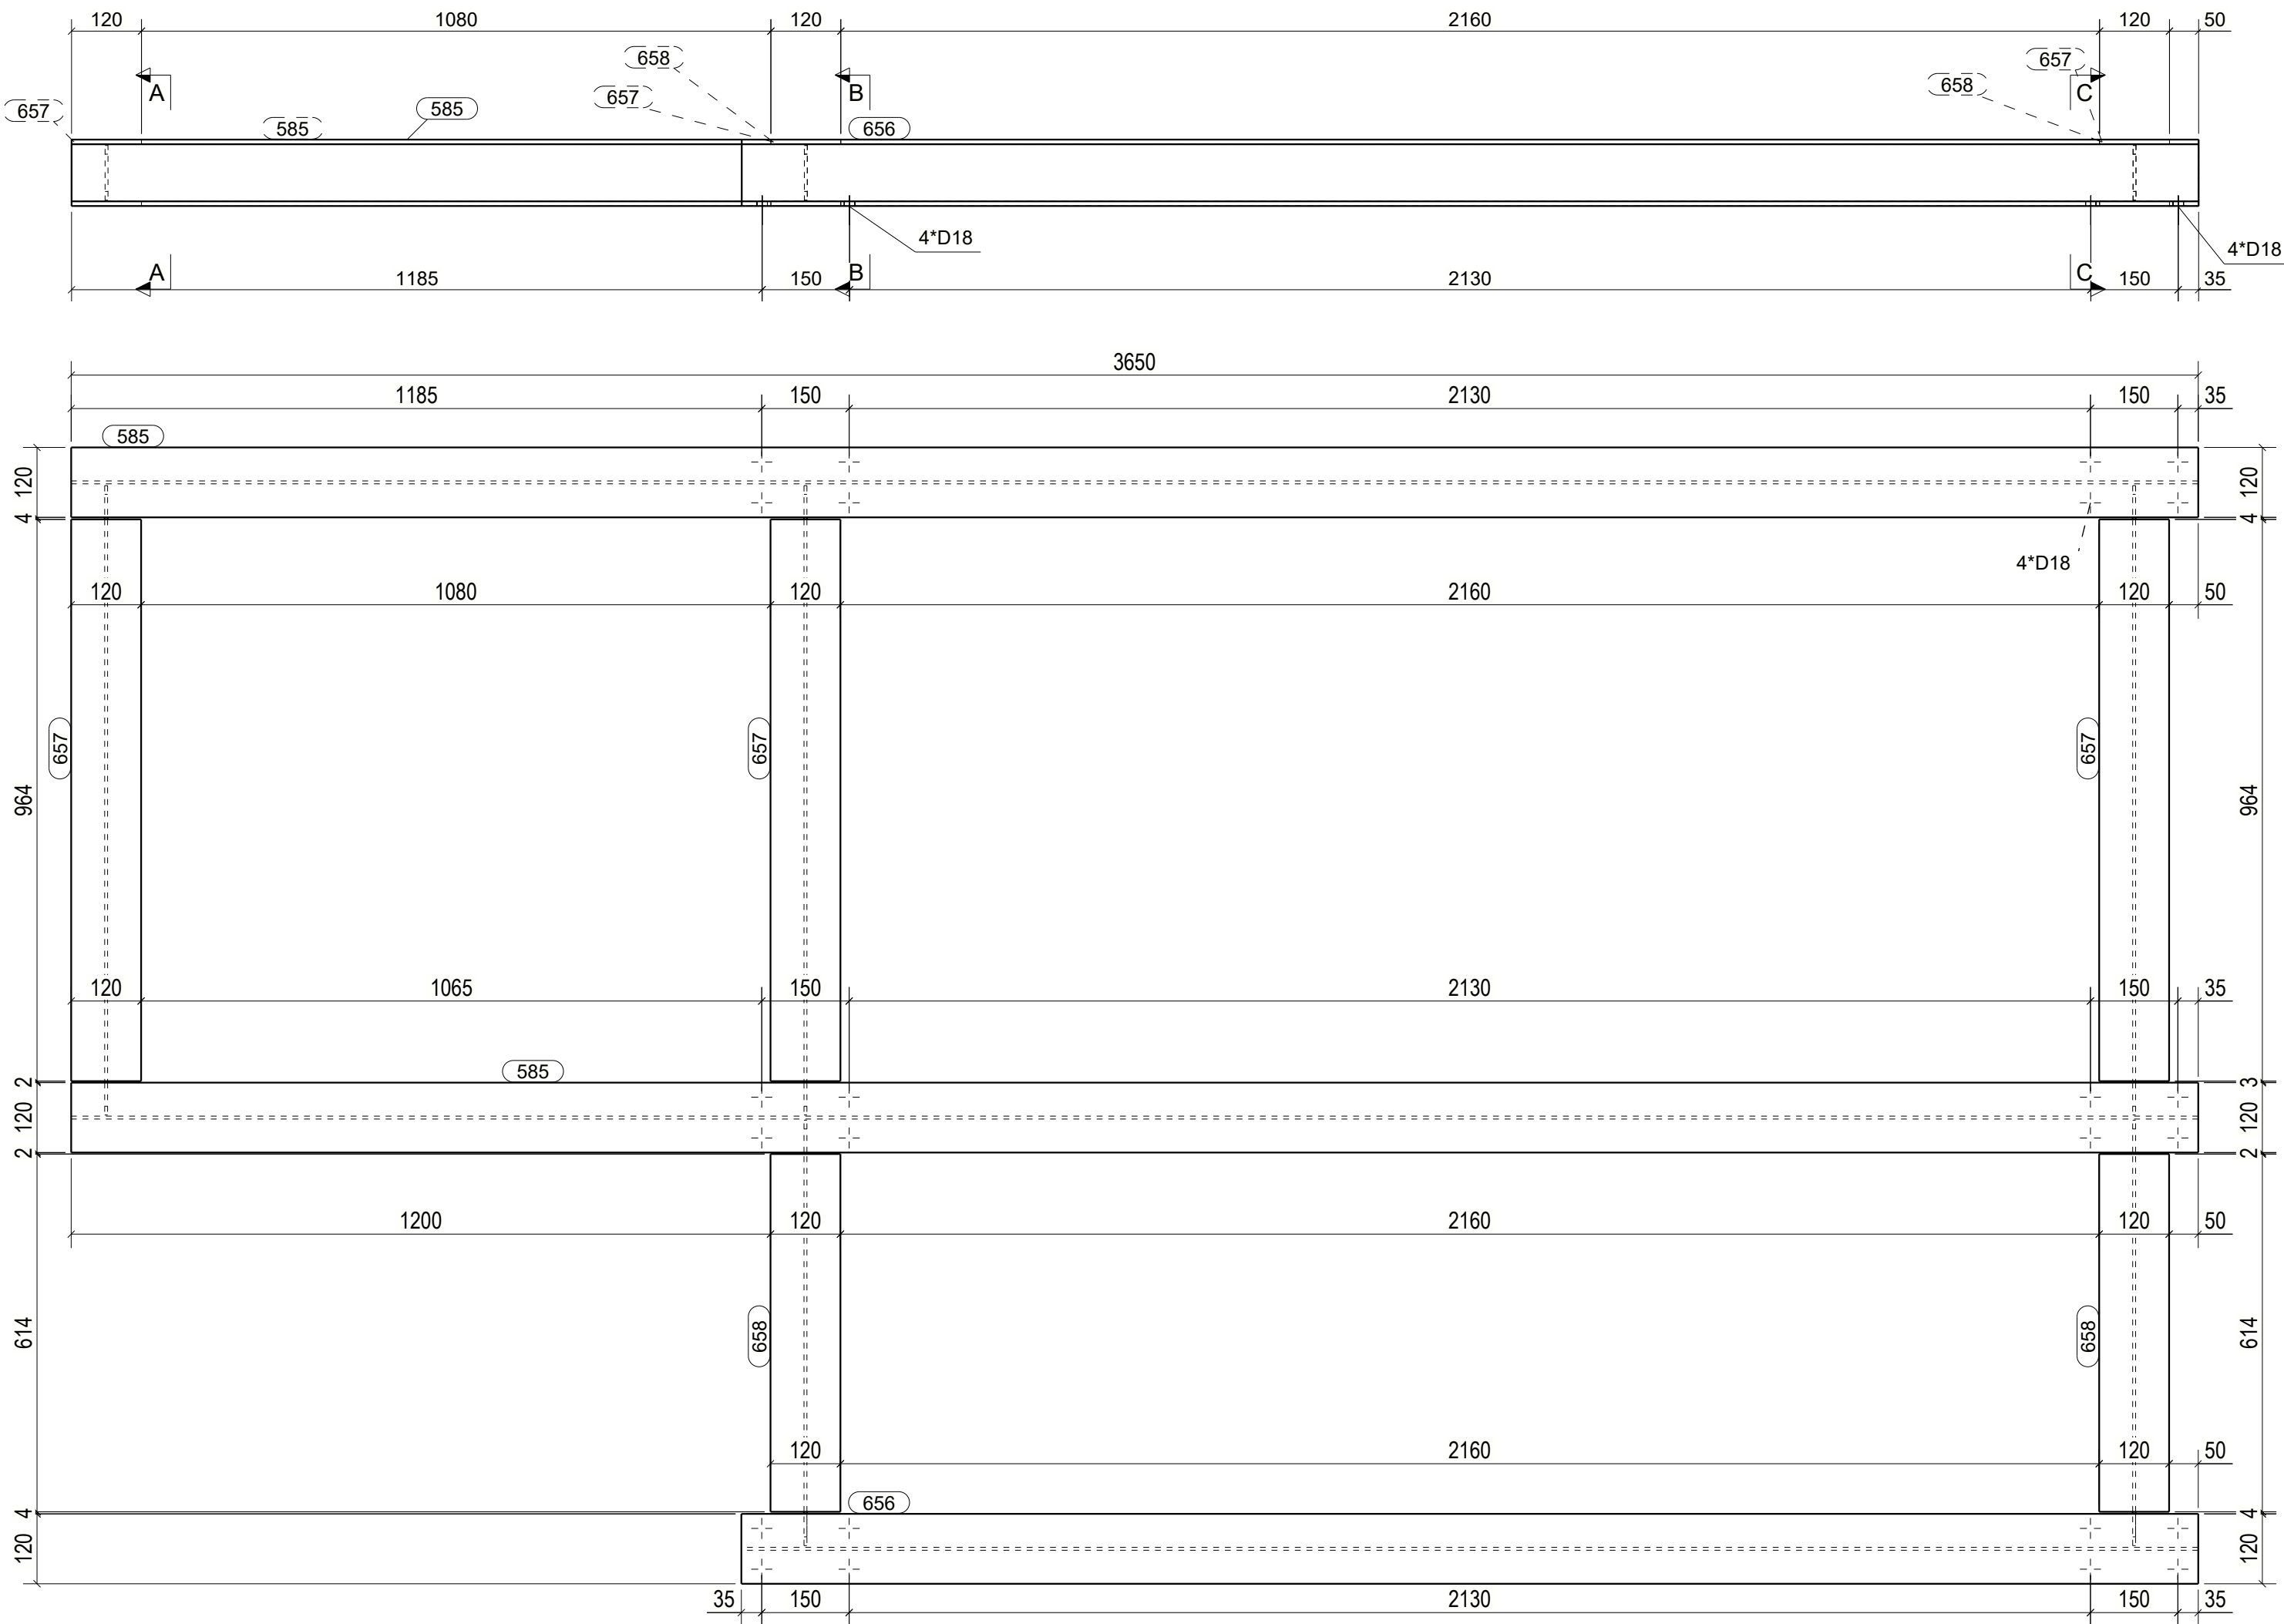

WYKAZ ELEMENTÓW ZESPOŁU					
Zespół: C/8			Ciężar (kg): 287.86		
			Długość (mm): 3650		
			Ilość: 1		
Element	Profil	Materiał	Ilość	Długość (mm)	Ciężar (kg)
585	HEA120	S235JR	2	3650	145.27
656	HEA120	S235JR	1	2500	49.75
657	HEA120	S235JR	3	1080	64.48
658	HEA120	S235JR	2	730	29.05

C/8, szt.1

UWAGI:
1. KLASA KONSTRUKCJI STALOWEJ: EXC2 WG PN-EN-1090-1 + A1 2012 / Ap1 2014-09
2. POZIOM JAKOŚCI POŁĄCZEŃ SPAWANYCH: C WG PN-EN 25817
3. KONSTRUKCJE ZABEZPIECZYĆ ANTYKOROZYJNIE PRZEZ MALOWANIE ZESTAWEM FARB JEDNEGO PRODUCENTA PRZYJMĄC KĄT KOROZYJNOŚCI C2. POWIERZCHNIE OCZYSZCZĄĆ DO STOPNIA Sa2.5 wg PN-ISO 8501-02.
4. KOLOR WG WYTYCZNYCH INWESTORA

KOPLOWANIE BEZ PISMEJ ZGODY AUTORA ZABRONIONE		PRAWA AUTORSKIE ZASTRZEŻONE			
PRACOWNIA PROJEKTOWANIA I USŁUG INWESTYCYJNYCH ALFA		ALFA			
Spółka z o.o. z siedzibą w Warszawie 59-220 LEGNICA, ul. ŁOKIETKA 18		P R A C O W N I A			
+48 70 825671 www.ppafta.pl pracownia@ppafta.pl					
OBIEKT:					
PRZEBUDOWA BUDYNKU HANDLOWEGO BIELSKO BIAŁA UL. WARSZAWSKA 180					
IMIĘ I NAZWISKO:		PODPIS:			
PROJEKTANT:					
mgr inż. Daniel Mikutaniec					
uprawnienia budowlane do projektowania bez ograniczeń w specjalności konstrukcyjno - budowlanej nr 156/DOS/12					
OPRACOWUJĄCY:					
OPRACOWUJĄCY:					
NAZWA RYSUNKU		BRANŻA			
CENTRALA NR 2.1		KONSTRUKCJA			
ID PROJEKTU	STADIUM	DATA	SKALA	NR RYS	
V-23	PW		1:10 1:20	0/050	
NAZWA PLIKU			ID REWIZJI		
V-23_PW_N_0_CENTRALA NR 2.1_050			-		