


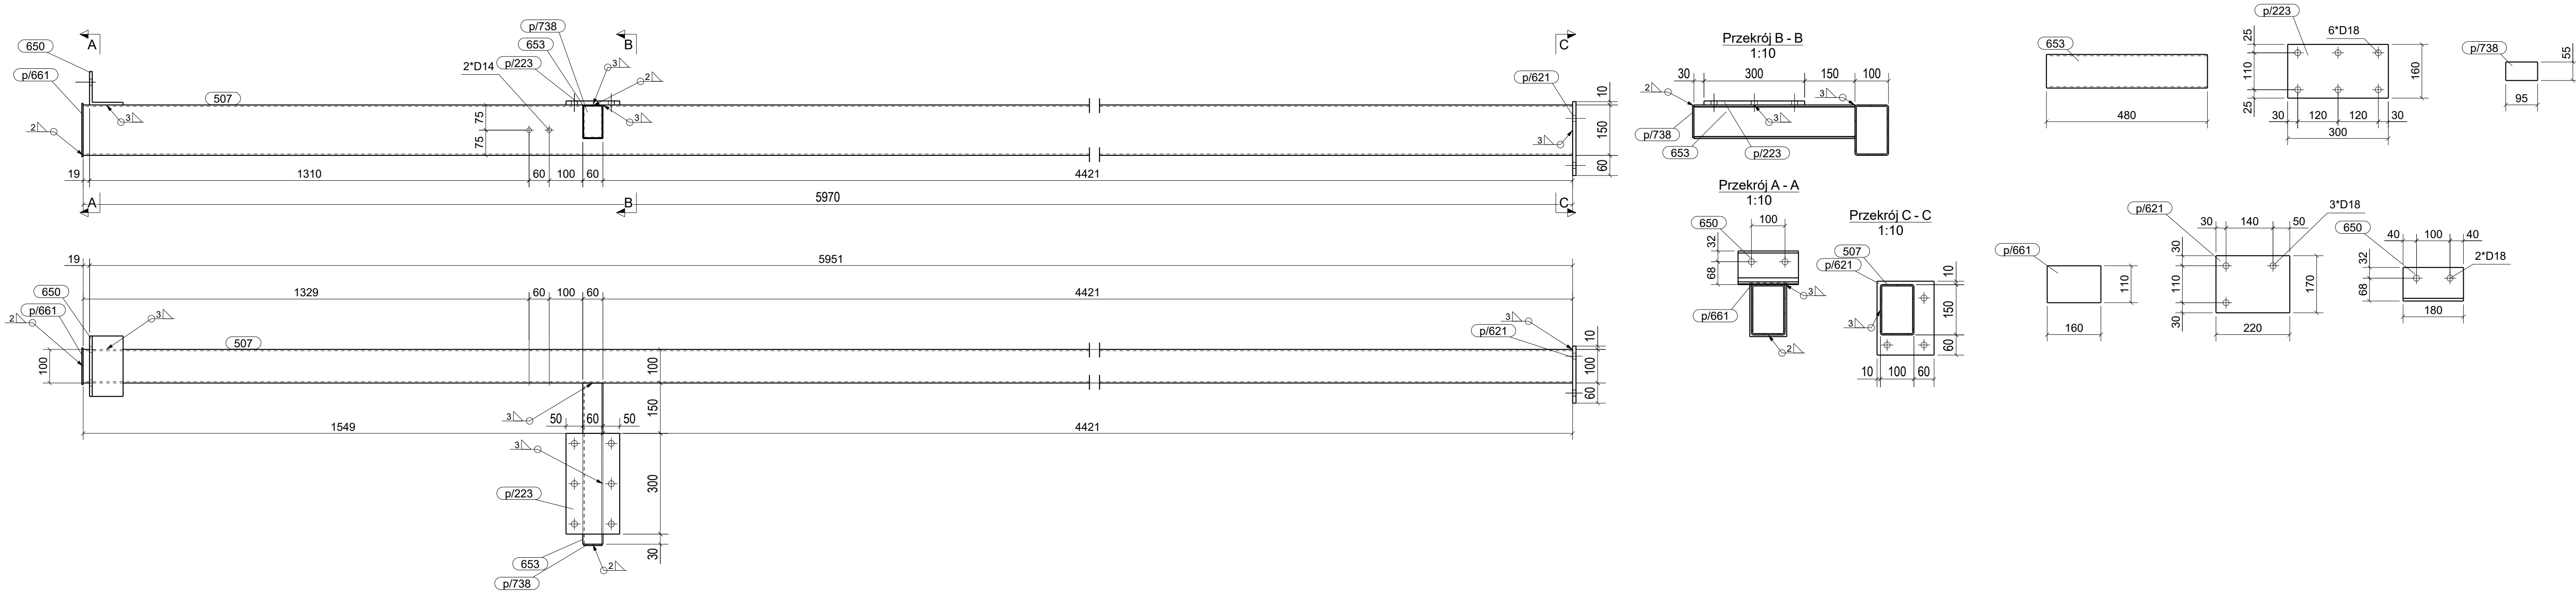
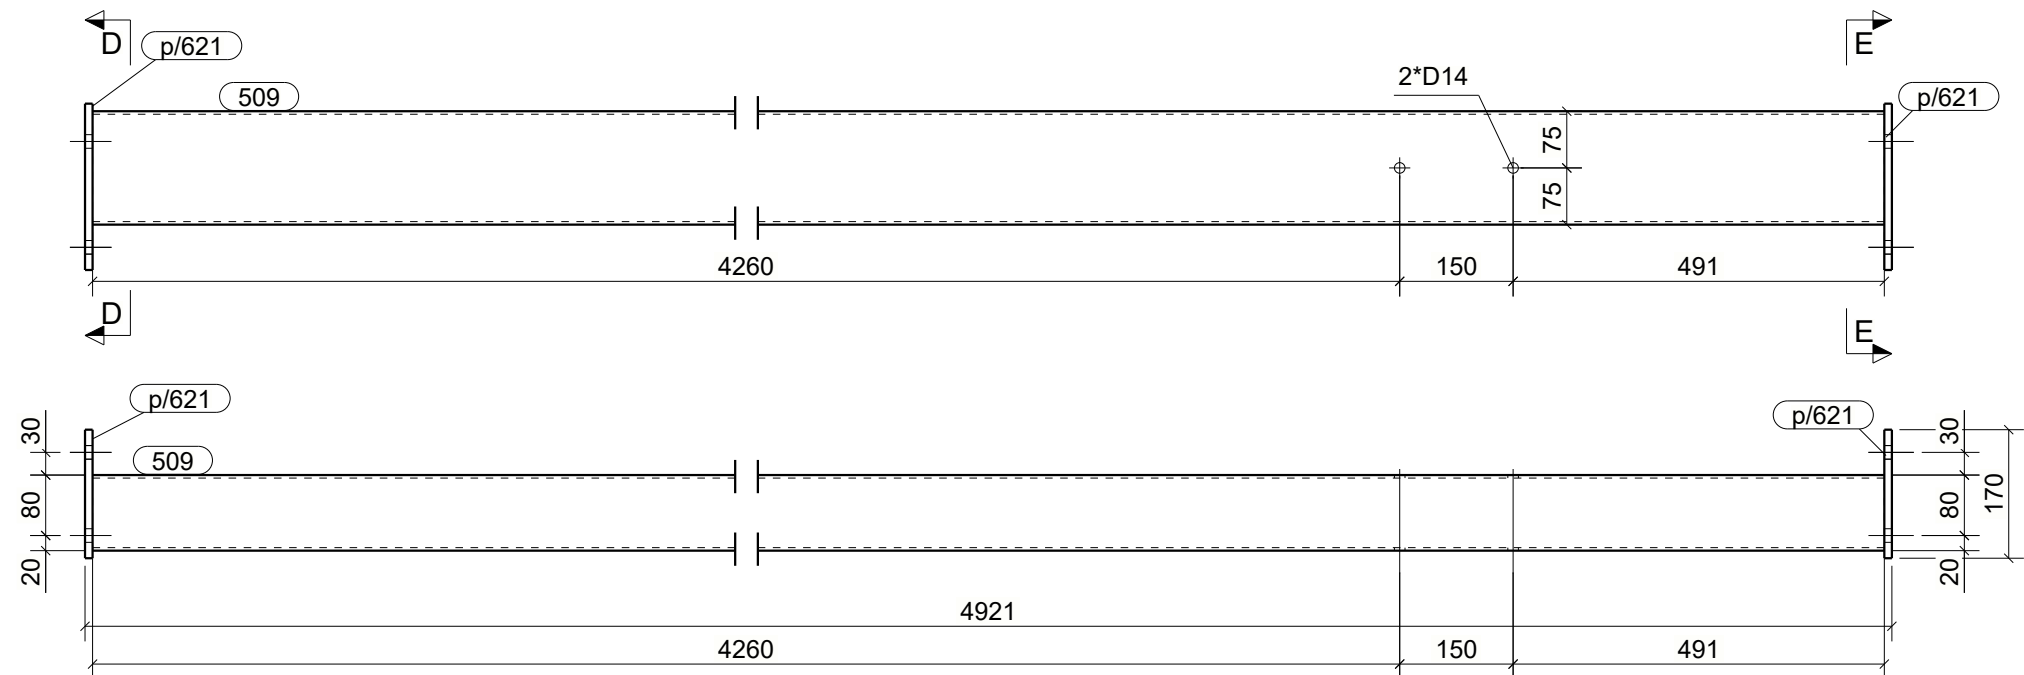


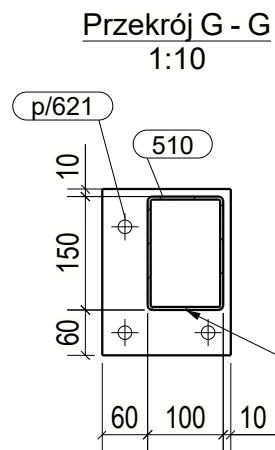

R/19, szt.1

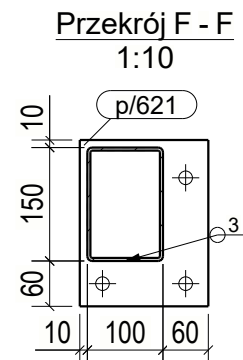

R/20, szt.1

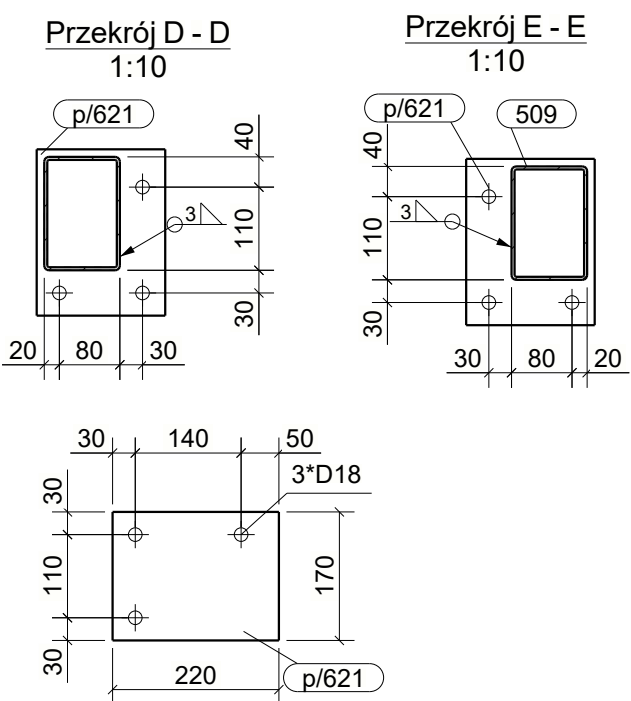

WYKAZ ELEMENTÓW ZESPOŁU
Zespół: R/18
Ciężar (kg): 104.87
Długość (mm): 5984
Ilość: 1

Element	Profil	Materiał	Ilość	Długość (mm)	Ciężar (kg)
507	RHS150*100*4	S235JR	1	5970	90.15
650	L100*8	S235JR	1	180	2.20
653	RHS100*60*4	S235JR	1	480	4.52
p/223	BL12*160	S235JR	1	300	4.52
p/621	BL10*170	S235JR	1	220	2.94
p/661	BL4*110	S235JR	1	160	0.55
p/738	BL4*55	S235JR	1	95	0.16

WYKAZ ELEMENTÓW ZESPOŁU
Zespół: R/19
Ciężar (kg): 79.74
Długość (mm): 4921
Ilość: 1

Element	Profil	Materiał	Ilość	Długość (mm)	Ciężar (kg)
509	RHS150*100*4	S235JR	1	4901	74.01
p/621	BL10*170	S235JR	2	220	5.87

WYKAZ ELEMENTÓW ZESPOŁU
Zespół: R/20
Ciężar (kg): 61.65
Długość (mm): 3721
Ilość: 1

Element	Profil	Materiał	Ilość	Długość (mm)	Ciężar (kg)
510	RHS150*100*4	S235JR	1	3701	55.89
p/621	BL10*170	S235JR	2	220	5.87

- UWAGI:
- KLASA KONSTRUKCJI STALOWEJ: EXCZ WG PN-EN-1090-1 + A1 2012 / Ap1 2014-09.
 - POZIOM JAKOŚCI POŁĄCZEŃ SPAWANYCH: C WG PN-EN 25817.
 - KONSTRUKCJE ZABEZPIECZYĆ ANTYKOROZYJNIE PRZEZ MALOWANIE ZESTAWEM FARB JEDNEGO PRODUCENTA PRZYJMĄC KĄT KOROZYJNOŚCI C2. POWIERZCHNIE OCZYŚCIĆ DO STOPNIA Sa2.5 wg PN-ISO 8501-02.
 - KOLOR WG WYTYCZNYCH INWESTORA.

KOPLOWANIE BEZ PISMEŃ 2000Y AUTORA ZABRONIONE		PRAWA AUTORSKIE ZASTRZEŻONE	
PRACOWNIA PROJEKTOWANIA I USŁUG INWESTYCYJNYCH ALFA Spółka z o.o. Spółka komandytowa 59-220 LEGNICA, ul. ŁOKIETKA 18 +48 76 825671 www.ppaifa.pl pracownia@ppaifa.pl			
ALFA P R A C O W N I A			
OBIEKT: PRZEBUDOWA BUDYNKU HANDLOWEGO BIELSKO BIAŁA UL. WARSZAWSKA 180			
IMIĘ I NAZWISKO: PROJEKTANT: mgr inż. Daniel Mikutaniec uprawnienia budowlane do projektowania bez ograniczeń w specjalności konstrukcyjno - budowlanej nr 156/DOS/12		PODPIS:	
OPRACOWUJĄCY:			
OPRACOWUJĄCY:			
NAZWA RYSUNKU RYGLÓWKA WITRYN 1		BRANŻA KONSTRUKCJA	
ID PROJEKTU V-23	STADIUM PW	DATA	SKALA 1:10
NAZWA PLIKU V-23_PW_N_0_RYGLÓWKA WITRYN 1_041		NR RYS 0/041	
ID REWIZJI			