

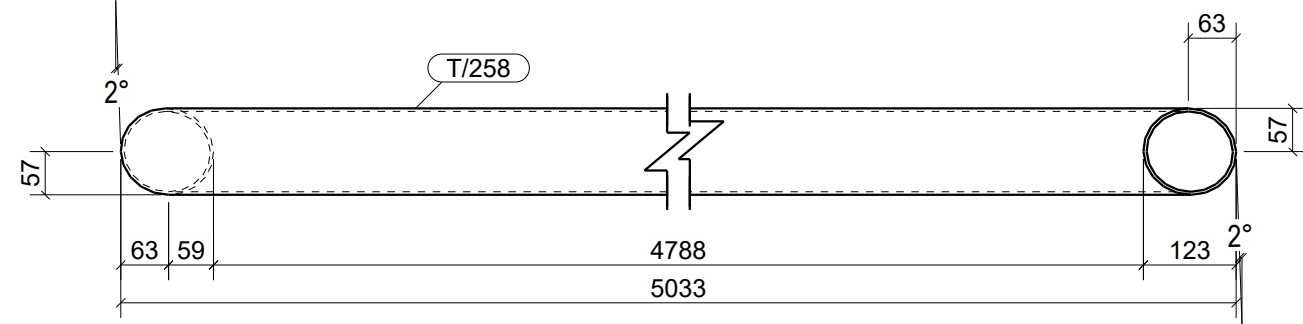
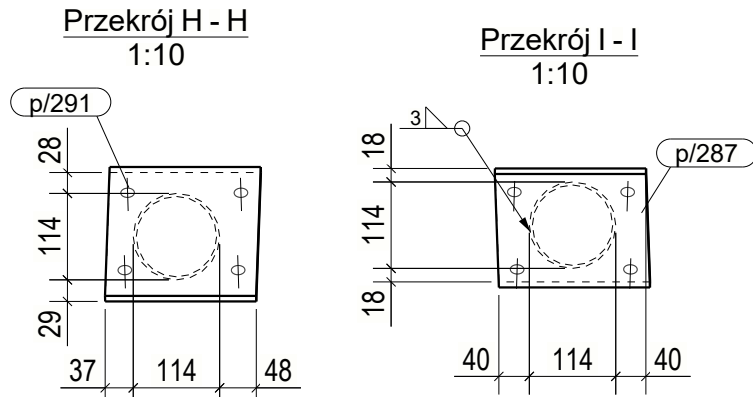
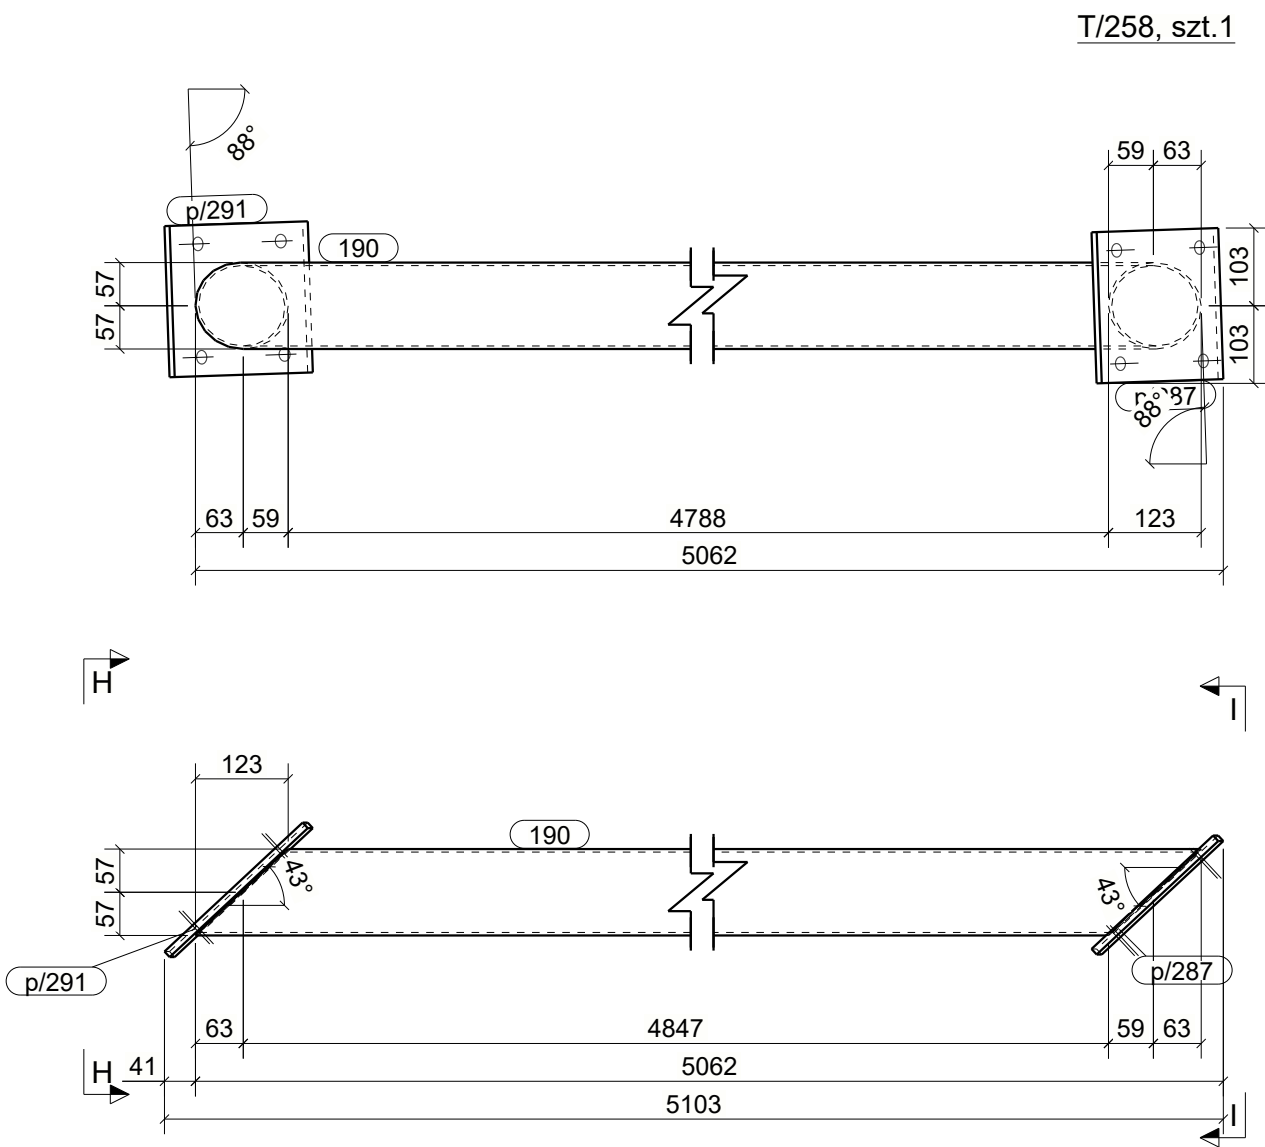
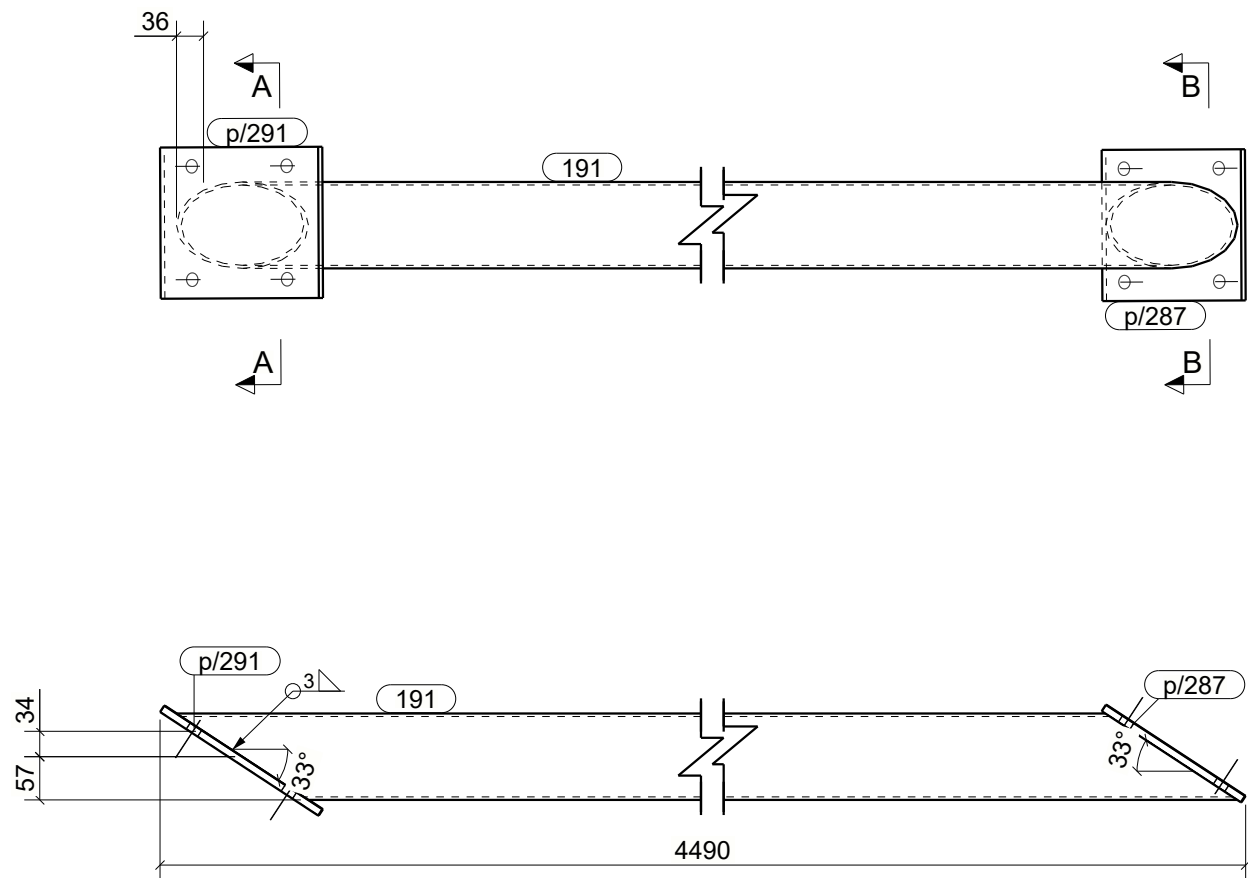
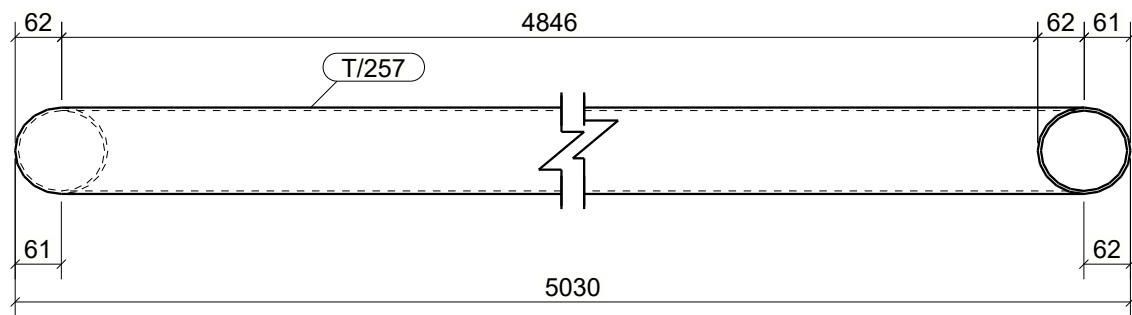
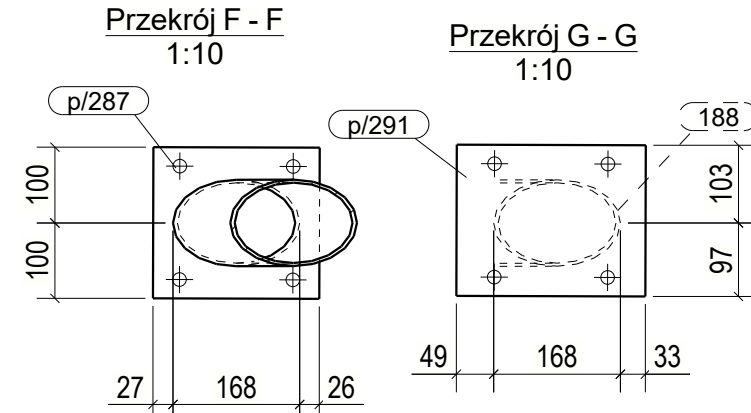
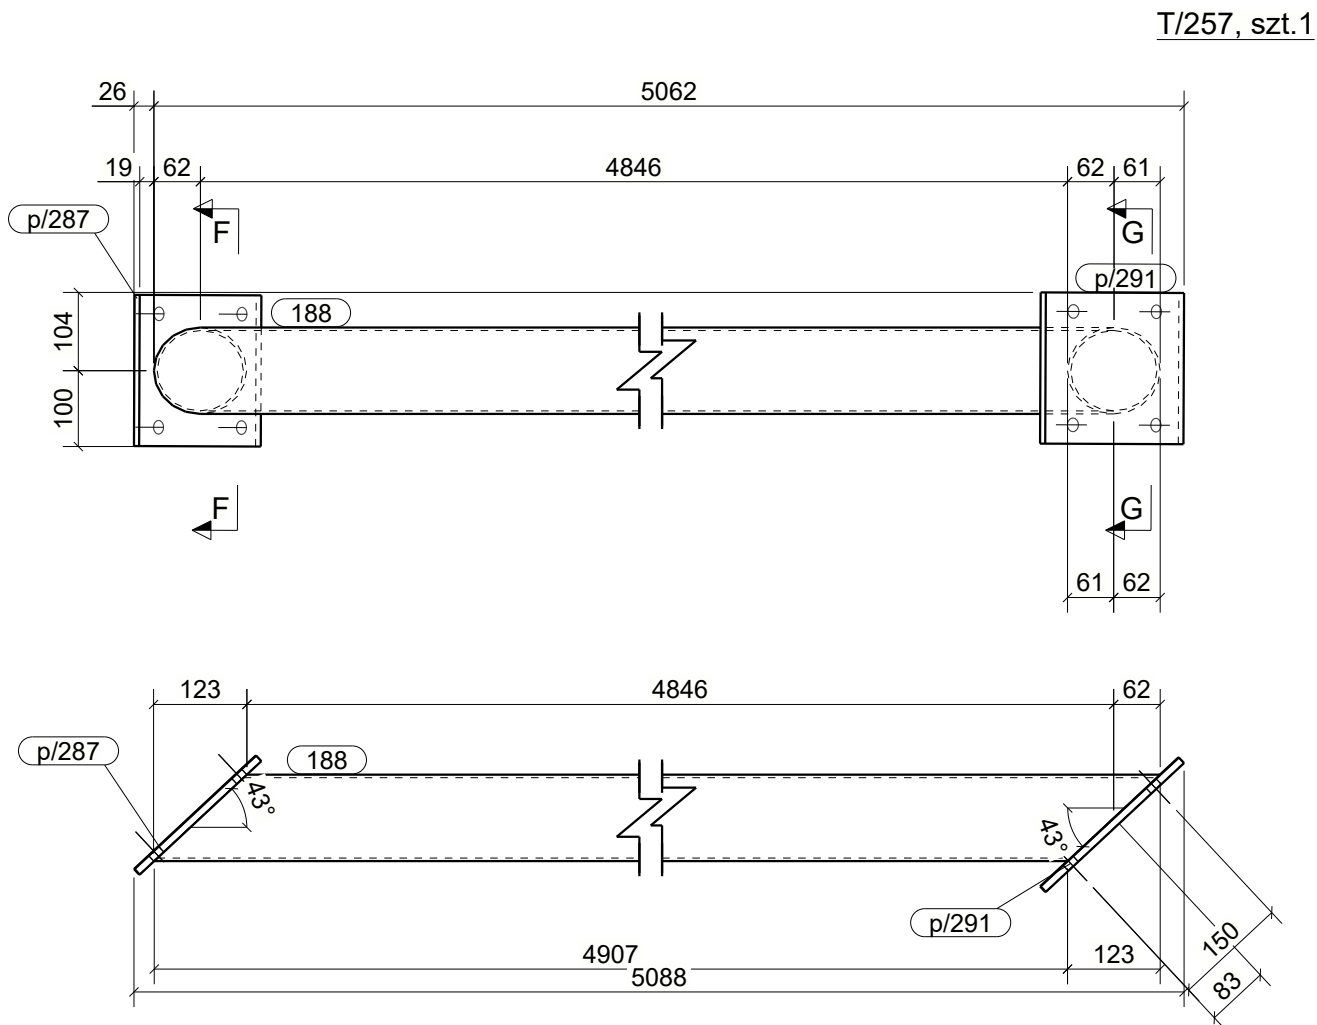
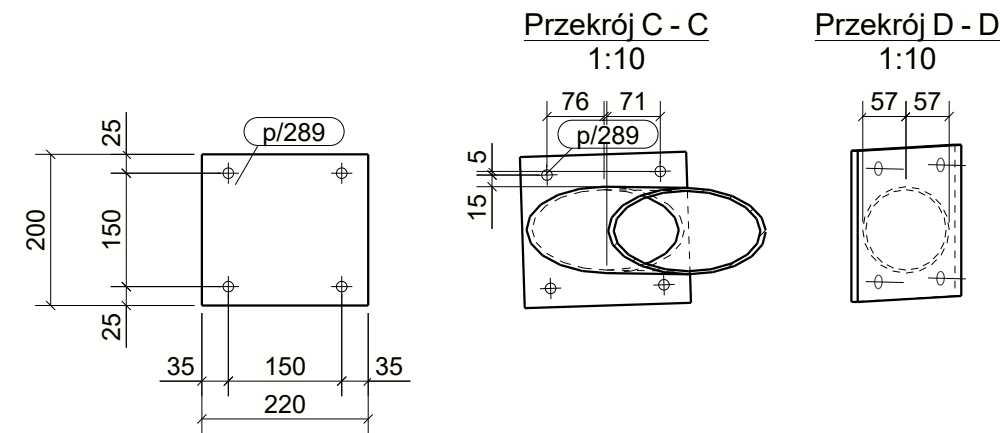



WYKAZ ELEMENTÓW ZESPOŁU					
Zespół: T/255				Ciężar (kg):	56.02
				Długość (mm):	4490
				Ilość:	1
Element	Profil	Materiał	Ilość	Długość (mm)	Ciężar (kg)
191	CHS114.3*4.0	S235JR	1	4458	43.22
p/287	BL10*200	S235JR	1	220	3.45
p/291	BL10*200	S235JR	1	250	3.92
WYKAZ ELEMENTÓW ZESPOŁU					
Zespół: T/256				Ciężar (kg):	56.06
				Długość (mm):	4508
				Ilość:	1
Element	Profil	Materiał	Ilość	Długość (mm)	Ciężar (kg)
189	CHS114.3*4.0	S235JR	1	4461	43.25
p/289	BL10*200	S235JR	1	220	3.45
p/291	BL10*200	S235JR	1	250	3.92
WYKAZ ELEMENTÓW ZESPOŁU					
Zespół: T/257				Ciężar (kg):	62.27
				Długość (mm):	5088
				Ilość:	1
Element	Profil	Materiał	Ilość	Długość (mm)	Ciężar (kg)
188	CHS114.3*4.0	S235JR	1	5030	49.52
p/287	BL10*200	S235JR	1	220	3.45
p/291	BL10*200	S235JR	1	250	3.92
WYKAZ ELEMENTÓW ZESPOŁU					
Zespół: T/258				Ciężar (kg):	62.30
				Długość (mm):	5103
				Ilość:	1
Element	Profil	Materiał	Ilość	Długość (mm)	Ciężar (kg)
190	CHS114.3*4.0	S235JR	1	5033	49.55
p/287	BL10*200	S235JR	1	220	3.45
p/291	BL10*200	S235JR	1	250	3.92

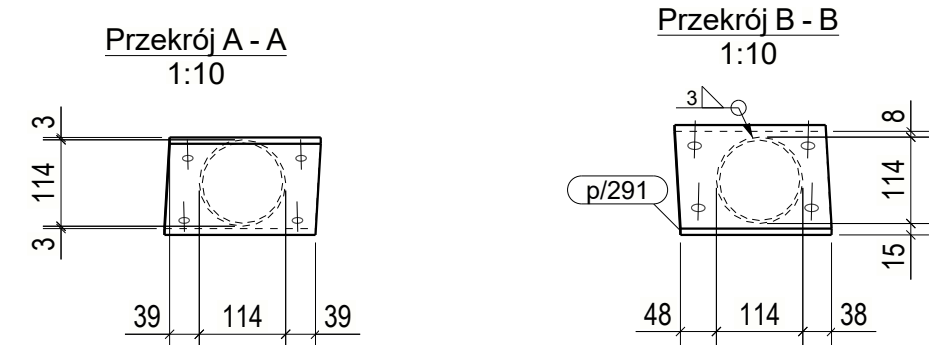

T/256, szt.1

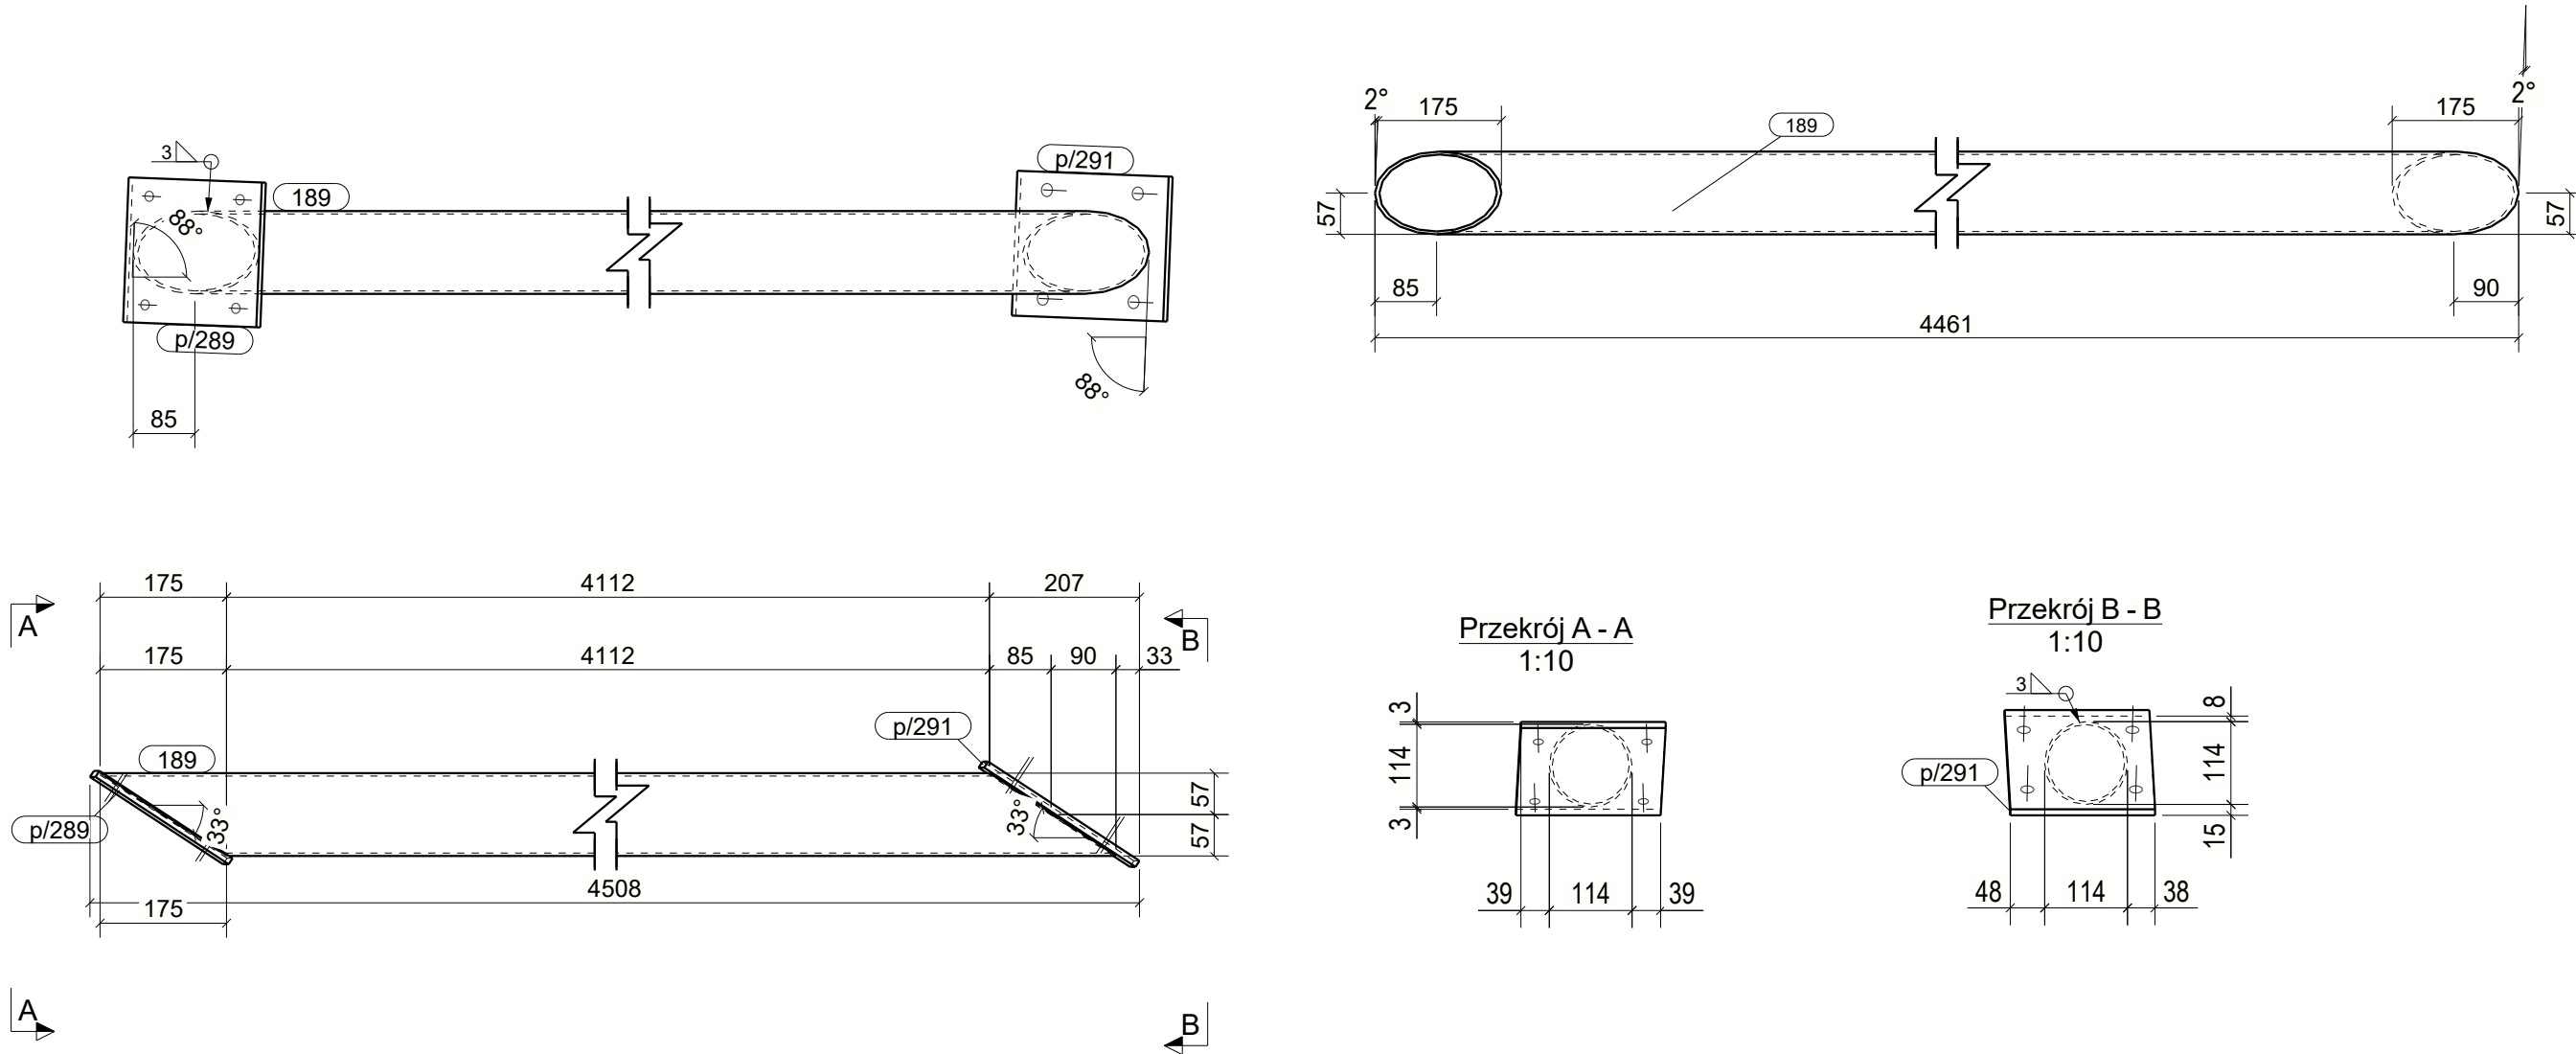

T/255, szt.1

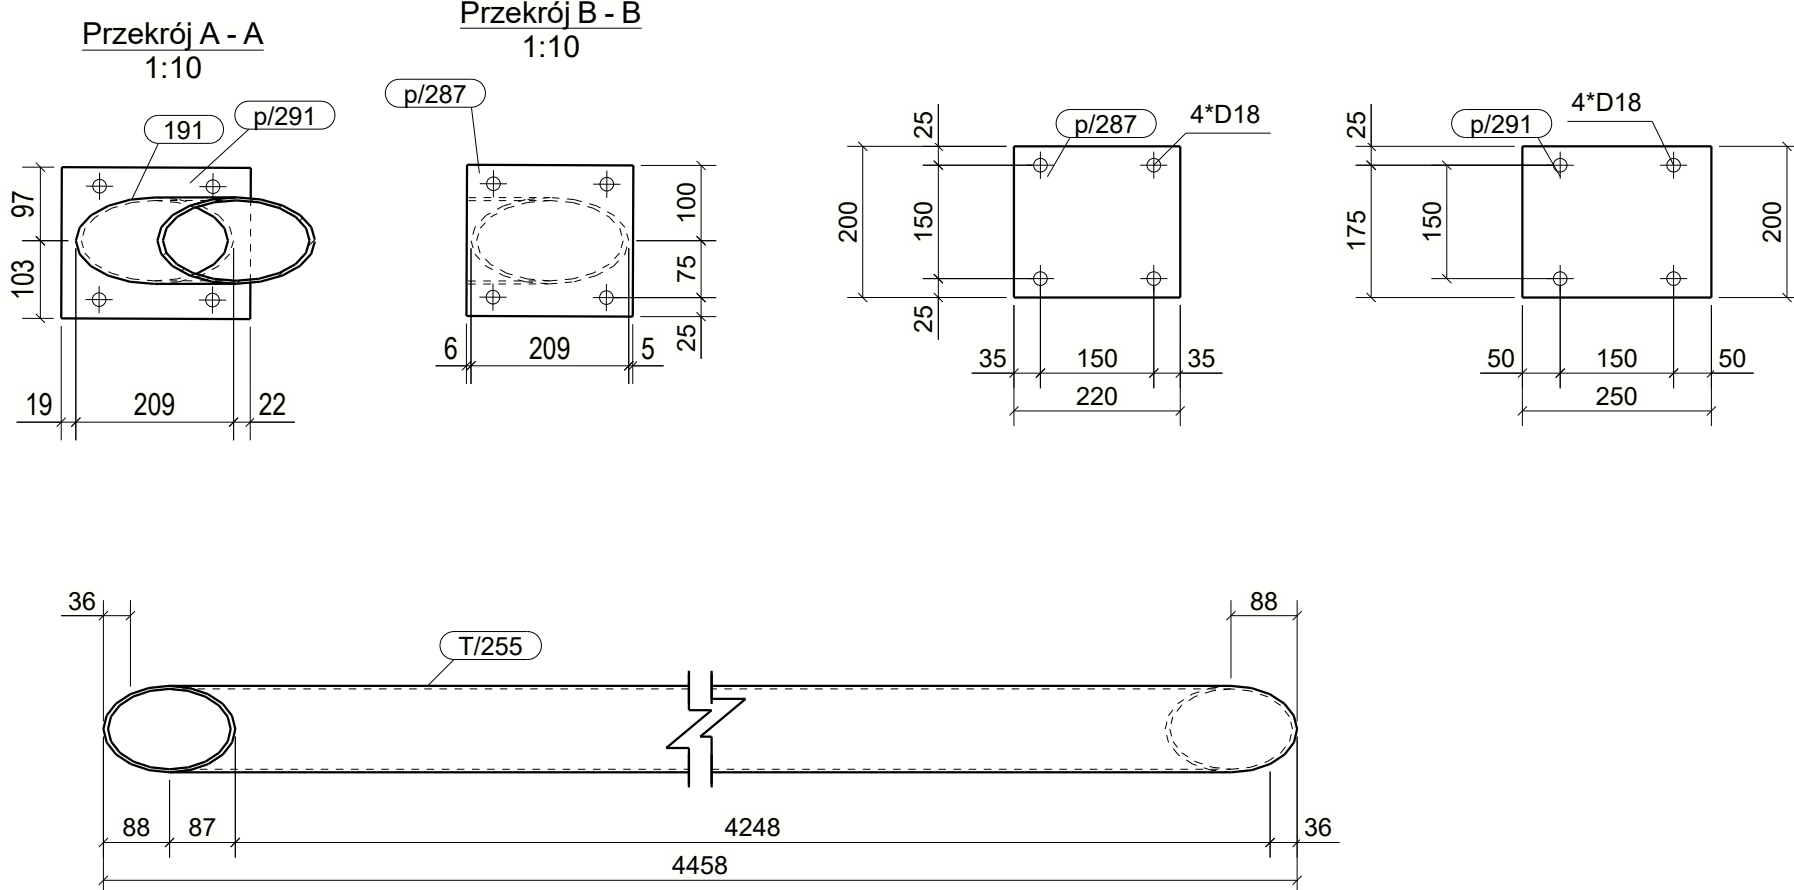

- UWAGI:
- KLASA KONSTRUKCJI STALOWEJ: EXC2 WG PN-EN-1090-1 + A1 2012 / Ap1 2014-09
 - POZIOM JAKOŚCI POŁĄCZEŃ SPAWANYCH: C WG PN-EN 25817
 - KONSTRUKCJE ZABEZPIECZYĆ ANTYKOROZYJNIE PRZESZMALOWANIE ZESTAWEM FARB JEDNEGO PRODUCENTA PRZYJMĄC KAT. KOROZYJNOŚCI C2. POWIERZCHNIE OCZYSZCZIĆ DO STOPNIA Sa2.5 wg PN-ISO 8501-02.
 - KOLOR WG WYTYCZNYCH INWESTORA

KOPROWANIE BEZ PISMEW! ZOOBY AUTORA ZABRONIONE		PRAWA AUTORSKIE ZASTRZEŻONE	
PRACOWNIA PROJEKTOWANIA I USŁUG INWESTYCYJNYCH ALFA			
Spółka z o.o. z siedzibą w Warszawie 59-220 LEGNICA, ul. LOKIETKA 18 +48 70 8025671 www.ppaifa.pl pracownia@ppaifa.pl			
OBJEKT:			
PRZEBUDOWA BUDYNKU HANDLOWEGO BIELSKO BIAŁA UL. WARSZAWSKA 180			
IMIĘ I NAZWISKO: PROJEKTANT:		PODPIS:	
mgr inż. Daniel Mikutaniec			
uprawnienia budowlane do projektowania bez ograniczeń w specjalności konstrukcyjno - budowlanej nr 198/DOS/12			
OPRACOWUJĄCY:			
mgr inż. Jacek Kadecki			
OPRACOWUJĄCY:			
mgr inż. Andrzej Popiel			
NAZWA RYSUNKU		BRANŻA	
TEŻNIKI - ZESPOŁY T/255 - T/258		KONSTRUKCJA	
ID PROJEKTU	STADIUM	DATA	SKALA
V-23	PW	14-06-24	1:10
NAZWA PLIKU		NR RYS	
V-23_PV_N_0_TEŻNIKI - ZESPOŁY T/255 - T/258_215		0/215	
		ID REWIZJI	
		-	