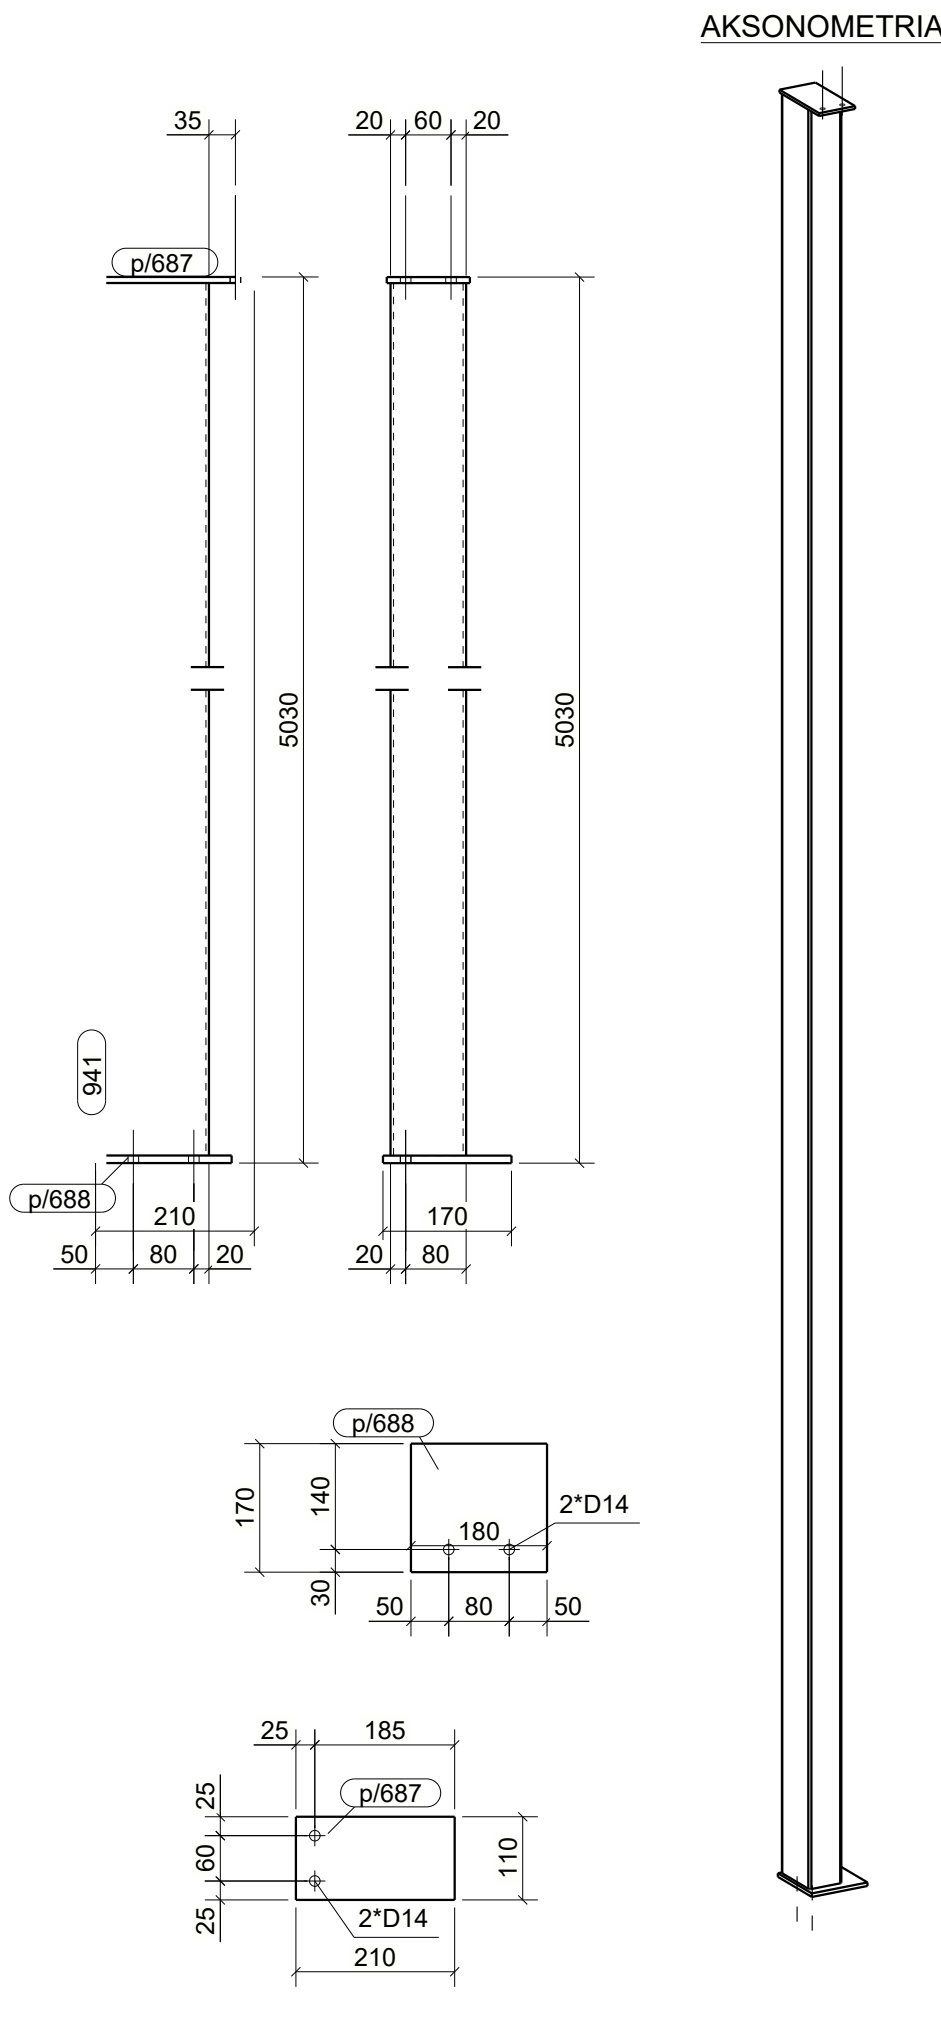
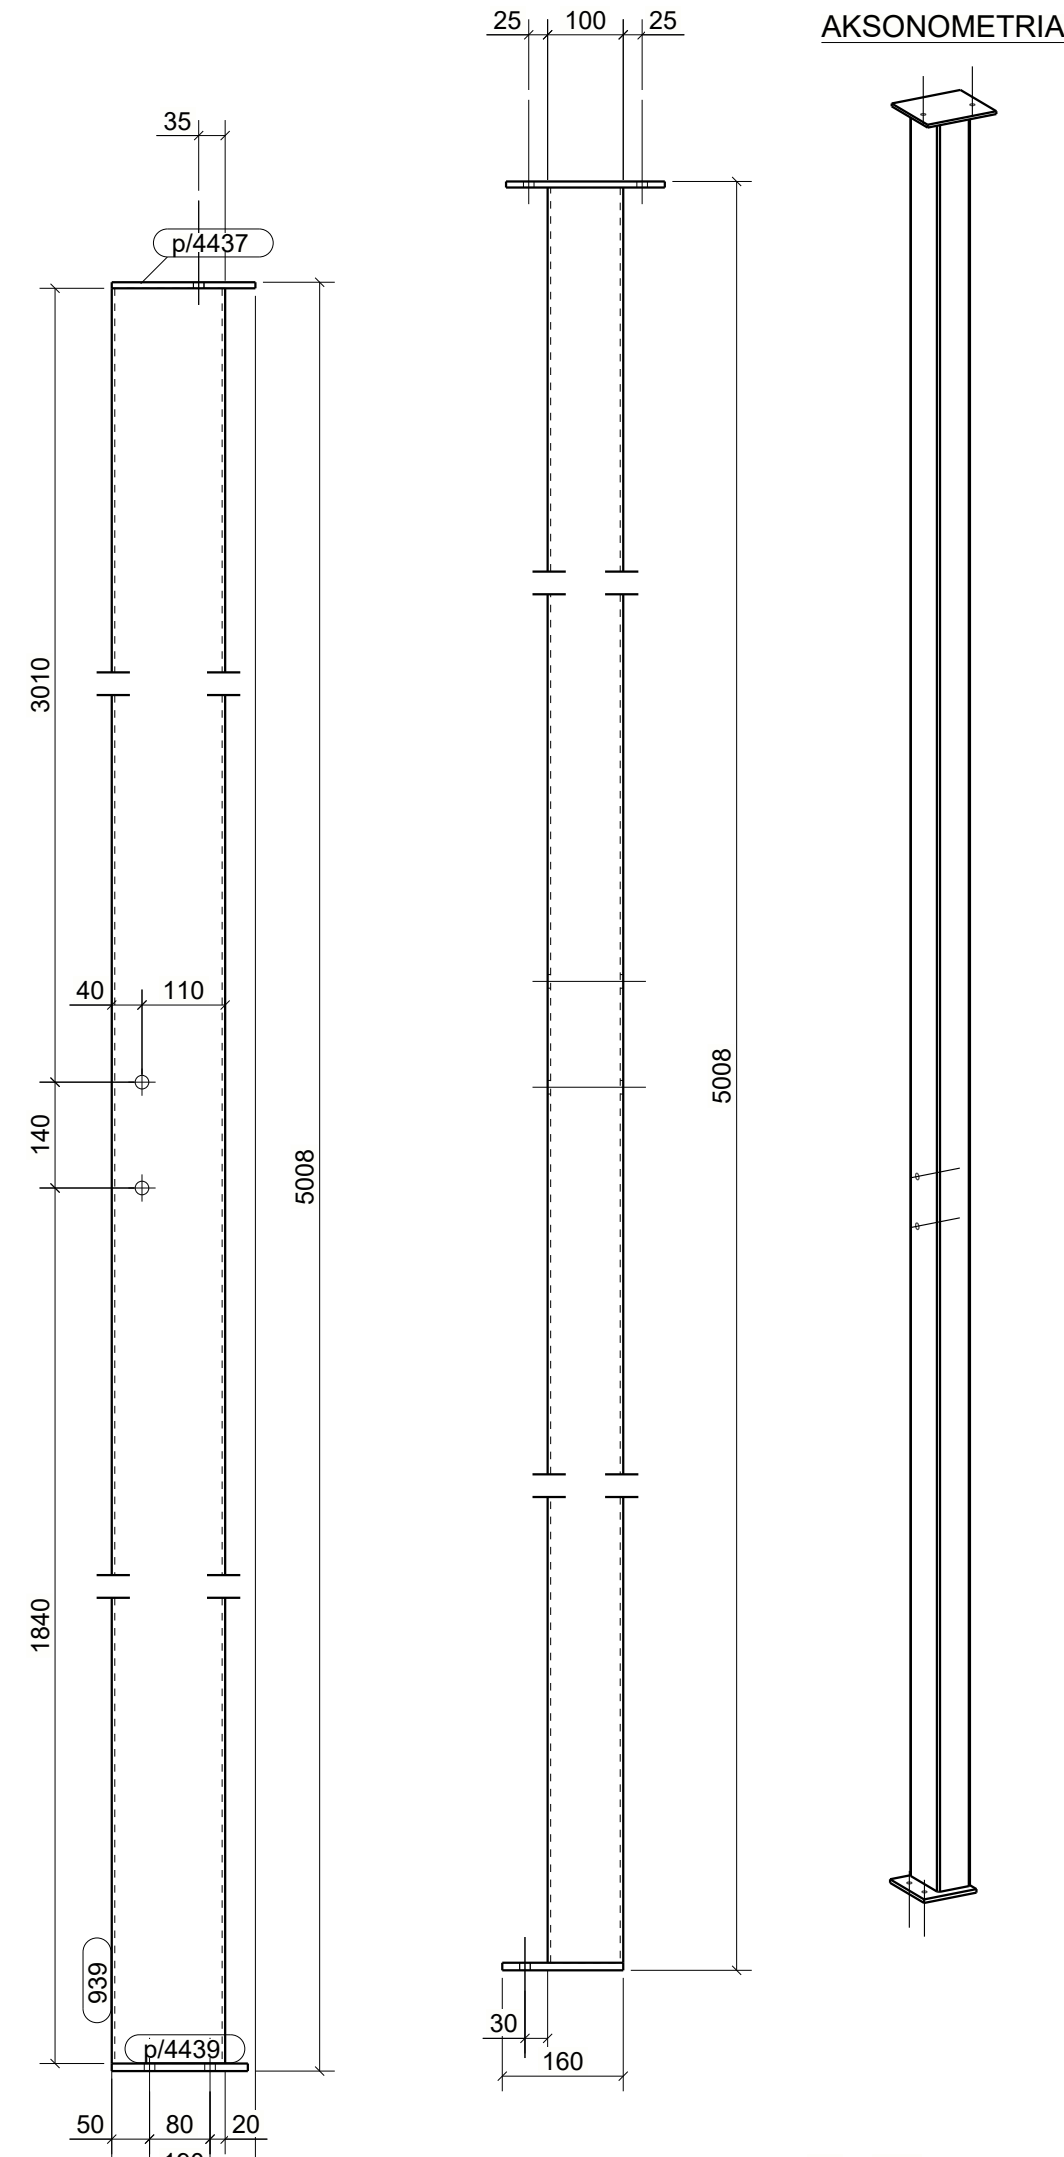
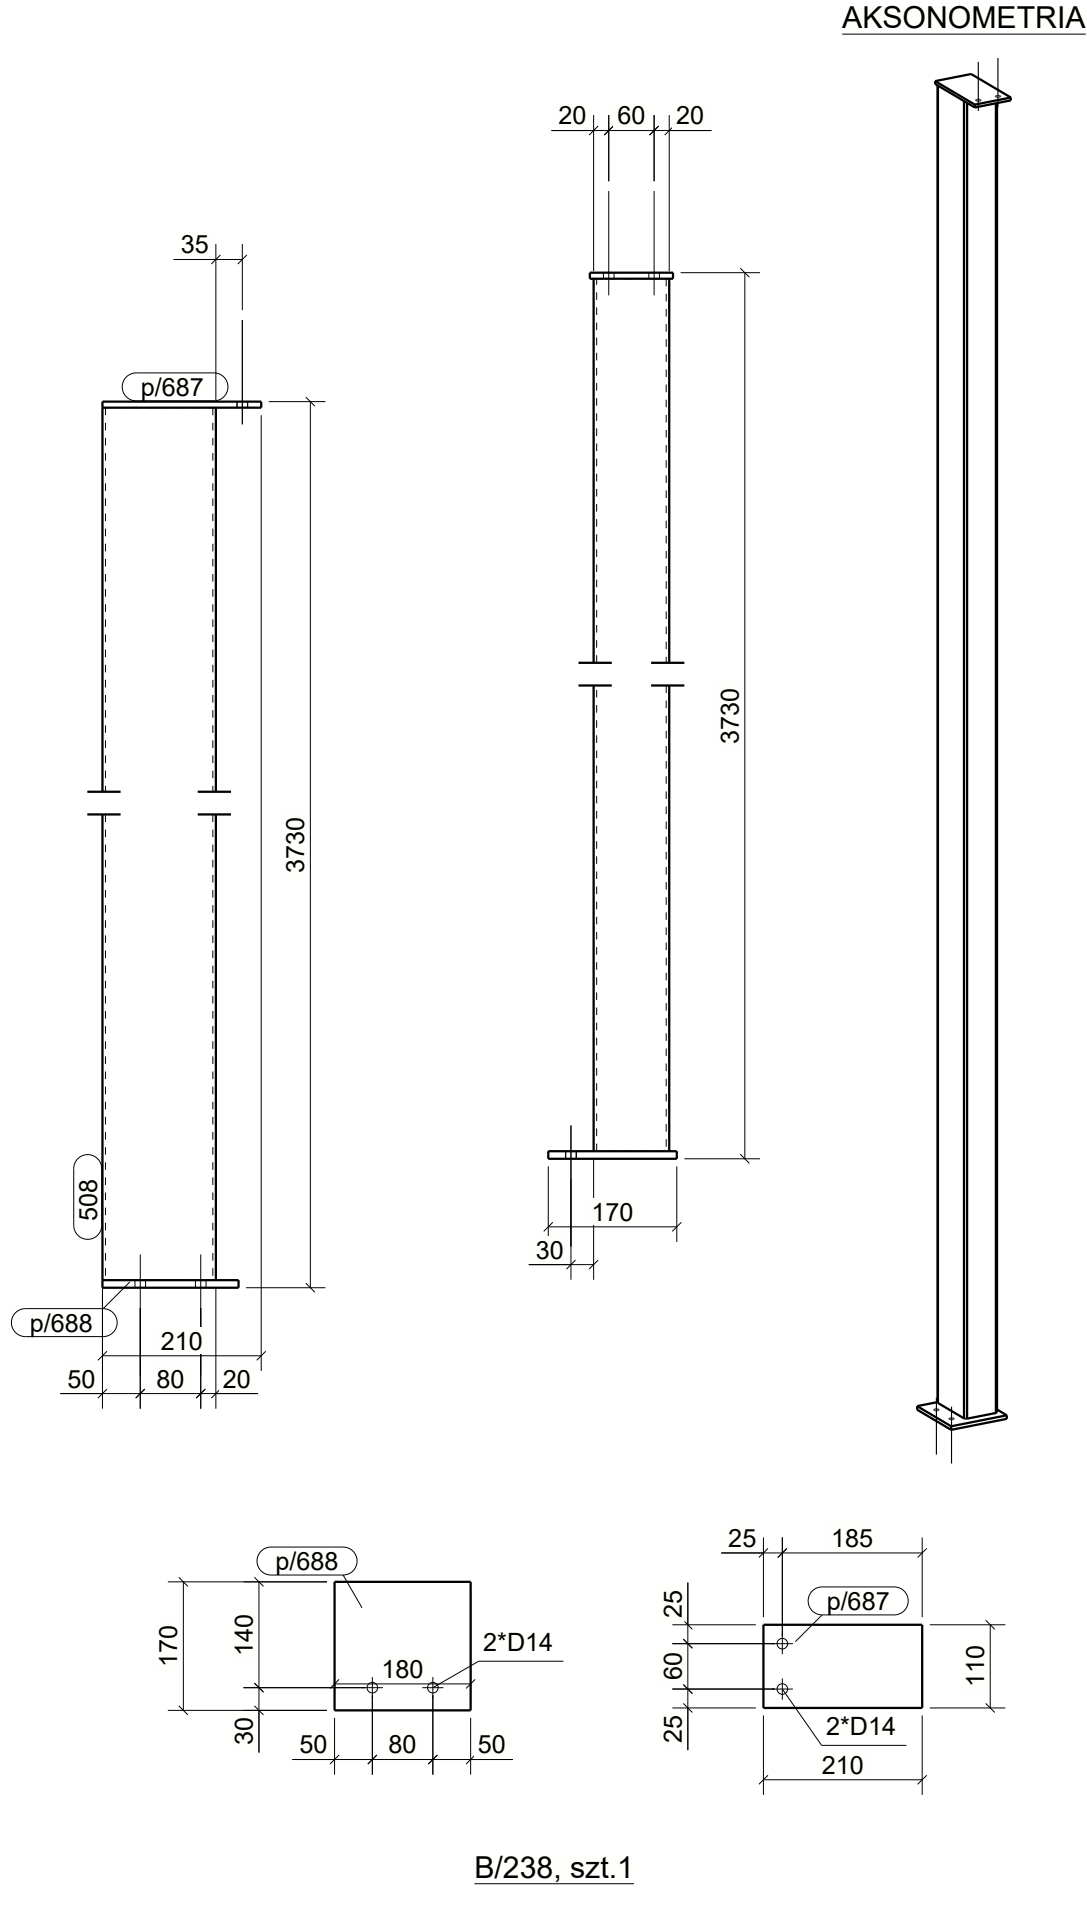
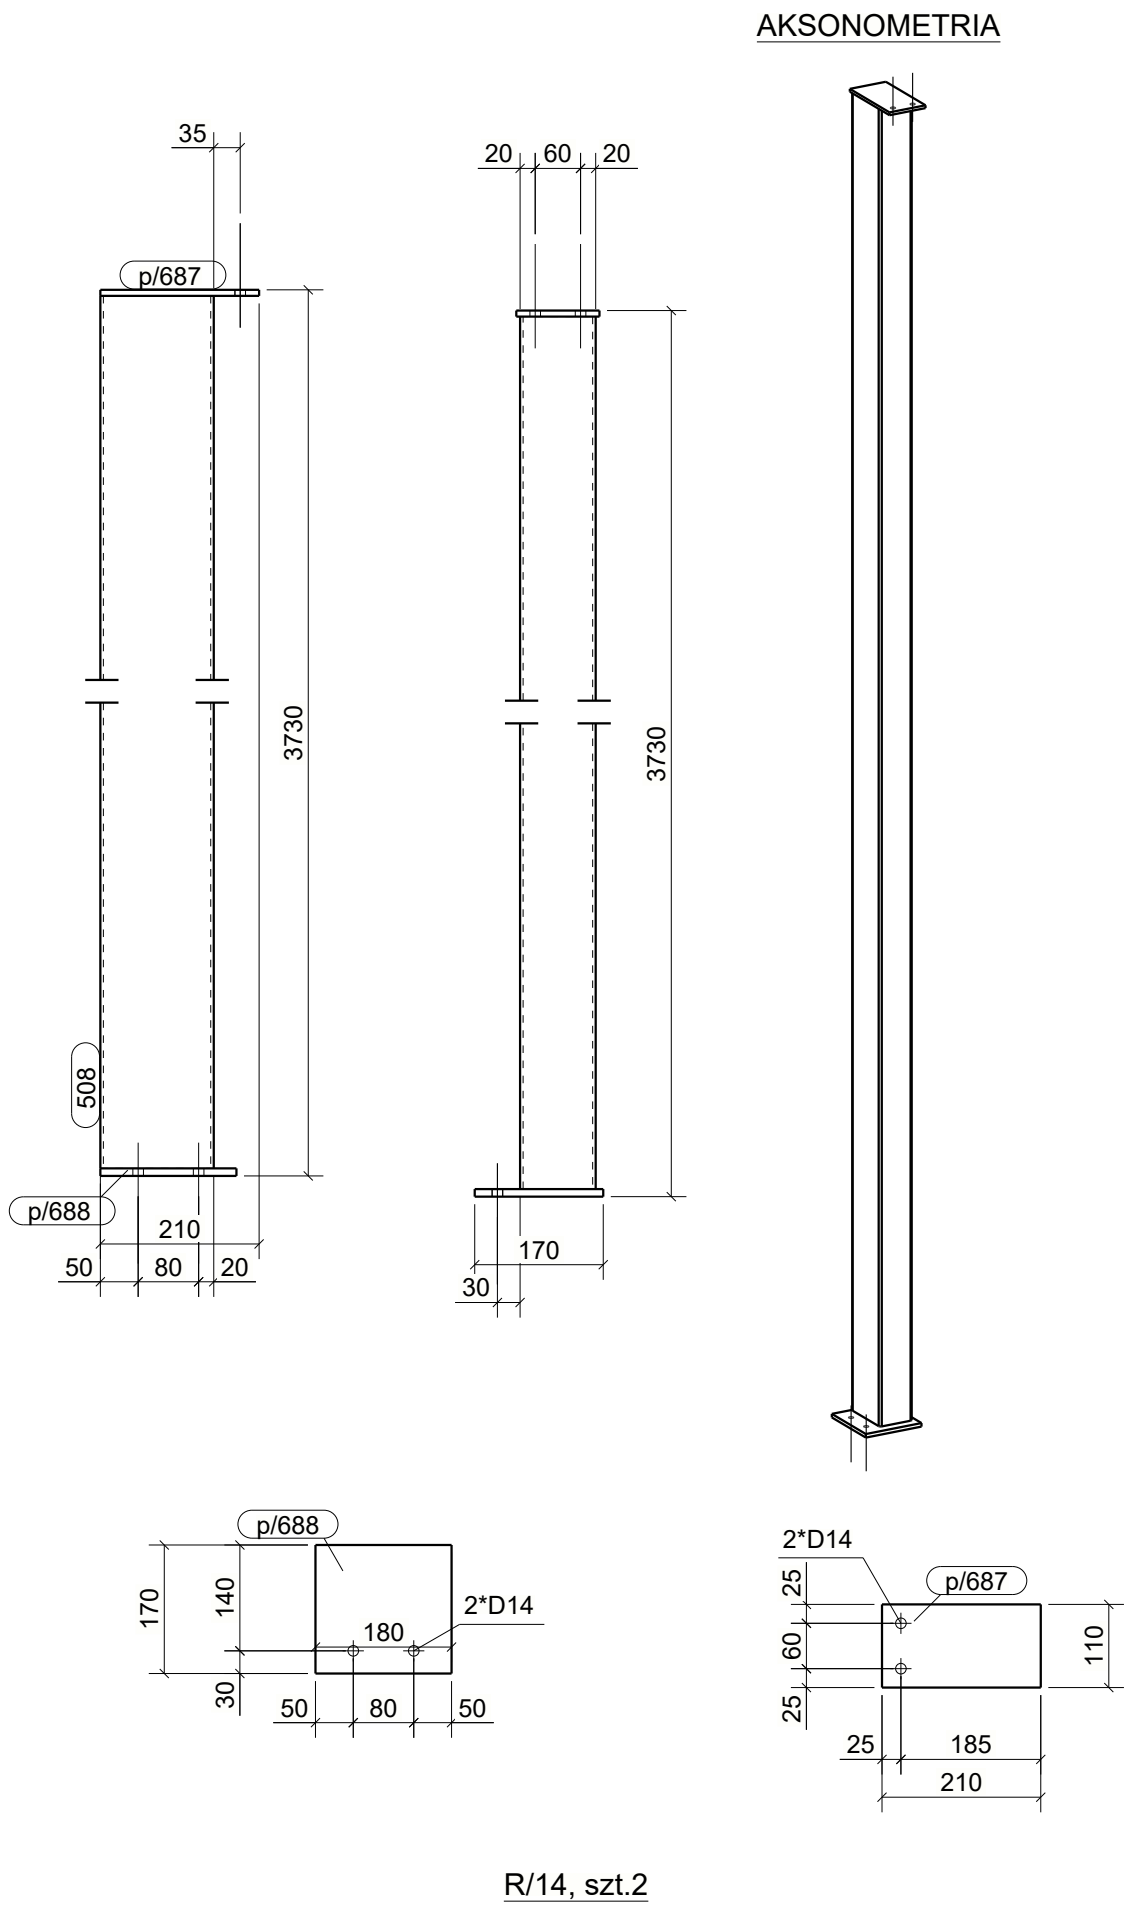
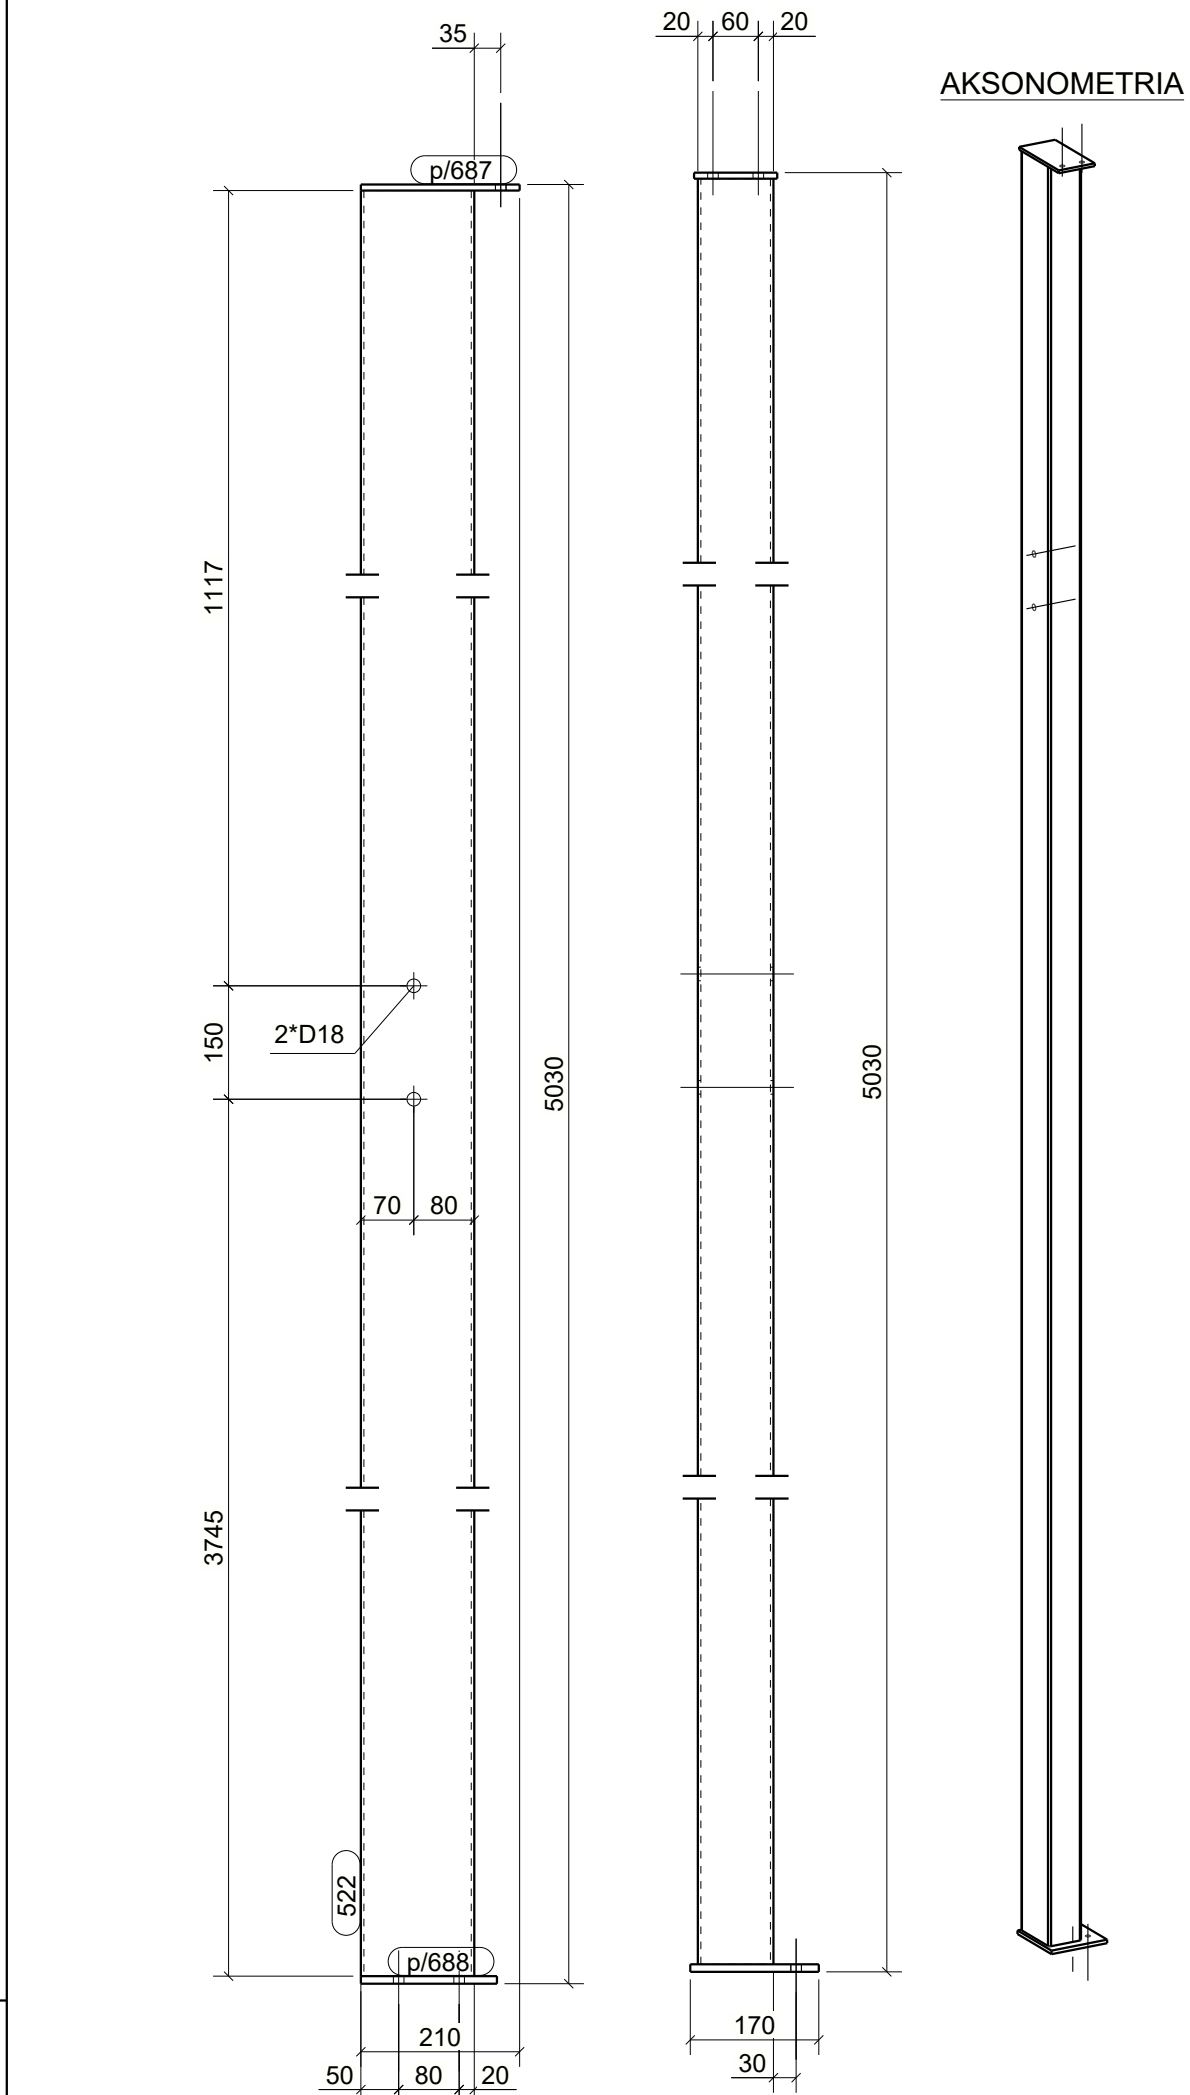


WYKAZ ELEMENTÓW ZESPOŁU
Zespół: B/238

Element	Profil	Materiał	Ilość	Długość (mm)	Ciepota (kg)
508	RHS150*100*4	S235JR	1	3712	56.05
p/687	BL8*110	S235JR	1	210	1.45
p/688	BL10*170	S235JR	1	180	2.40

WYKAZ ELEMENTÓW ZESPOŁU
Zespół: B/239

Element	Profil	Materiał	Ilość	Długość (mm)	Ciepota (kg)
508	RHS150*100*4	S235JR	1	3712	56.05
p/687	BL8*110	S235JR	1	210	1.45
p/688	BL10*170	S235JR	1	180	2.40

WYKAZ ELEMENTÓW ZESPOŁU
Zespół: R/10

Element	Profil	Materiał	Ilość	Długość (mm)	Ciepota (kg)
508	RHS150*100*4	S235JR	1	3712	56.05
p/687	BL8*110	S235JR	1	210	1.45
p/688	BL10*170	S235JR	1	180	2.40

WYKAZ ELEMENTÓW ZESPOŁU
Zespół: R/14

Element	Profil	Materiał	Ilość	Długość (mm)	Ciepota (kg)
508	RHS150*100*4	S235JR	1	3712	56.05
p/687	BL8*110	S235JR	1	210	1.45
p/688	BL10*170	S235JR	1	180	2.40

WYKAZ ELEMENTÓW ZESPOŁU
Zespół: R/47




Element	Profil	Materiał	Ilość	Długość (mm)	Ciepota (kg)
522	RHS150*100*4	S235JR	1	5012	75.68
p/687	BL8*110	S235JR	1	210	1.45
p/688	BL10*170	S235JR	1	180	2.40

WYKAZ ELEMENTÓW ZESPOŁU
Zespół: R/92

Element	Profil	Materiał	Ilość	Długość (mm)	Ciepota (kg)
939	RHS150*100*4	S235JR	1	4990	75.35
p/4437	BL8*190	S235JR	1	210	2.51
p/4439	BL10*160	S235JR	1	180	2.26

WYKAZ ELEMENTÓW ZESPOŁU
Zespół: R/93

Element	Profil	Materiał	Ilość	Długość (mm)	Ciepota (kg)
941	RHS150*100*4	S235JR	1	5012	75.68
p/687	BL8*110	S235JR	1	210	1.45
p/688	BL10*170	S235JR	1	180	2.40

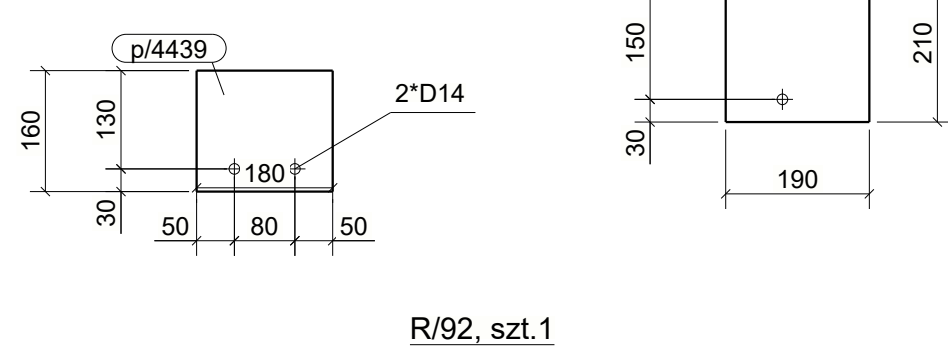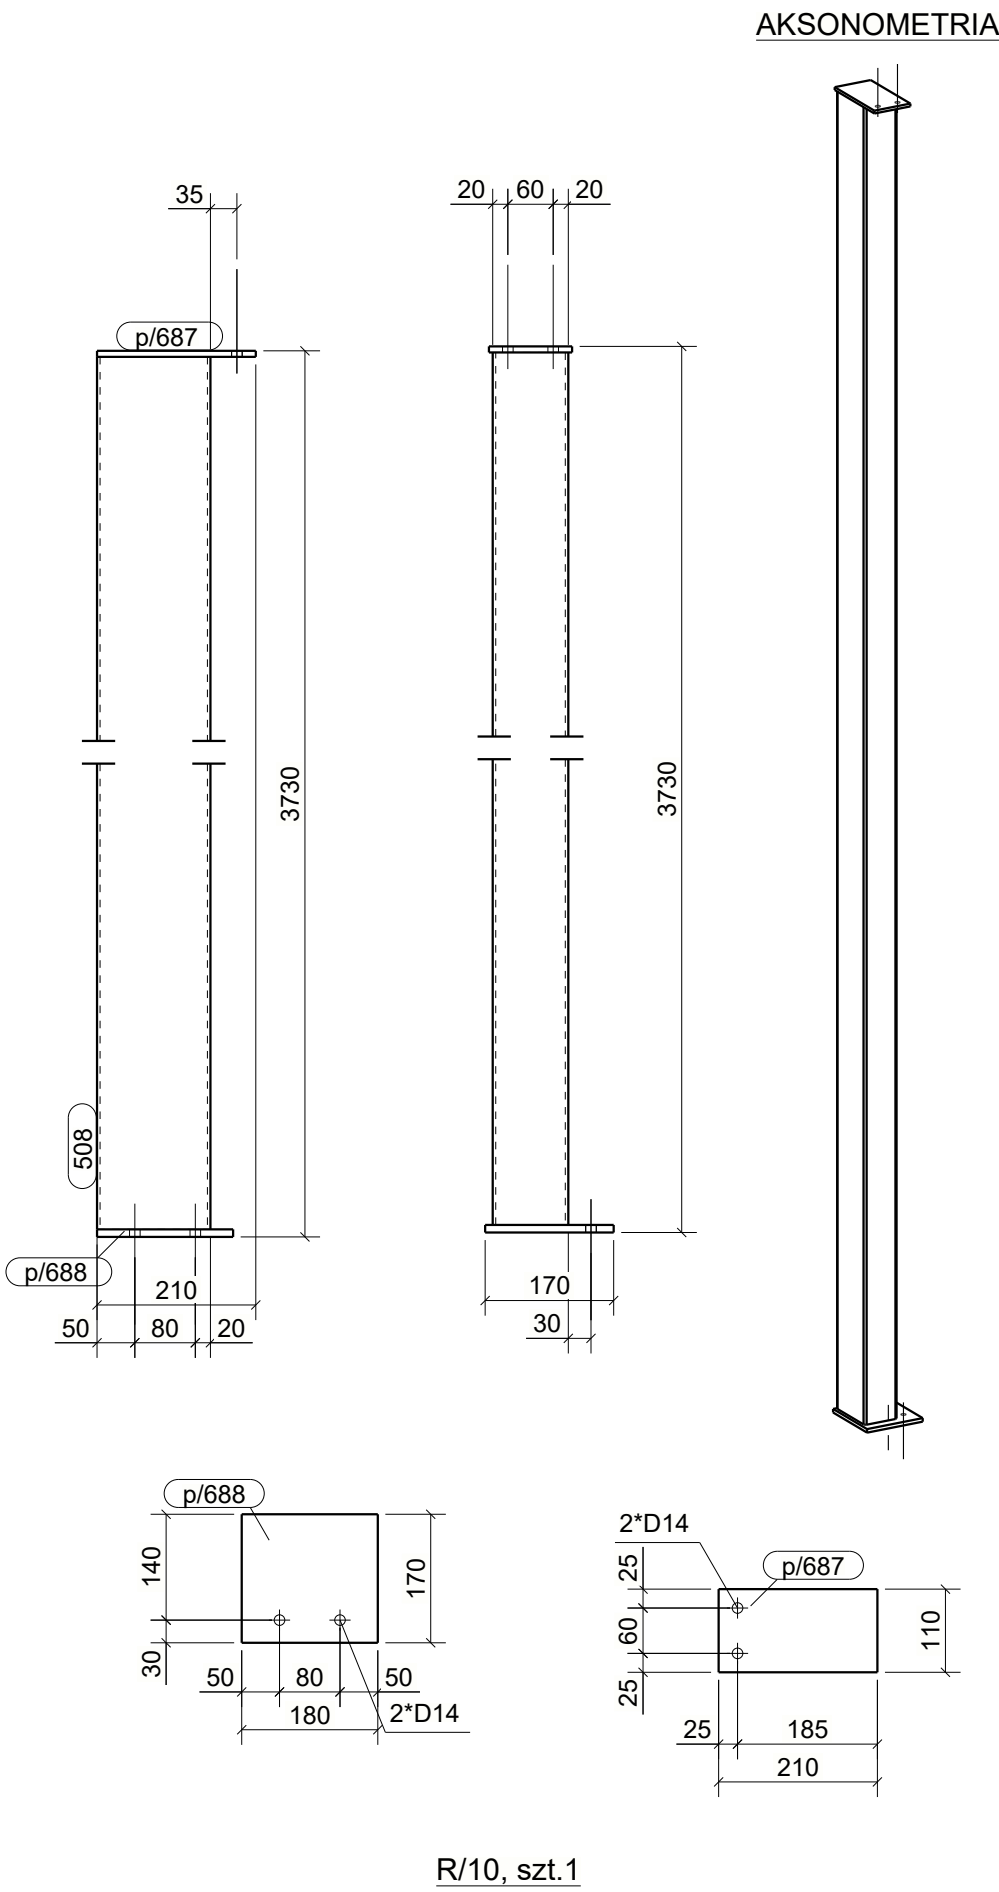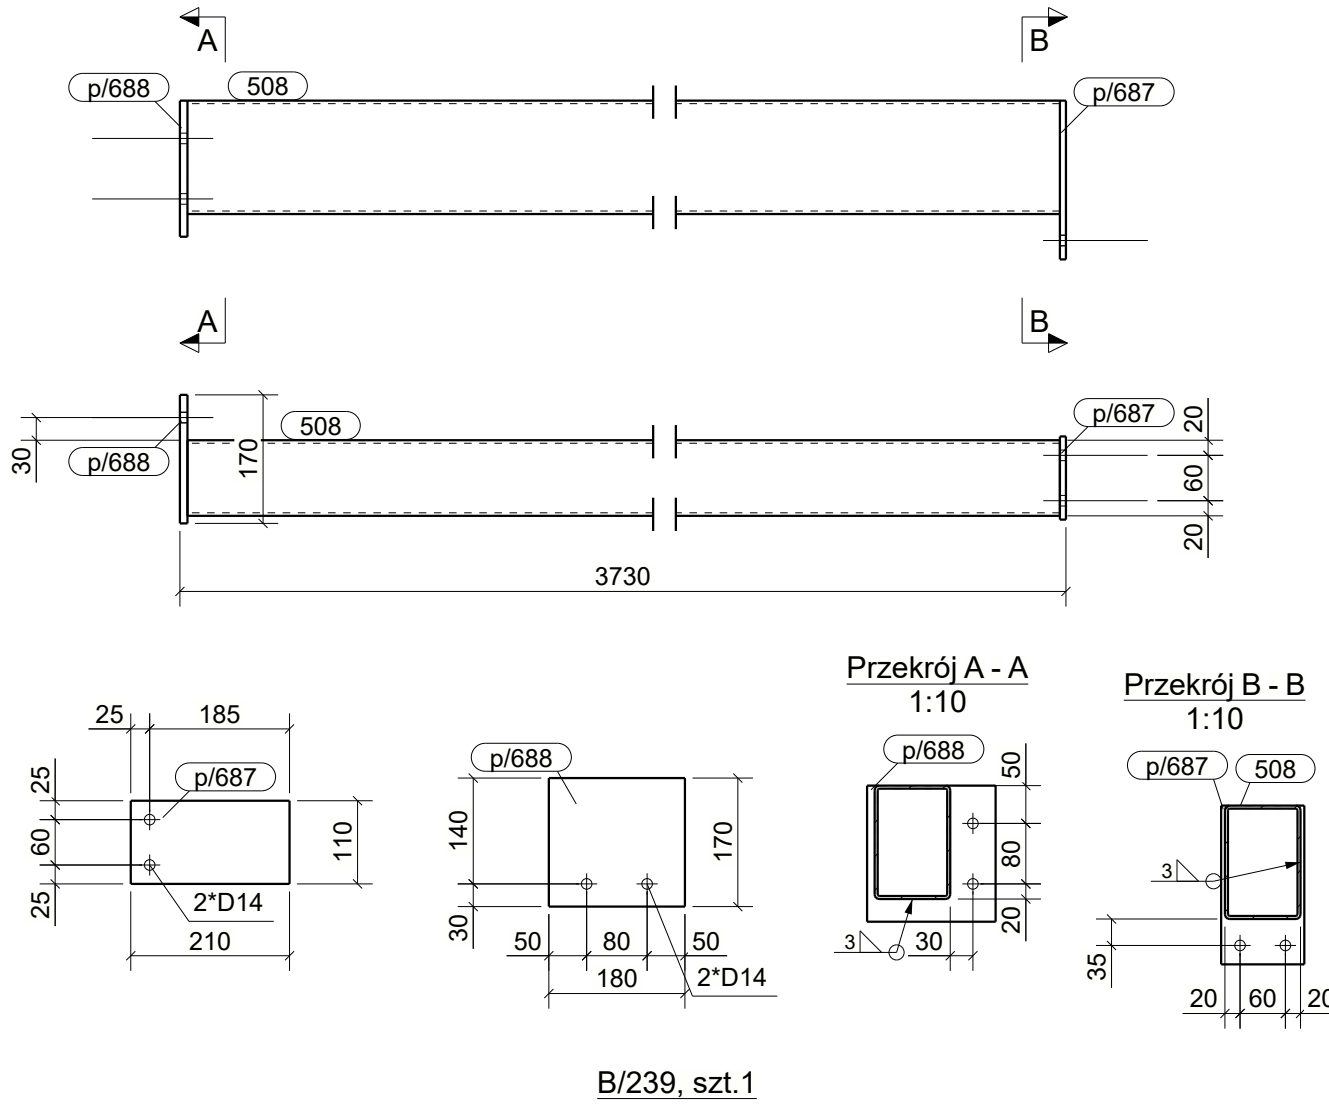

UWAGI:
1. KLASA KONSTRUKCJI STALOWEJ:
EXCZ WG PN-EN-1090-1 + A1 2012 / Ag1 2014-09
2. POZIOM JAKOŚCI POŁĄCZEN SPAWANYCH: C WG PN-EN 25817
3. KONSTRUKCJE ZABEZPIECZYĆ ANTYKOROZYJNIE PRZESZMALOWANIE
ZESTAWEM FARB JEDNEGO PRODUCENTA PRZYJMUJĄC KAT. KOROZYJNOŚCI C2
POWIERZCHNIE OCZYŚCIĆ DO STOPNIA Sa2.5 wg PN-ISO 8501-02
4. KOLOR WG WYTYCZNYCH INWESTORA

KOPROWANIE BEZ PISOWNI 2000Y AUTORA ZABRONIONE		PRAWA AUTORSKIE ZASTRZEŻONE	
PRACOWNIA PROJEKTOWANIA I USŁUG INWESTYCYJNYCH ALFA			
Spółka z o.o. Siedziba w Warszawie 59-220 LEGNICA, ul. ŁOKIETKA 18 +48 76 8525671 www.pppa.pl pracownia@pppa.pl			
P R A C O W N I A			
OBJEKT: PRZEBUDOWA BUDYNKU HANDLOWEGO BIELSKO BIAŁA UL. WARSZAWSKA 180			
IMIĘ I NAZWISKO: PROJEKTANT: mgr inż. Daniel Mikutaniec uprawnienia budowlane do projektowania bez ograniczeń w specjalności konstrukcyjno-budowlanej nr 156/DOS/12		PODPIS:	
OPRACOWUJĄCY:			
OPRACOWUJĄCY:			
NAZWA RYSUNKU SŁUPKI ELEWACJI		BRANŻA KONSTRUKCJA	
ID PROJEKTU V-23	STADIUM PW	DATA 1:10 1:20	NR RYS 0/052
NAZWA PLIKU V-23_PV_N_0_SŁUPKI_ELEWACJI_052			ID REWIZJI -